



PLAN 1
MÖRK BTA: 17 m²
LJUS BTA: 98 m²
BYA: 118 m²
BOA: 101 m²

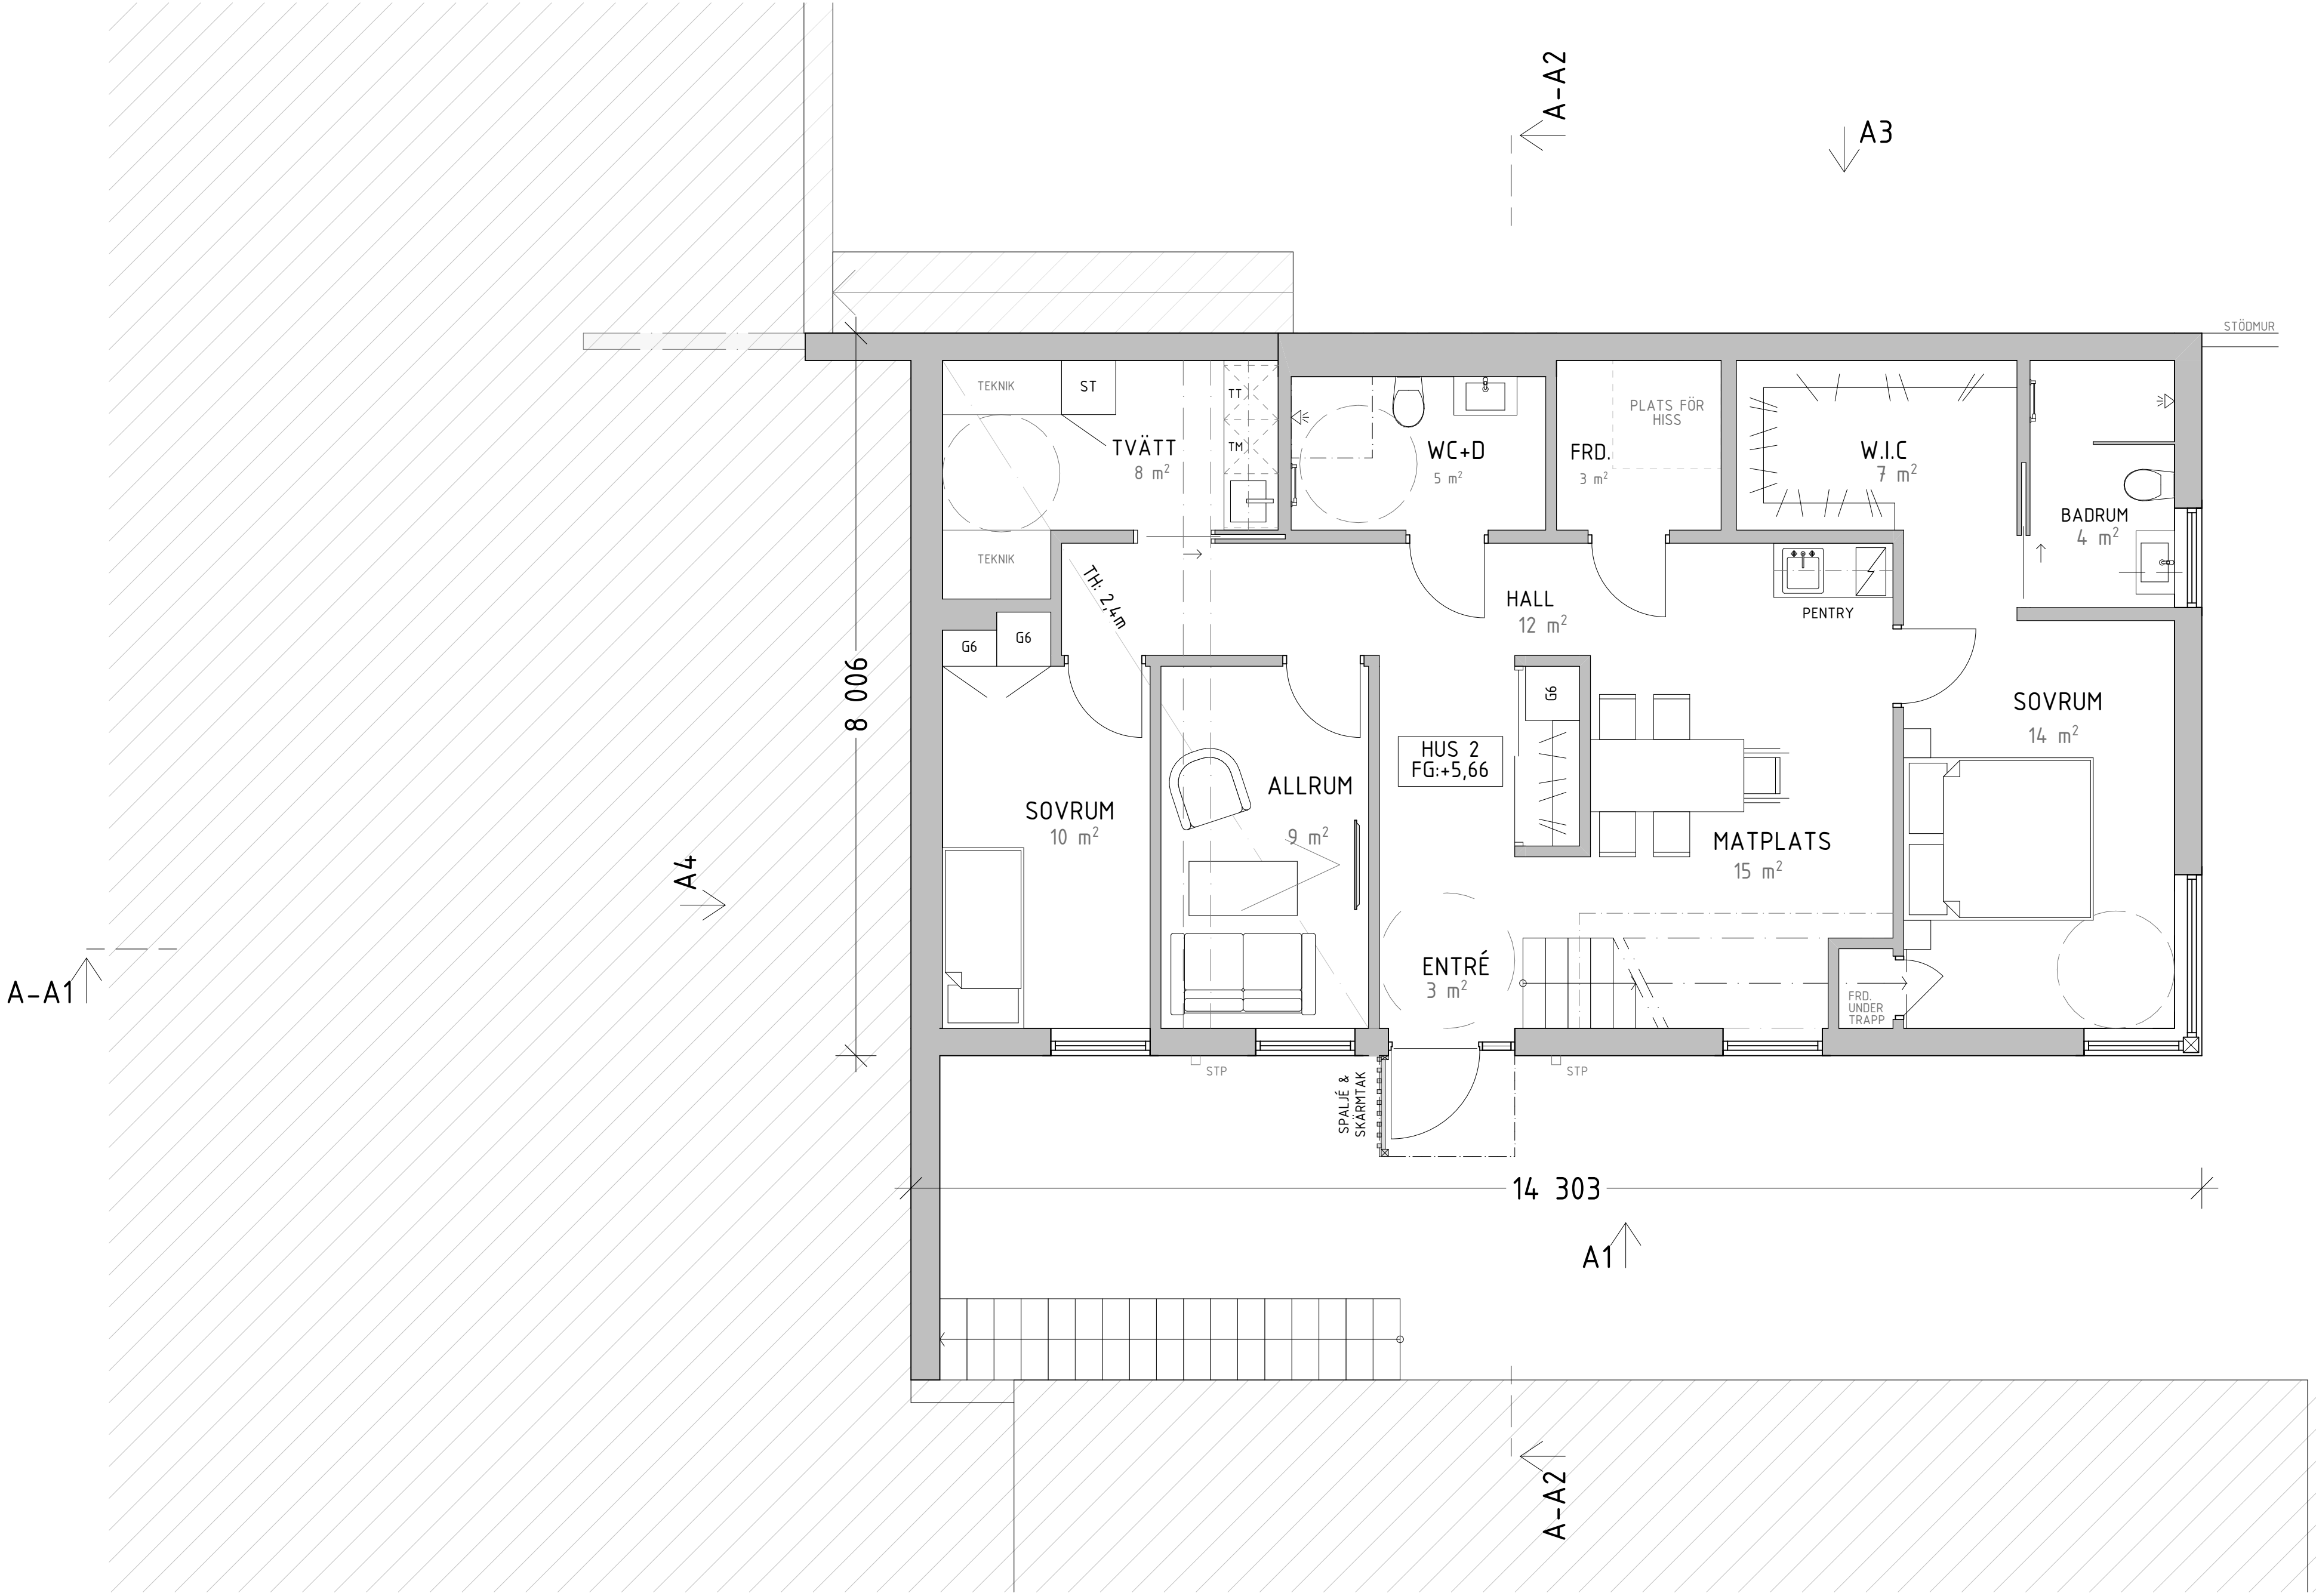

Plan 1
1:50

BET	ÄNDRING AVSER	DATUM	Sign.
BYGGLOV			
BROTTKÄRR 524:1			
KÄNSLA & FÖRNUFT			
BYGG- HERR	RITAD AV		
UPPDRAG NR	KA	HANDLAGGARE	
DATUM	ANSVÄRIG		
2024 04 24			
NYBYGGNATION AV KJEDJEHUS			
BROTTKÄRR 524:1			
HUS 2			
PLAN 01, SUTERRÄNGVÄNING			
SKALA A1 1:50	A3 1:100	NUMMER A-40-1-210	BET


PLAN 2
BTA: 90 m²
BYA: 115 m²
BOA: 79 m²

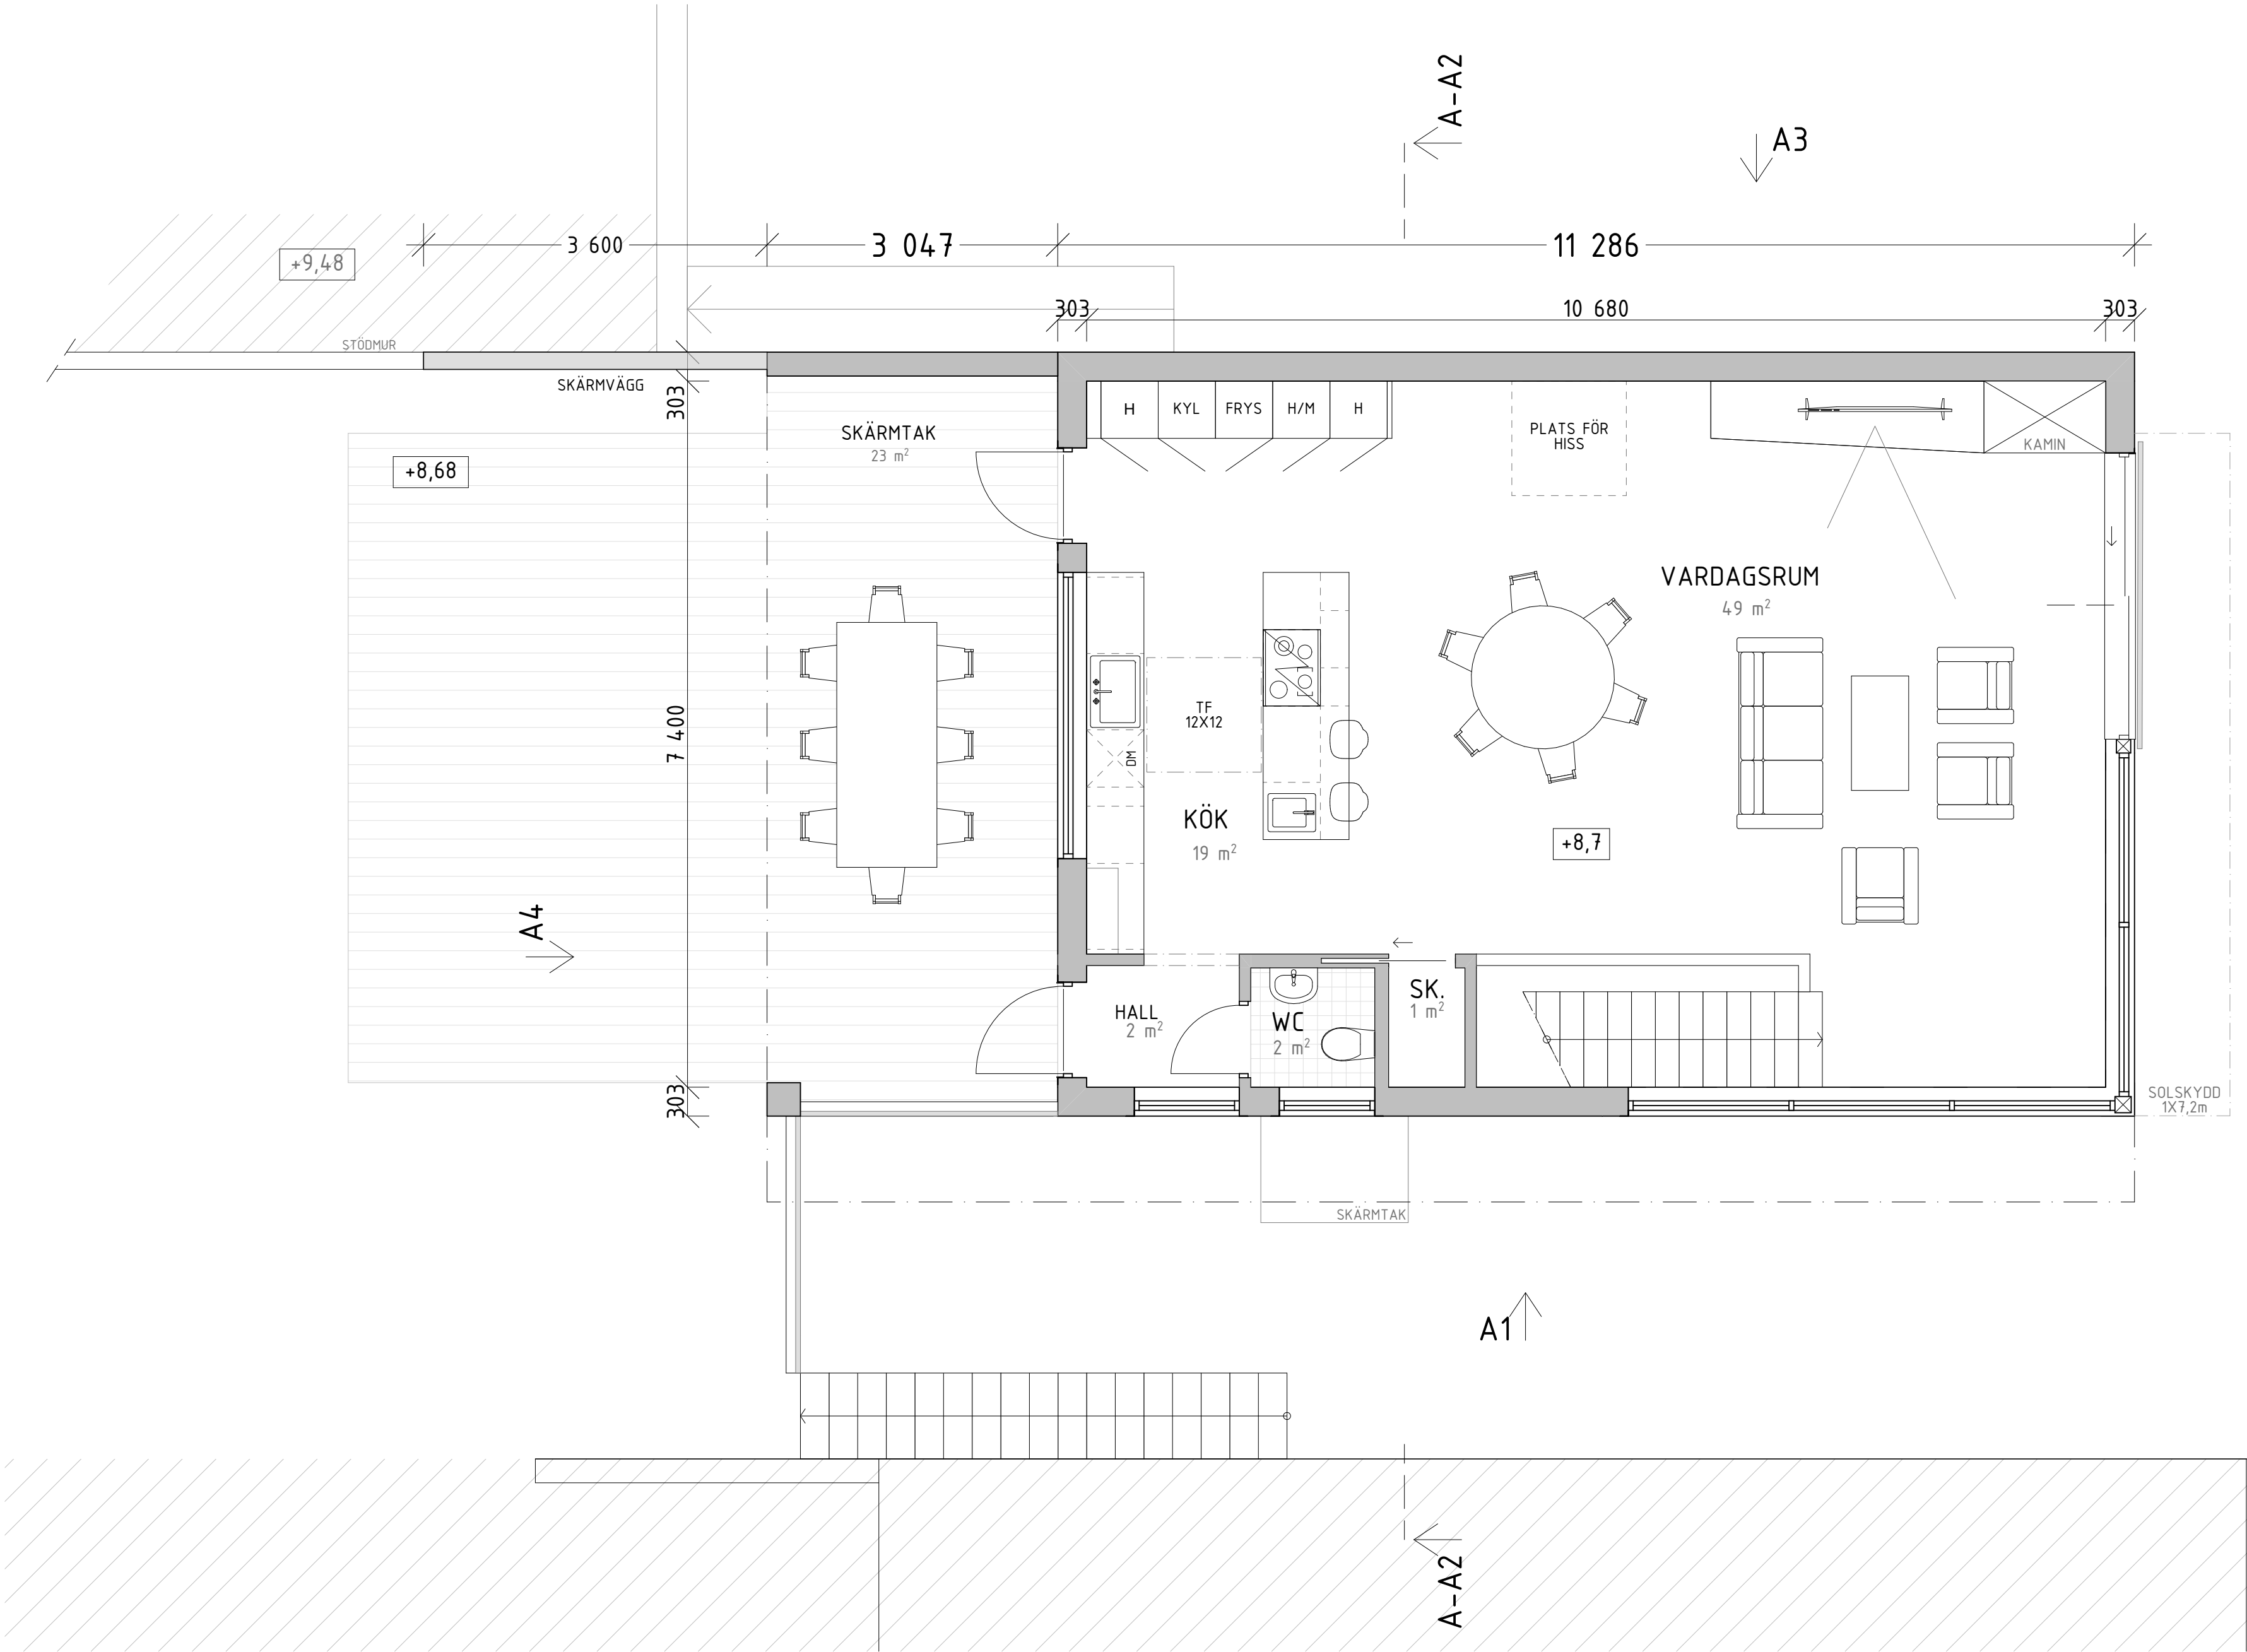


BTA
P02
90 m²

Plan 2
1:50


BET	ÄNDRING AVSER	DATUM	Sign.
BYGGLOV			
BROTTKÄRR 524:1			
BYGG- HERR			
UPPDRAG NR	RITAD AV KA	HANDLAGGARE	
DATUM 2024 04 24	ANSVÄRIG		
NYBYGGNATION AV KJEDJEHUS BROTTKÄRR 524:1 HUS 2 PLAN 02			
SKALA A1 1:50	A3 1:100	NUMMER A-40-1-220	BET

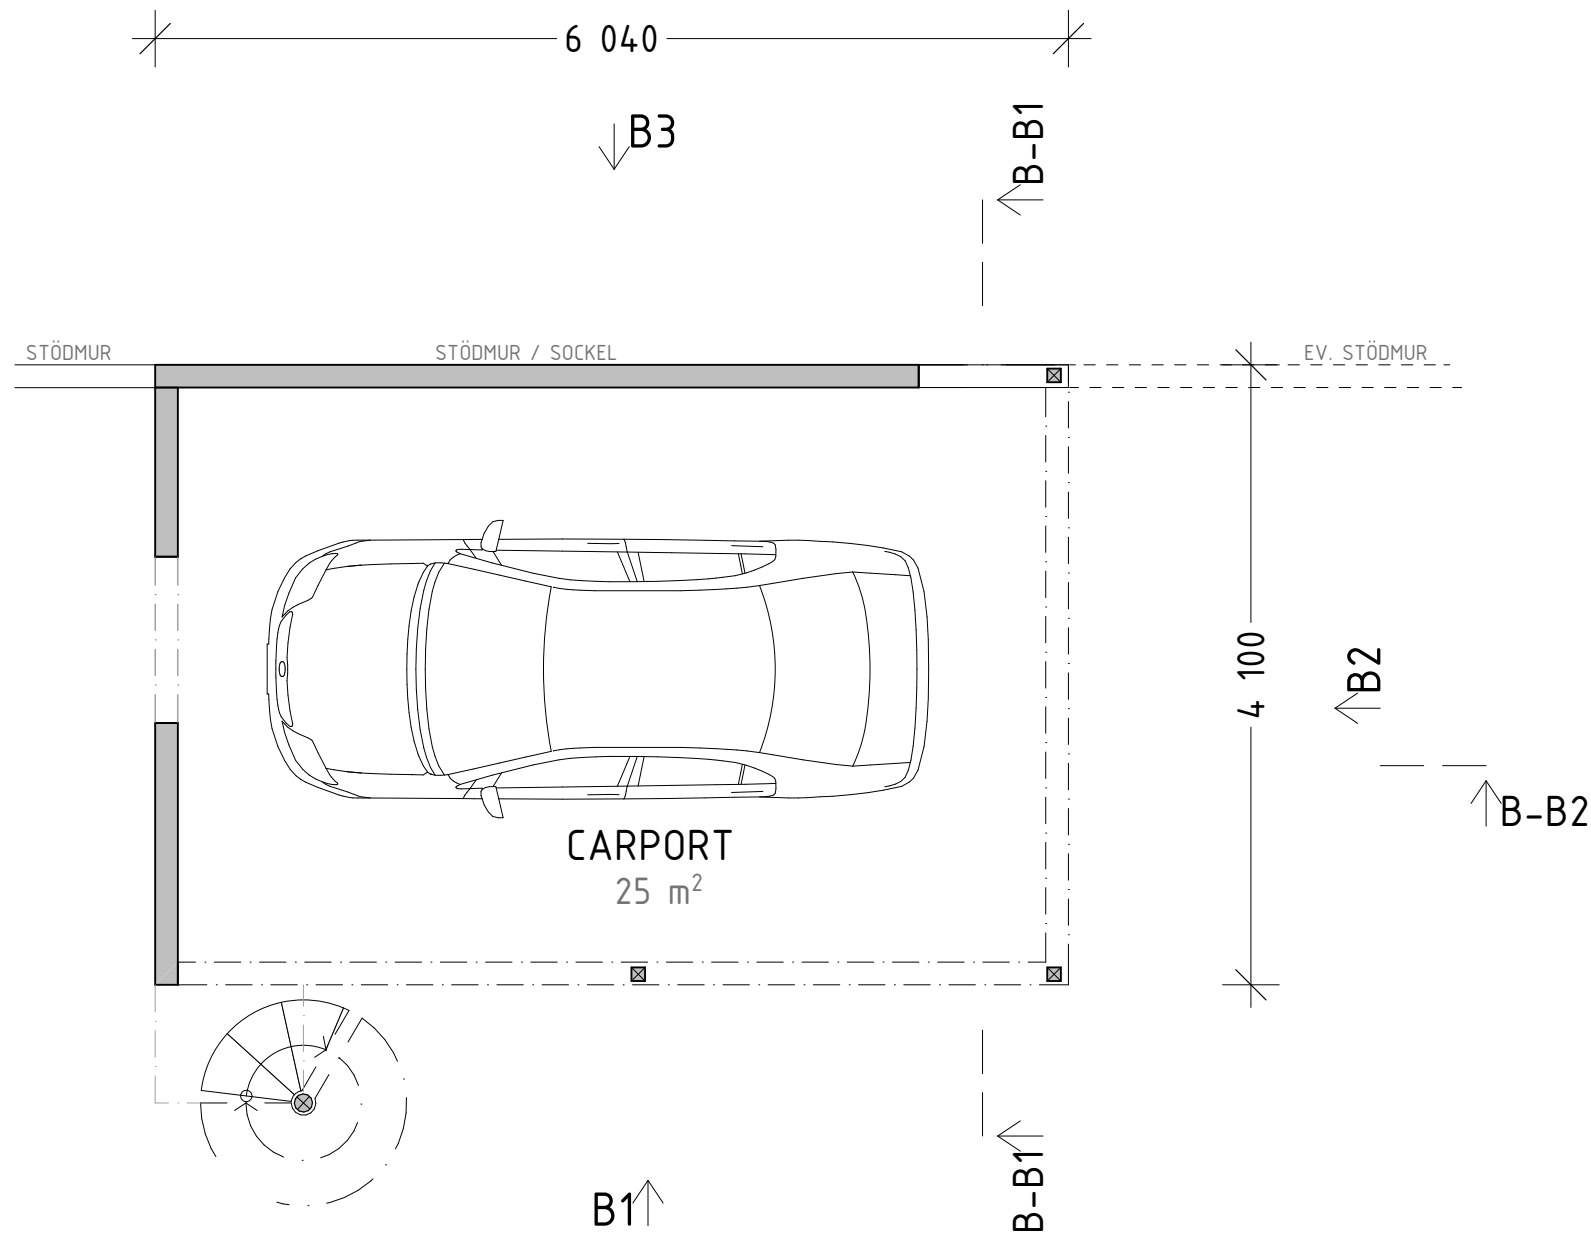


Plan 1 - Carport
1:50

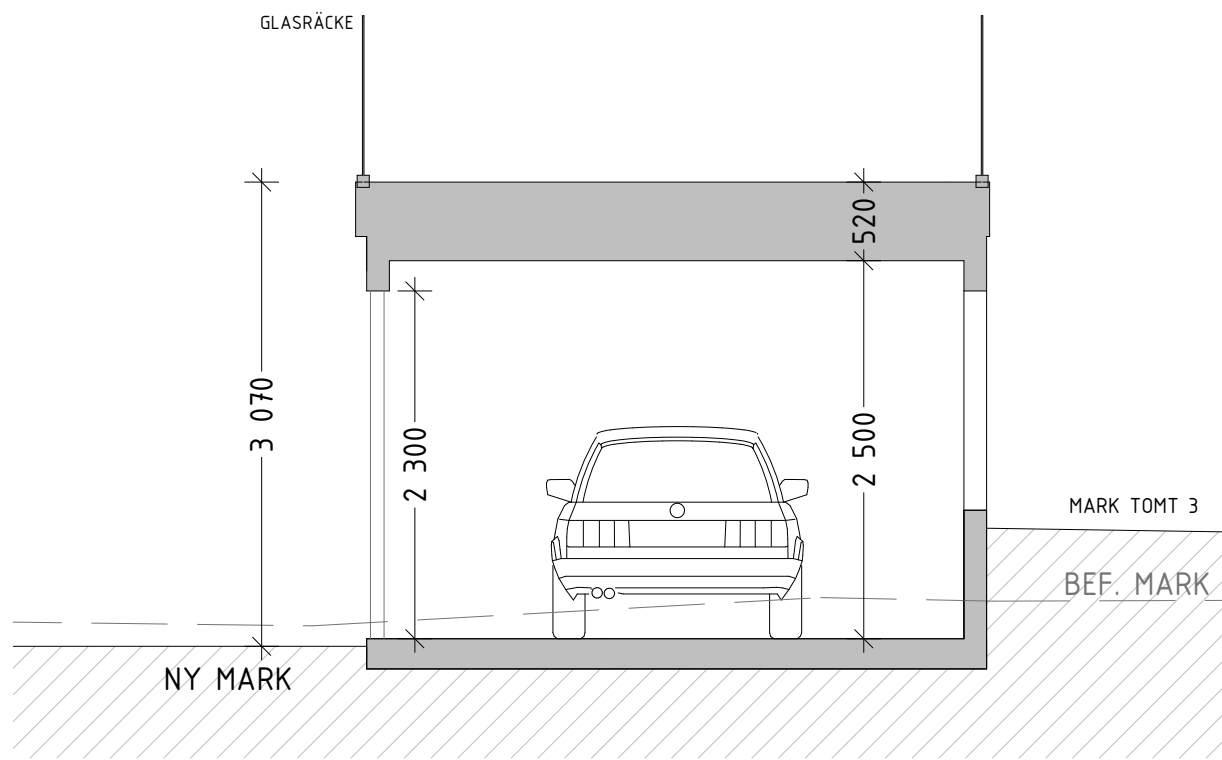

Sektion B1
1:50

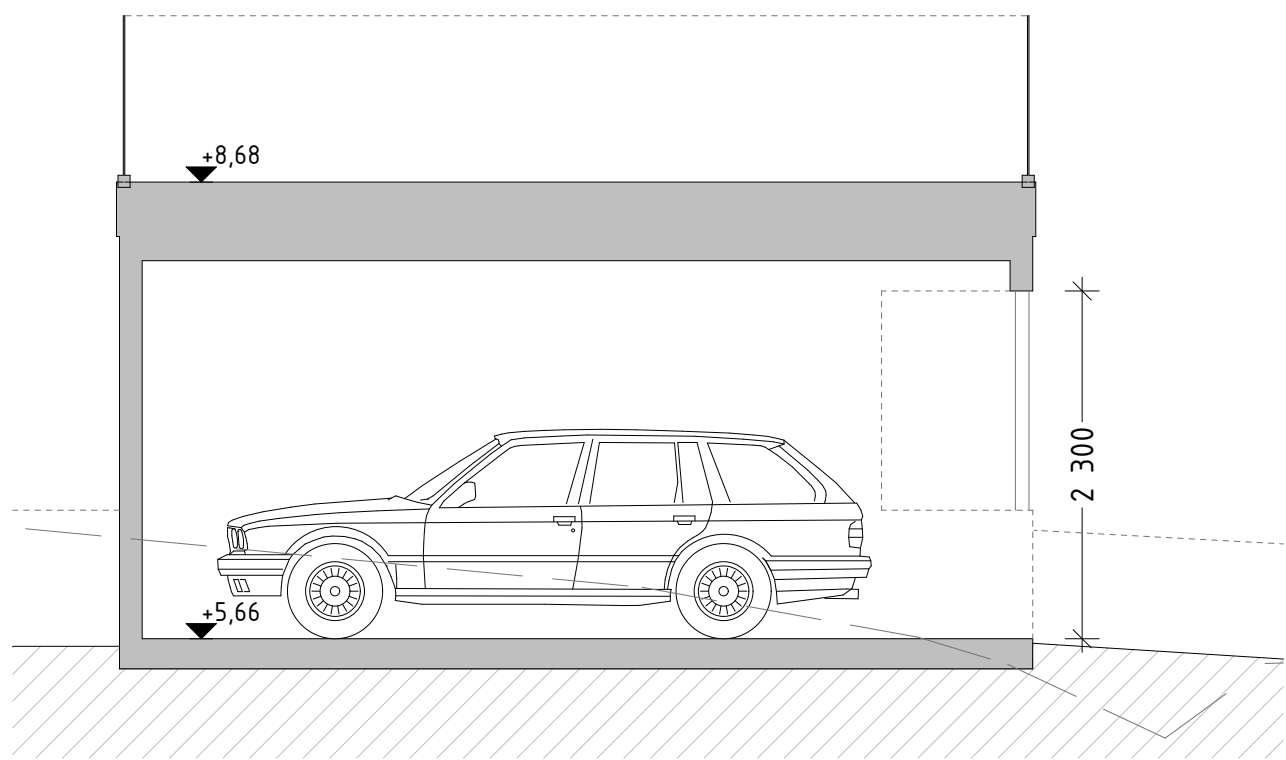


Sektion B2
1:50

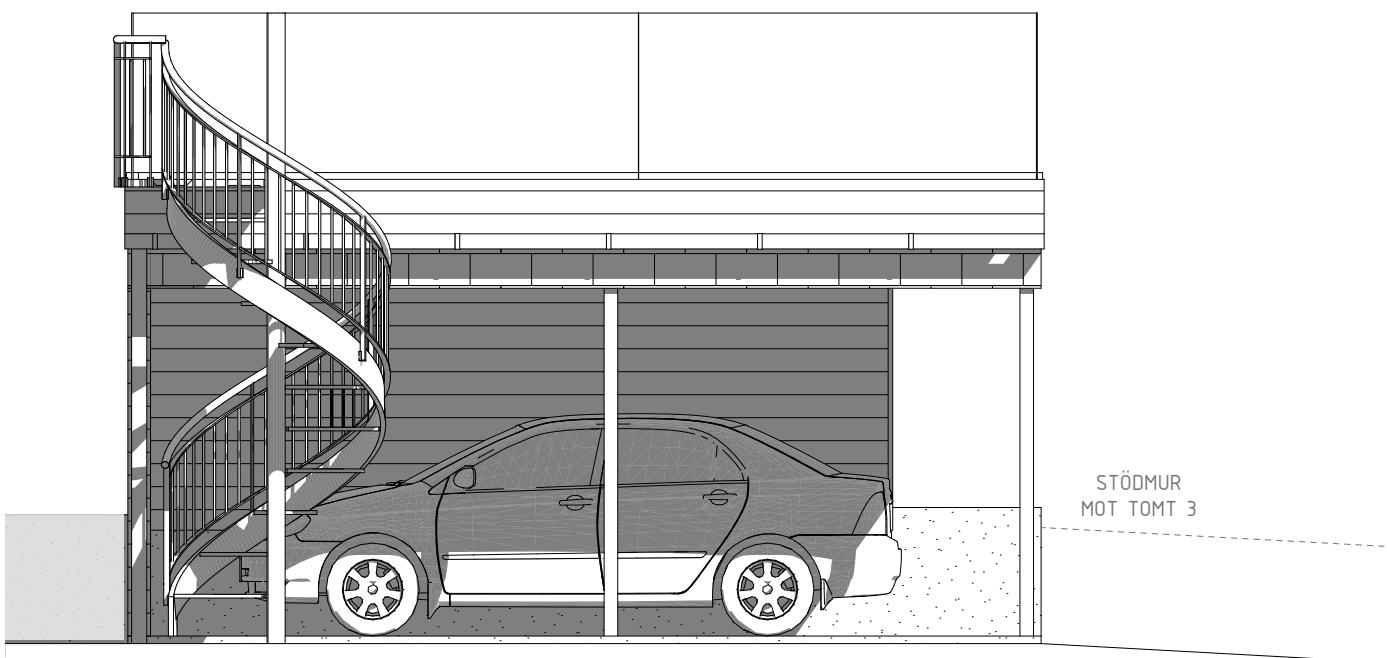

Fasad B1
1:50




Fasad B2
1:50

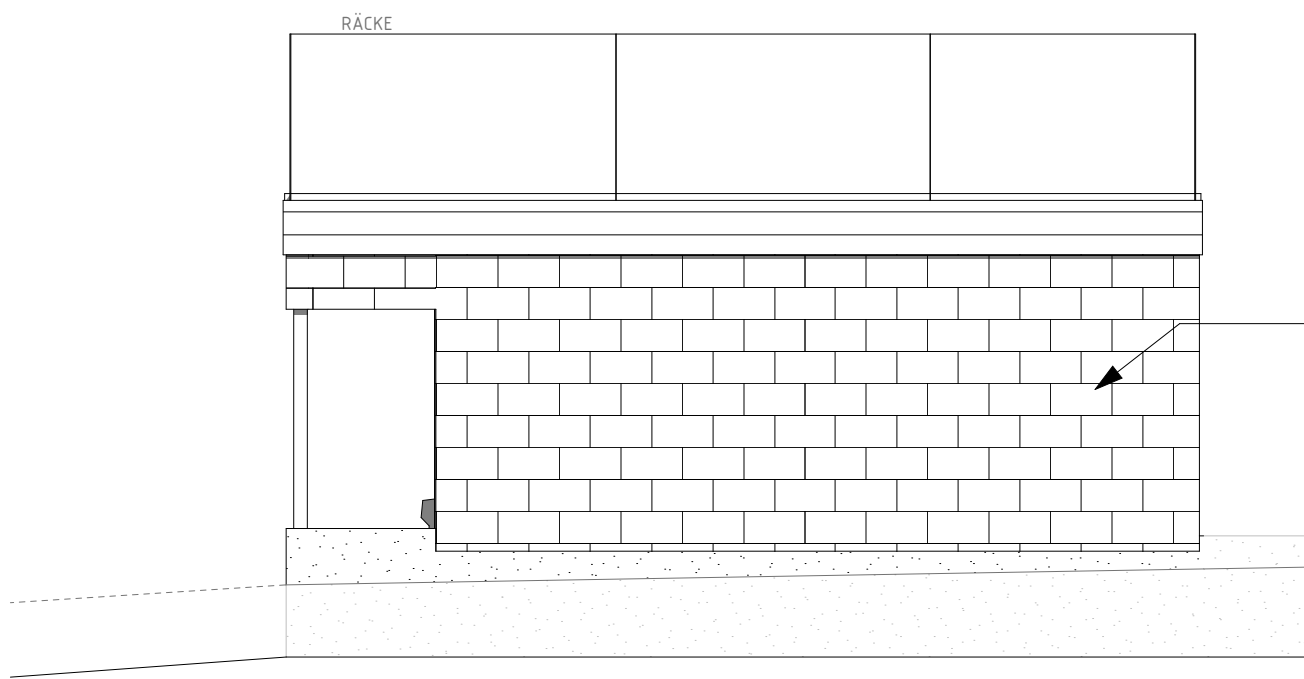


Fasad B3
1:50

BET		ÄNDRING AVSER		DATUM	Sign
BYGGLOV					
BROTTKÄRR 524:1					
 KÄNSLA & FÖRNUFT 					
BYGG- HERRE					
UPPDRAG NR		RITAD AV		HANDLAGGARE	
DATUM		KA			
2024 04 24		ANSVARIG			
NYBYGGNATION AV KJEDJEHUS BROTTKÄRR 524:1 HUS 2, CARPORT PLAN 01, SEKTION B-B1 & B-B2, FASADVYER B1, B2 & B3					
SKALA A1	A3	NUMMER			BET
1:50	1:100	A-40-1-202			

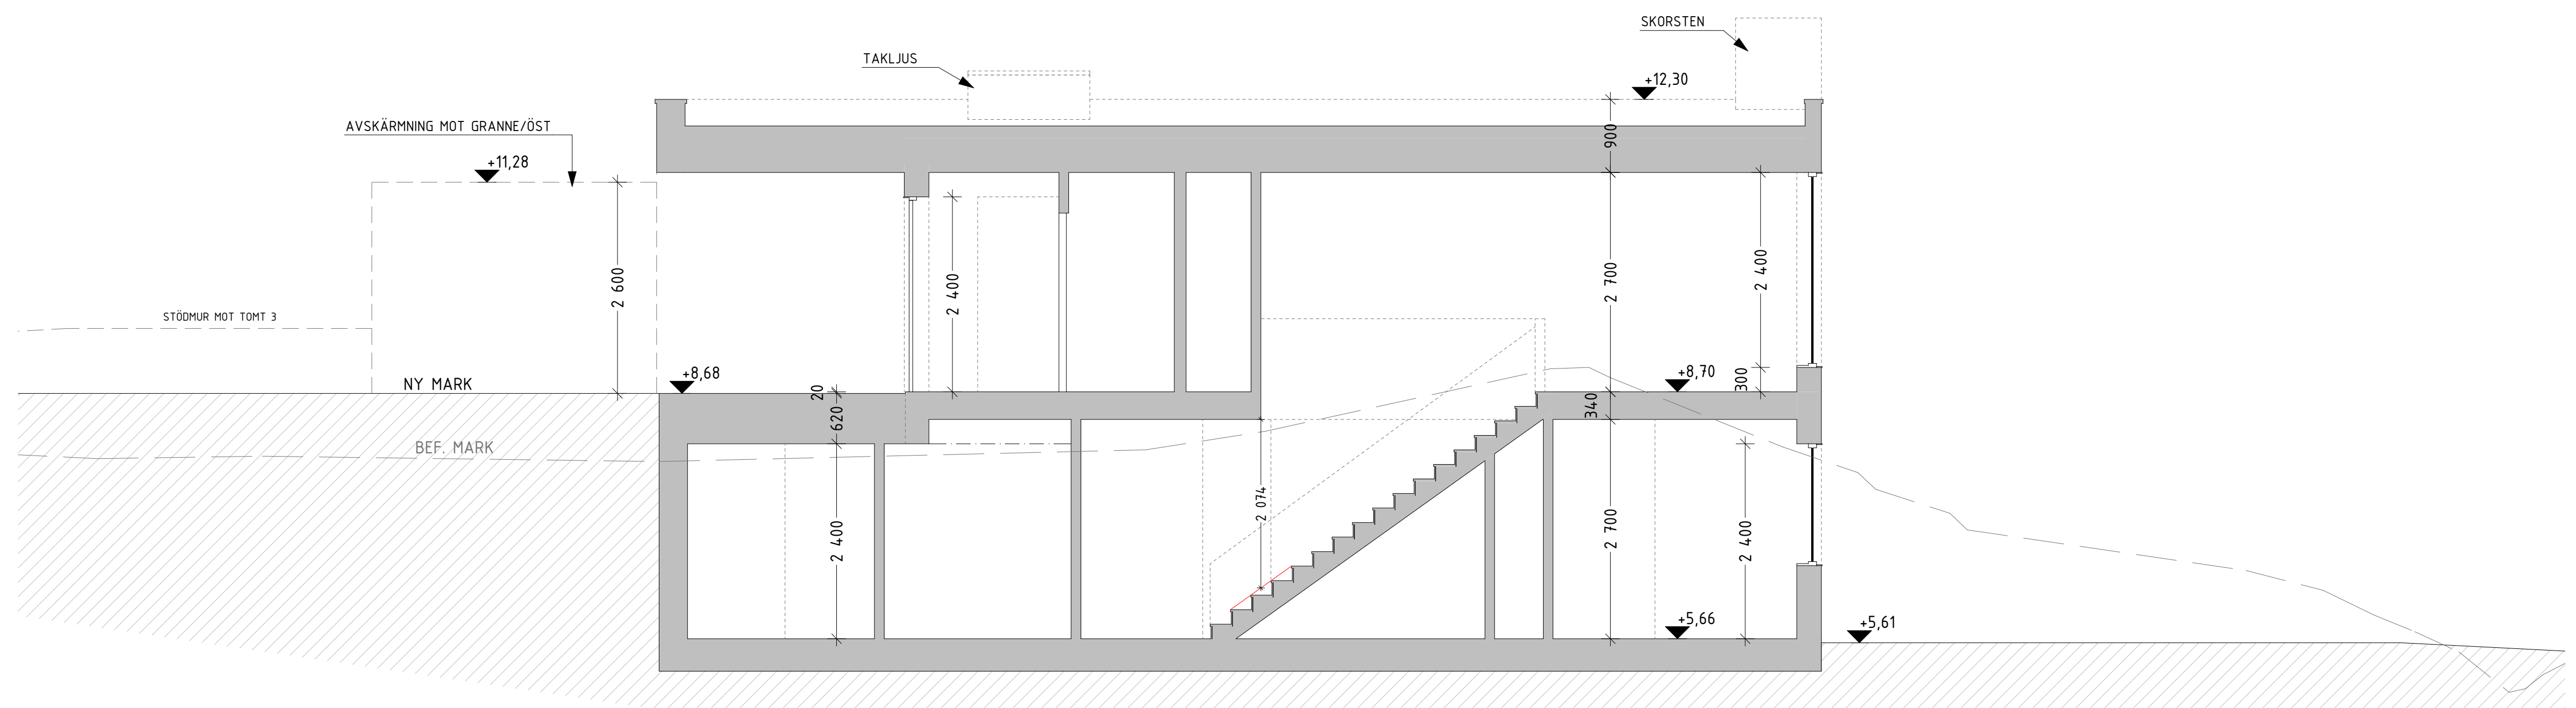


Sektion A1
1:50

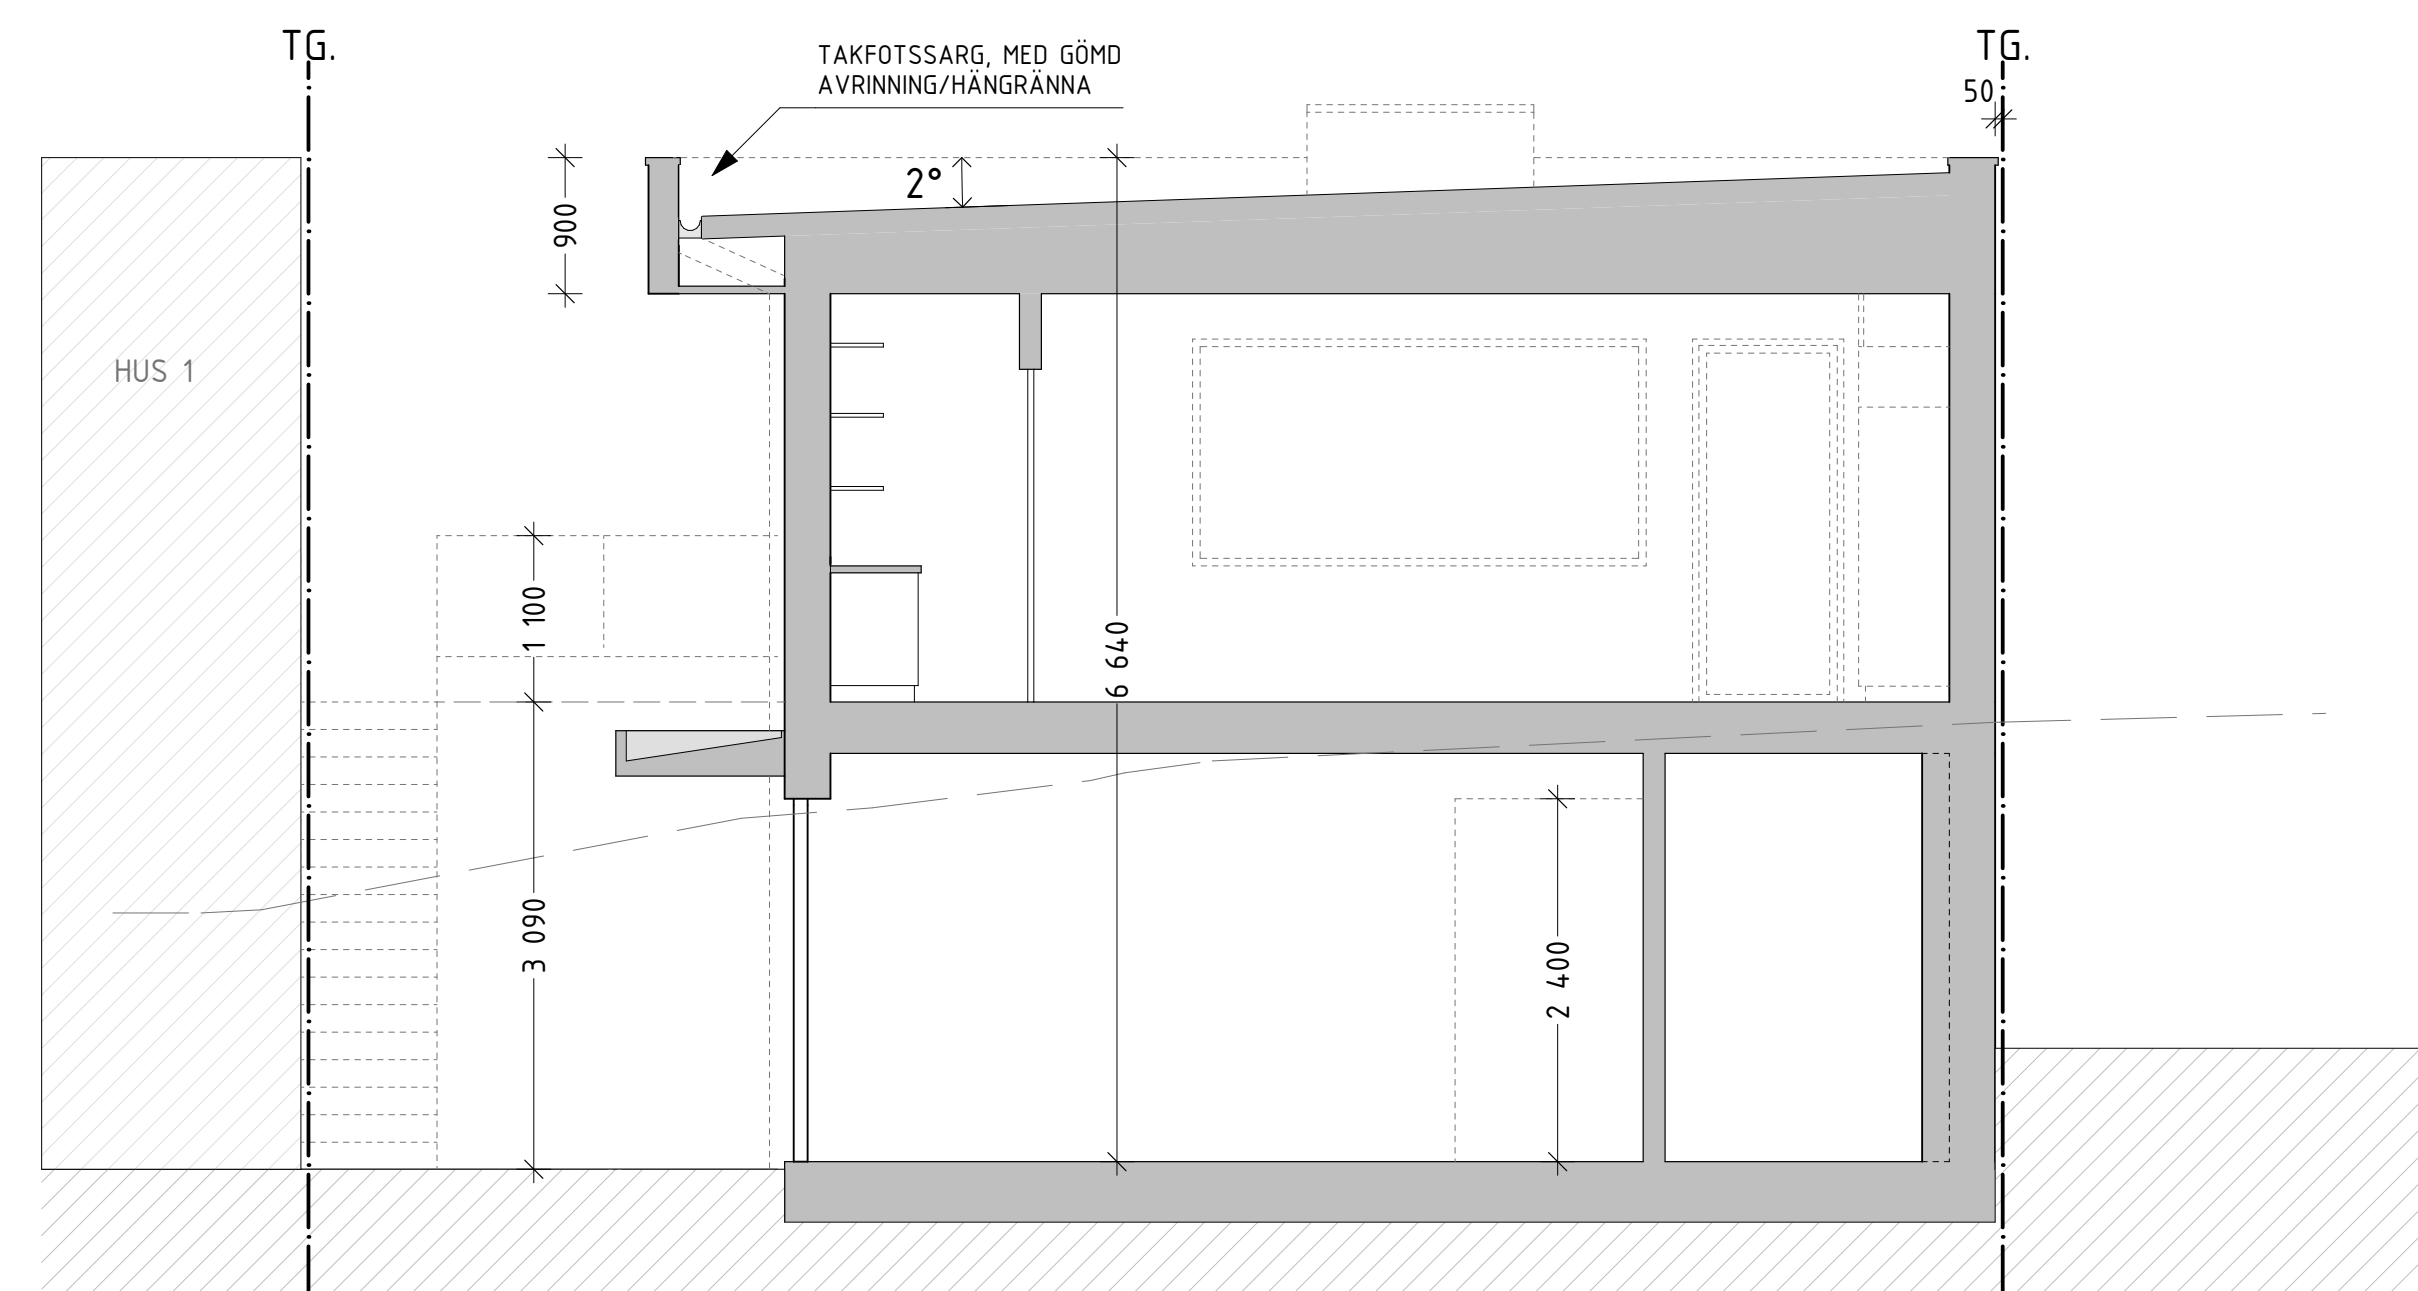


Sektion A2
1:50


BET	ÄNDERING AVSEER	DATUM	Sign.
BYGGLOV BROTTKÄRR 524:1			
WILLA NORDIC KÄNSLA & FÖRNUFT WOOD & HILL			
BYGG- HERR		RITAD AV	HANDLAGGARE
UPPDRAGS NR	KA	ANSVARIG	
DATUM	2024 04 24		
NYBYGGNATION AV KJEDJEHUS BROTTKÄRR 524:1 HUS 2			
PRINCIPSEKTIONER A-A1 & A-A2			
SKALA A1	A3	NUMMER	BET
1:50	1:100	A-40-2-200	

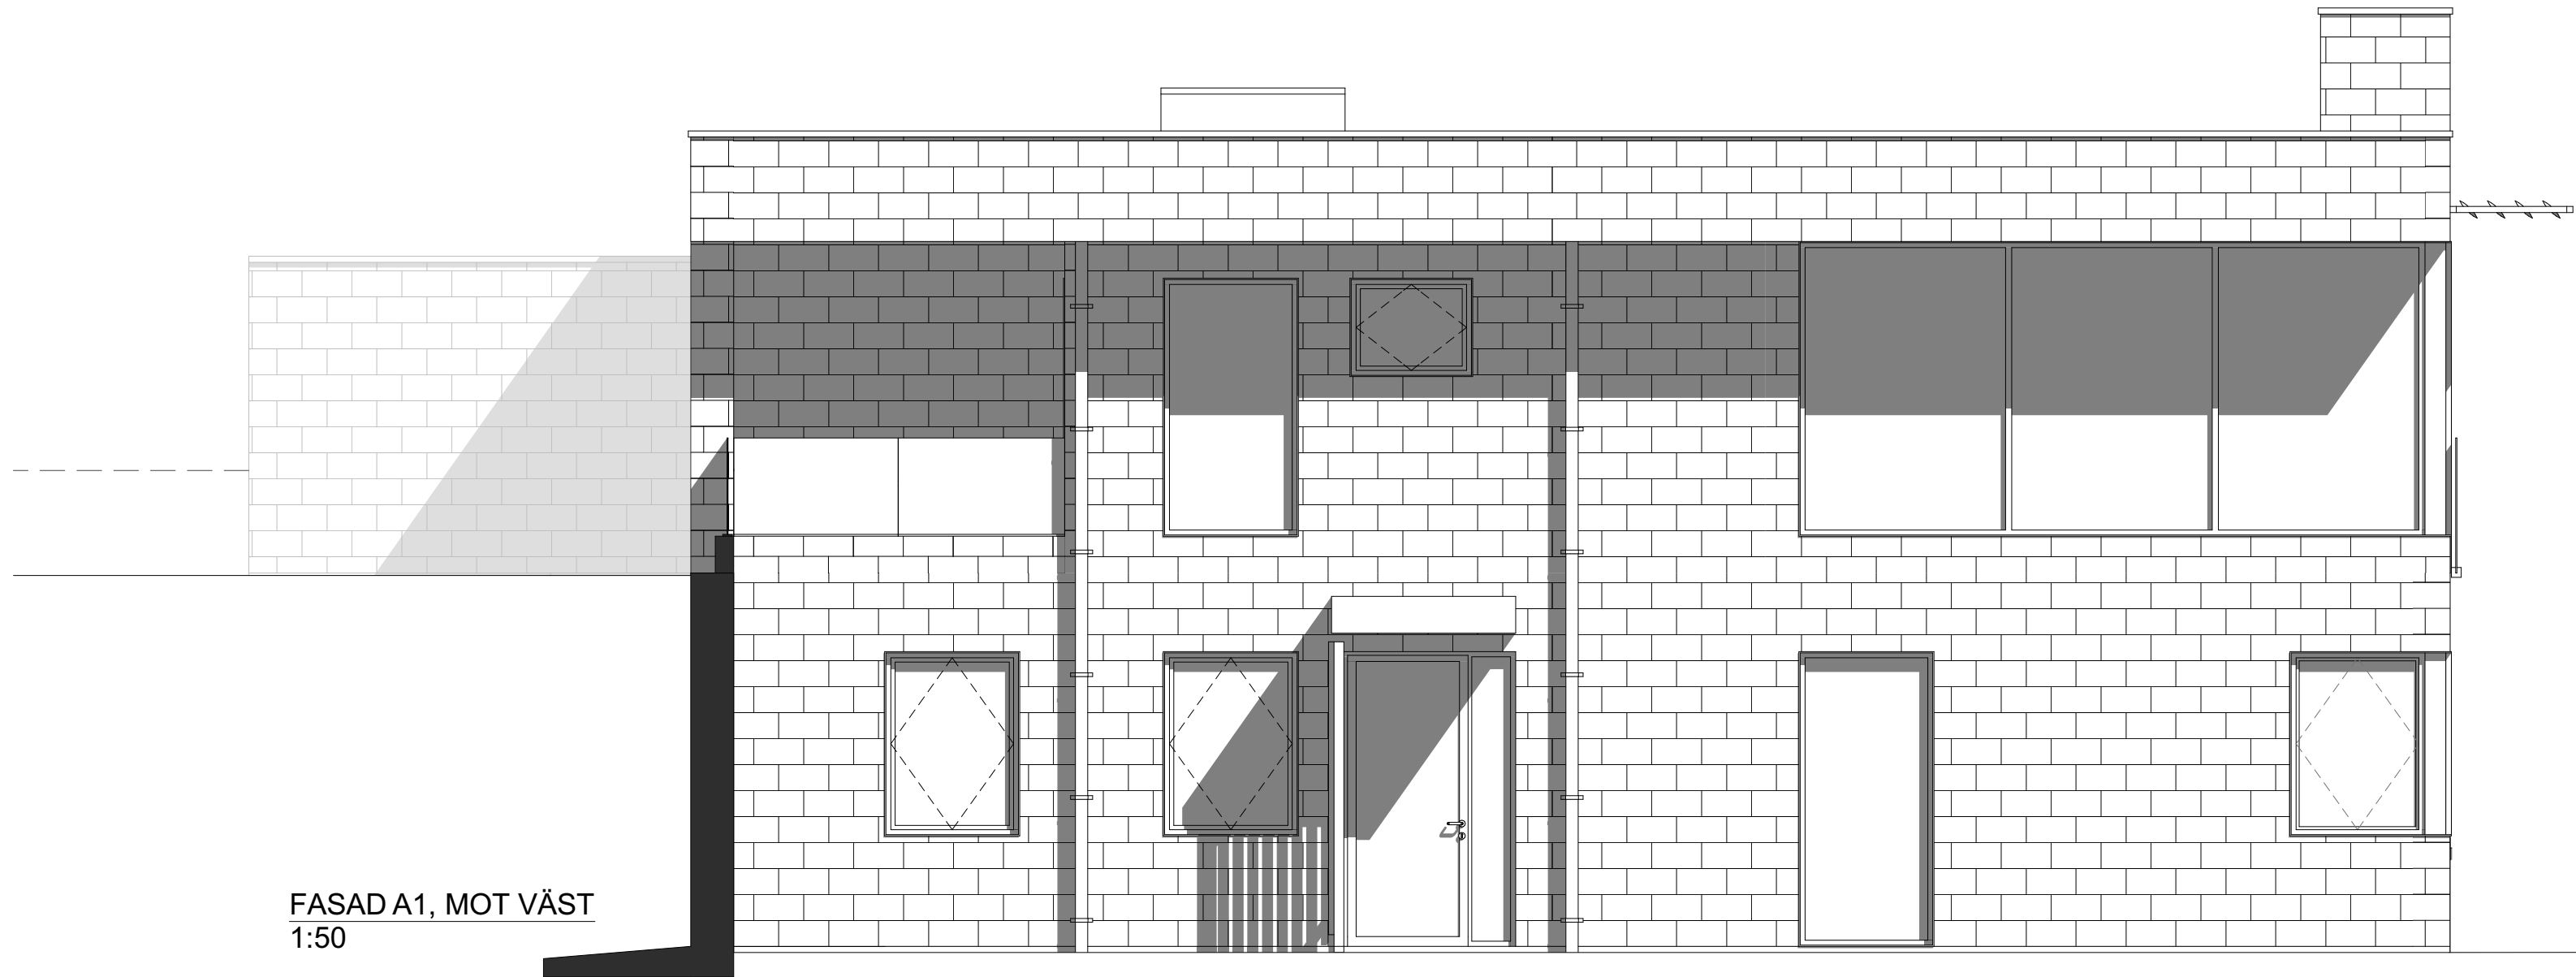


FASAD A1, MOT VÄST
1:50

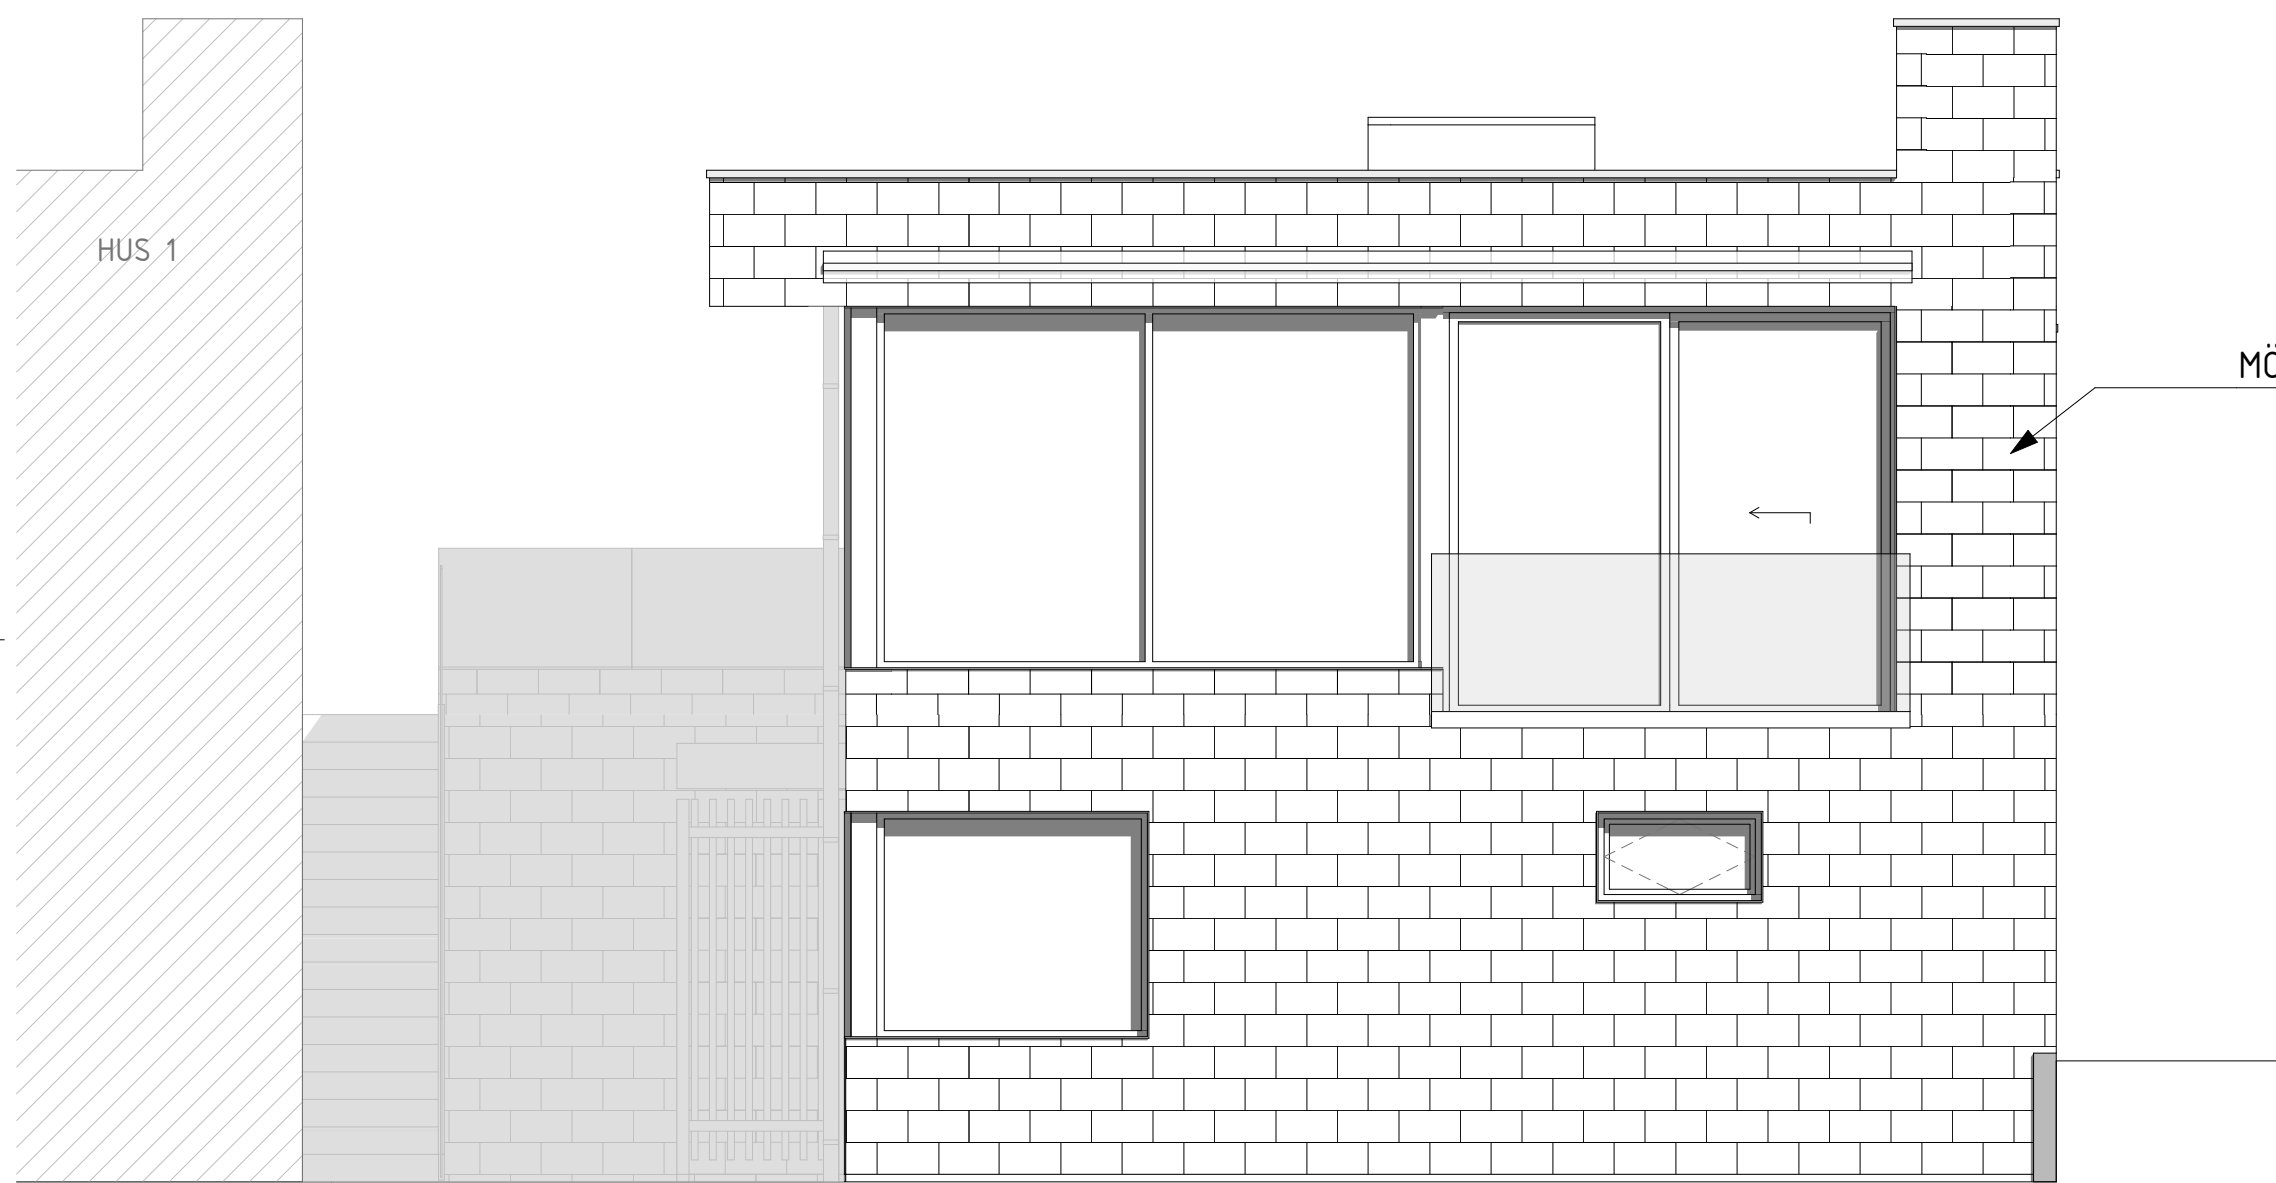

FASAD A2, MOT SYD
1:50

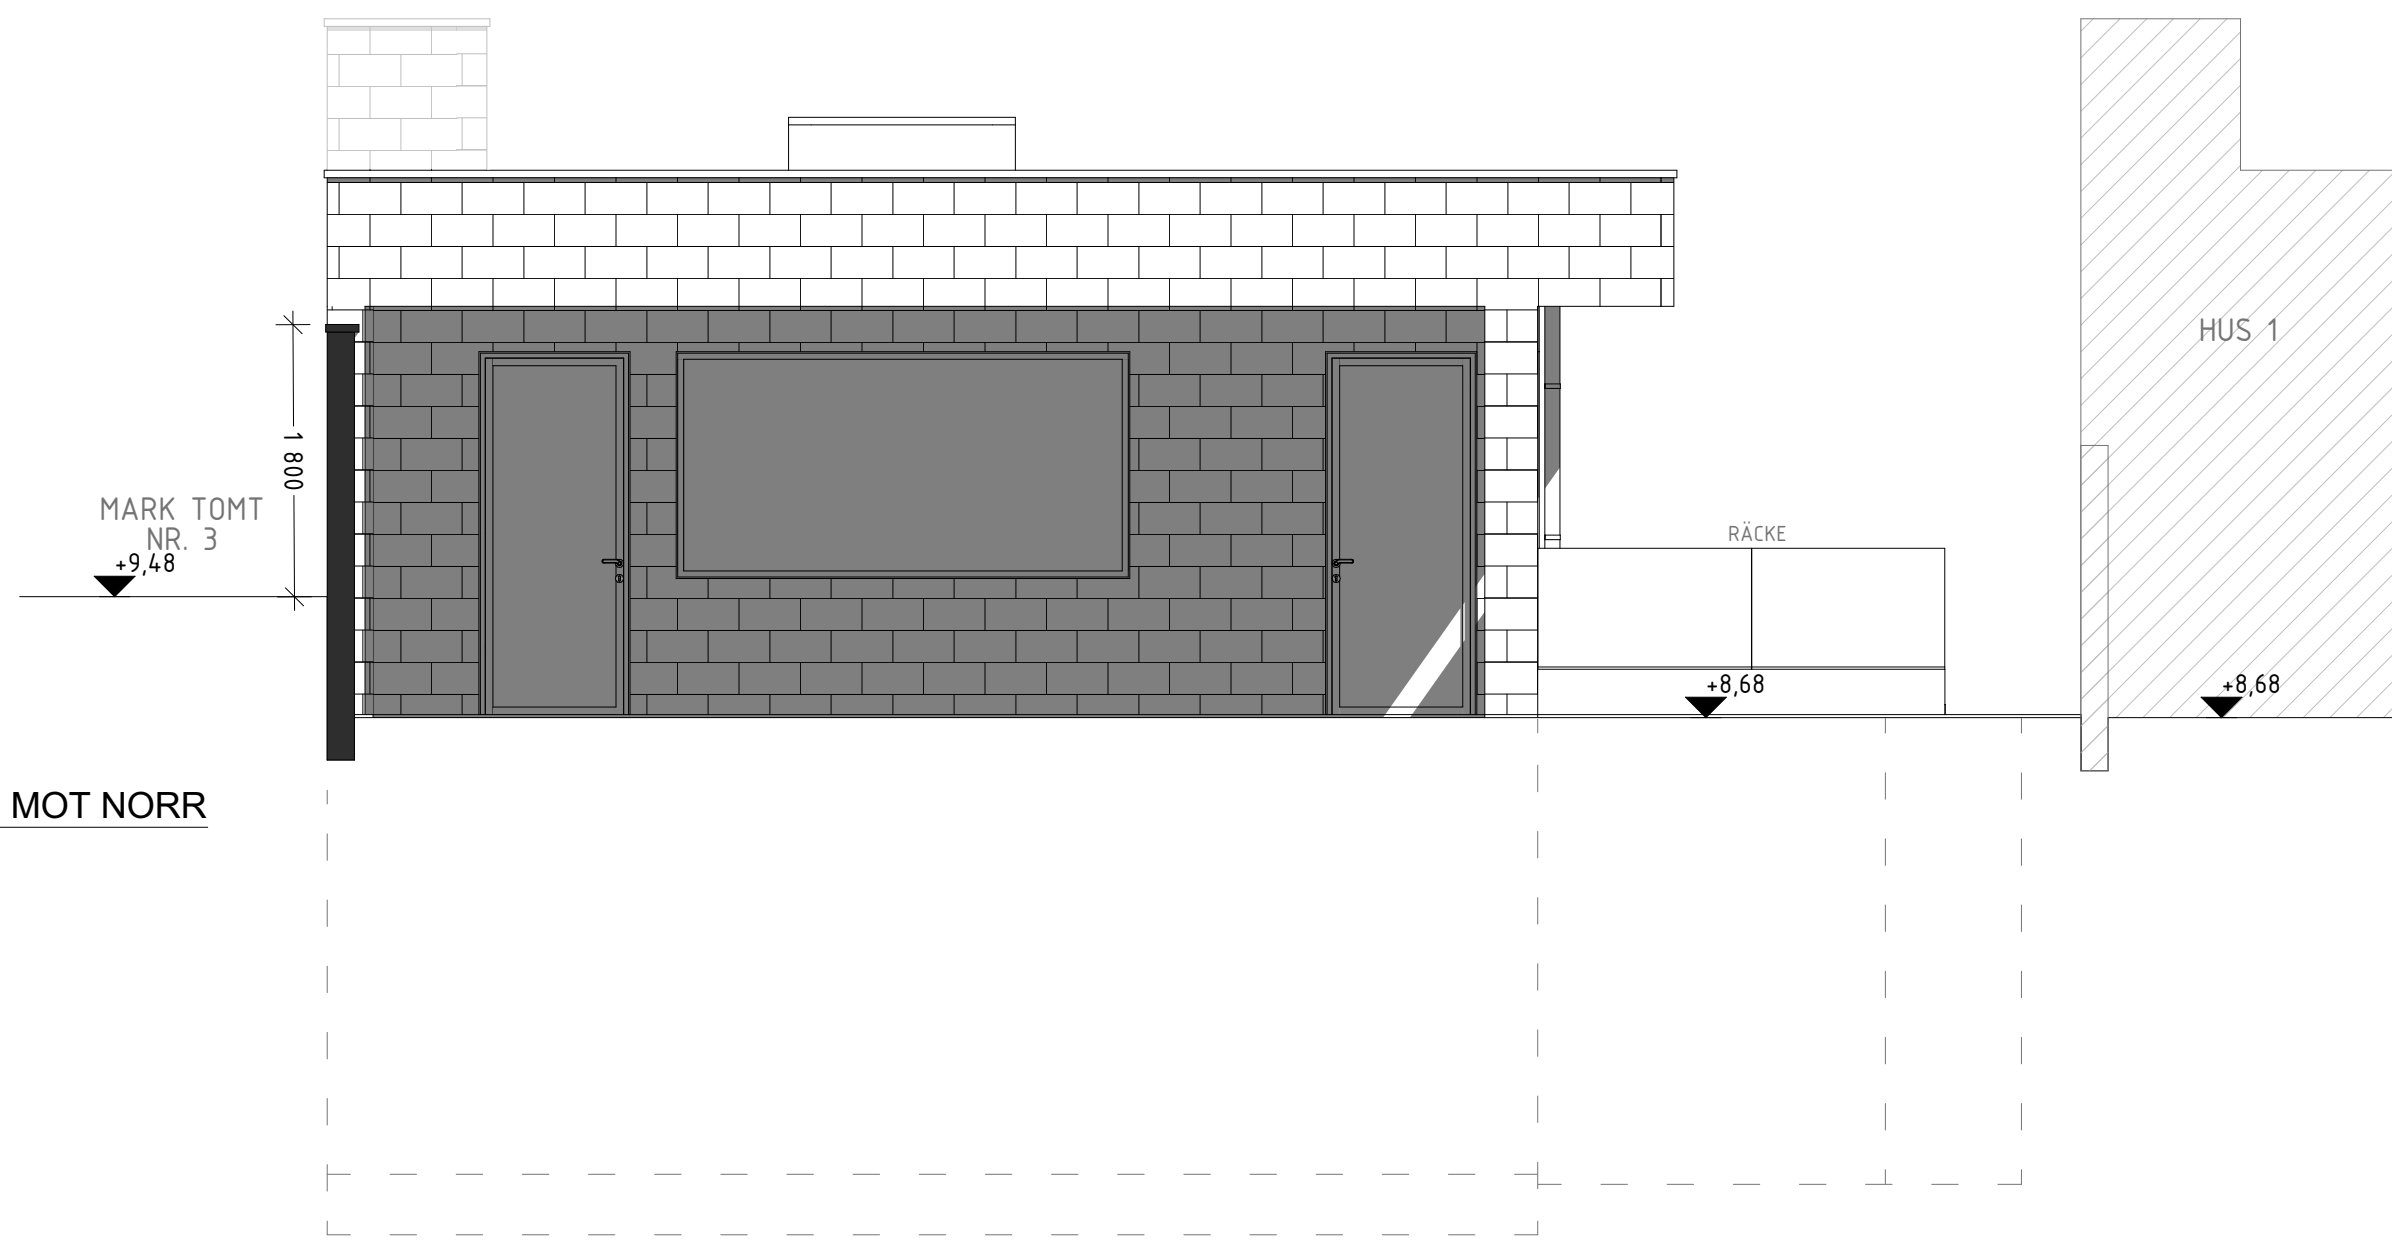

FASAD A4, MOT NORR
1:50

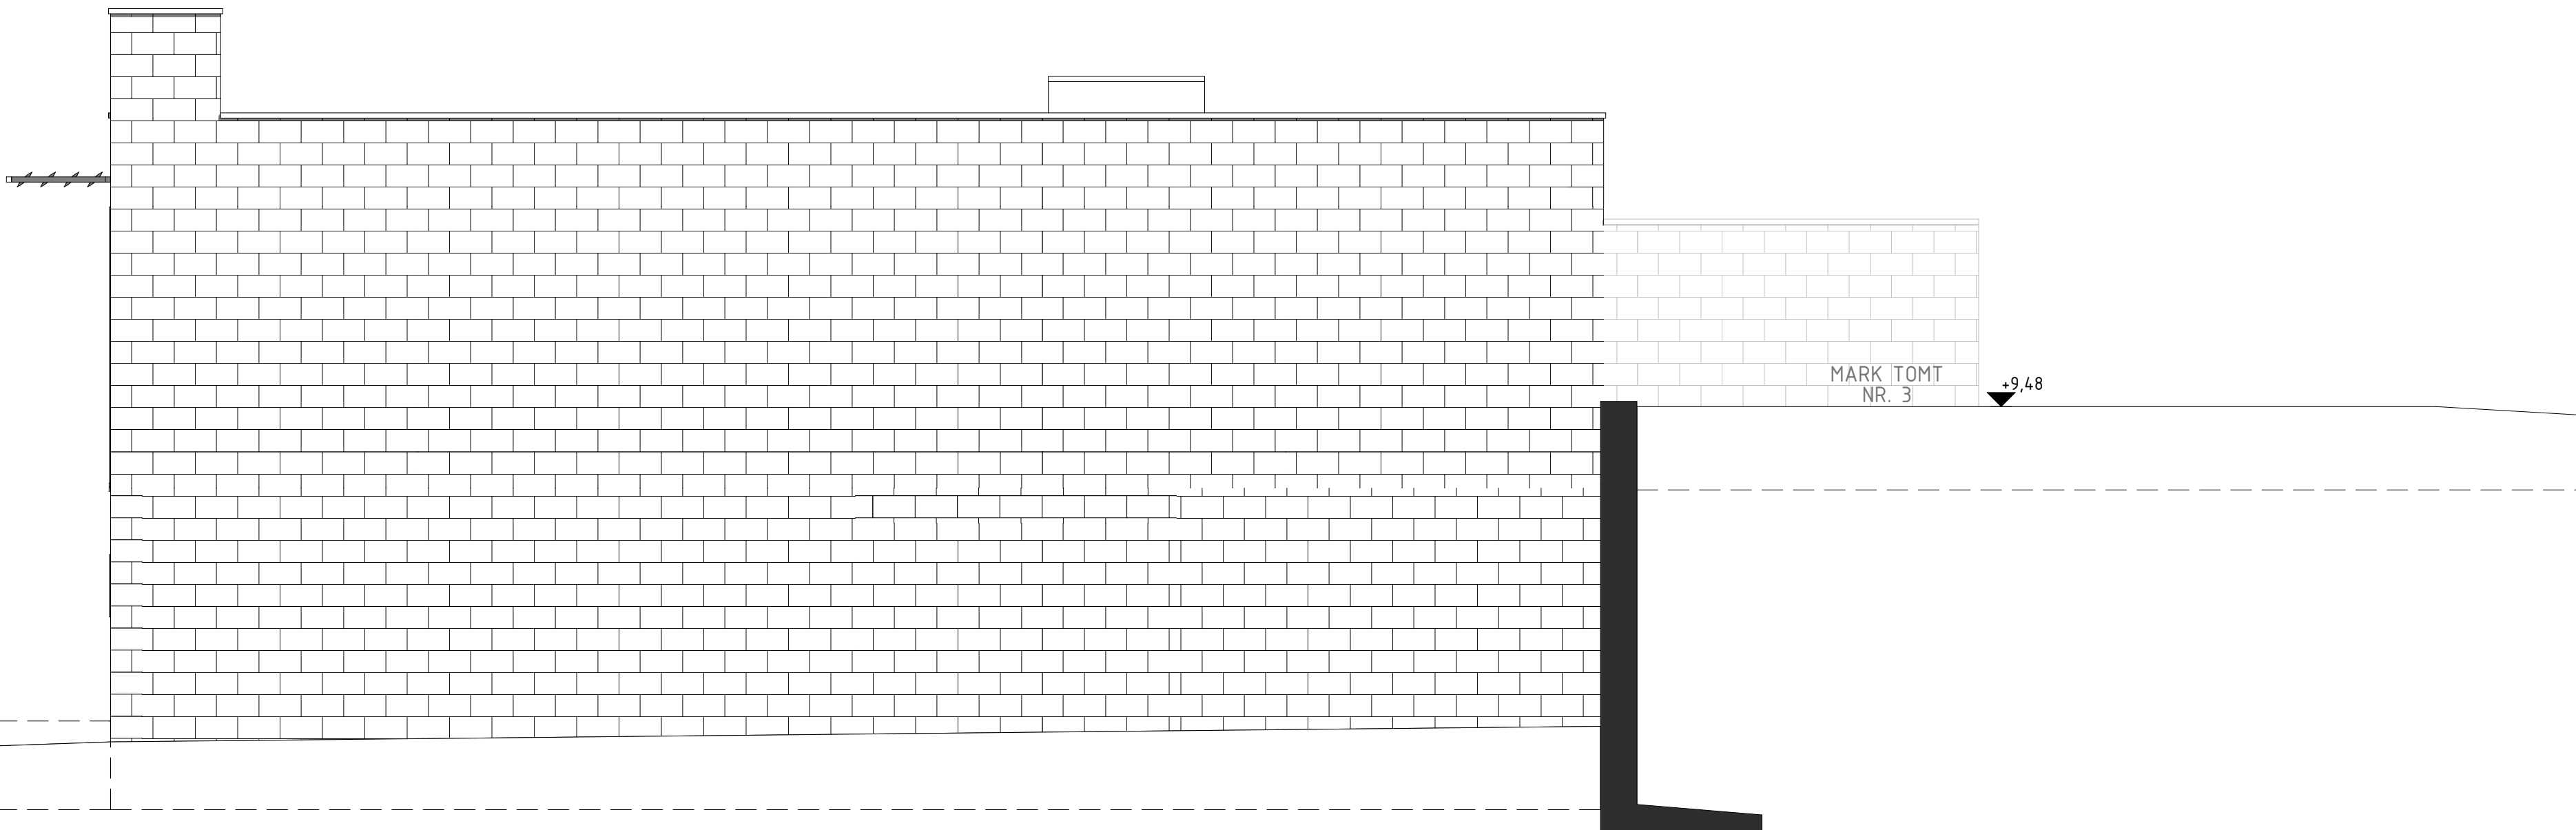

FASAD A3, MOT ÖST
1:50

MÖRKGRÅ FASADSKIFFER

MARK TOMT
NR. 3
+9,48

MARK TOMT
NR. 3
+9,48

BET	ÄNDRING AVSER	DATUM	Sign.
BYGGLOV			
BROTTKÄRR 524:1			
 KÄNSLA & FÖRNUFT 			
BYGG- HERR			
UPPDRAG NR	RITAD AV KA	HANDLAGGARE	
DATUM 2024 04 24	ANSVÄRIG		
NYBYGGNATION AV KJEDJEHUS BROTTKÄRR 524:1 HUS 2 FASADVYER A1, A2, A3 & A4			
SKALA A1 1:50	A3 1:100	NUMMER A-40-3-200	BET