

FÖRKLARINGAR

ALLA MÅTT ANGES I METER, M
OM ANNAT EJ ANGES


PLUSHÖJD ANGES I METER

- NYBYGGNATION
- ENTRÉ
- +XX.XX
XX.XX

NY PLUSHÖJD
BEFINTLIG PLUSHÖJD
- SH+XX,X

SOCKELHÖJD

BET	ÄNDRINGEN AVSER	DATUM	SIGN
BYGGLOVHANDLING			
UMEÅ KOMMUN			
FRAKTEN 11			
TEGSNÄSHUS TEGSNÄSHUS AB, Tegsnäset 26C, 922 95 Granö, 0933-222 50, www.tegsnashus.se UPPDRA.G.NR 2860 RITAD RED HANDLÄGGARE			
DATUM 2024-03-04		ANSVARIG R.EDVINSSON	
NYBYGGNAD AV INDUSTRILOKAL & KONTOR			
SITUATIONSPLAN			
SKALA A3 1:500		NUMMER A01	
		BET	

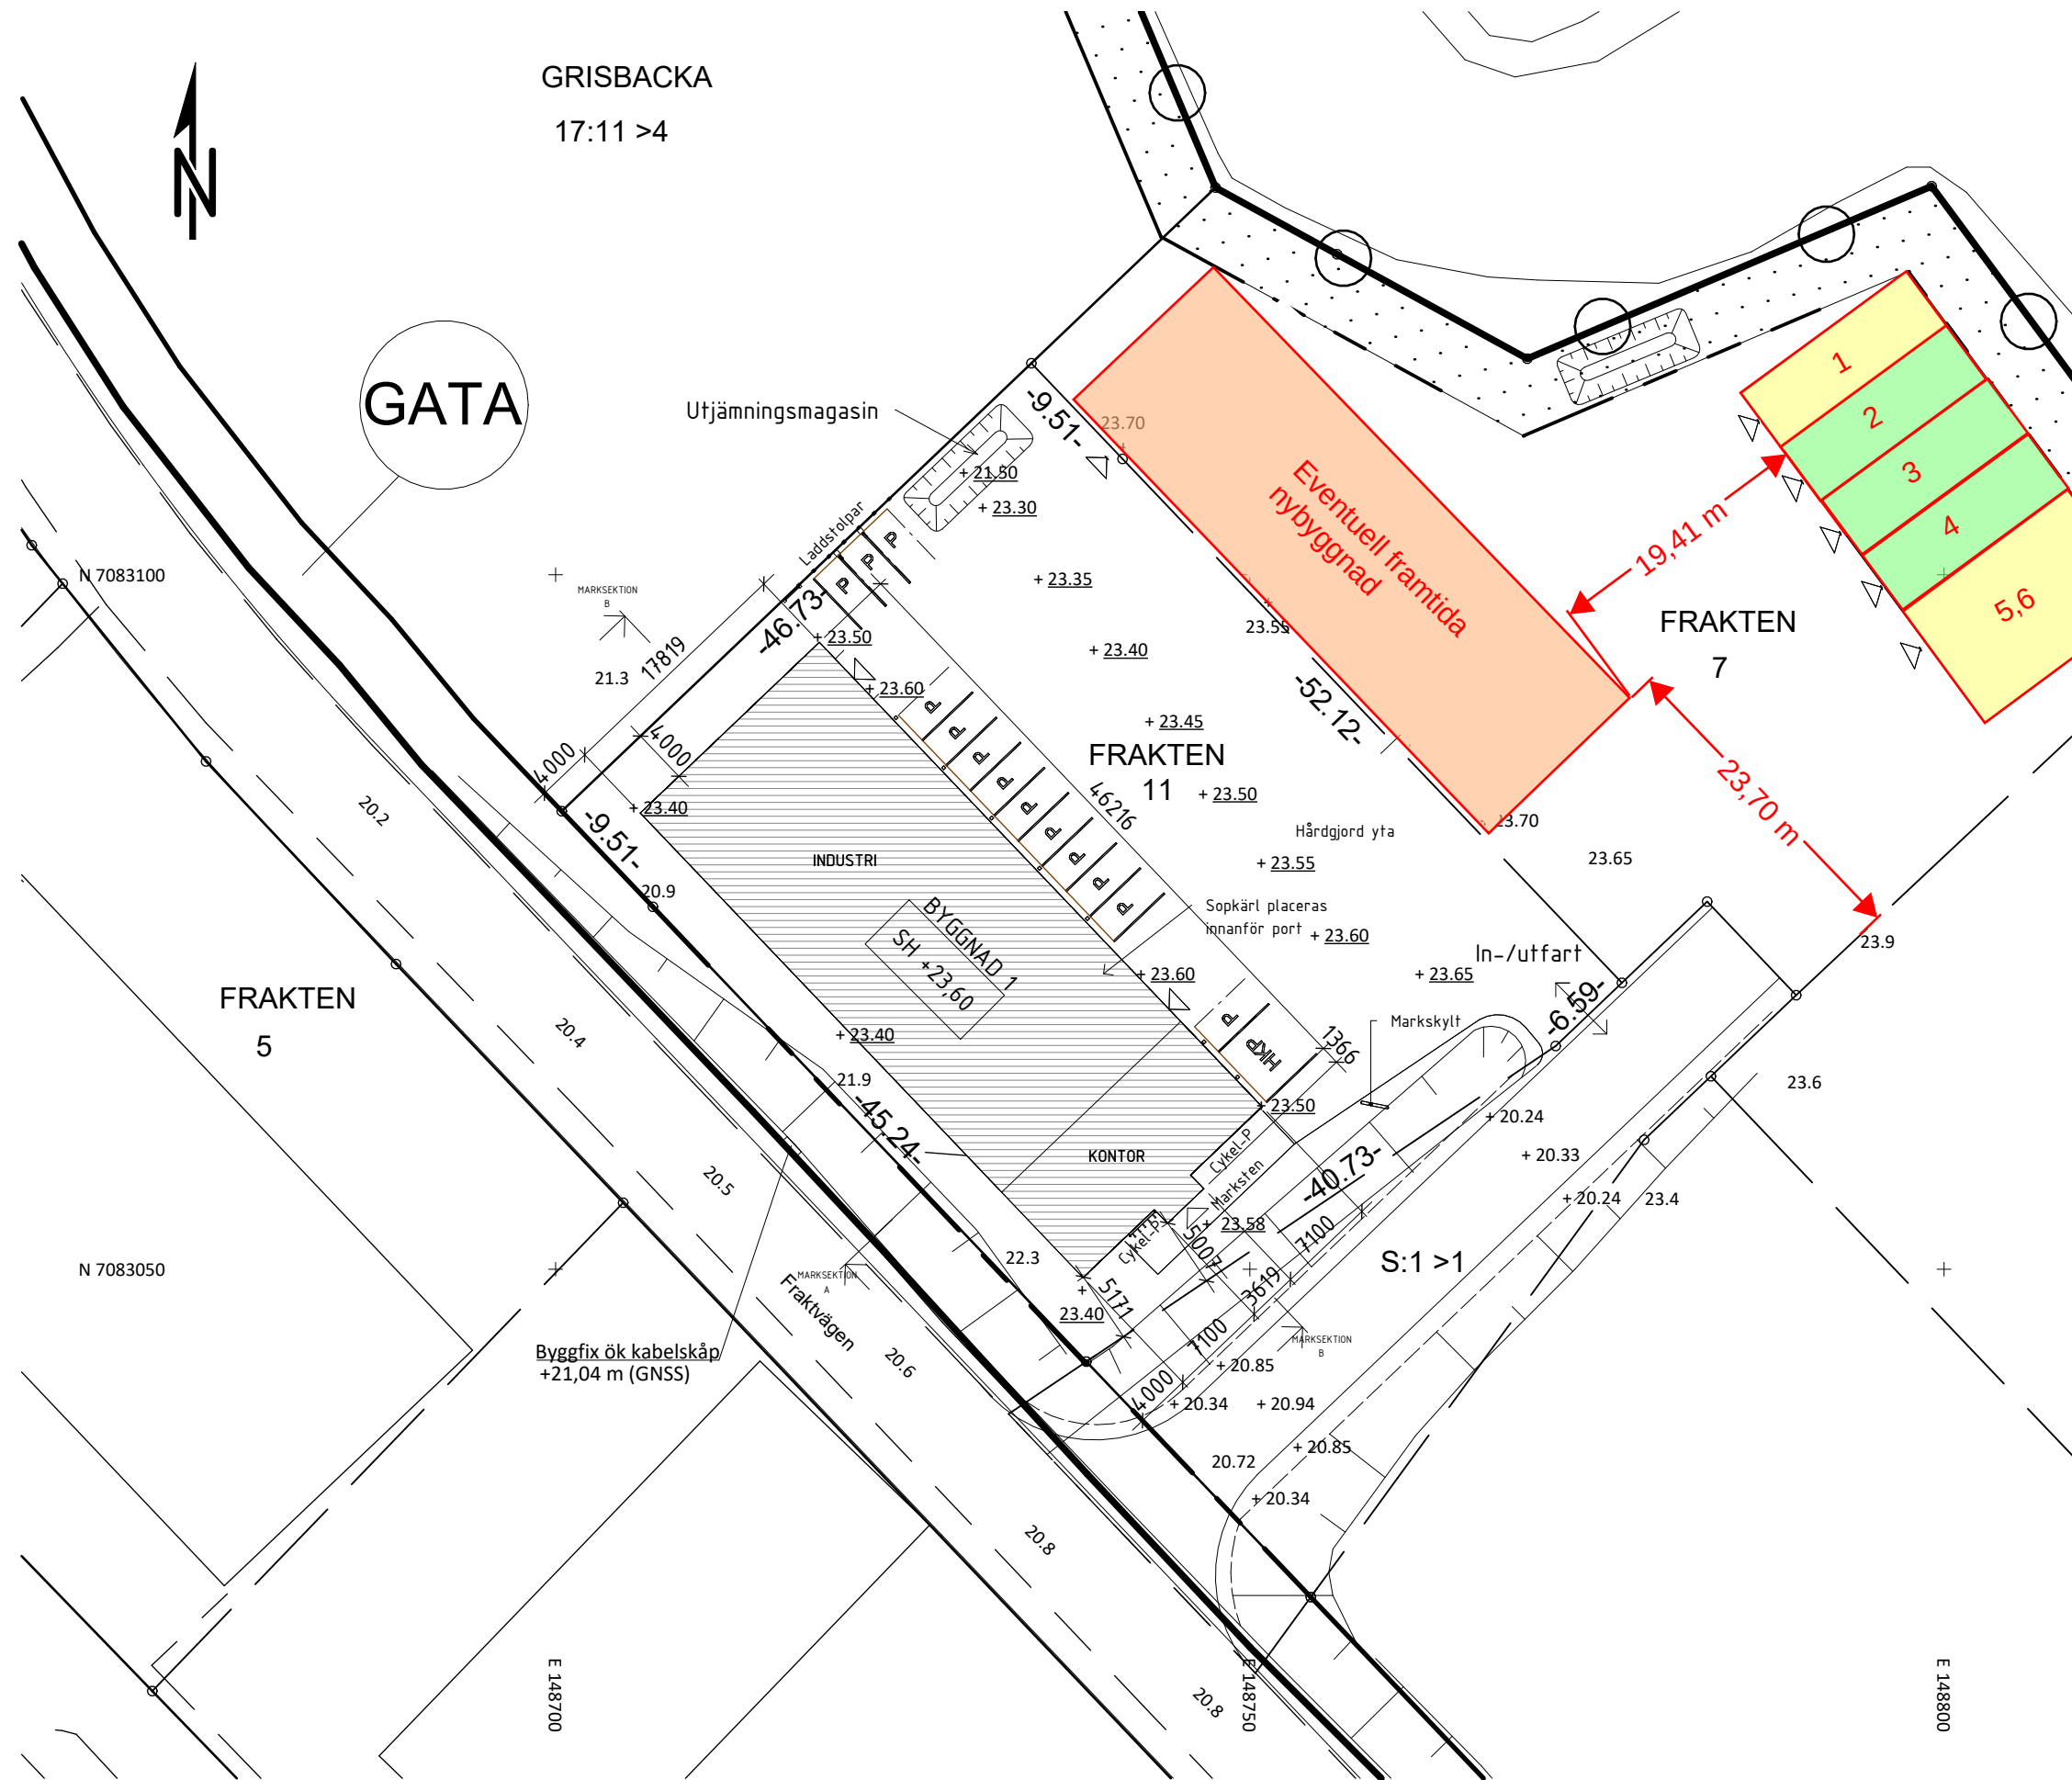

SKALA 1:500

METER

0 5 10 20

50