


BRF HOVÅSÄNGEN

HOVÅS VILLASTAD

Lägenhet	B-1004
Antal rum	3
Storlek	93 kvm
Plan	1

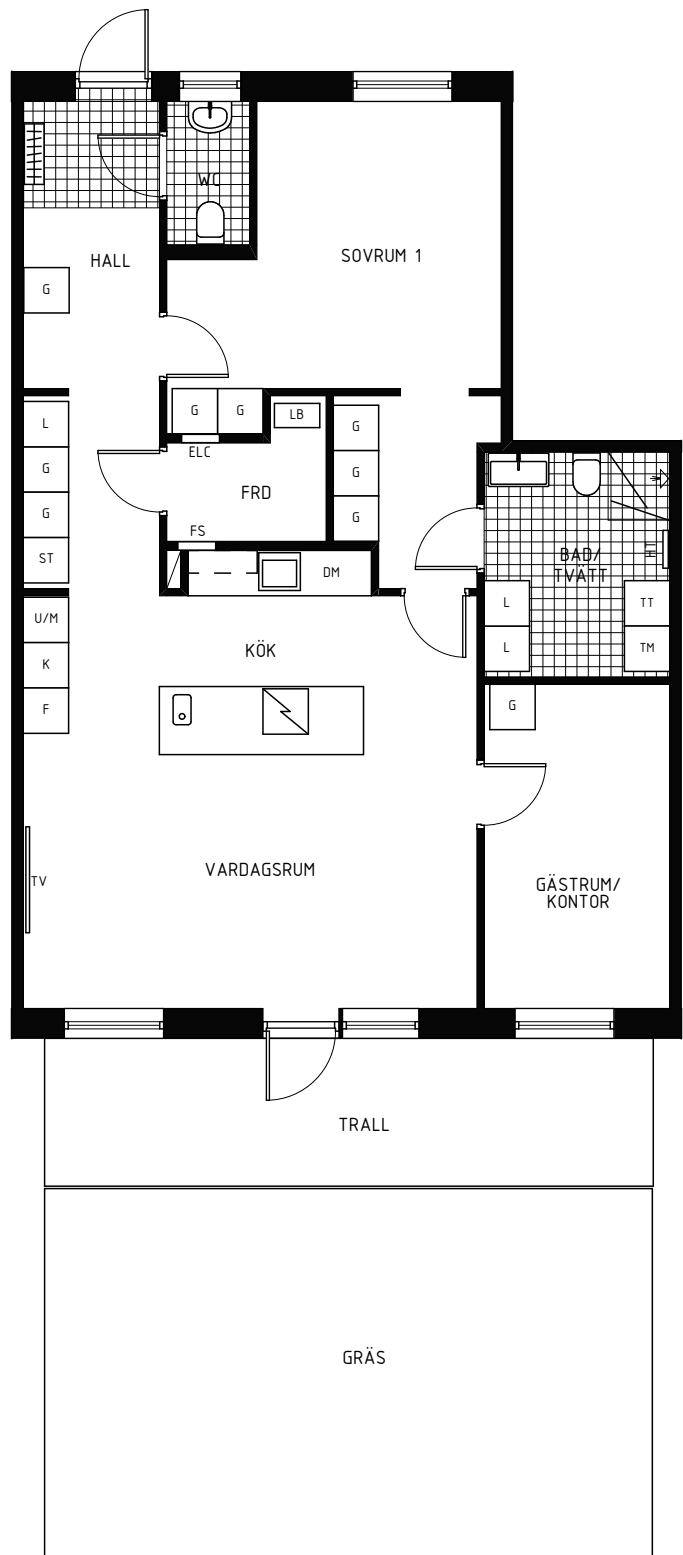

- L Linneskåp
- G Garderob
- ST Städskåp
- K Kyl
- F Frys
- DM Diskmaskin
- U/M Ugn/Micro
- TM Tvättmaskin
- TT Torktumlare
- Induktionshäll och inbyggnadsugn
- Kapphylla
- ELC Elcentral
- FS Fördelarskåp
- TV Förstärkt vägg och data/tv-uttag
- HT Handdukstork
- LB Luftbehandlingsaggregat

1:100
0 1 2 3 4 5 m (A4)

Ytangivelser är preliminära och mindre avvikelser kan förekomma.

TORNSTADEN

BRF HOVÅSÄNGEN

HOVÅS VILLASTAD

LÄGENHET	B-1004
Antal rum	3
Storlek	93 kvm
Plan	1

STILKONCEPT SAND


Nedan anges ett urval av de tillval som ingår i konceptet - och i priset.

Golv



Askparkett Severn Multi 3-stav

Vägg

 

Vit NCS S0500-N
Kök/Vardagsrum/Allmänna utrymmen



Kalk NCS 1603-Y31R
Sovrum


Bad/Tvätt



Kakel Antica Iv ory 25x45



Klinker New Con Taupe 30x30

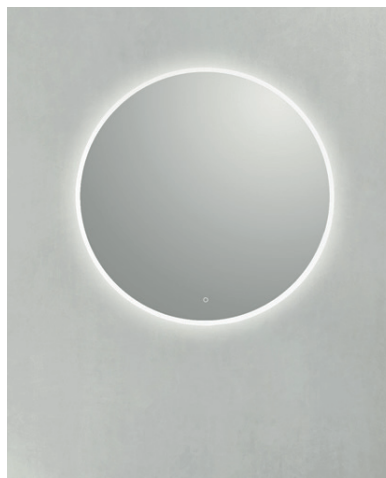

Spegel Hafa Store LED 1000




Kommod Hafa GO 1000 Vit



Dusch
Hafa Mix
Slim Square

Heed & Thom är leverantör av snickerier, bänkskivor och vaskar till kök och förvaring i entré, hall och sovrum. Köksluckan heter Lobo och tillverkas i Hestra av Lundins. Lådor tillverkas av massiv björk. Bestick- och redskapsinsatser samt filtmattor ingår. Bänkskivor och stänkskydd består av kalksten. Överskåpen har infräst LED-belysning i underkant.

Kök

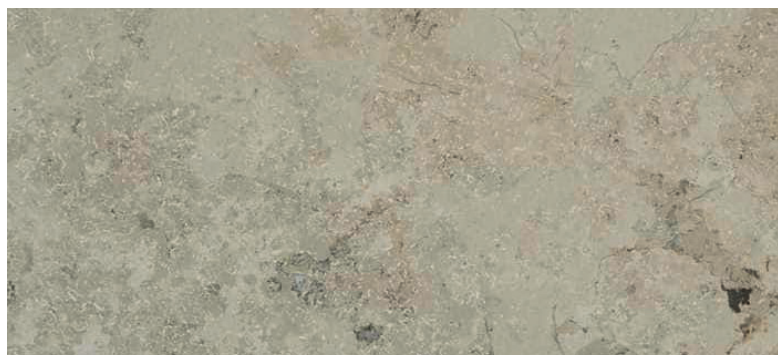

Bänkskiva Kalksten Jur a Grey



Diskho Decosteel, SQ 50

Blandare
Bow




Beslag
Lounge 160

Induktionshäll med
inbyggd fläkt




Lucka Kalk 1603-Y31R

 

Vit NCS S0500-N
Kök/Vardagsrum/Allmänna utrymmen



Vitvaror från Miele



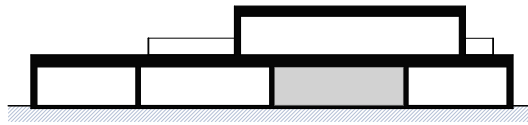



I

Hus A

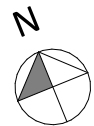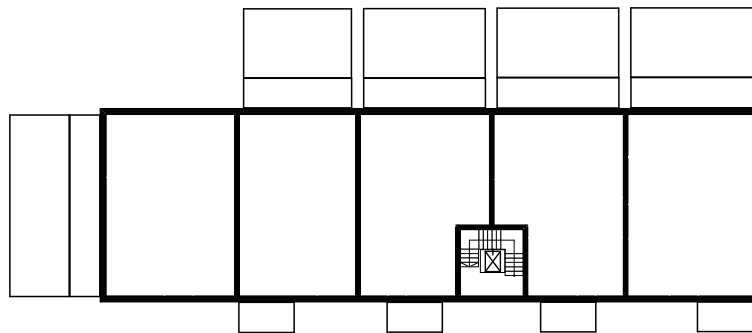


Gårdshuset

Hus B

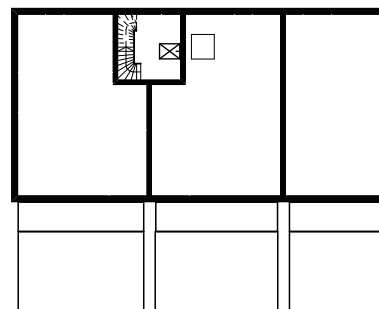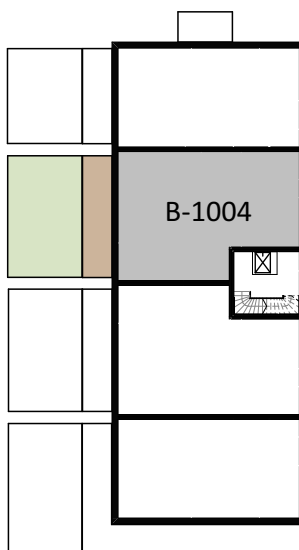

Hus C

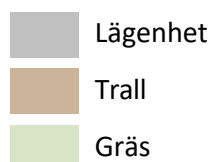

1:500

