

3 RoK
77m²

Lyckan

Lägenhet: 1303


Lägenhet: 1304 enligt LMV

Förklaring av
Lägenhetsnr:

1303

→ Loppnummer

→ Våningsnummer

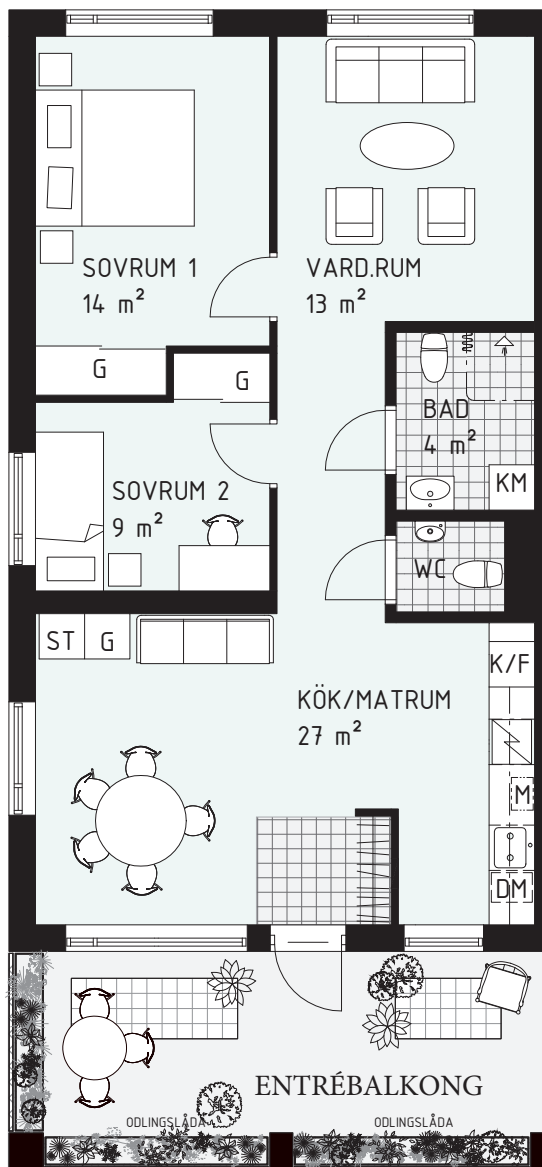


SKALA 1:100

0 13 2 4 5 m



- G** Garderob
- ST** Stälskåp
- K/F** Kyl/frys
- Induktionshåll med inbyggnadsugn
- DM** Diskmaskin
- KM** Kombimaskin
- M** Mikrovågsugn i överskåp

RUMSHÖJD: ca. 2,6m. Badrum ca 2,4m
BRÖSTNINGSHÖJD FÖNSTER: 750mm
Med reservation för eventuella ändringar och ytavikelser.

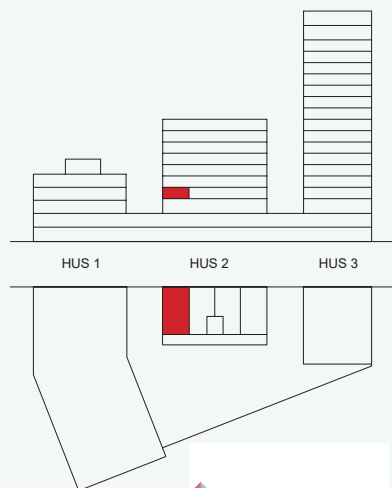

Sveafastigheter

rev. 20210324

2 RoK
68m²

Lyckan

Lägenhet: 1304


Lägenhet: 1303 enligt LMV

Förklaring av
Lägenhetsnr:

1304

→ Lönnummer

→ Våningsnummer

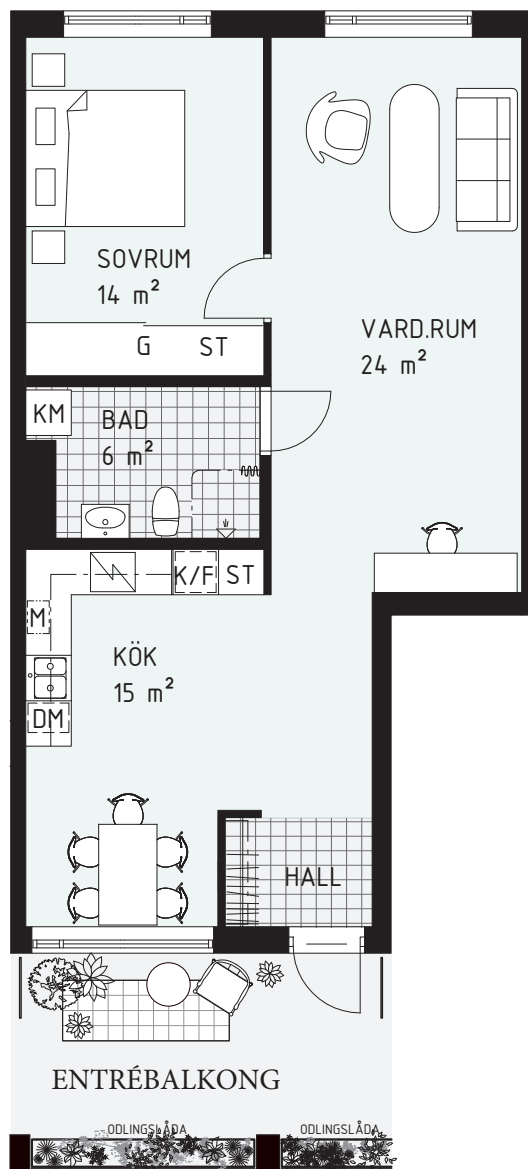


SKALA 1:100

0 13 2 4 5 m



- G** Garderob
- ST** Städsåp
- K/F** Kyl/frys
- Induktionshåll med inbyggnadsugn
- DM** Diskmaskin
- KM** Kombimaskin
- M** Mikrovågsugn i överskåp

RUMSHÖJD: ca. 2,6m. Badrum ca 2,4m
BRÖSTNINGSHÖJD FÖNSTER: 750mm
Med reservation för eventuella ändringar och ytavikelser.

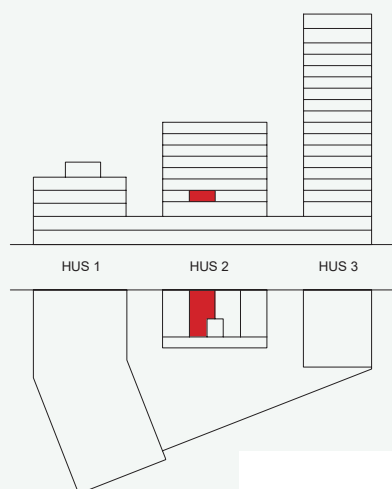

Sveafastigheter

rev. 20210324

2^{RoK}
68m²


Lyckan

Lägenhet: 1504

Lägenhet: 1503 enligt LMV

Förklaring av
Lägenhetsnr:

1504
→ Löpnummer
→ Våningsnummer

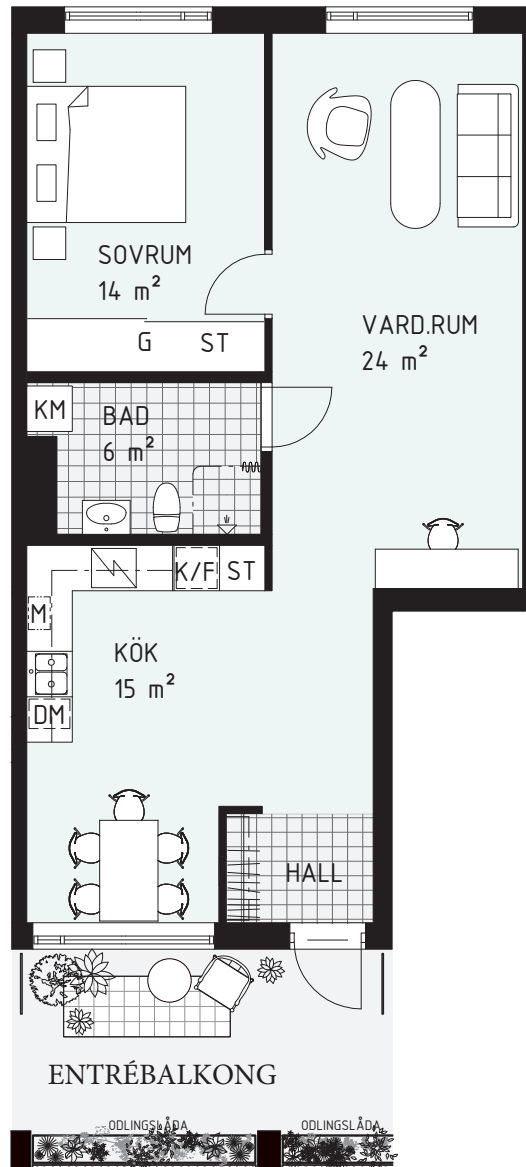


SKALA 1:100



- G** Garderob
- ST** Städsåp
- K/F** Kyl/frys
- Induktionshåll med inbyggnadsugn
- DM** Diskmaskin
- KM** Kombimaskin
- M** Mikrovågsugn i överskåp

RUMSHÖJD: ca. 2,6m. Badrum ca 2,4m
BRÖSTNINGSHÖJD FÖNSTER: 750mm
Med reservation för eventuella ändringar och ytavikelser.

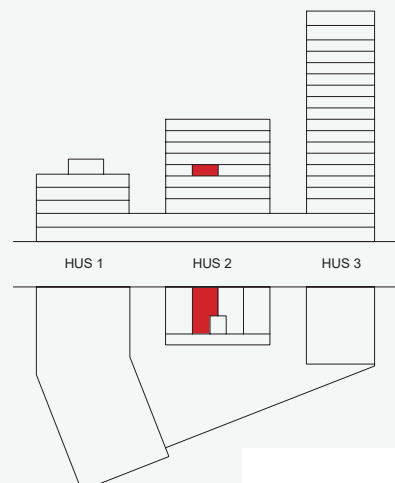

Sveafastigheter

rev. 20210324