


BRF HOVÅSÄNGEN

HOVÅS VILLASTAD

Lägenhet	A-1102
Antal rum	4
Storlek	147 kvm
Plan	2

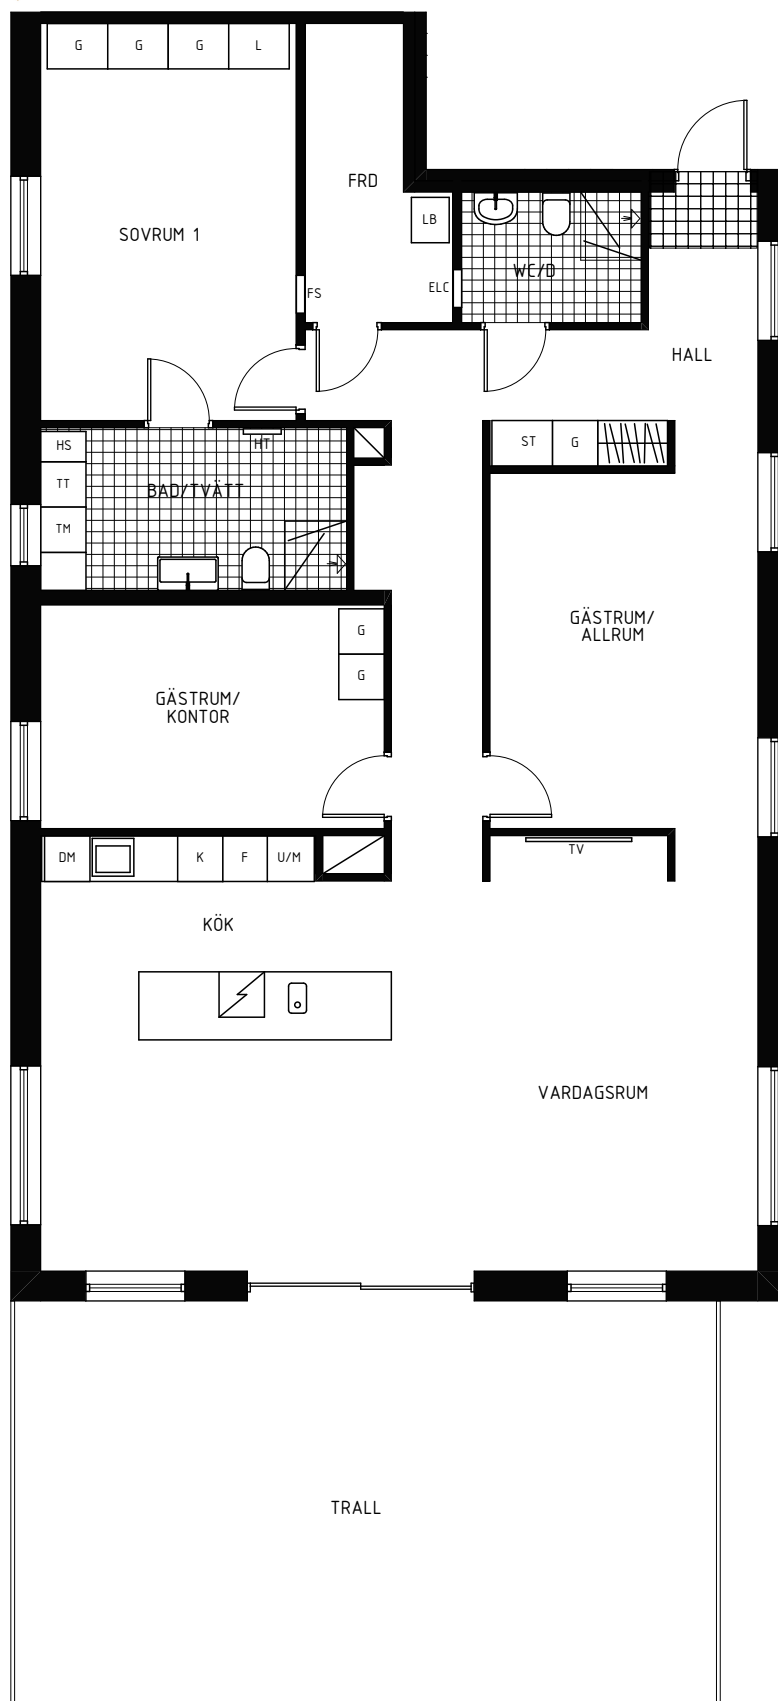

-  Linneskåp
-  Garderob
-  Städsåp
-  Högsåp
-  Kyl
-  Frys
-  Diskmaskin
-  Ugn/Micro
-  Tvättmaskin
-  Torktumlare
-  Induktionshäll och inbyggnadsugn
-  Kapphylla
-  Elcentral
-  Fördelarskåp
-  Förstärkt vägg och data/tv-uttag
-  Handdukstork
-  Luftbehandlingsaggregat

1:100

0 1 2 3 4 5 m (A4)

Ytangelser är preliminära och mindre avvikelser kan förekomma.

TORNSTADEN

BRF HOVÅSÄNGEN

HOVÅS VILLASTAD

LÄGENHET	A-11102
Antal rum	4
Storlek	147 kvm
Plan	2

STILKONCEPT GRANIT

Nedan anges ett urval av de tillval som ingår i konceptet - och i priset.

Golv




Ekparkett Oak Various Grande 1-stav

Vägg




Gryning NCS 2502-Y17R
Hall / Vardagsrum / Kök

 


Kalk NCS 1603-Y31R
Sovrum

Bad/Tvätt

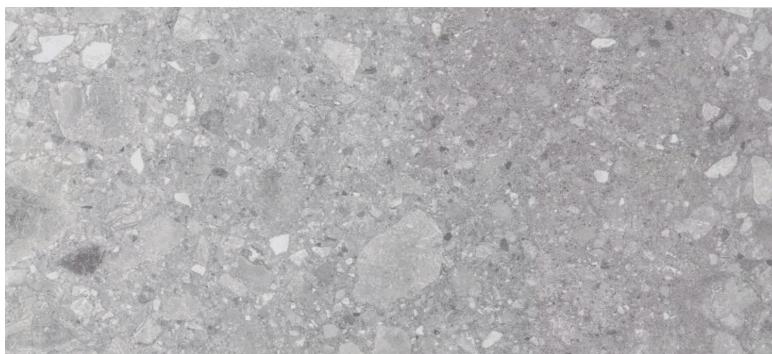

Kakel & klinker Norr grå 60x30

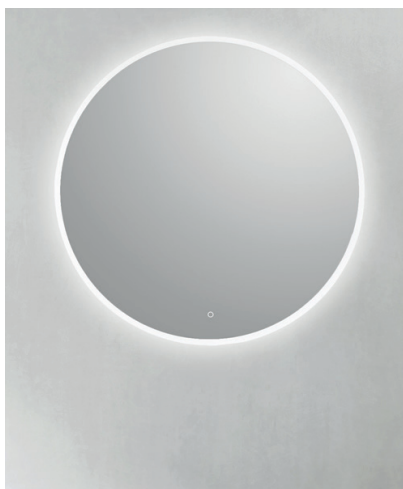

Spegel Hafa Store LED 1000



Kommod Hafa GO 1000 Vit



Dusch
Hafa Mix
Slim Square

Heed & Thom är leverantör av snickerier, bänkskivor och vaskar till kök och förvaring i entré, hall och sovrum. Köksluckan heter Lobo och tillverkas i Hestra av Lundins. Lådor tillverkas av massiv björk. Bestick- och redskapsinsatser samt filtmattor ingår. Bänkskivor och stänkskydd består av kalksten. Överskåpen har infräst LED-belysning i underkant.

Kök



Bänkskiva Borstad Bohusgranit Grå



Diskho Decosteel, SQ 50



Blandare
Bow



Beslag
Lounge 160



Induktionshäll med
inbyggd fläkt

 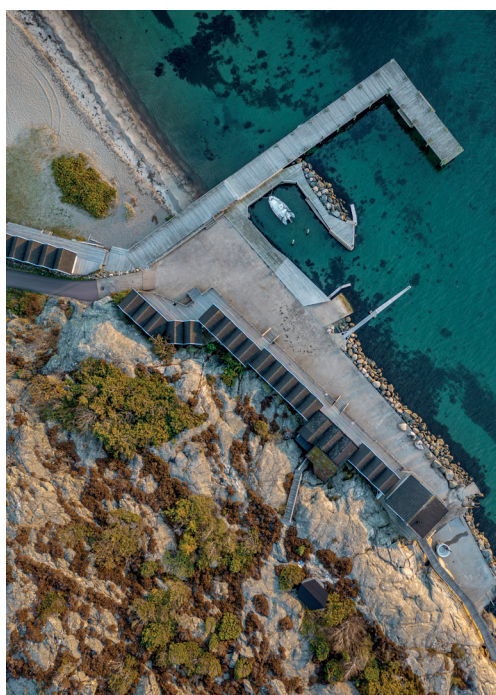


Lucka Kalk 1603-Y31R



Väggfärg Gryning NCS 2502-Y17R

Vitvaror från Miele





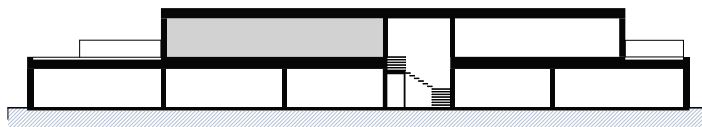

1




Hus A

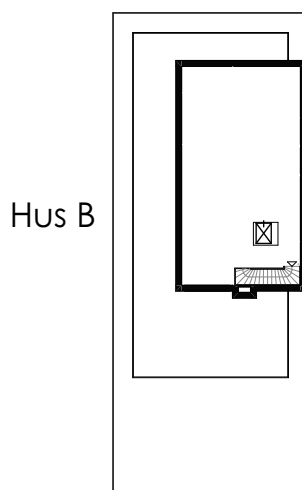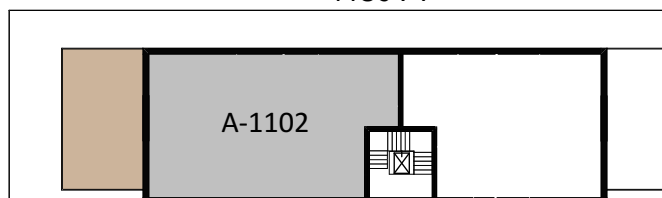

Hus B



Gårdshus

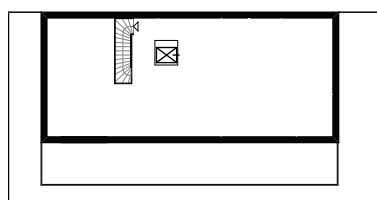

Hus C

