


Lantmäterimyndigheten

I LUNDS KOMMUN
SKÅNE

A4S

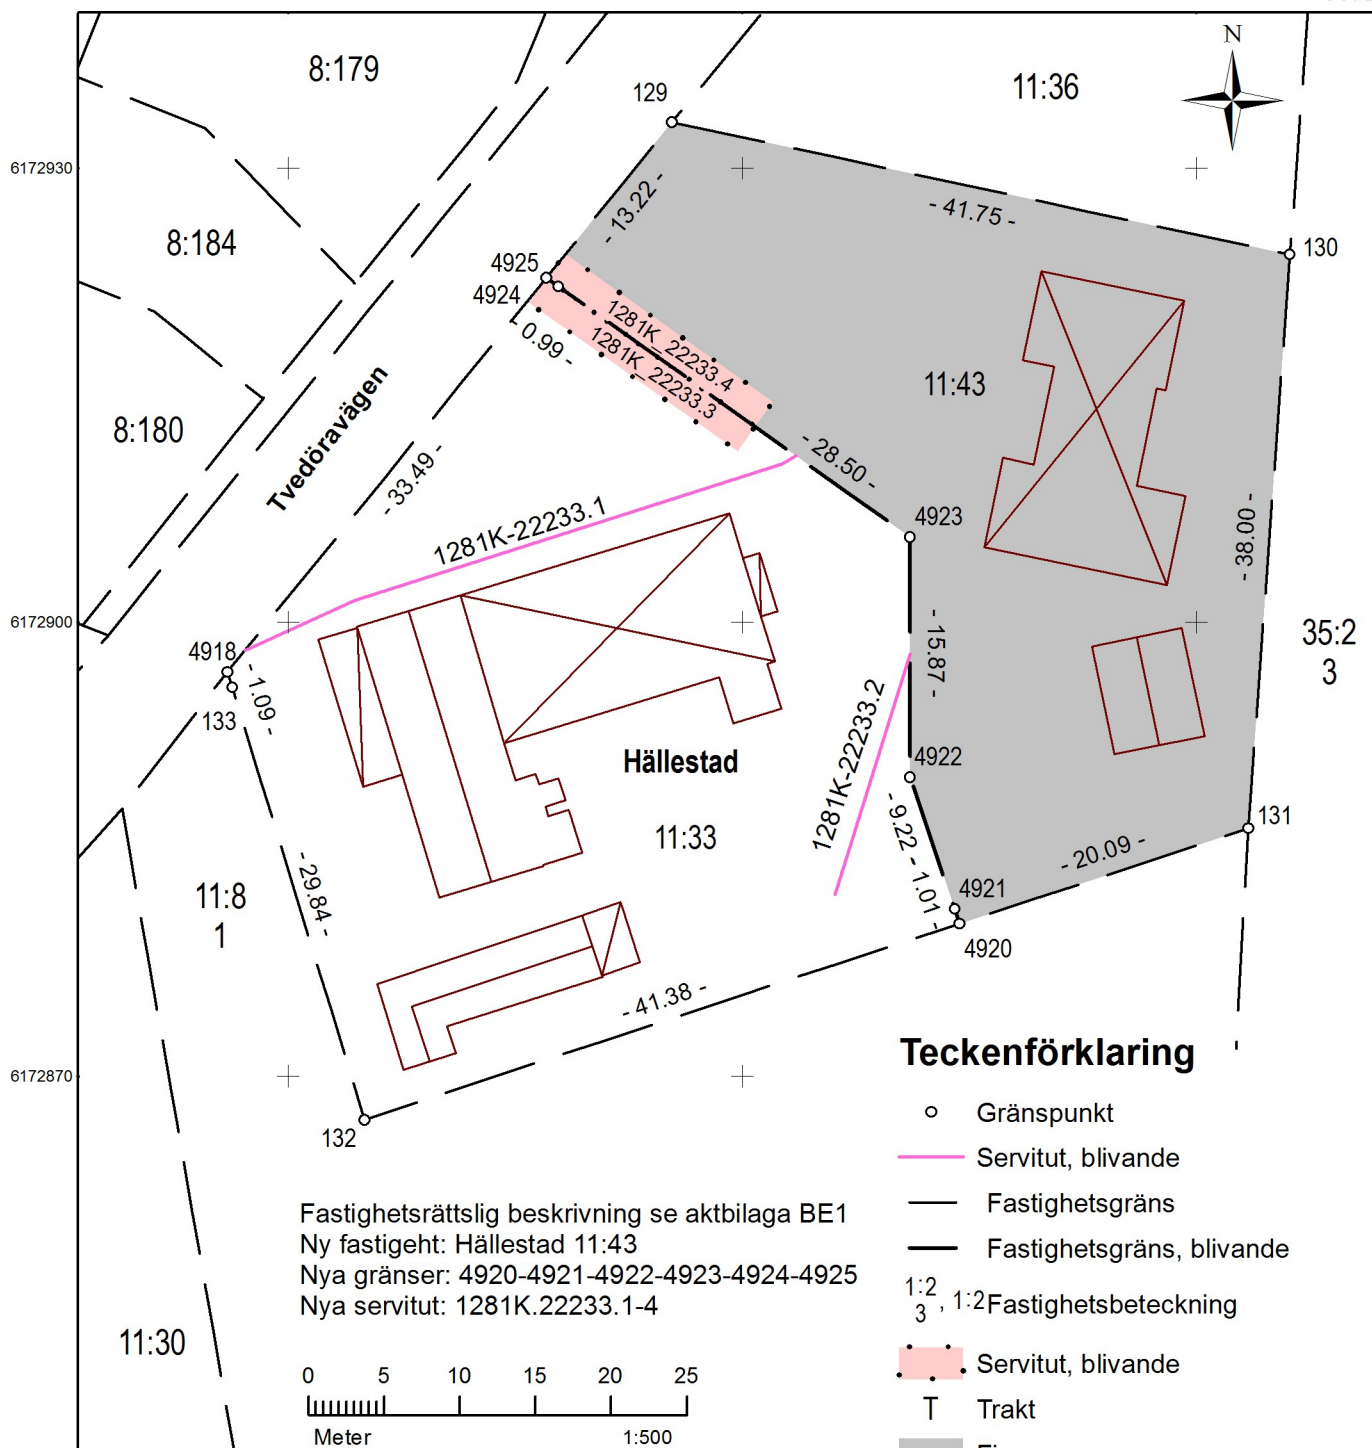

Fastighetsrättslig beskrivning se aktbilaga BE1
Ny fastighet: Hällestad 11:43
Nya gränser: 4920-4921-4922-4923-4924-4925
Nya servitut: 1281K.22233.1-4

Teckenförklaring

- Gränspunkt
- Servitut, blivande
- Fastighetsgräns
- Fastighetsgräns, blivande
- 1:2, 1:2 Fastighetsbeteckning
- • • Servitut, blivande
- T Trakt
- Figur
- Byggnader

Teknisk beskrivning

Koordinatlista

Pkt	Norr	Öst	Markering
129	6 172 933,01	145 165,38	Rör i betonggjutning
130	6 172 924,25	145 206,20	Rör i betonggjutning
131	6 172 886,35	145 203,44	Omarkerad punkt
132	6 172 867,12	145 145,06	Rör i mark
133	6 172 895,65	145 136,33	Rör i mark
4919	6 172 896,70	145 136,01	Omarkerad punkt
4920	6 172 880,06	145 184,36	Omarkerad punkt, ny
4921	6 172 881,02	145 184,04	Rör i mark, ny
4922	6 172 889,75	145 181,09	Omarkerad punkt, ny
4923	6 172 905,62	145 181,09	Rör i mark, ny
4924	6 172 922,16	145 157,87	Rör i mark, ny
4925	6 172 922,73	145 157,07	Omarkerad punkt, ny

Koordinatkvalitet: Inre 0,025m yttre 0,05m

Koordinatsystem: SWEREF 99 13 30

Framställd genom: Nymätning och kopiering från registerkartan

Mätmetod: Satellitmätning NRTK-tjänst

Förrättningskarta

Kartblad KA1

Ärendenummer: M247015

Orig.format: A4S

Upprättad år: 2025

Avstyckning: Hällestad 11:33 och anslutning till

Hällestad ga:

Kommun: Lund

Län: Skåne

Förrättningslantmätare

Leonard Berge

Lantmätariingenjör

Kalle Osietzki

Akt 1281K-22233