



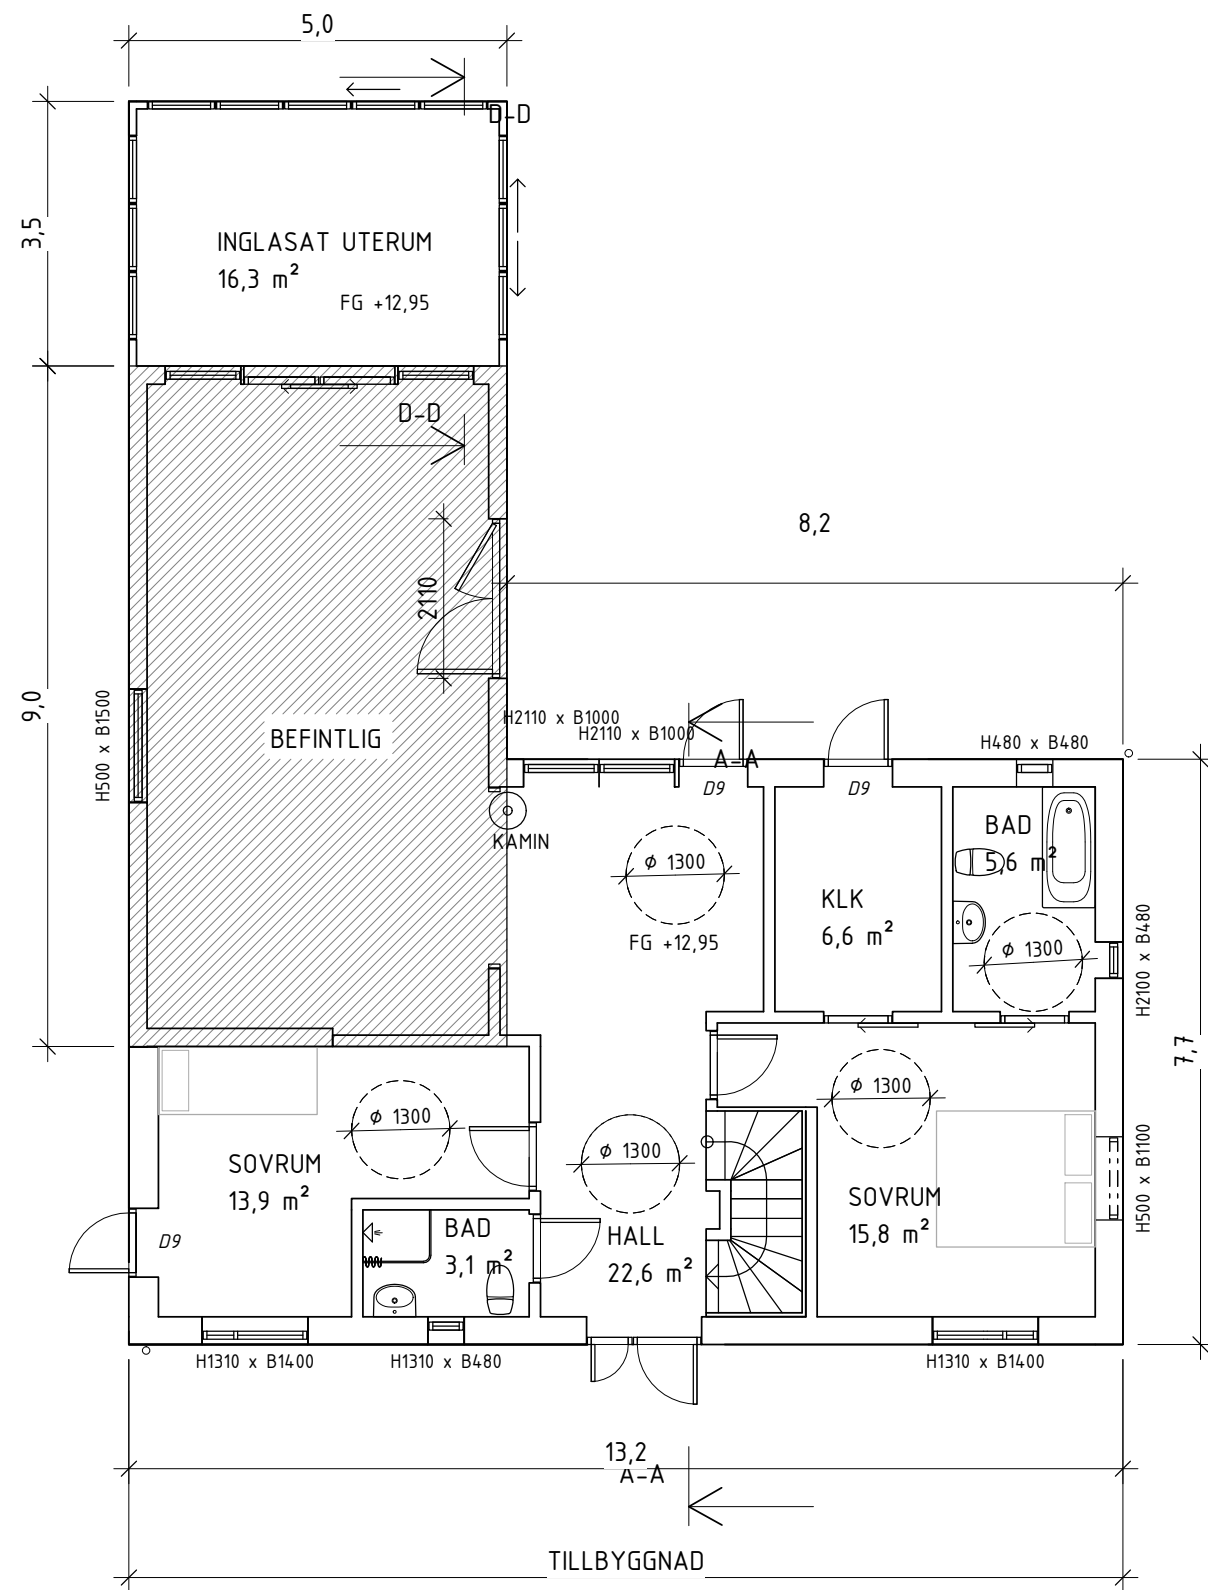

Plan 1

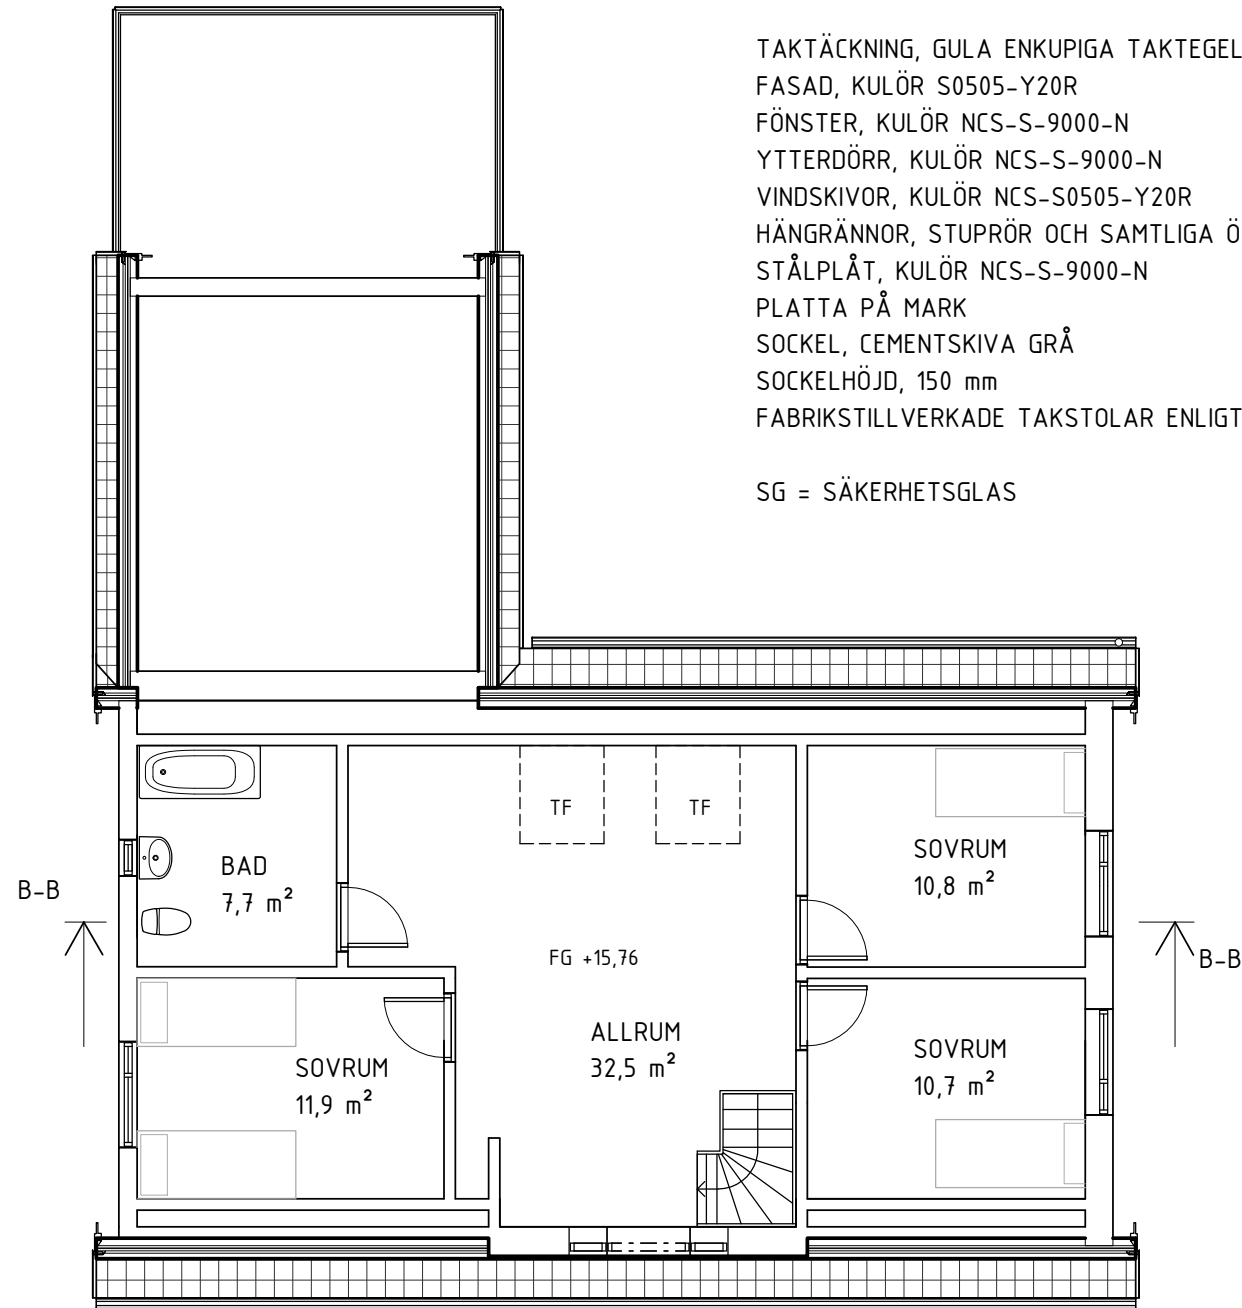

Plan 2

SKALA 1:100



METER

FÖRESKRIFTER

TAKTÄCKNING, GULA ENKUPIGA TAKTEGEL, KULÖR NCS-S-3040-Y10R
FASAD, KULÖR S0505-Y20R
FÖNSTER, KULÖR NCS-S-9000-N
YTTERDÖRR, KULÖR NCS-S-9000-N
VINDSKIVOR, KULÖR NCS-S0505-Y20R
HÄNGRÄNNOR, STUPRÖR OCH SAMTLIGA ÖVRIGA PLÅTDETALJER,
STÅLPLÅT, KULÖR NCS-S-9000-N
PLATTA PÅ MARK
SOCKEL, CEMENTSKIVA GRÅ
SOCKELHÖJD, 150 mm
FABRIKSTILLVERKADE TAKSTOLAR ENLIGT LEVERANTÖRENS ANVISNINGAR

SG = SÄKERHETSGLAS

BET	ÄNDRINGEN AVSER	DATUM	SIGN
BYGGLOVSHANDLING			
ELESULT 8:49			
TILLBYGGNAD Planritning			
UPPDRAG.NR 1005	RITAD/KONSTR. AV SF	HANDLÄGGARE SF	
DATUM 2024-12-12	ANSVARIG BN		
SKALA 1:100	NUMMER A-02		BET