
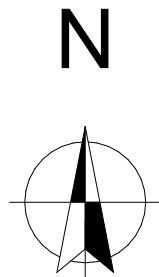


SKALA 1:400

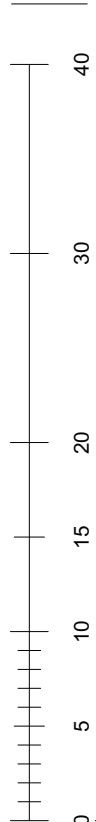

KLÖVSJÖ 3:183, 184, 186, 187 & 188

SITUATIONSPLANER

R Reinova
Properties

Gisteråsstrand
Arkitektur AB

Akademigatan 4F
831 40 Östersund
063-57 00 90
www.gisterasjostrand.se

**GIST
ERÅS
JÖST
RAND**
ARKITEKTUR

FÖRSÄLJNINGСУNDERLAG

KLÖVSJÖ 3:183, 184, 186, 187 & 188
NYBYGGNATION 5 ST FRITIDSHUS
BERGS KOMMUN

UPPDRAG NR
21-4057-576

RITAD/KONSTR AV
HAJO

HANDLÄGGARE
CHEL

DATUM
2022-03-29

ANSVARIG
CHEL
SKALA
1:400

NUMMER
A-01

BET