




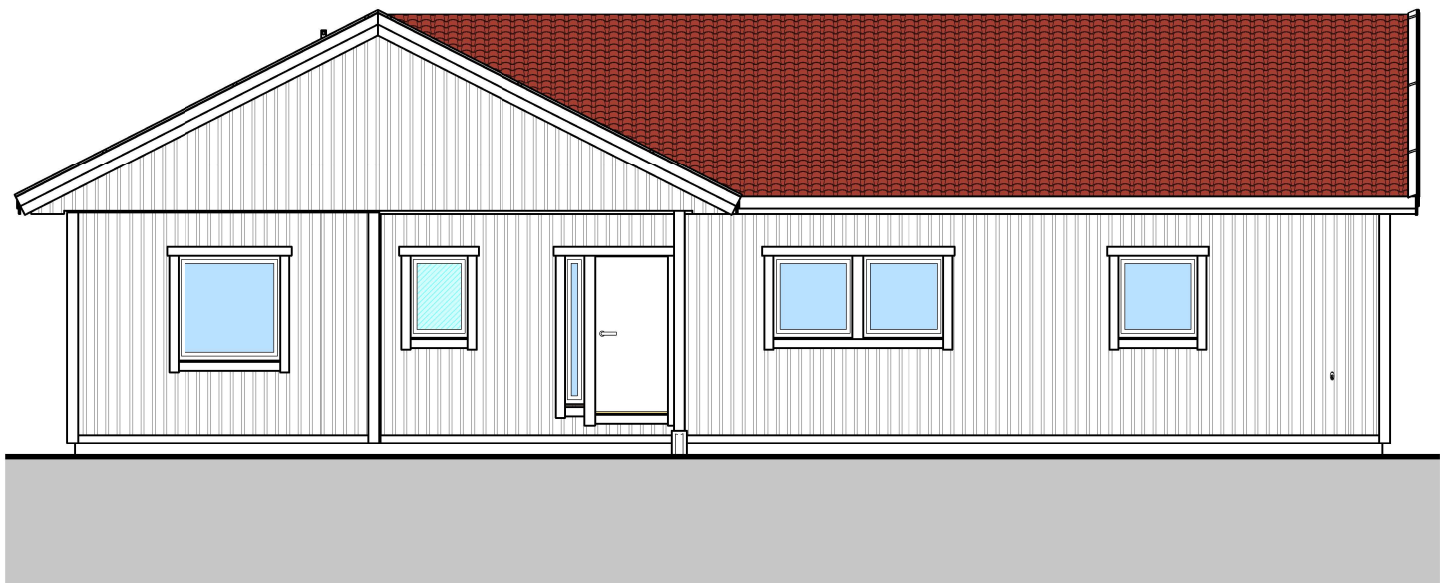


Fasad mot Framsida

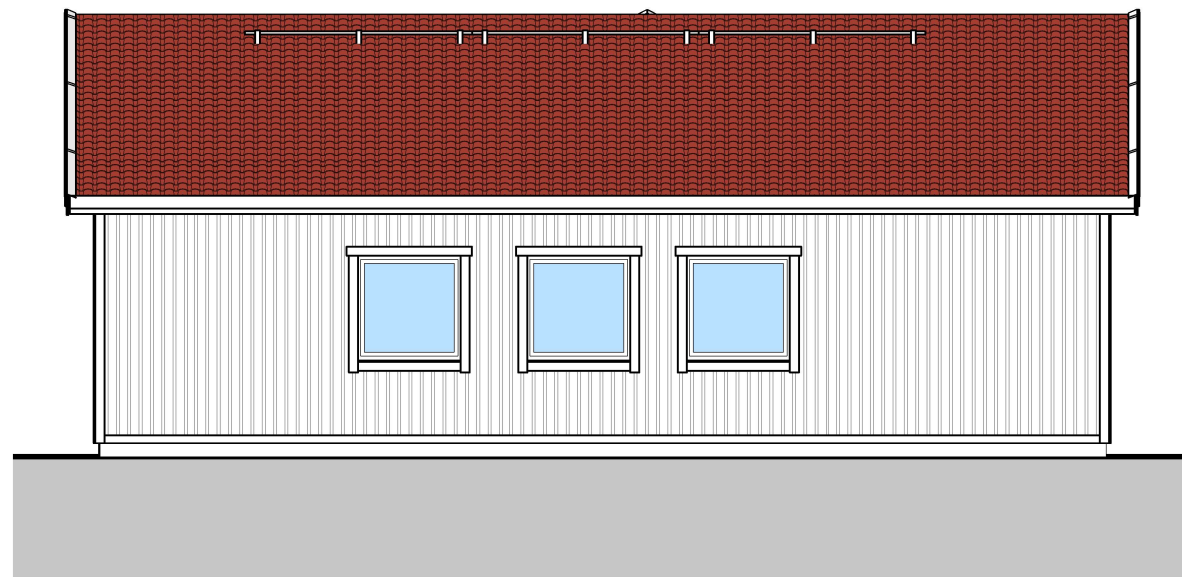

Fasad mot Vänster

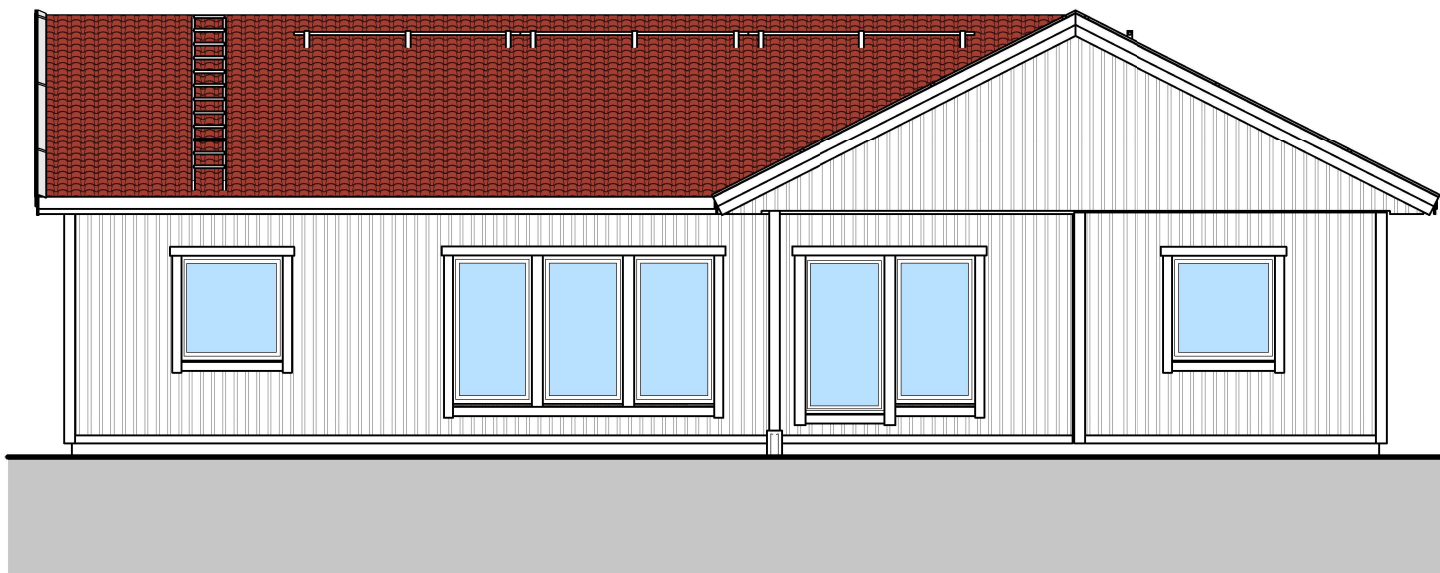

Fasad mot Baksida

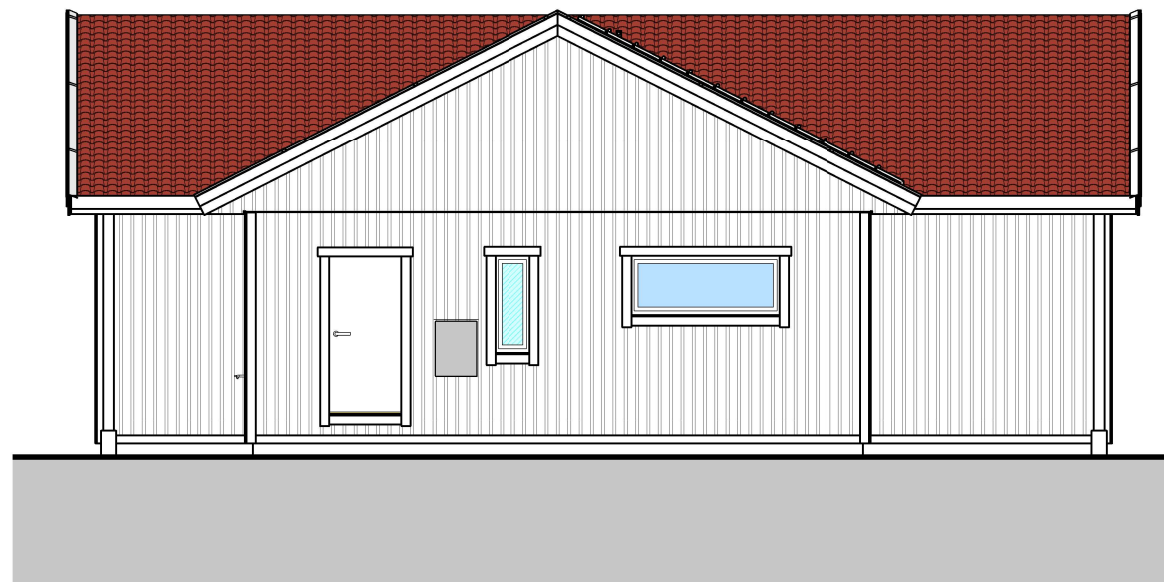

Fasad mot Höger

REV.

A202
RITTN. NR.

ORDERNR.

ÄRENDENR.

2018-12-01
DATUM

Alexander Paric
RITAD AV

Södergården 146 - Rtv