


ALLA MÅTT ANGES I MILLIMETER.
+XX.XX FÄRDIGT GOLV

HÄNVISNINGAR
FÖR FÖRKLARINGAR, SE A-40.1-100.

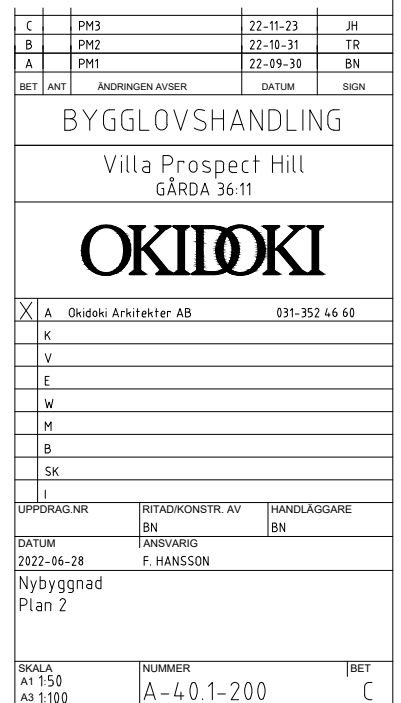


FÖRKLARINGAR

ALLA MÅTT ANGES I MILLIMETER.
+XX.XX FÄRDIGT GOLV

FÖRESKRIFTER

HÄNVISNINGAR

FÖR FÖRKLARINGAR, SE A-4.0.1-100.

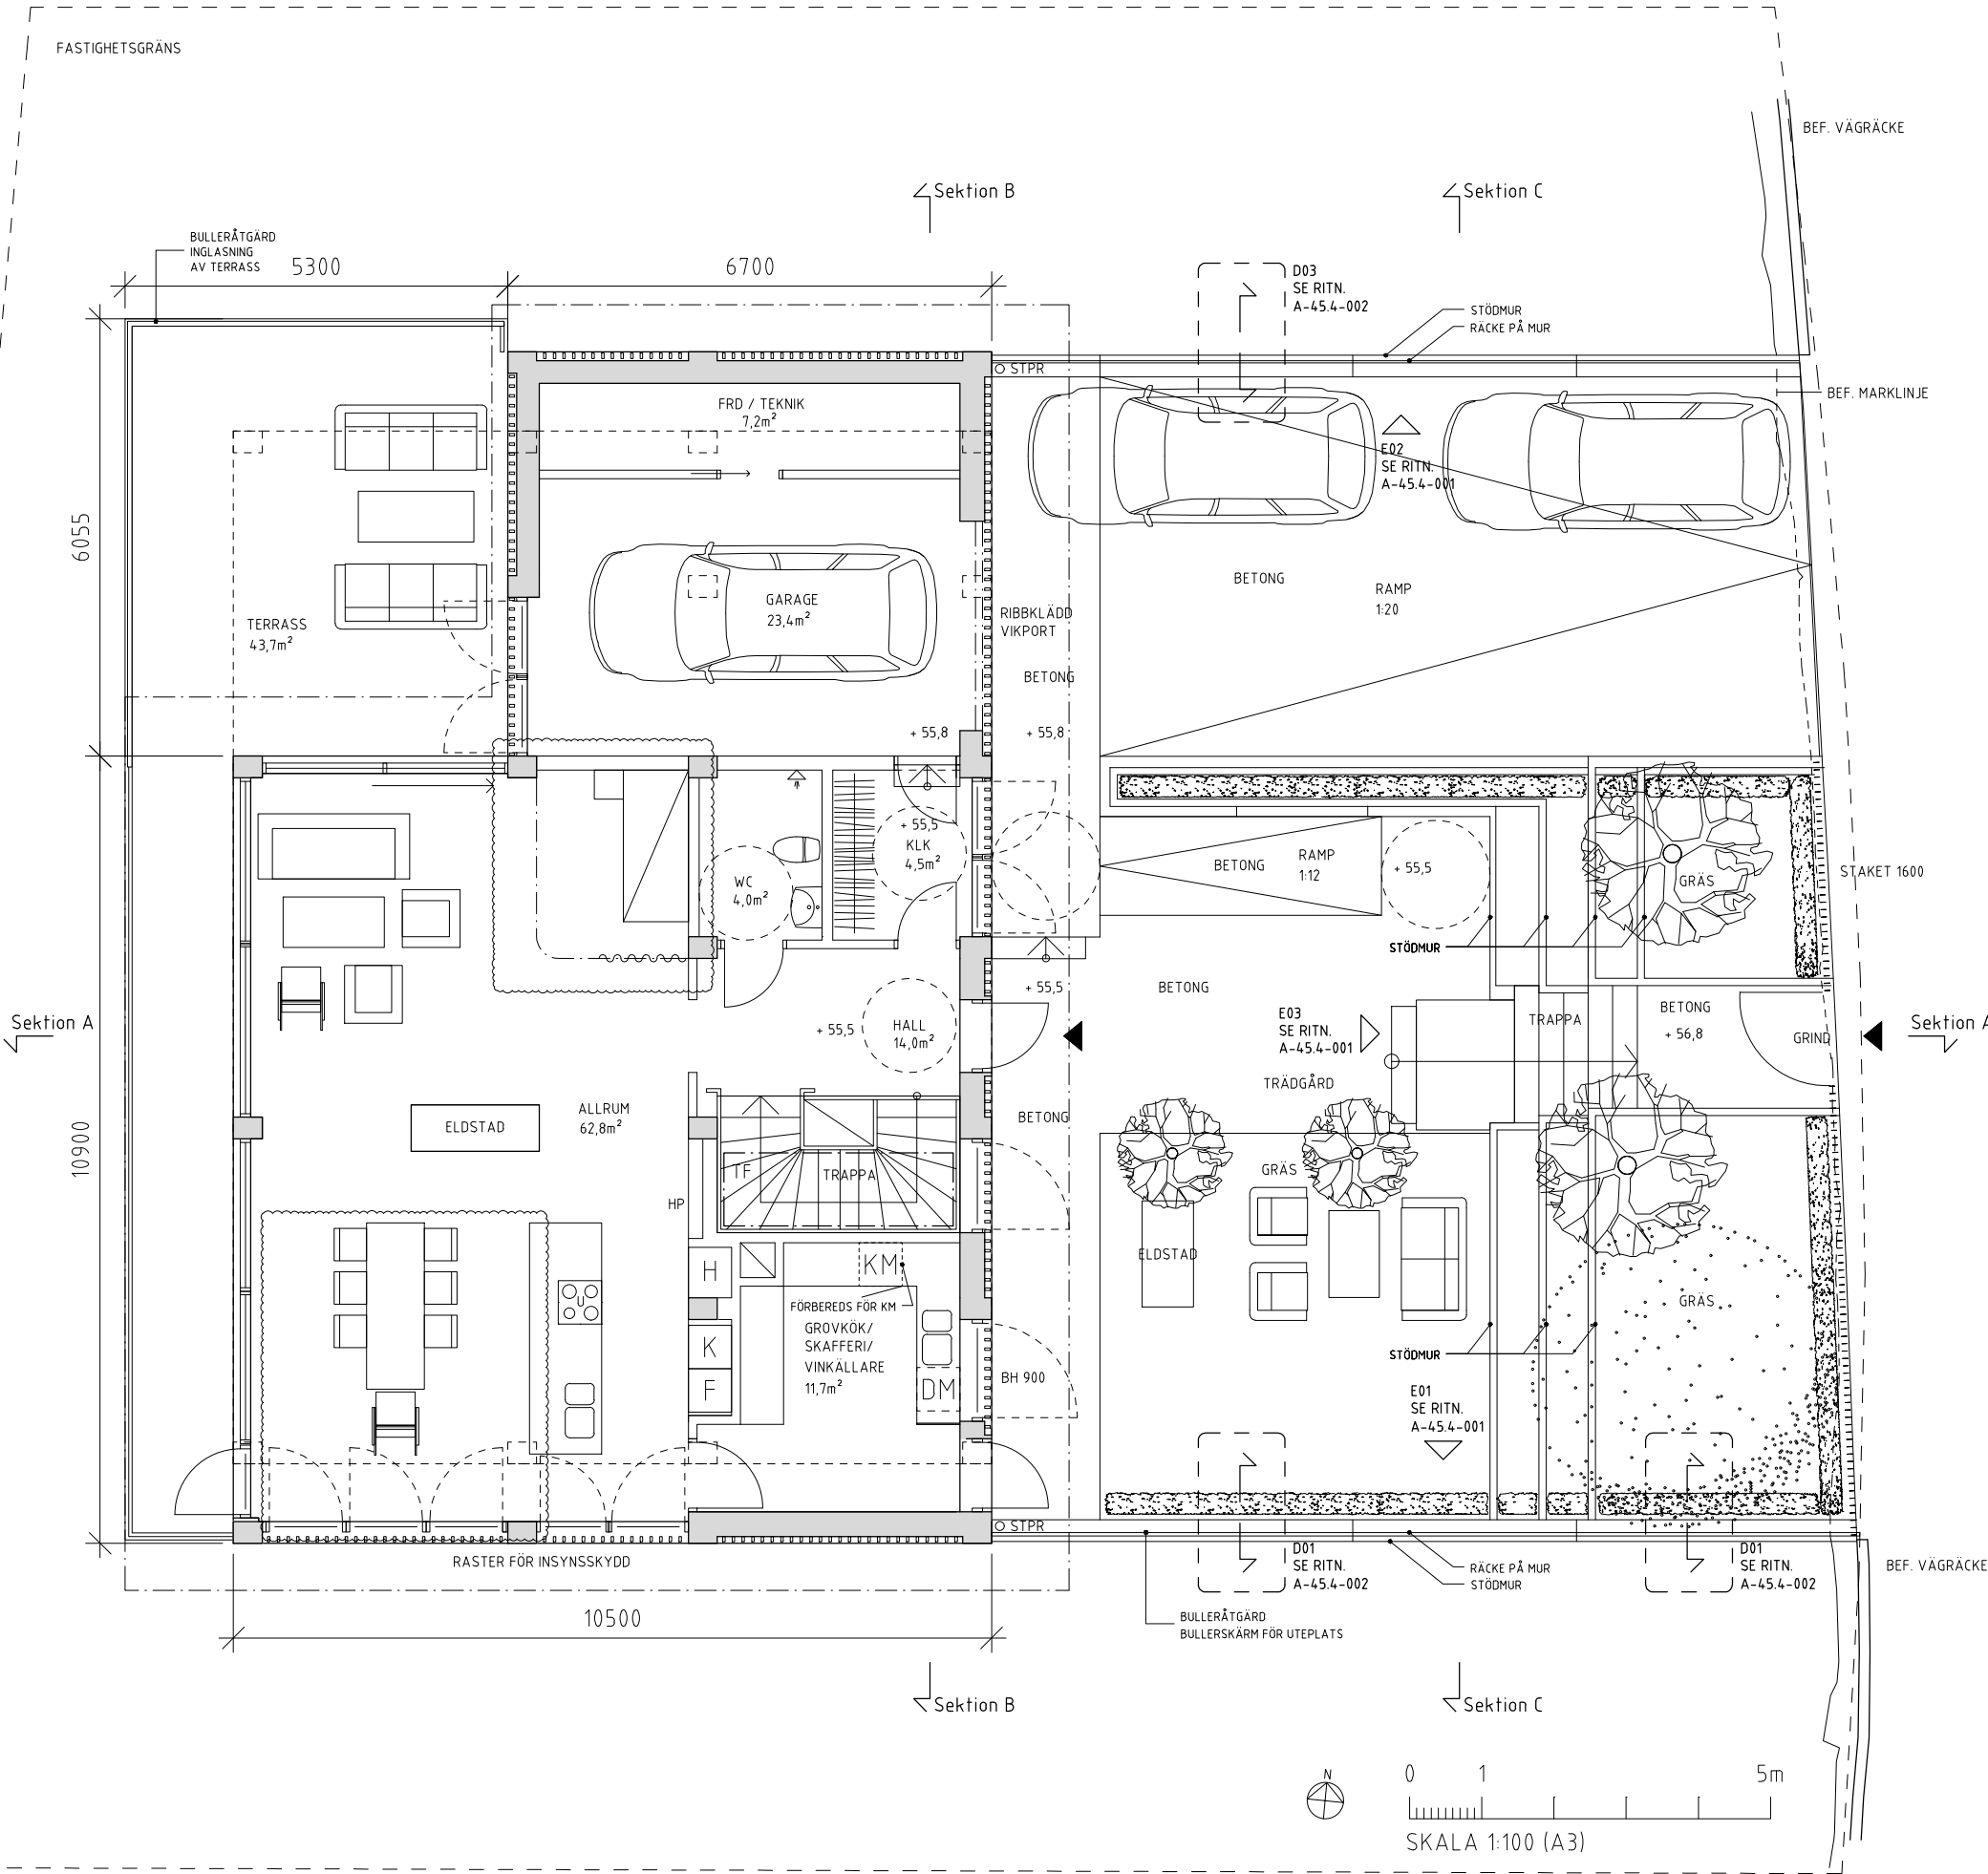

C	PM3	22-11-23	JH	
B	PM2	22-10-31	TR	
A	PM1	22-09-30	BN	
BET	ANT	ÄNDRINGEN AVSER	DATUM	SIGN
BYGGLOVSHANDLING				
Villa Prospect Hill GÅRDA 36:11				
OKIDOKI				
X	A	Okidoki Arkitekter AB	031-352 46 60	
	K			
	V			
	E			
	W			
	M			
	B			
	SK			
	I			
UPPDRAG.NR		RITAD/KONSTR. AV	HANDLÄGGARE	
BN		BN	BN	
DATUM		ANSVARIG		
2022-06-28		F. HANSSON		
Nybyggnad Plan 3 (Entréplan)				
SKALA A1 1:50 A3 1:100		NUMMER A-4.0.1-300		BET C


FÖRKLARINGAR

ALLA MÅTT ANGES I MILLIMETER.
+XX.XX FÄRDIGT GOLV

FÖRESKRIFTER

HÄNVISNINGAR

FÖR SEKTIONSMARKERINGAR, SE RITNINGAR
A-40.1-100 - A-40.1-400.

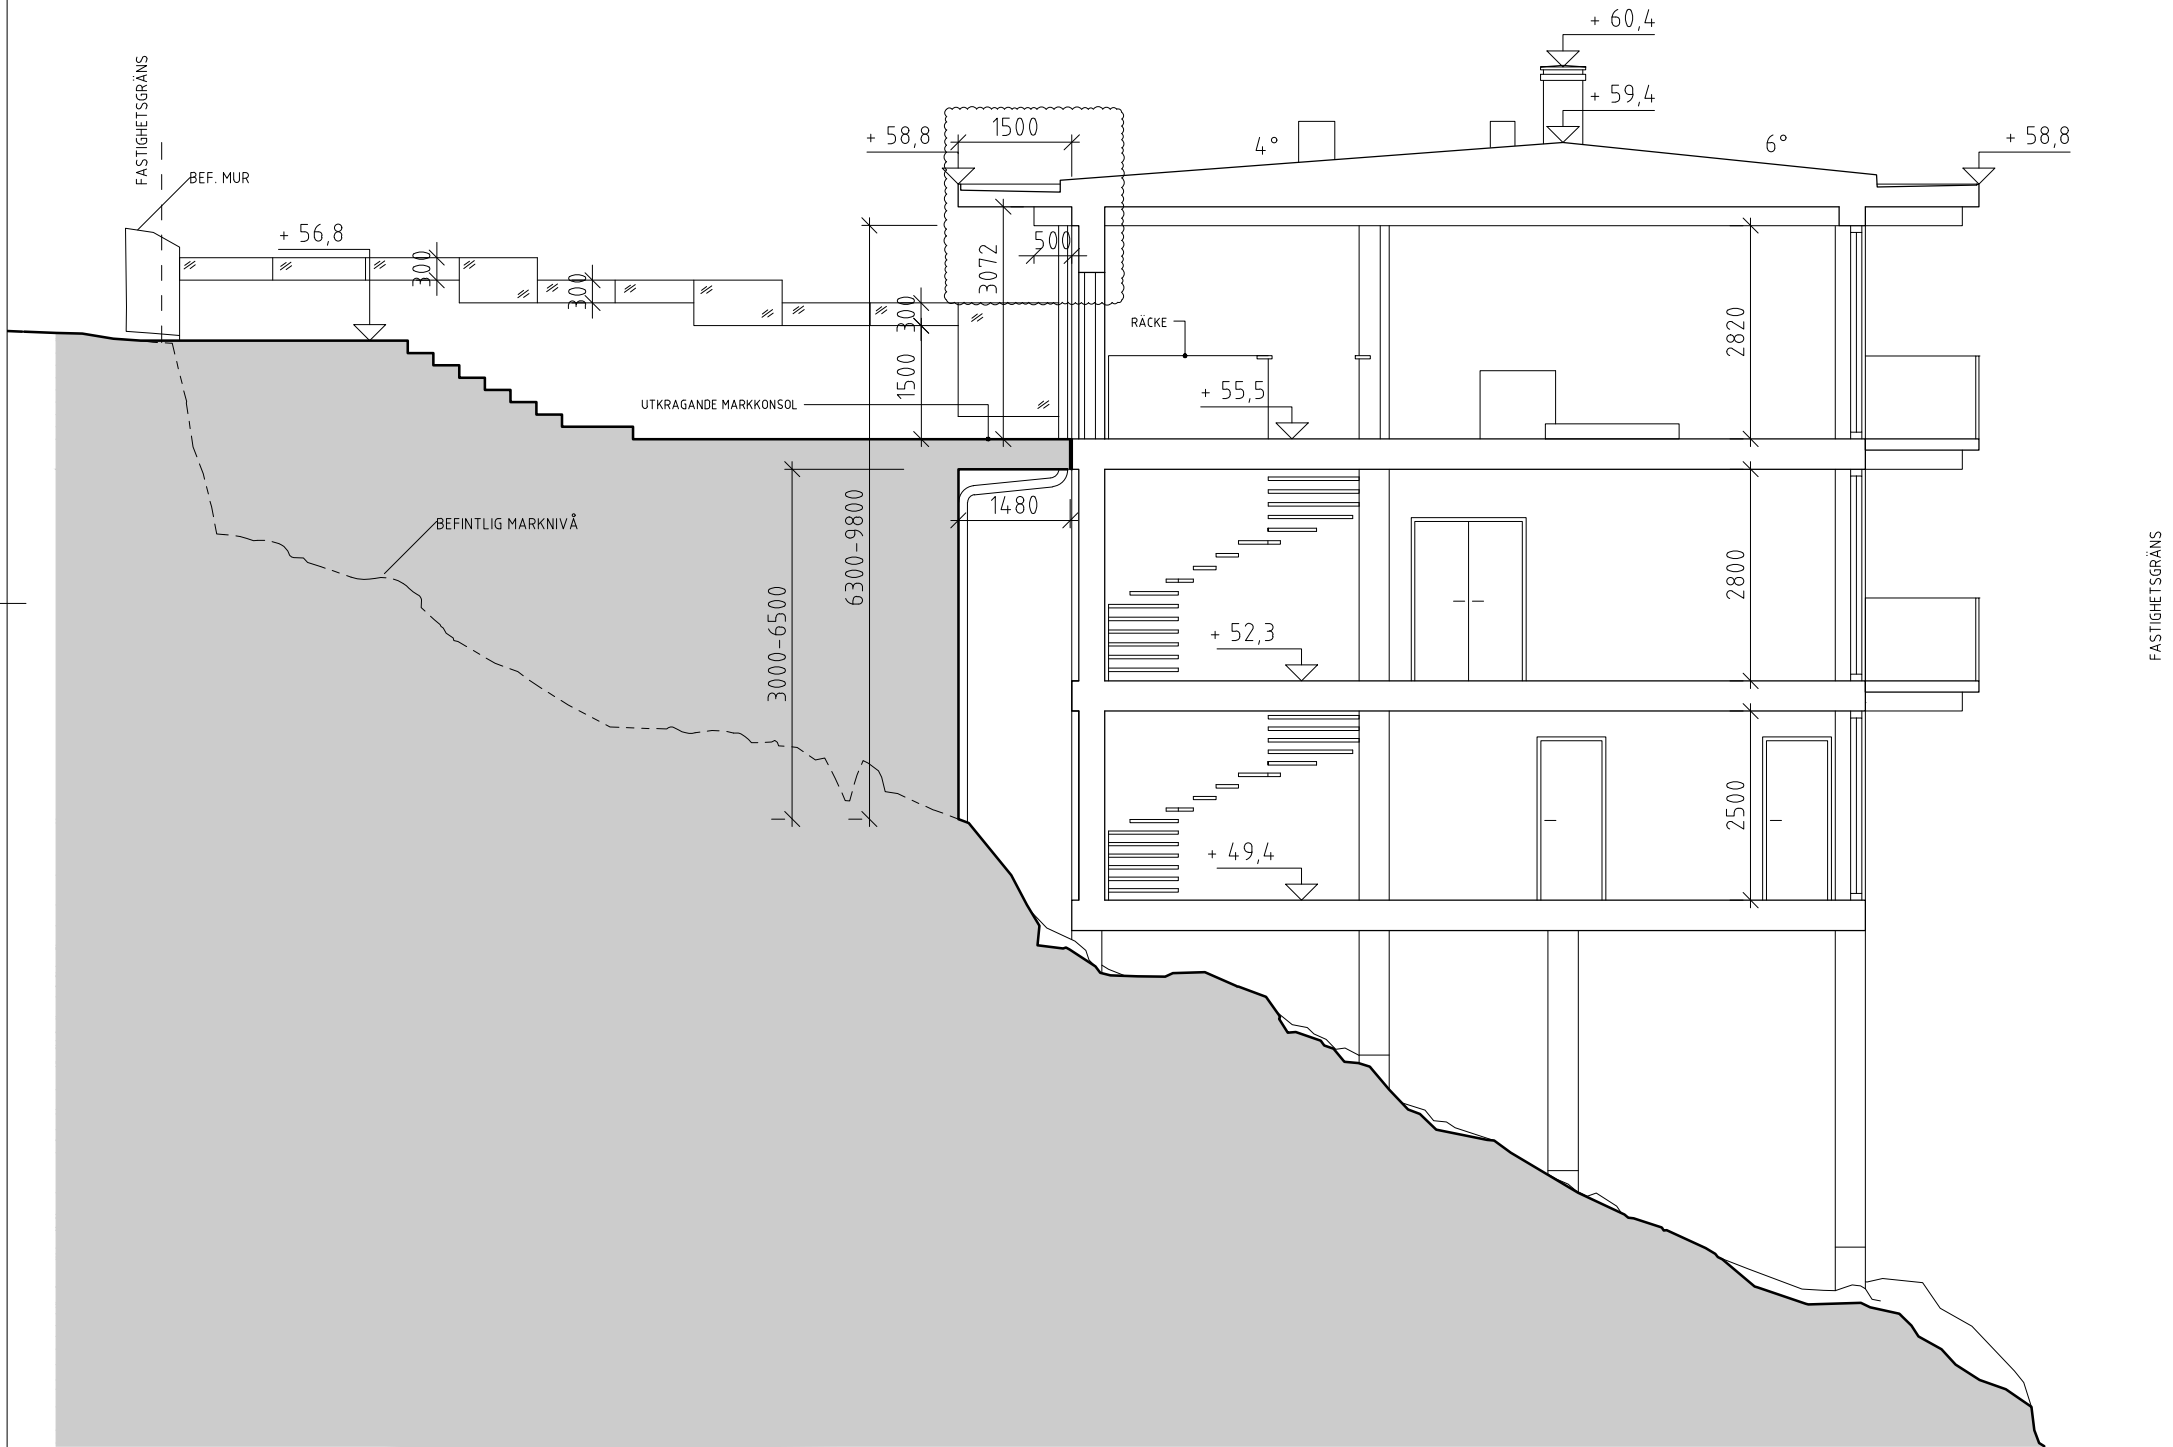

SEKTION A-A

0 1 5m
SKALA 1:100

B	PM3	22-11-23	JH	
A	PM1	22-09-30	BN	
BET	ANT	ÄNDRINGEN AVSER	DATUM	SIGN
BYGGLOVSHANDLING				
Villa Prospect Hill GÅRDA 36:11				
OKIDOKI				
X	A	Okidoki Arkitekter AB	031-352 46 60	
	K			
	V			
	E			
	W			
	M			
	B			
	SK			
	I			
UPPDRAG.NR		RITAD/KONSTR. AV BN	HANDLÄGGARE BN	
DATUM		ANSVARIG		
2022-06-28		F. HANSSON		
Nybyggnad Sektion A-A				
SKALA A1 1:50 A3 1:100		NUMMER A-40.2-001		BET B


FÖRKLARINGAR

ALLA MÅTT ANGES I MILLIMETER.
+XX.XX FÄRDIGT GOLV


FÖRESKRIFTER

HÄNVISNINGAR

FÖR SEKTIONSMARKERINGAR, SE RITNINGAR
A-40.1-100 - A-40.1-400.

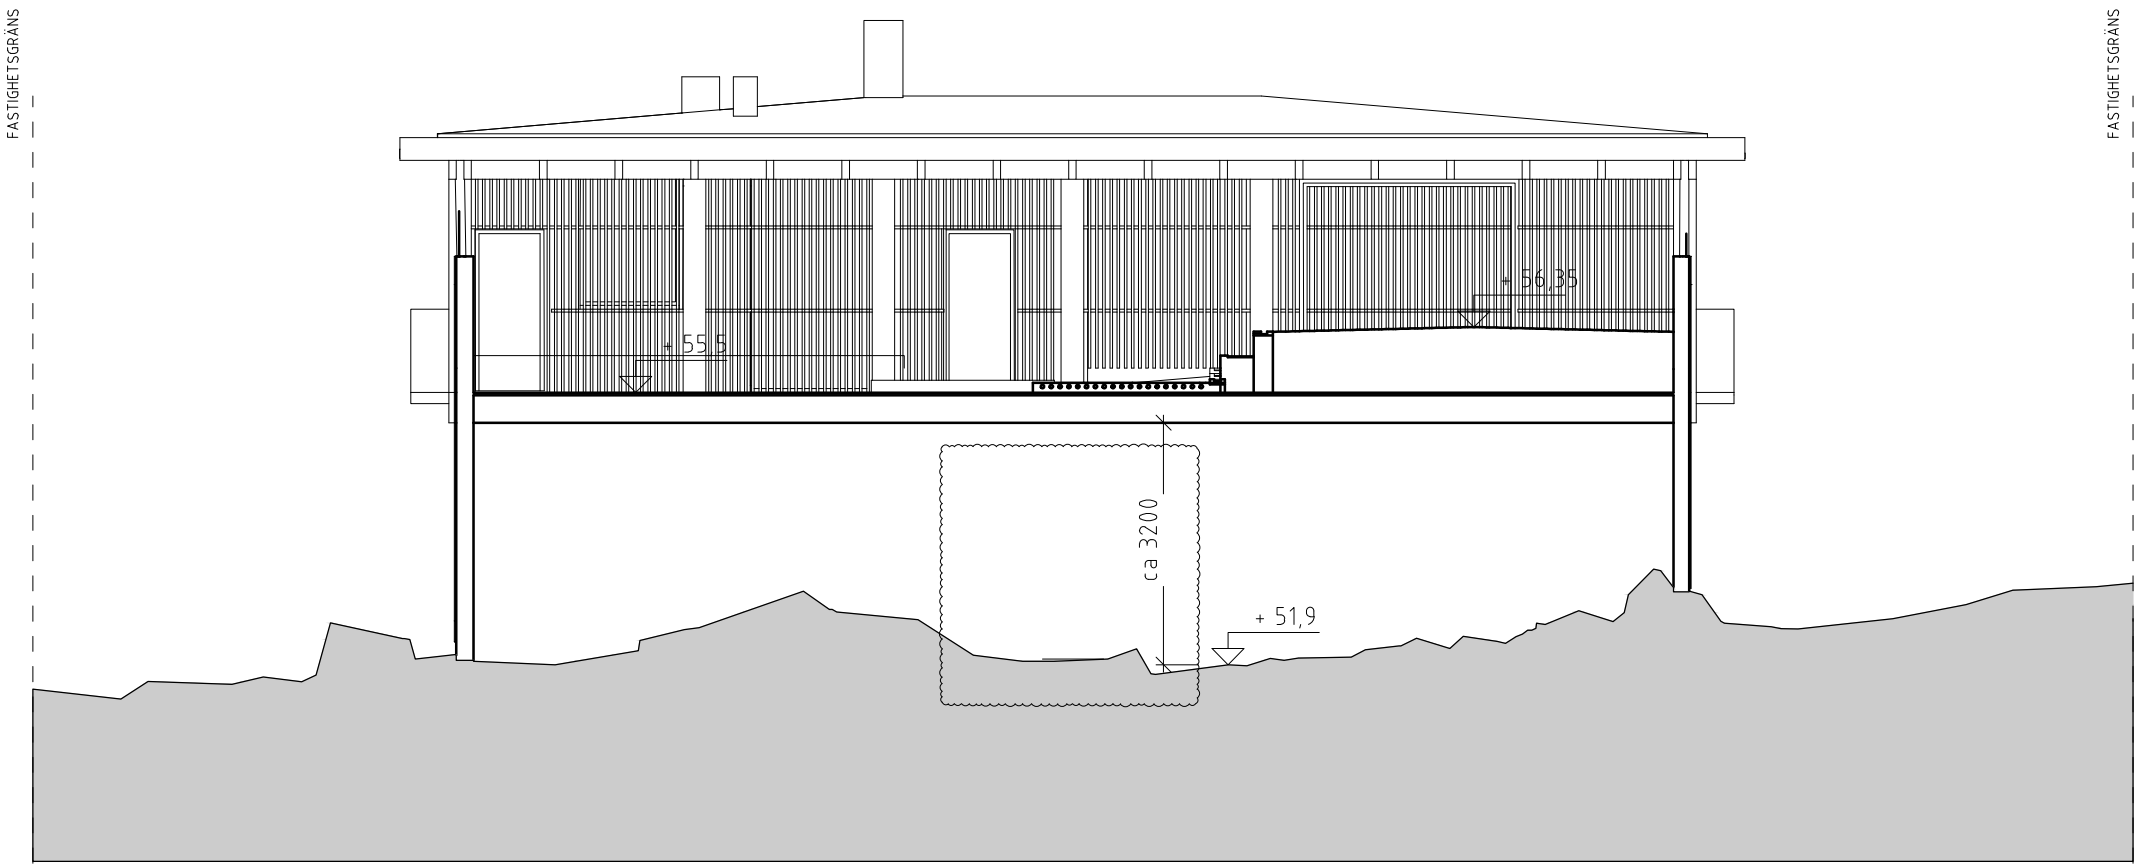

SEKTION C-C

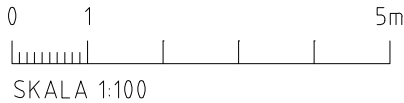

A	PM3	22-11-23	JH	
BET	ANT	ÄNDRINGEN AVSER	DATUM	SIGN
BYGGLOVSHANDLING				
Villa Prospect Hill GÅRDA 36:11				
OKIDOKI				
X	A	Okidoki Arkitekter AB	031-352 46 60	
	K			
	V			
	E			
	W			
	M			
	B			
	SK			
	I			
UPPDRAG.NR		RITAD/KONSTR. AV TR	HANDLÄGGARE BN	
DATUM		ANSVARIG		
2022-10-31		F. HANSSON		
Nybyggnad Sektion C-C				
SKALA A1 1:50 A3 1:100		NUMMER A-40.2-003		BET A


FÖRKLARINGAR

ALLA MÅTT ANGES I MILLIMETER.

- ① PLÅTTAK RAL 9011 MED DOLDA INTEGRERADE SOLPANELER
- ② LJUST LASERADE TRÄPELARE OCH BALKAR
- ③ BRUNLASERAD TRÄPANEL OCH RIBBOR
- ④ STÖDMUR BETONG
- ⑤ RÄCKE
- ⑥ GLASRÄCKE
- ⑦ BETONGPLINT

FÖRESKRIFTER

HÄNVISNINGAR

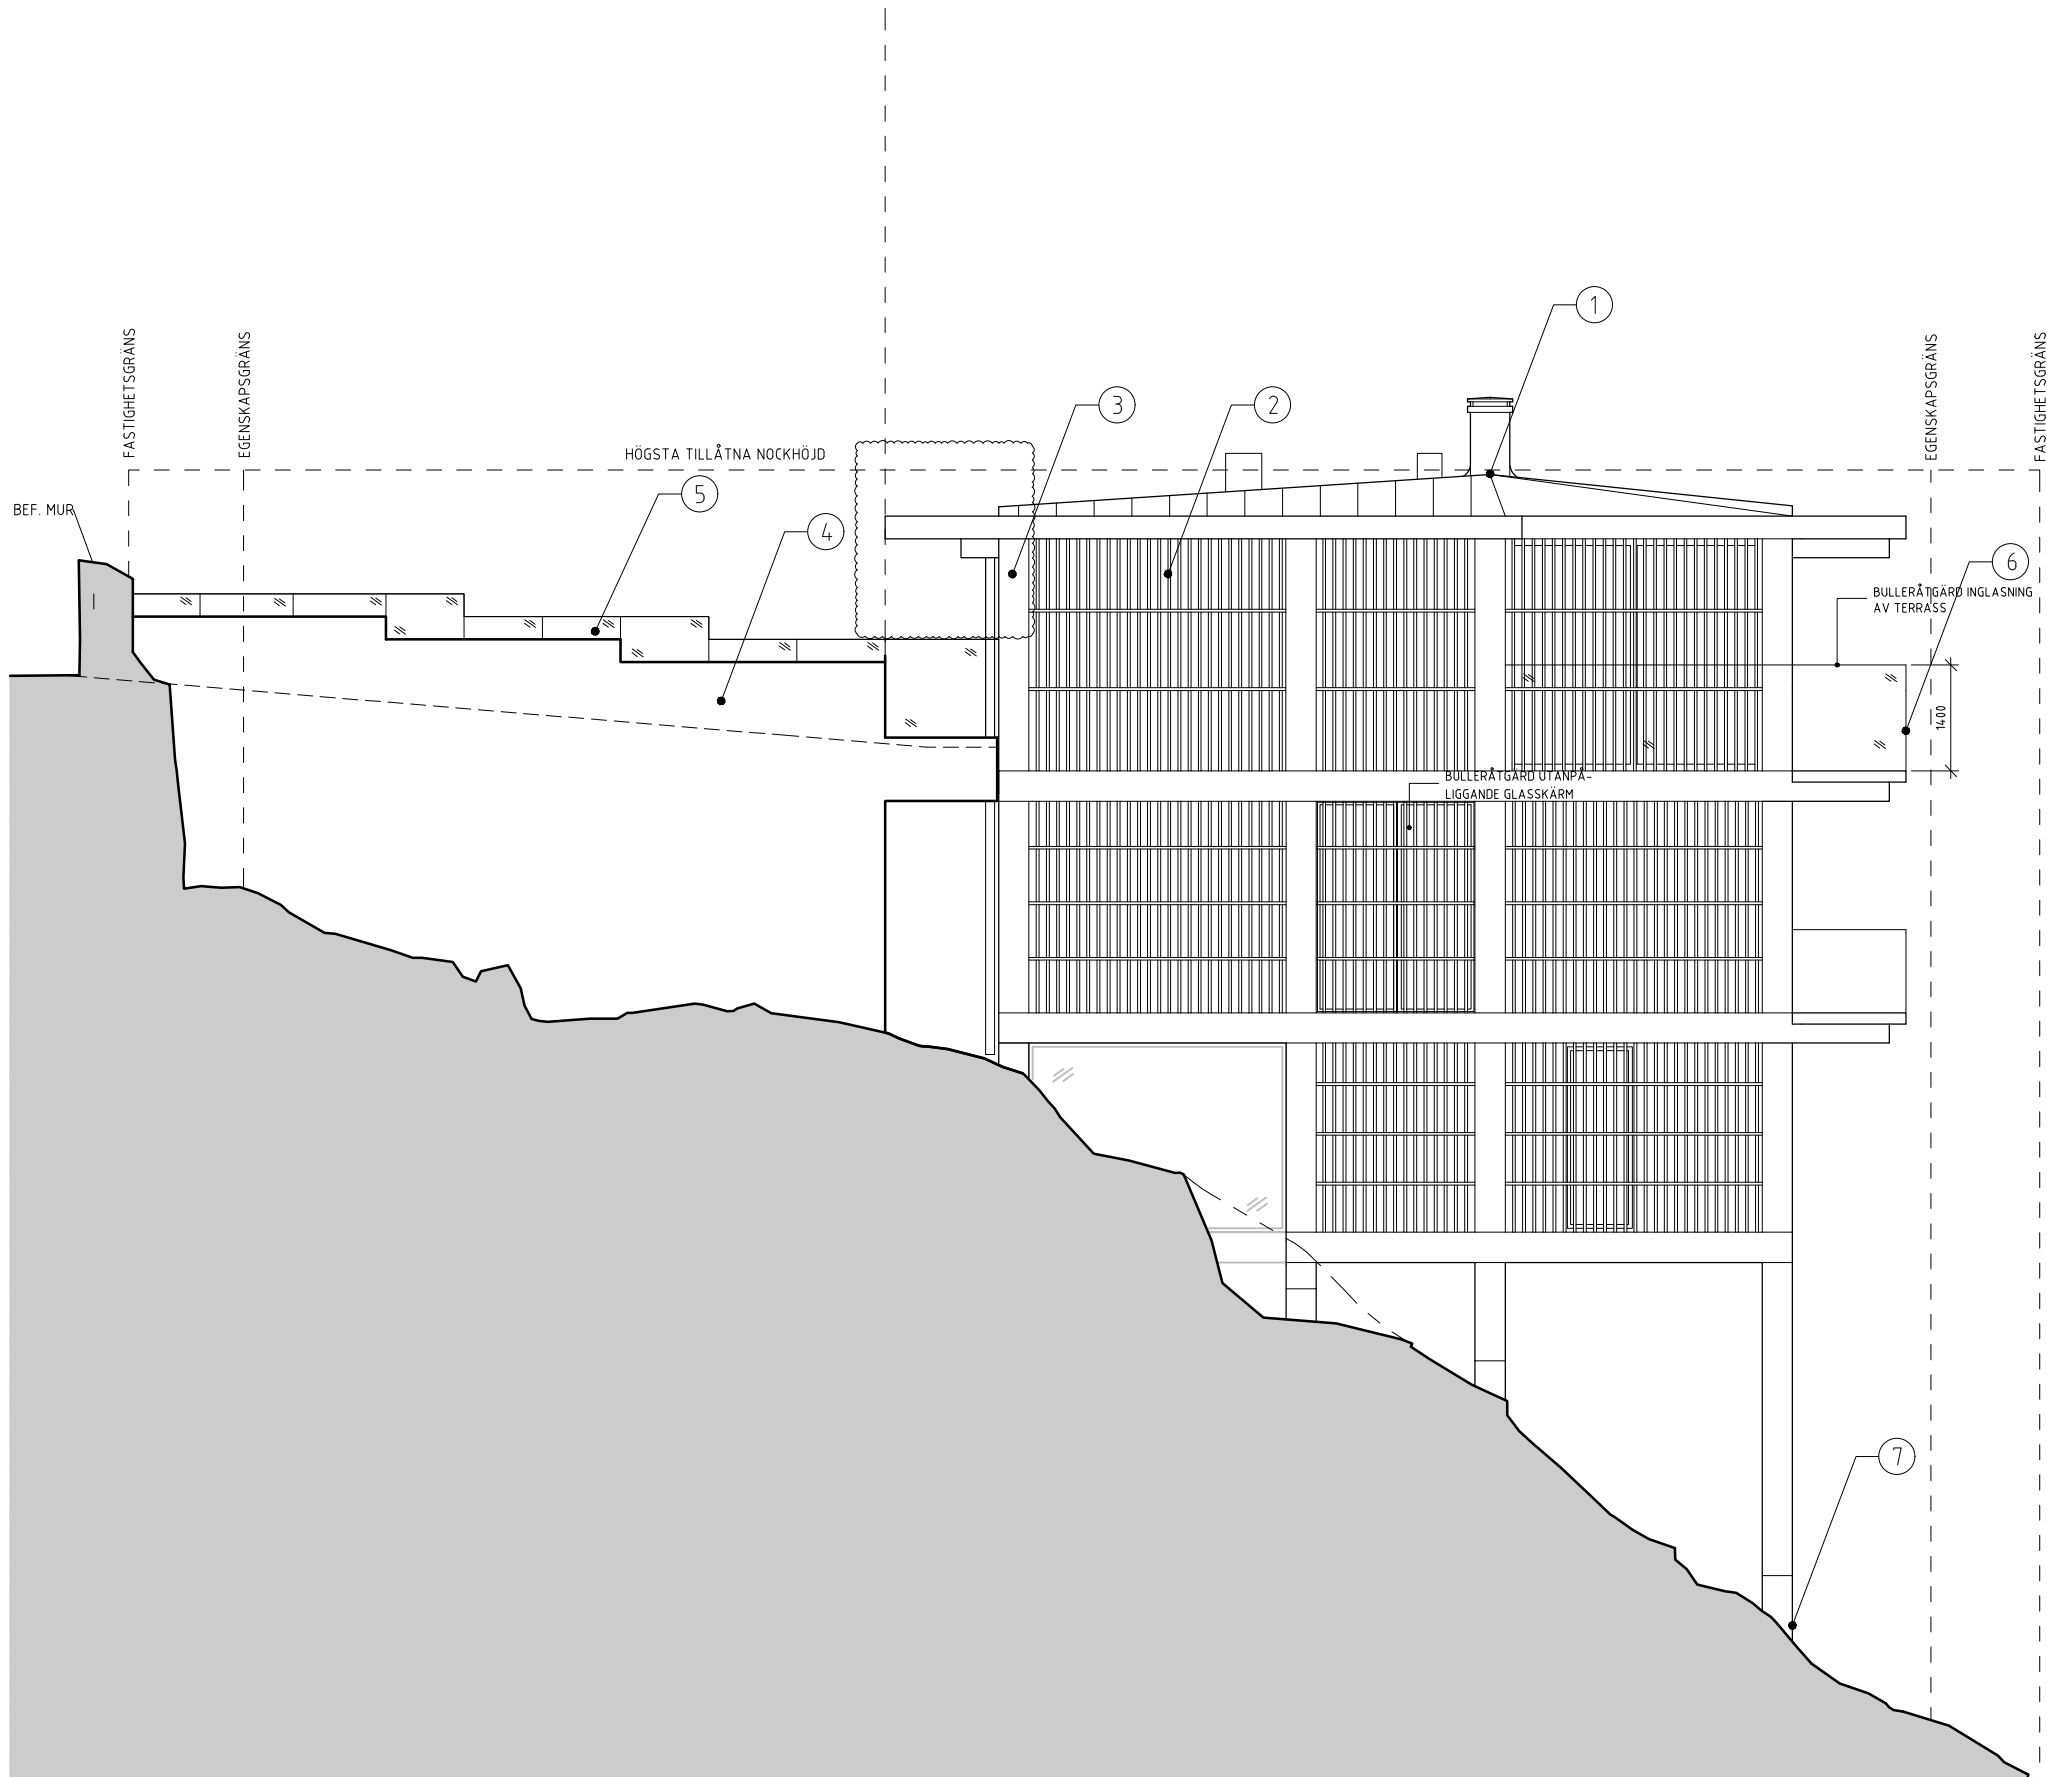

FASAD MOT NORR

0 1 5m
SKALA 1:100

C	PM3	22-11-23	JH	
B	PM2	22-10-31	TR	
A	PM1	22-09-30	BN	
BET	ANT	ÄNDRINGEN AVSER	DATUM	SIGN
BYGGLOVSHANDLING				
Villa Prospect Hill GÅRDA 36:11				
OKIDOKI				
X	A	Okidoki Arkitekter AB	031-352 46 60	
	K			
	V			
	E			
	W			
	M			
	B			
	SK			
	I			
UPPDRAG.NR		RITAD/KONSTR. AV	HANDLÄGGARE	
		BN	BN	
DATUM		ANSVARIG		
2022-06-28		F. HANSSON		
Nybyggnad				
Fasad mot norr				
SKALA A1 1:50 A3 1:100		NUMMER A-40.3-003		BET C


FÖRKLARINGAR

ALLA MÅTT ANGES I MILLIMETER.

- ① PLÅTTAK RAL 9011 MED DOLDA INTEGRERADE SOLPANELER
- ② LJUST LASERADE TRÄPELARE OCH BALKAR
- ③ BRUNLASERAD TRÄPANEL OCH RIBBOR
- ④ STÖDMUR BETONG
- ⑤ RÄCKE
- ⑥ GLASRÄCKE
- ⑦ BETONGPLINT

FÖRESKRIFTER

HÄNVISNINGAR

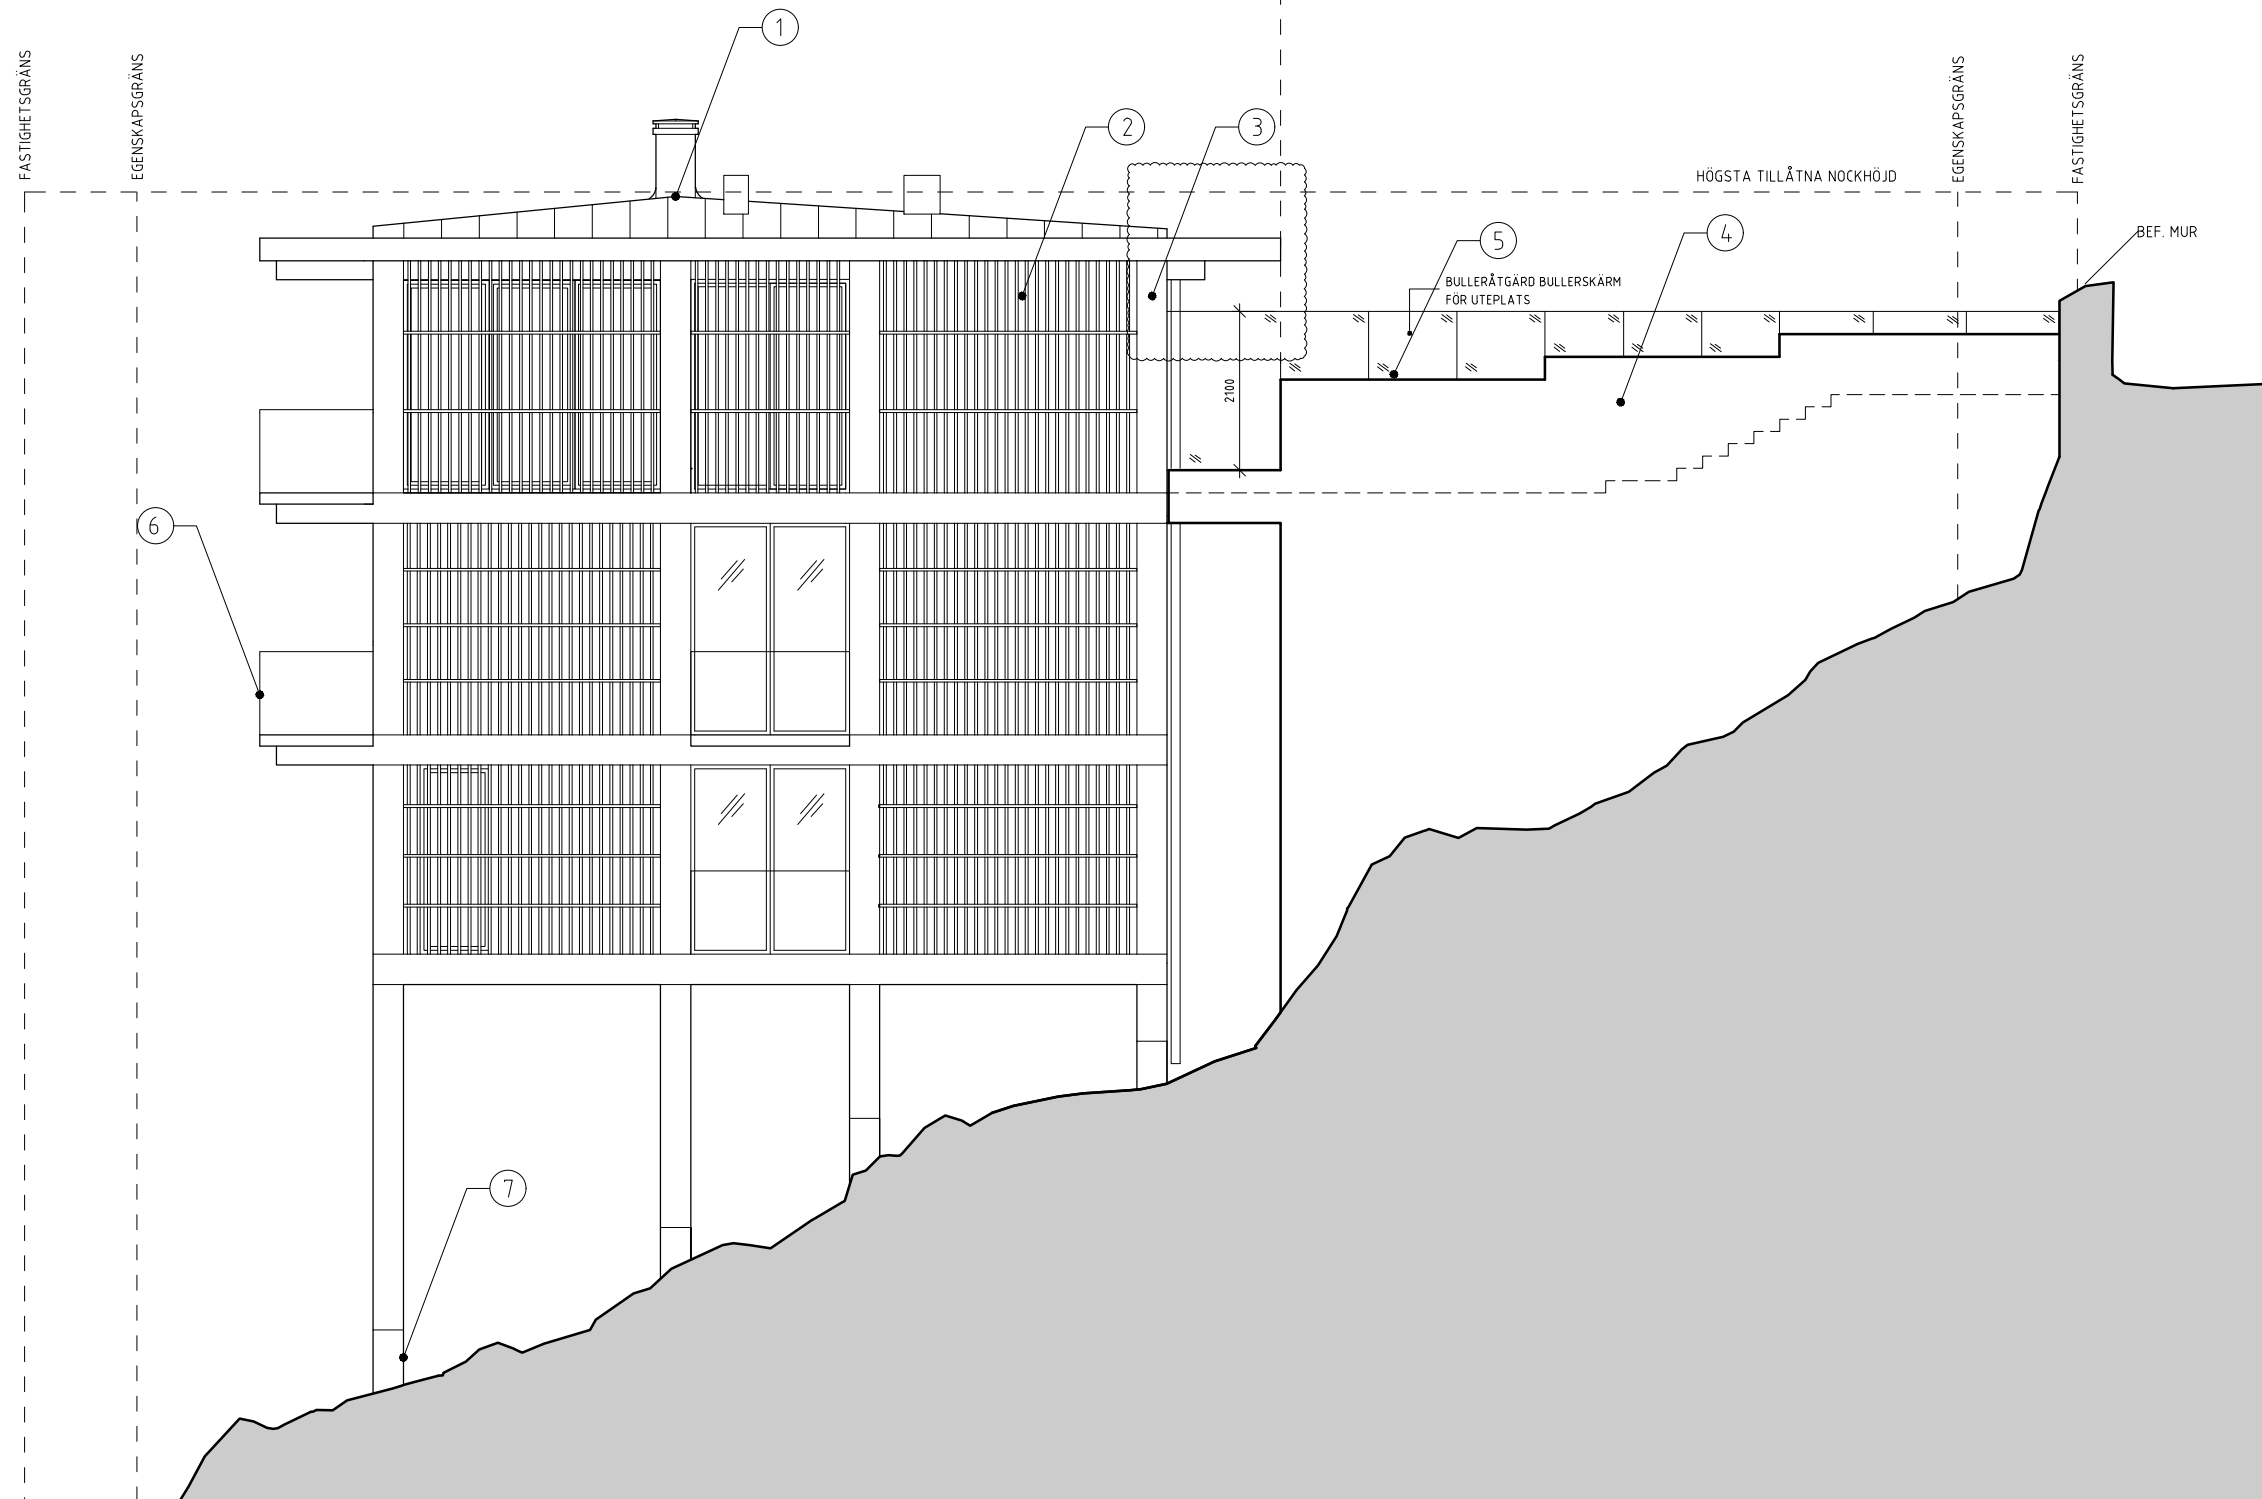

FASAD MOT SÖDER

0 1 5m
SKALA 1:100

C	PM3	22-11-23	JH	
B	PM2	22-10-31	TR	
A	PM1	22-09-30	BN	
BET	ANT	ÄNDRINGEN AVSER	DATUM	SIGN
BYGGLOVSHANDLING				
Villa Prospect Hill GÅRDA 36:11				
OKIDOKI				
X	A	Okidoki Arkitekter AB	031-352 46 60	
	K			
	V			
	E			
	W			
	M			
	B			
	SK			
	I			
UPPDRAG.NR		RITAD/KONSTR. AV	HANDLÄGGARE	
		BN	BN	
DATUM		ANSVARIG		
2022-06-28		F. HANSSON		
Nybyggnad Fasad mot söder				
SKALA A1 1:50 A3 1:100		NUMMER A-40.3-004		BET C

ELEVATIONER STÖDMURAR


FÖRKLARINGAR

ALLA MÅTT ANGES I MILLIMETER.
+XX.X FÄRDIGT GOLV


FÖRESKRIFTER

HÄNVISNINGAR


FÖR ELEVATIONSMARKERINGAR, SE RITNING
A-40.1-300.

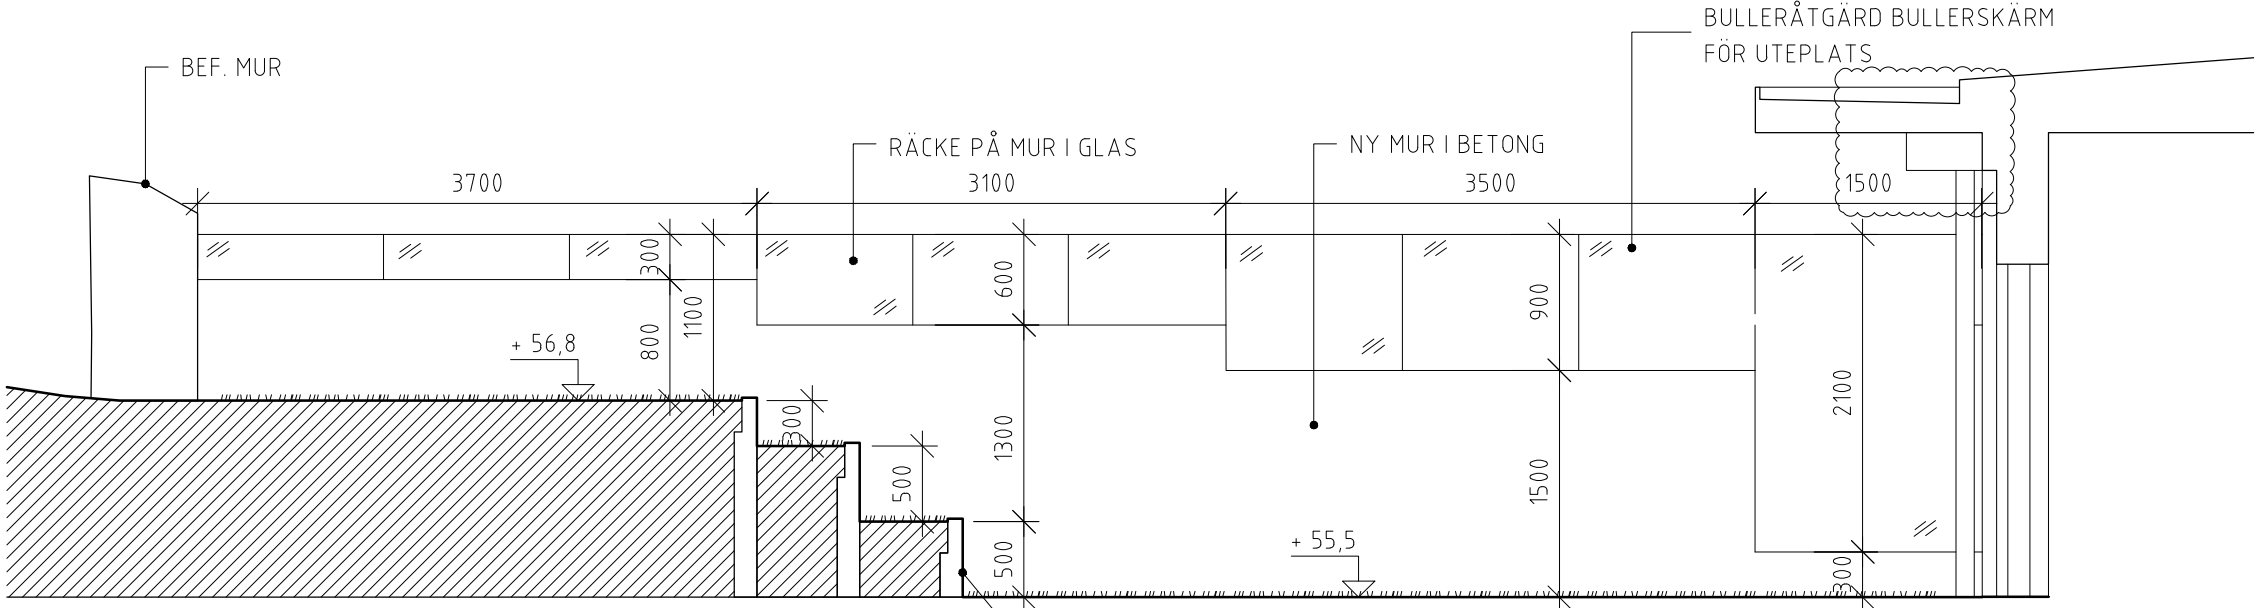



ELEVATION 01

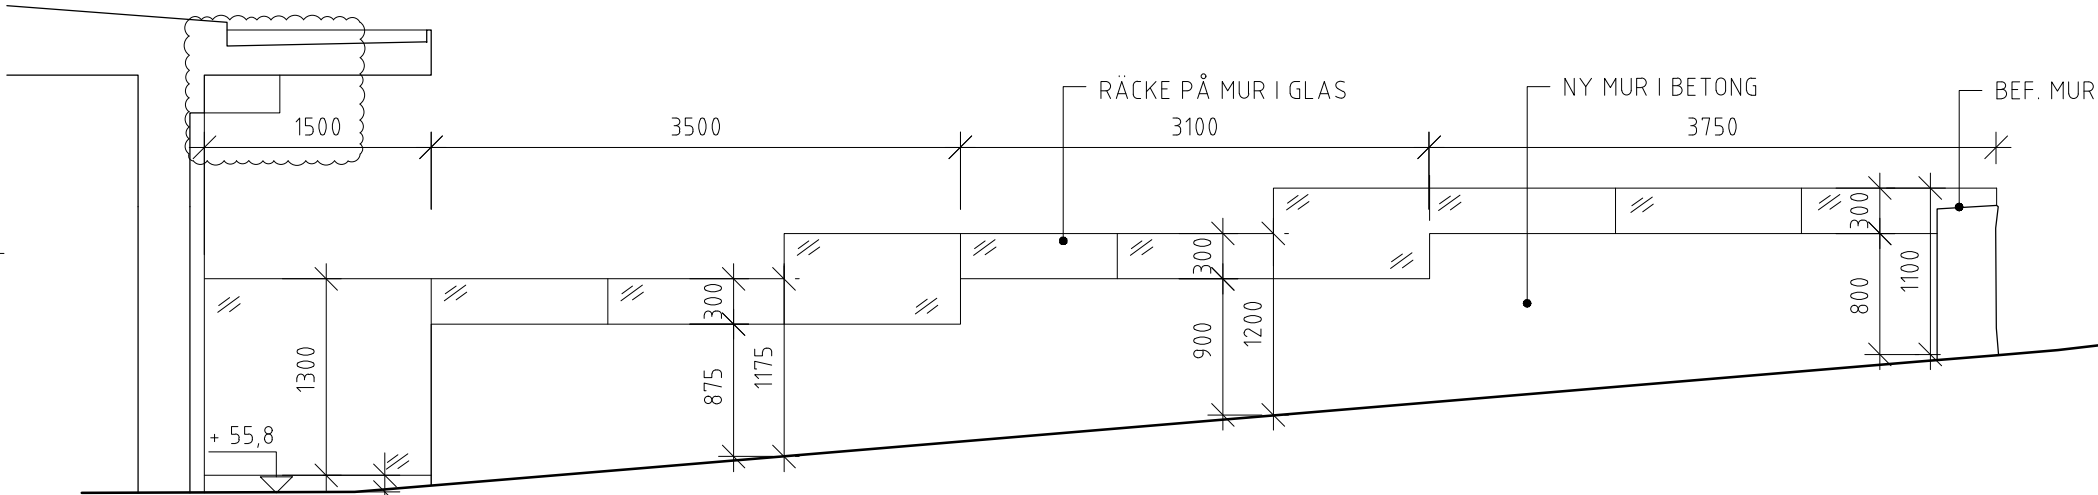

ELEVATION 02

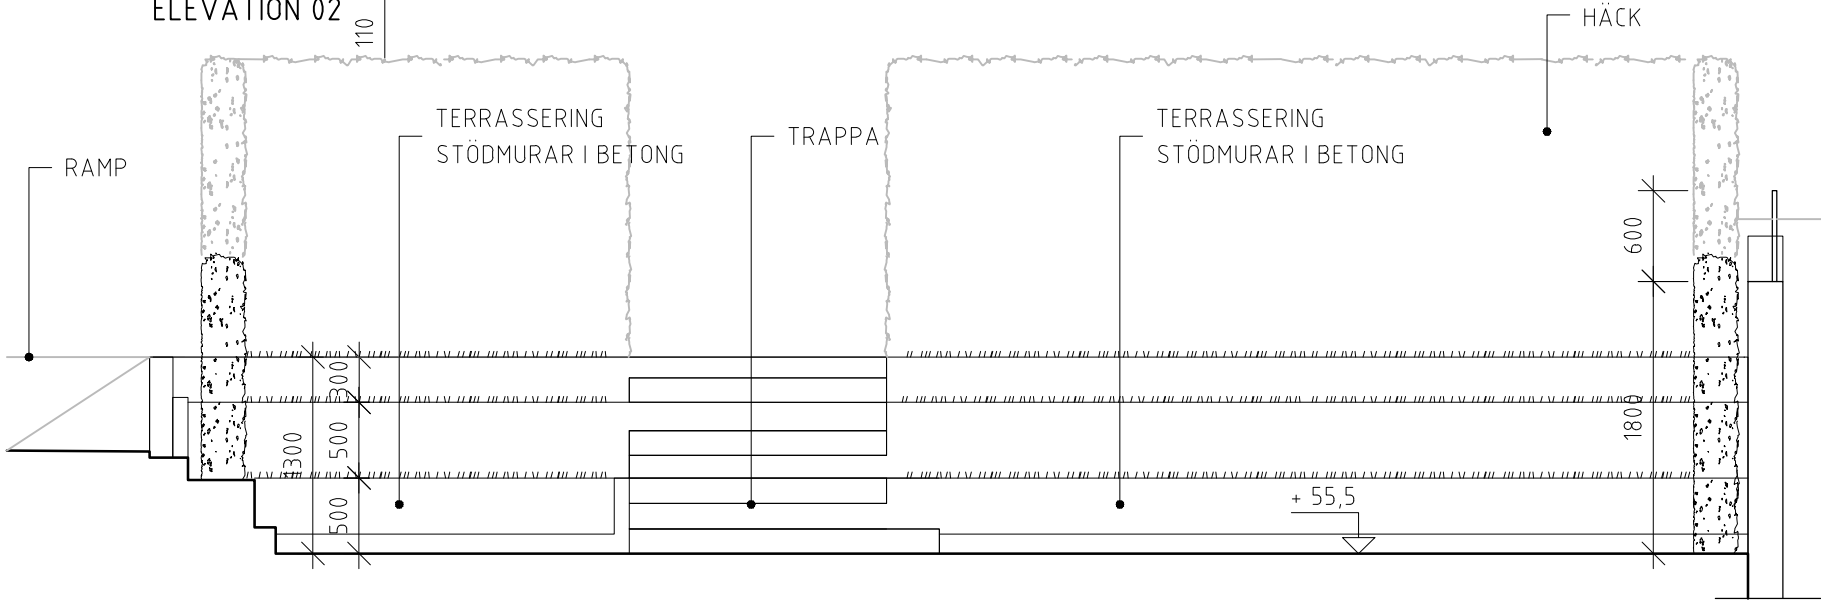

ELEVATION 03

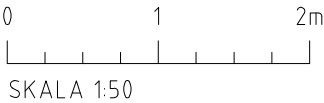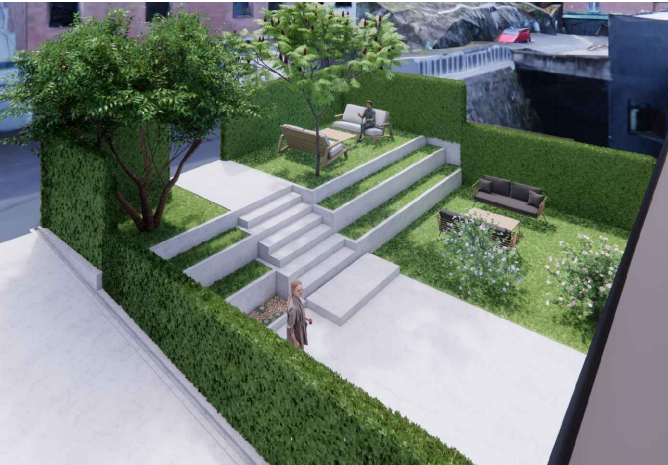

B	PM3	22-11-23	JH	
A	PM2	22-10-31	TR	
BET	ANT	ÄNDRINGEN AVSER	DATUM	SIGN
BYGGLOVSHANDLING				
Villa Prospect Hill GÅRDA 36:11				
OKIDOKI				
X	A	Okidoki Arkitekter AB	031-352 46 60	
K				
V				
E				
W				
M				
B				
SK				
I				
UPPDRAG.NR		RITAD/KONSTR. AV TR	HANDLAGGARE BN	
DATUM		ANSVARIG		
2022-09-30		F. HANSSON		
Nybyggnad Elevationer stödmurar				
SKALA A1 1:25 A3 1:50		NUMMER A-45.4-001		BET B