
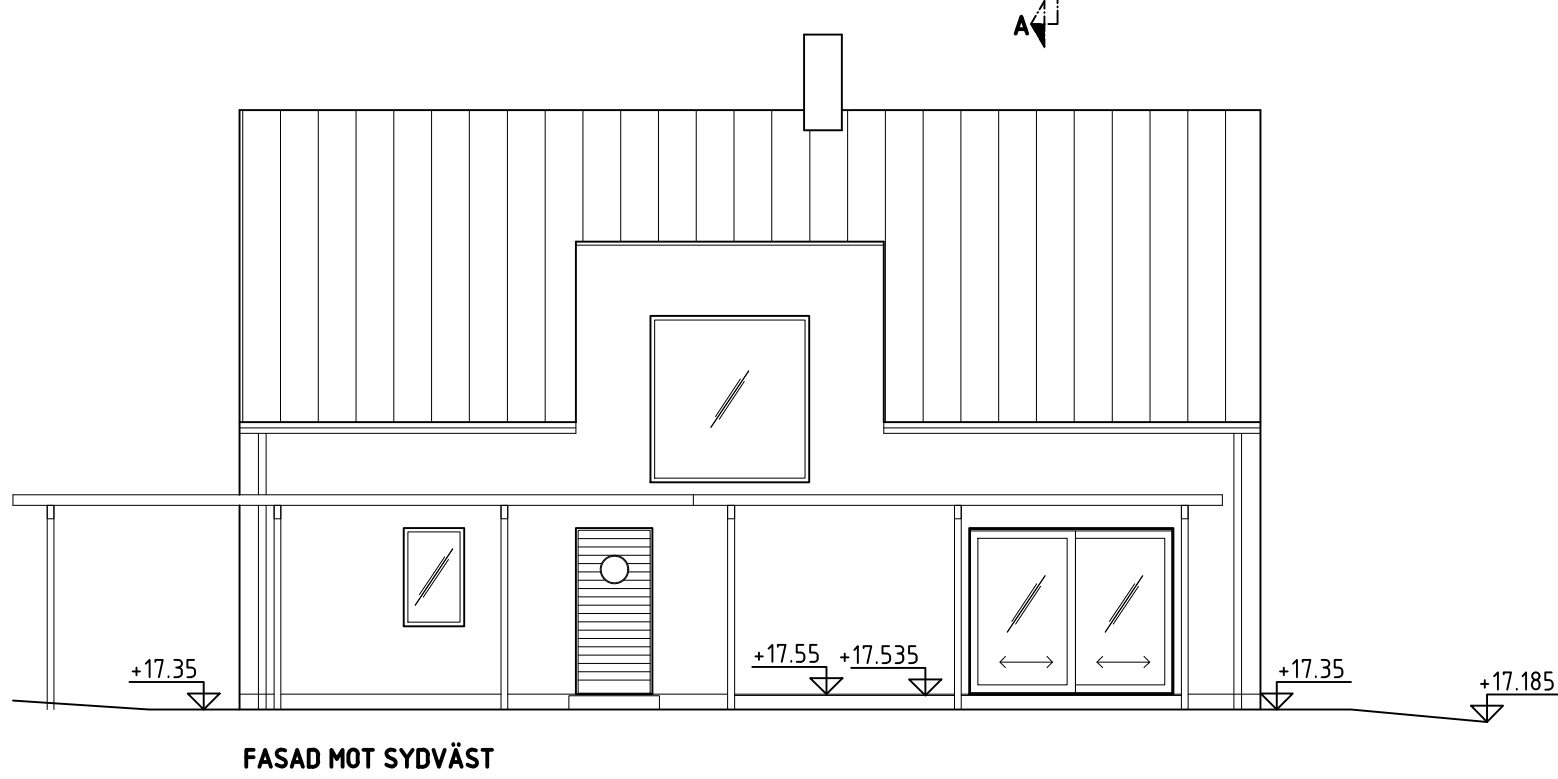
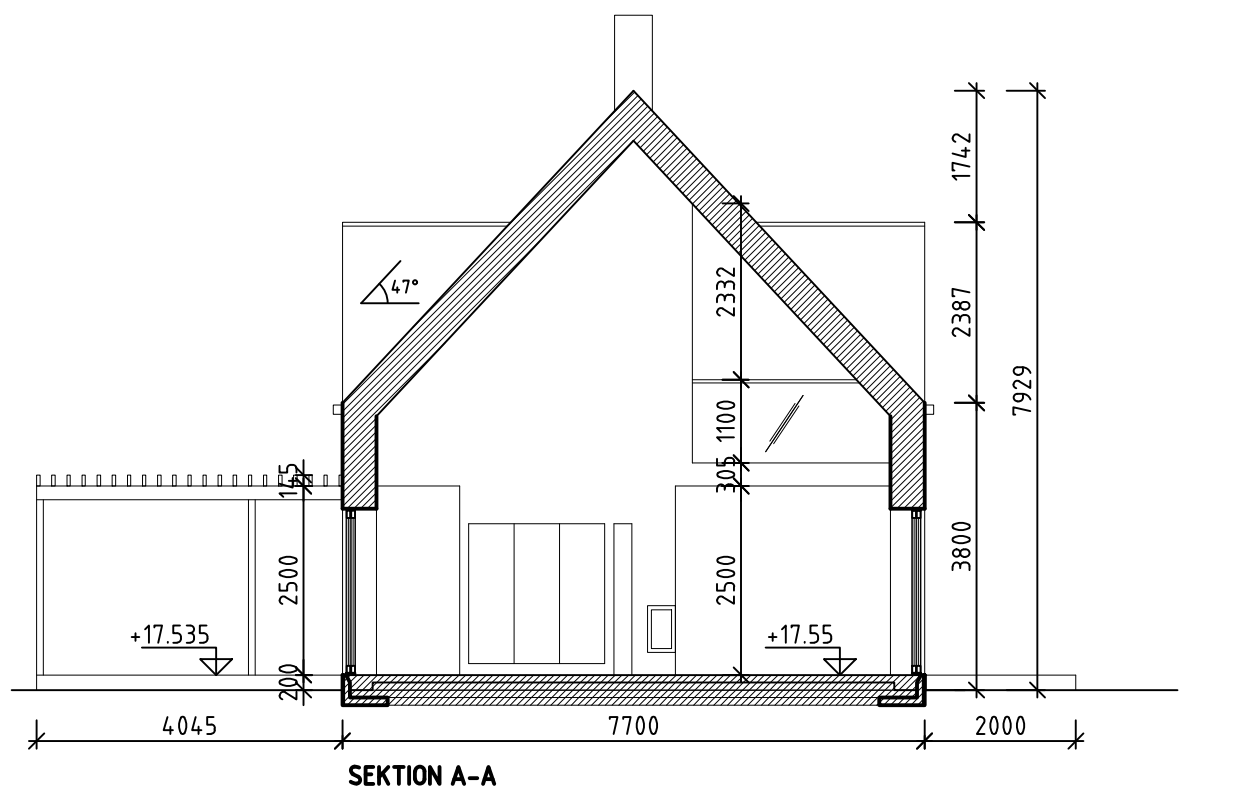
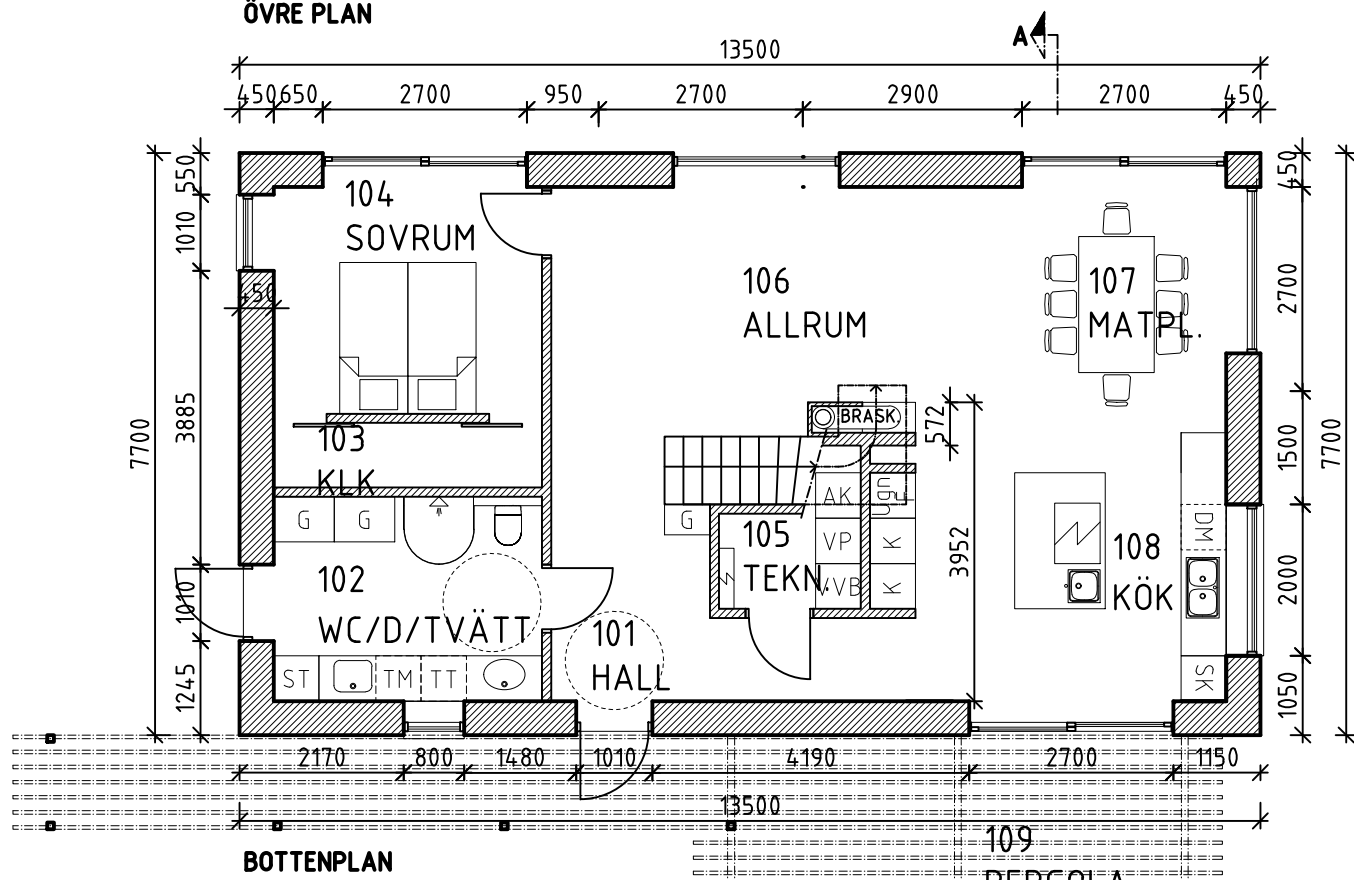
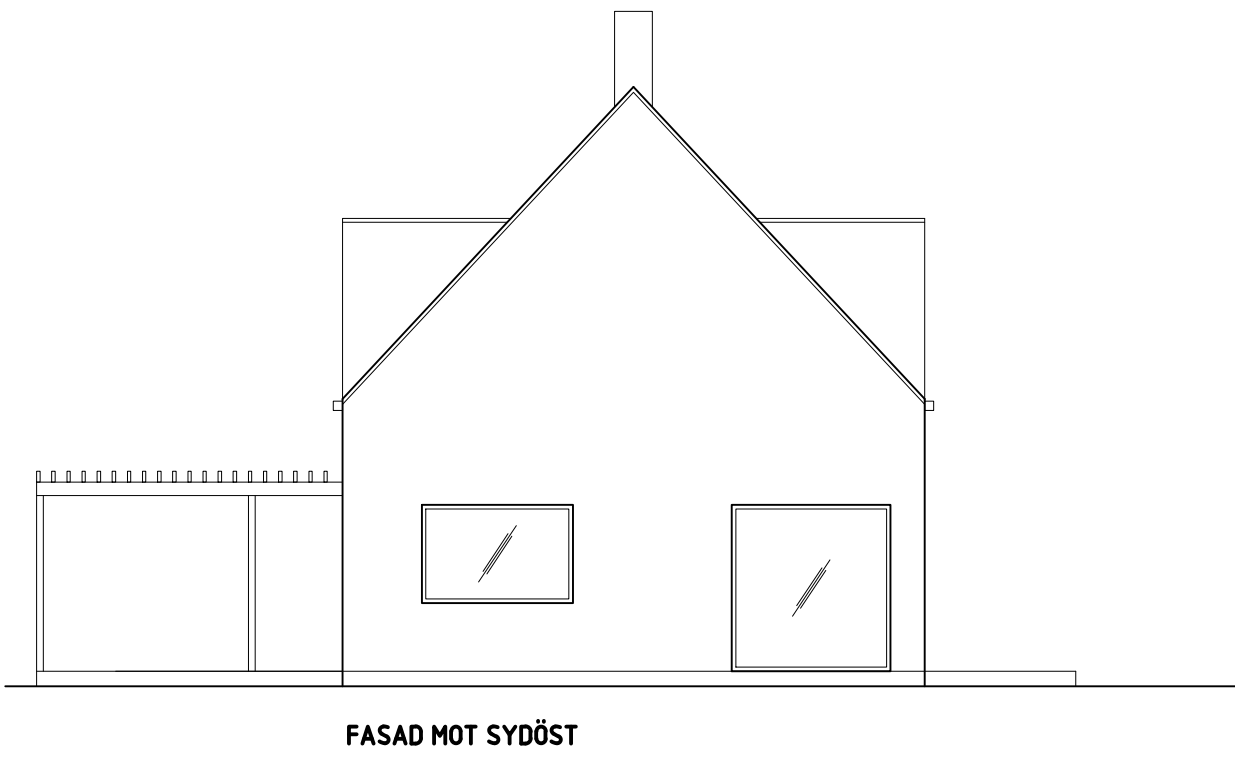
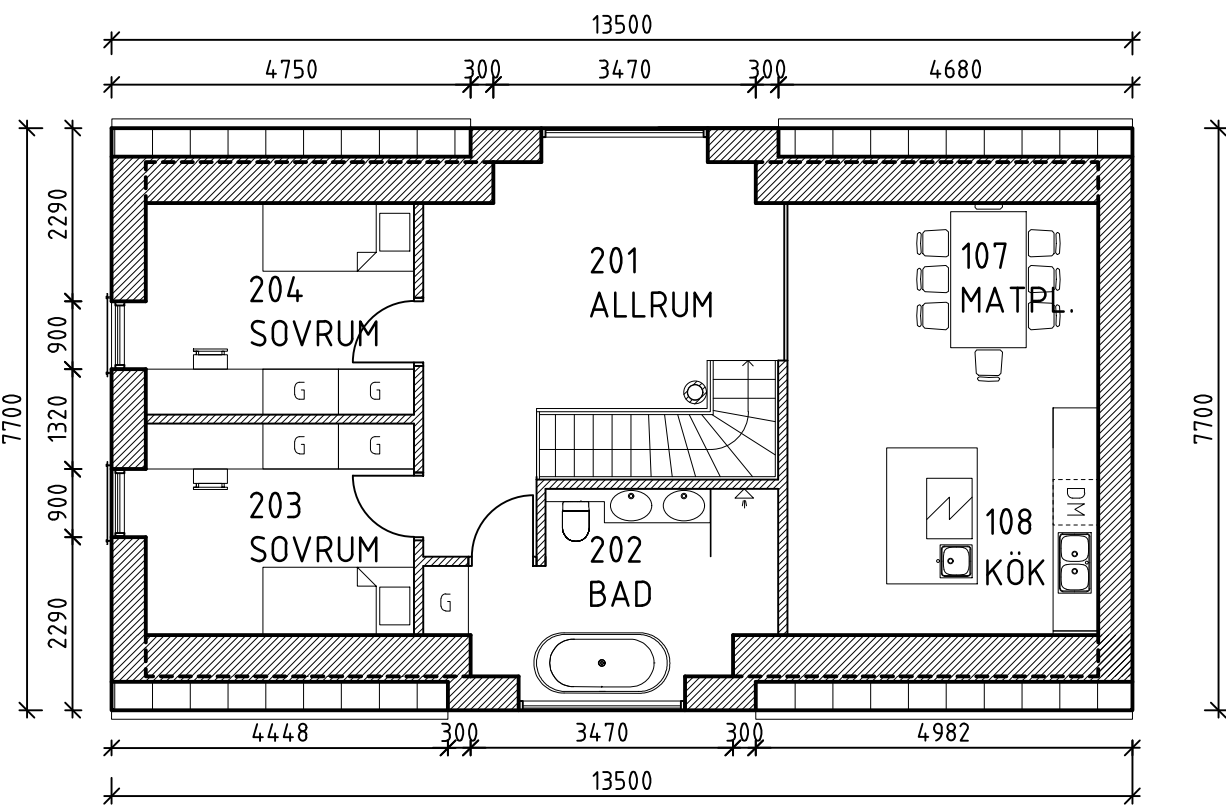
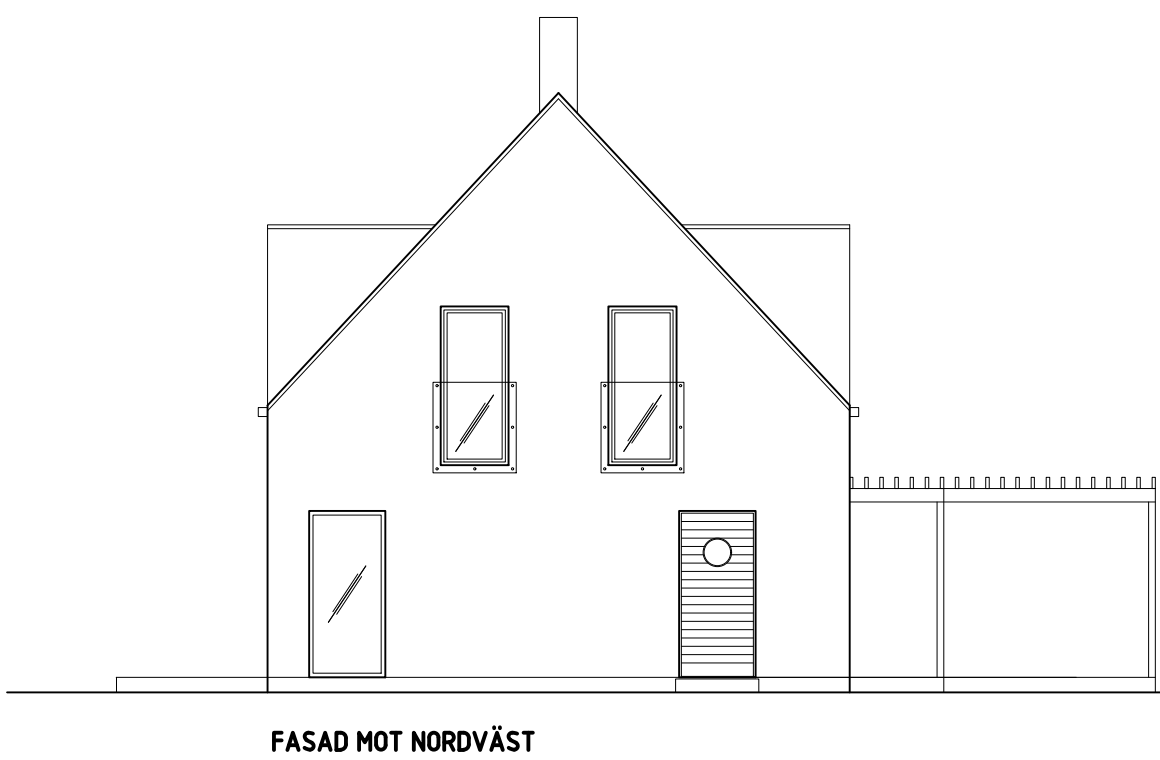


BOSTADSHUS, BRA = 154,45 m²

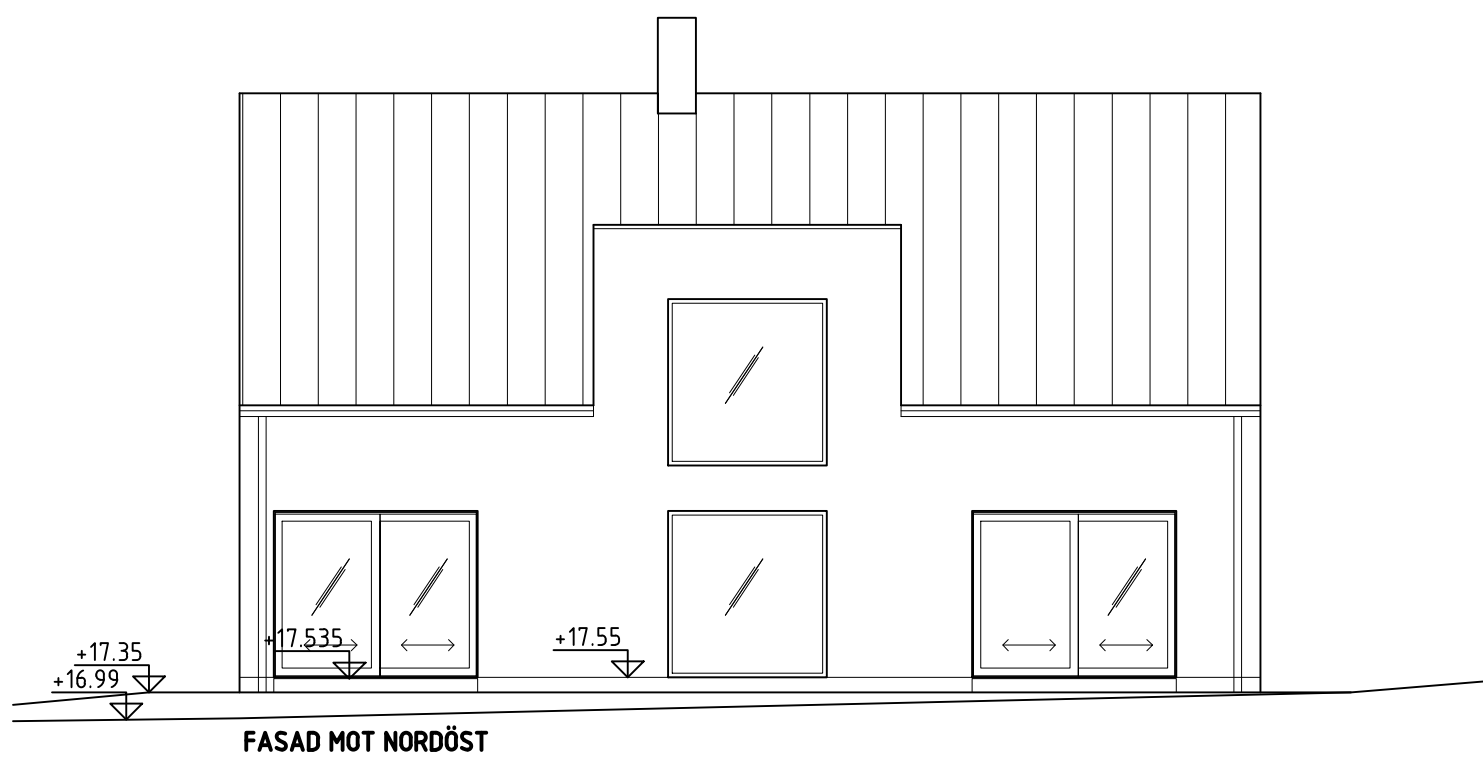

ANVISNINGAR

SAMTLIGA MÅTT ANGES I MILLIMETER
SAMTLIGA MÅTT KONTROLLERAS PÅ
PLATS FÖRE TILLVERKNING MM

MATERIAL- OCH KULÖRBESKRIVNING

SOCKEL	BETONG	CEMENTGRÅ, RAL 7038
YTTERVÄGGAR	PUTS, SLÄT	VIT, RAL 9010
TAK	PLÅT, FALSAT	ZINKGRÅ, RAL 7040
GLASPARTIER	TRÄ/ALU/GLAS	STENGRÅ, RAL 7030
FÖNSTER	TRÄ/ALU/GLAS	STENGRÅ, RAL 7030
YTTERDÖRR	TRÄ/GLAS	STENGRÅ, RAL 7030

BET	ANT	ÄNDRINGEN AVSER	SIGN	DATUM
BYGGLOVSHANDLING				
KVARNBY 18:2				
SIMRISHAMNS KOMMUN				
 SENN ARKITEKTER AB GISLÖVSDALSVÄGEN 44 272 92 SIMRISHAMN MOBIL: +46(0)709-88 66 52 E-MAIL: beat@sennarkitekter.com				
UPPDRAG NR	RTAD / KONSTRUERAD AV		HANDLÄGGARE	
DATUM	ANSVARIG		BEAT SENN	
2023.02.14				
NYBYGGN AV BOSTADSHUS MED GARAGE				
PLAN, FASADER, SEKTION				
SKALA	NUMMER			BET
1:100/1:200	A-40.1-101			

