


© 2025 EQUATOR STOCKHOLM AB, Plotac: 2025-08-13 kl. 15:43 (i:\1800184009_A-Skisser\Ritdef\A1840-127.dwg/ Marie.wall)

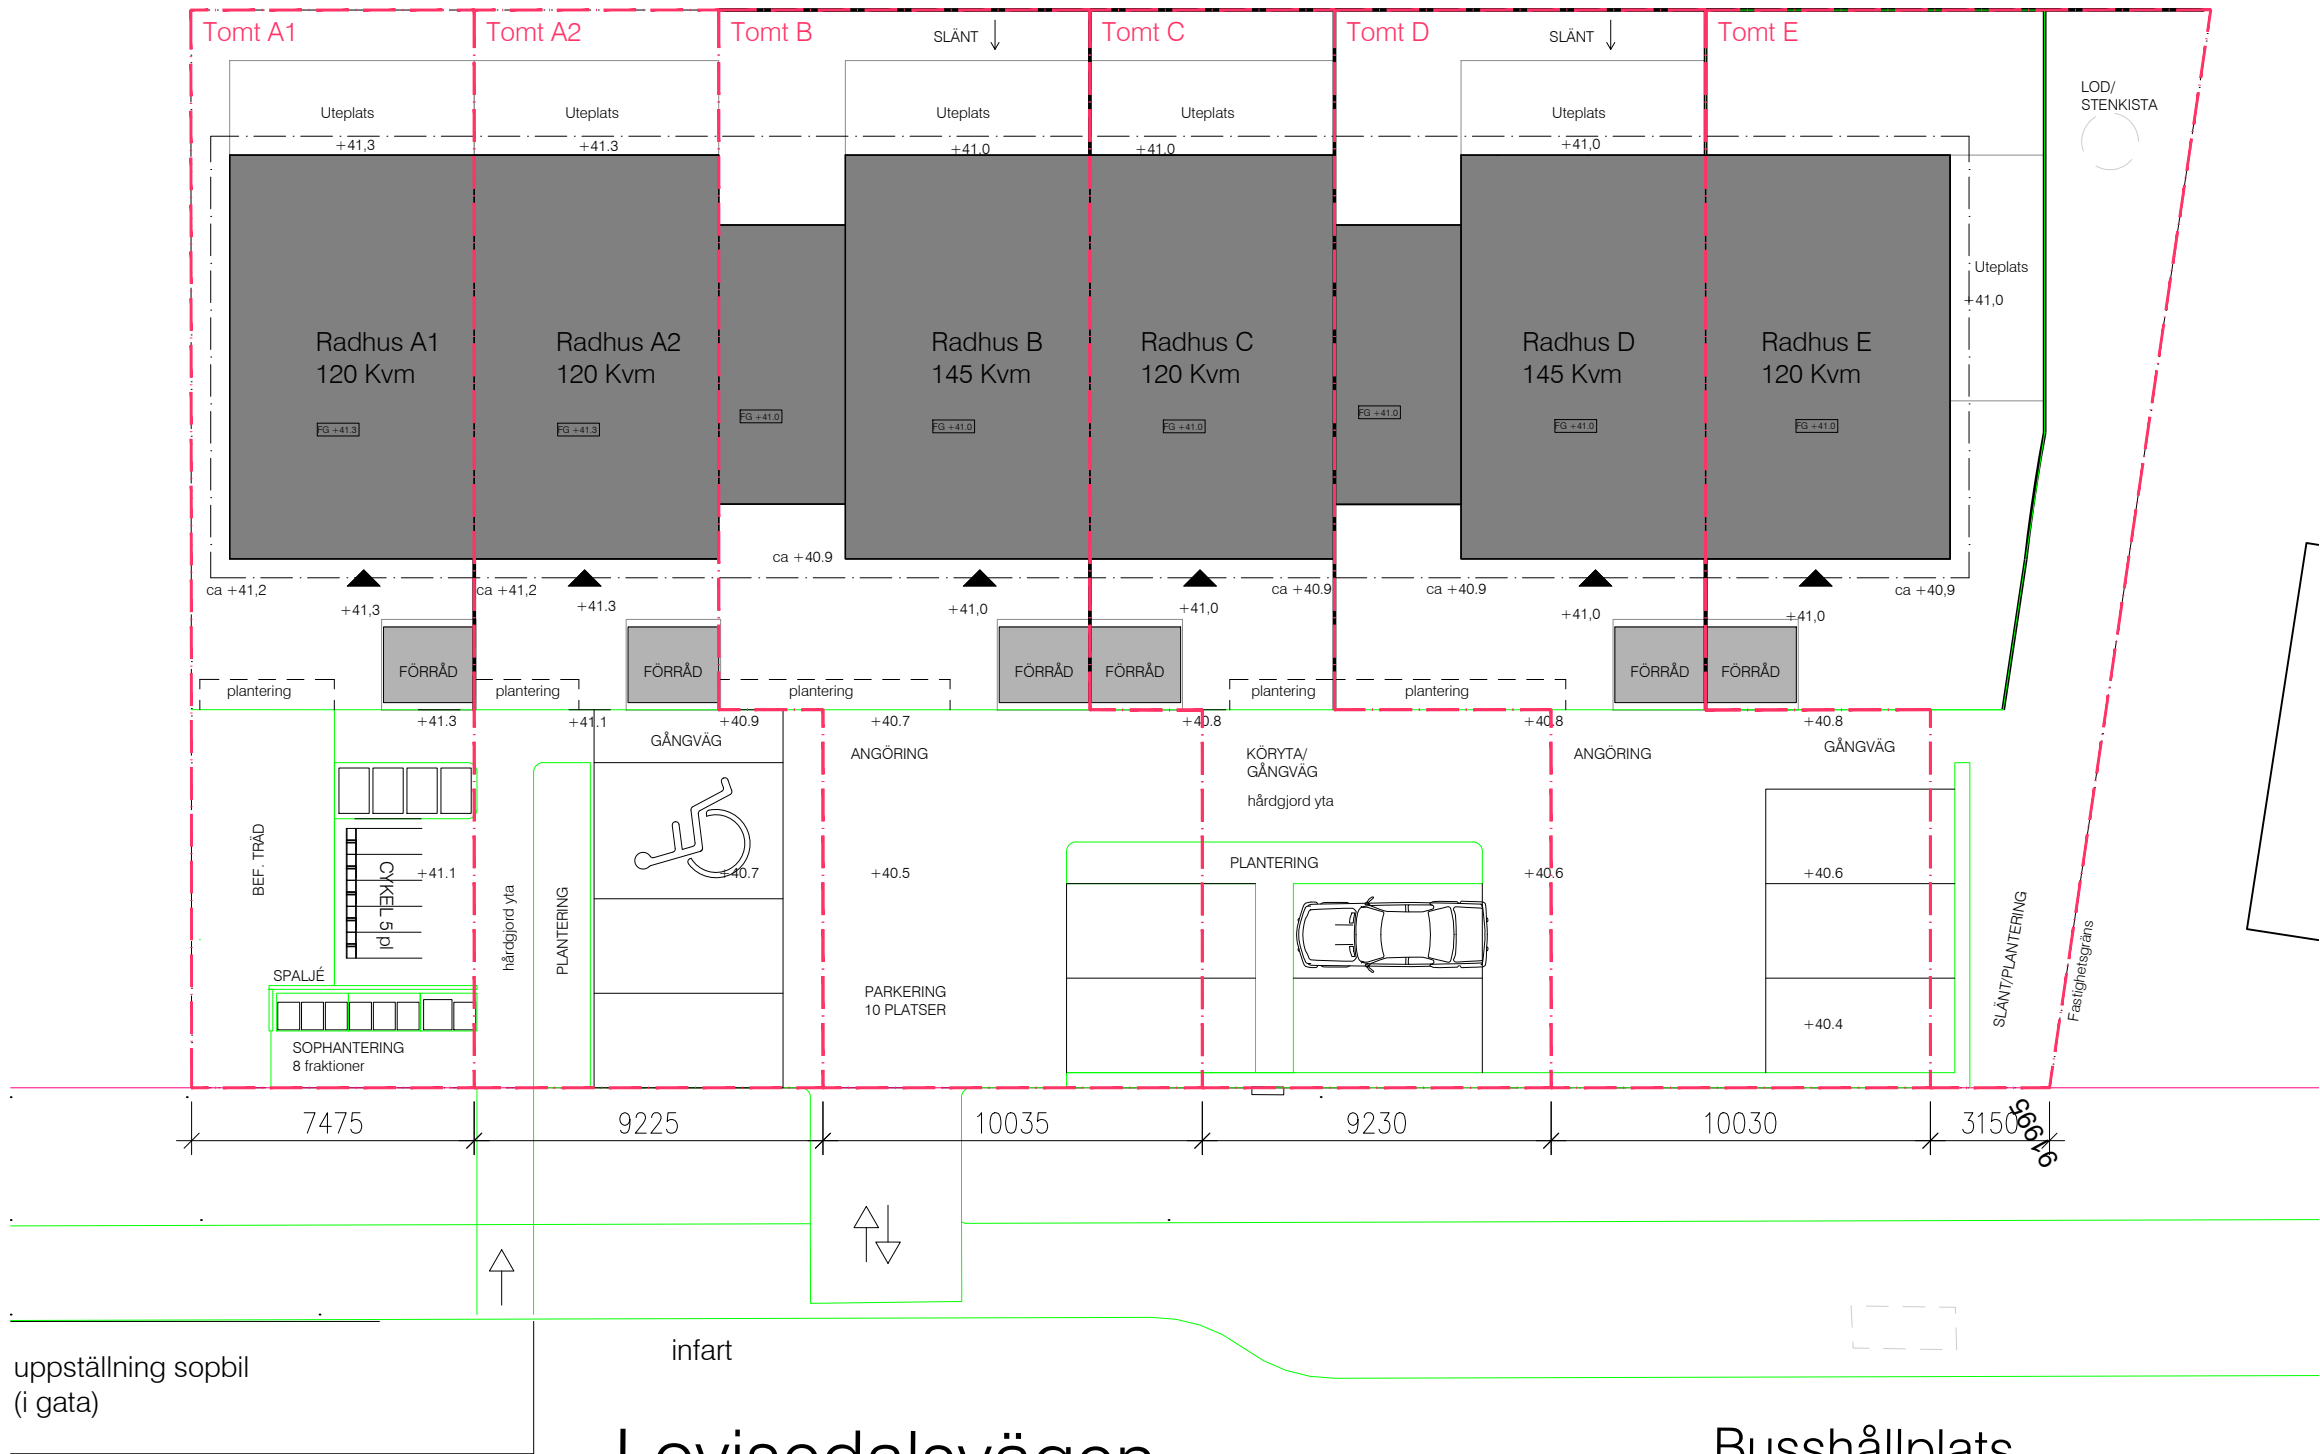

Tomtytor

	BYA (ca)	Tomtyta(ca)	%BYA
A	73,8 kvm	213,4 kvm	34,2%
B	73,8 kvm	212,0 kvm	34,5%
C	98,5 kvm	282,0 kvm	34,9%
D	73,8 kvm	212,0 kvm	34,8%
E	98,5 kvm	282,0 kvm	34,9%
F	73,8 kvm	260,6 kvm	28,3%

Legend

Tomtgränser

uppställning sopbil
(i gata)

infart

Busshållplats

Lovisedalsvägen

LOVISEDAL, ÄLTA

SKISS A1840-127

Ritningsunderlag: situationsplan Älta 10:86 (från Bygglov)

UNDERLAG TILL LANTMÄTERIET

Situationsplan med fastighetsgränser / 2025-08-13

Ritad av: MW / Skala (A3) 1:200

