


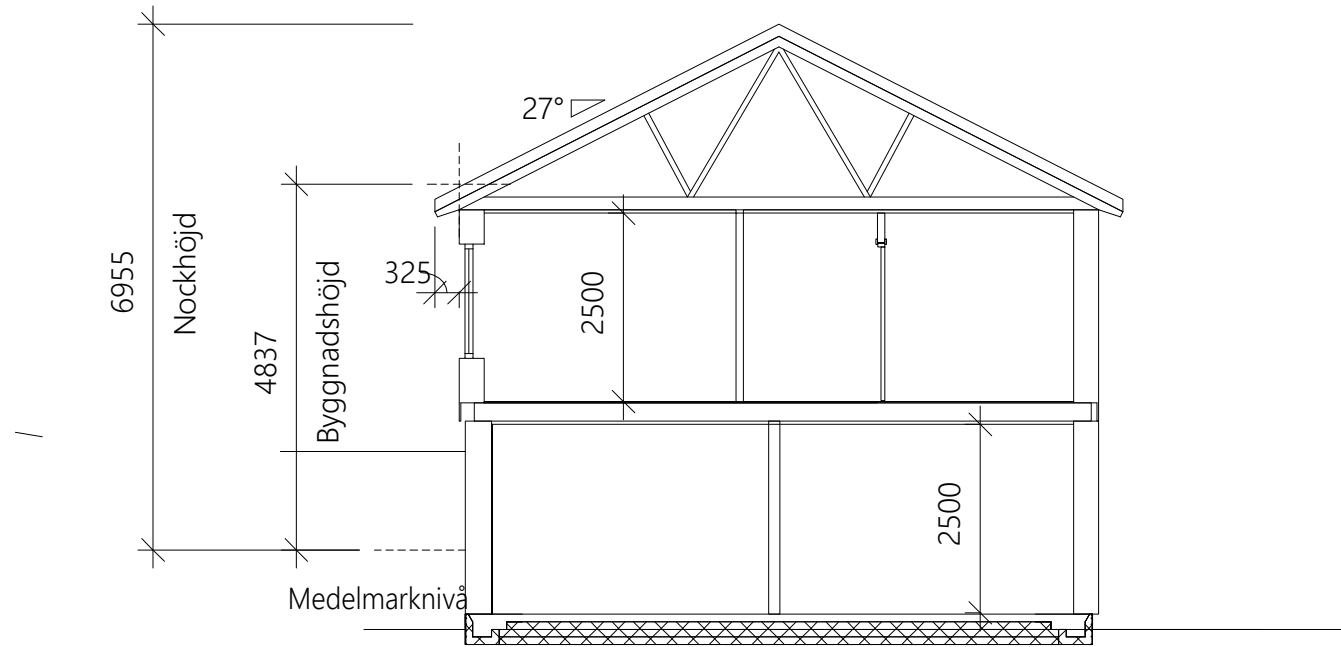

SEKTION A-A

SKALA 1:100



|                      |     |                       |                          |      |  |  |
|----------------------|-----|-----------------------|--------------------------|------|--|--|
|                      |     |                       |                          |      |  |  |
| BET                  | ANT | ÄNDRINGEN AVSER       | DATUM                    | SIGN |  |  |
| BYGGLOVSHANDLING     |     |                       |                          |      |  |  |
| GULLÖ 1:97           |     |                       |                          |      |  |  |
| GÖTEBORG             |     |                       |                          |      |  |  |
| UPPDRAG NR<br>22 102 |     | RITAD AV<br>MSj       | HANDLÄGGARE<br>P BACKMAN |      |  |  |
| DATUM<br>2022-11-20  |     | ANSVARIG<br>P BACKMAN |                          |      |  |  |
| NYBYGGNAD AV VILLA   |     |                       |                          |      |  |  |
| Sektion              |     |                       |                          |      |  |  |
| SKALA<br>1:100       |     | NUMMER<br>A14         |                          |      |  |  |
|                      |     |                       |                          | BET  |  |  |