


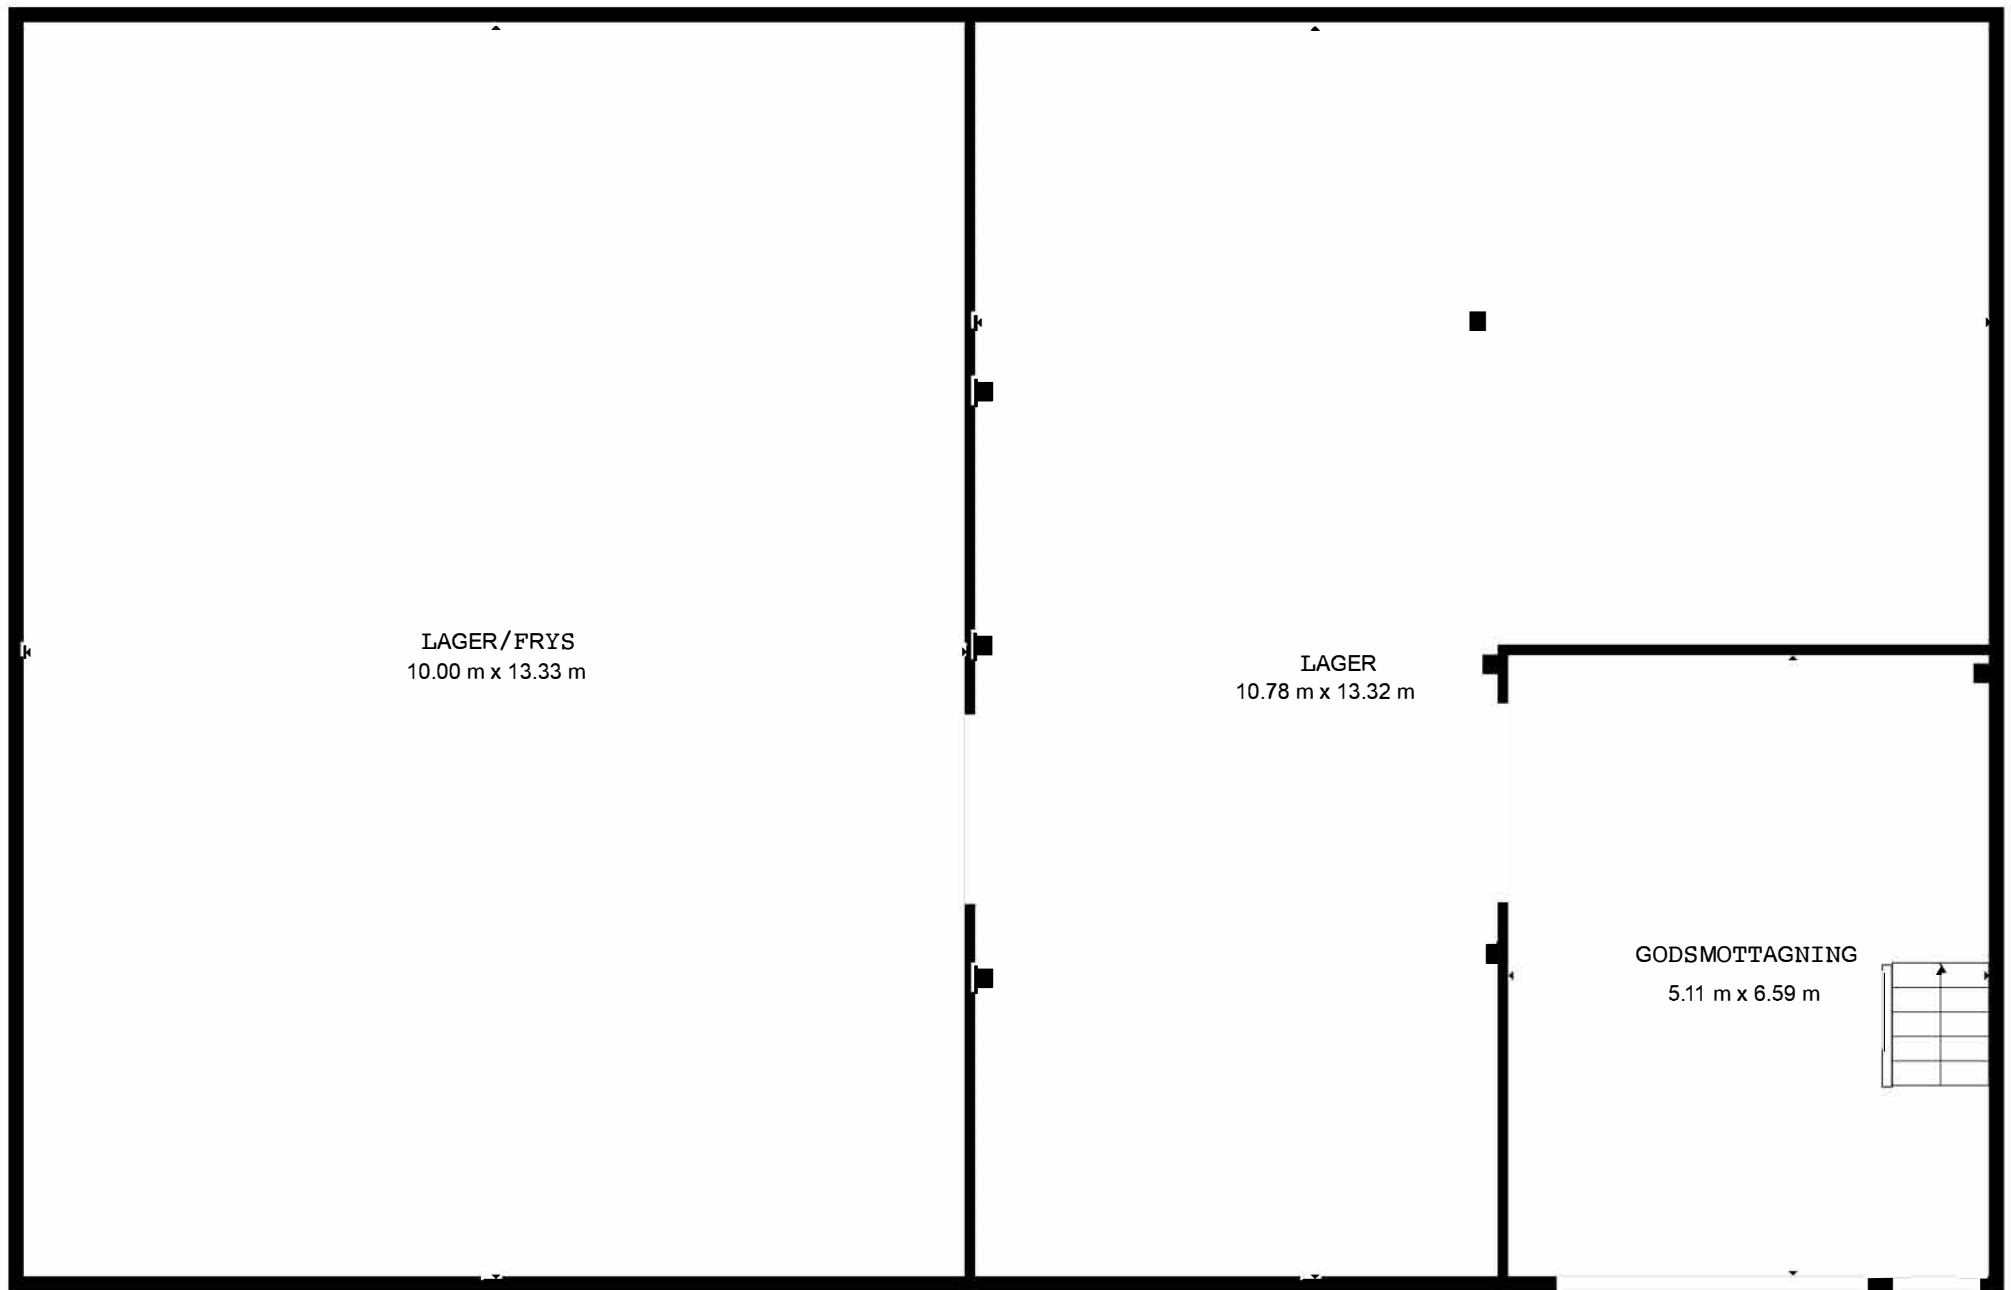

TOTAL: 357 m2
PLAN 1: 243 m2, PLAN 2: 114 m2
EXKLUDERAD YTA: GARAGE: 34 m2, ÖPPET NED: 29 m2

MÅTTEN BERÄKNAS MED CUBICASÄTEKNOLOGI. DE ANSES VARA MYCKET TILLFÖRLITLIGA MEN INTE GARANTERADE.