


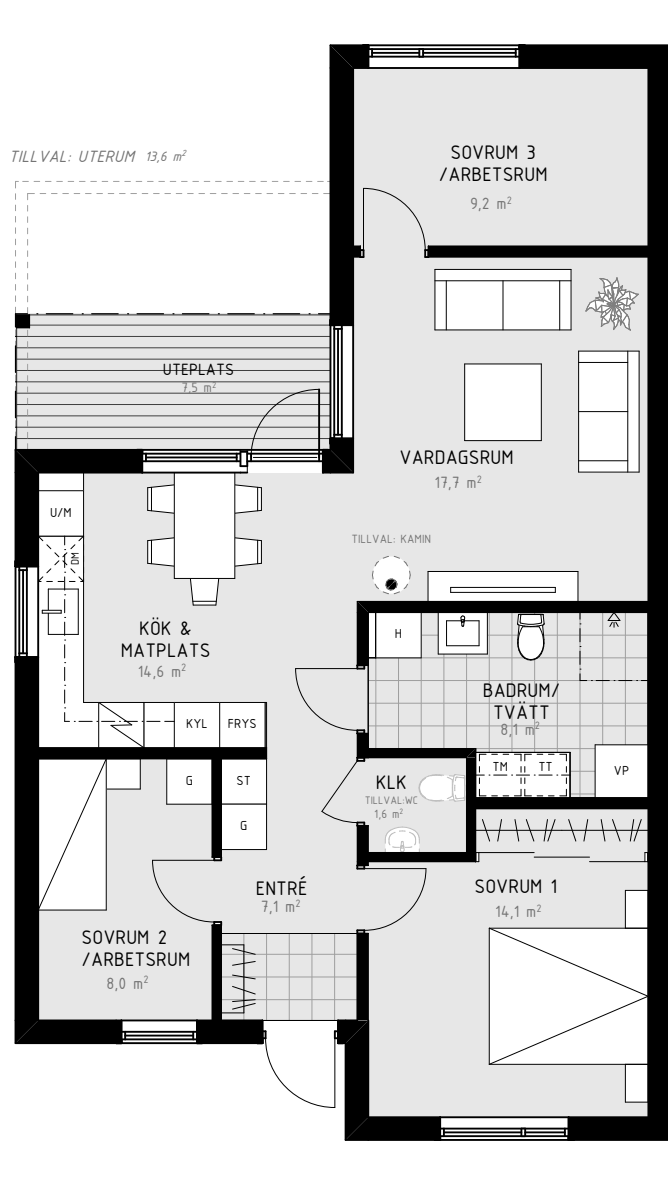

BOSTAD: 1A, 5A, 6A & 7A

4 RUM & KÖK

BOSTADSAREA 84 m²

INVÄNDIG TAKHÖJD 2,5 m

UTVÄNDIGT FÖRRÅD CA. 4 m²




TECKENFÖRKLARING

G	GARDEROB
ST	STÄDSKÅP
TM	TVÄTTMASKIN
TT	TORKTUMLARE
	SPIS
DM	DISKMASKIN
H	HÖGSKÅP
U	UGN
M	MIKROVÅGSUGN
VP	VÄRMEPUMP

SKALA 1:100 (m)



RESERVATION FÖR EVENTUELLA ÄNDRINGAR OCH YTAVVIKELSER

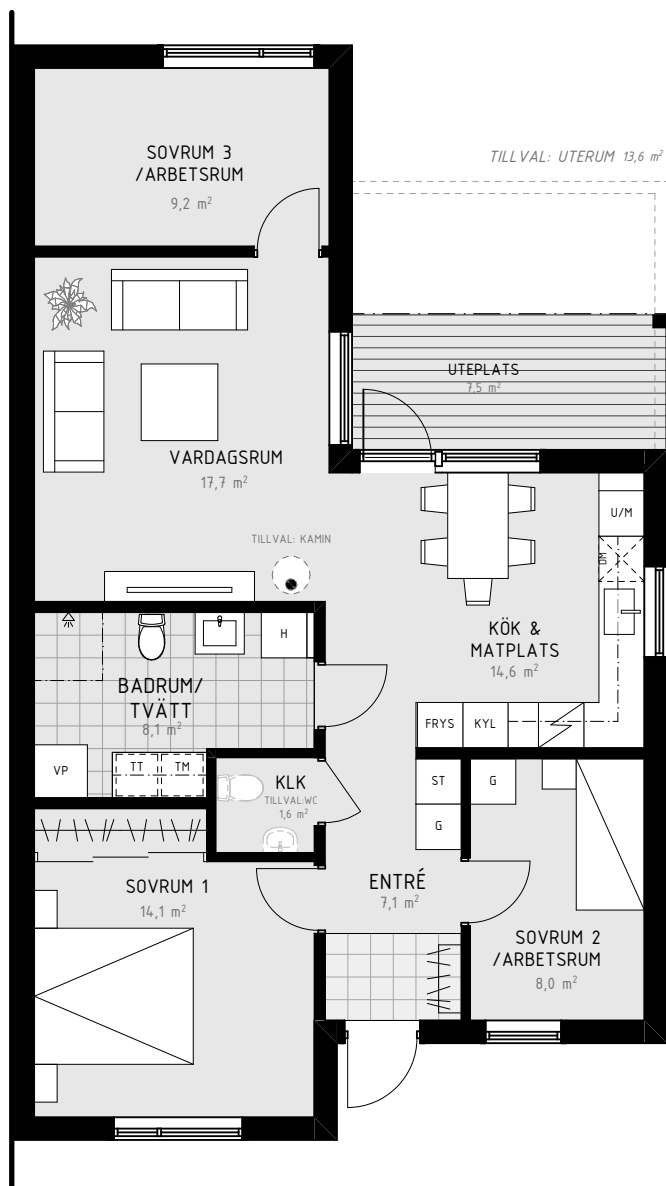


BOSTAD: 1B, 5B, 6B & 7B

4 RUM & KÖK

BOSTADSAREA 84 m²

INVÄNDIG TAKHÖJD 2,5 m

UTVÄNDIGT FÖRRÅD CA. 4 m²

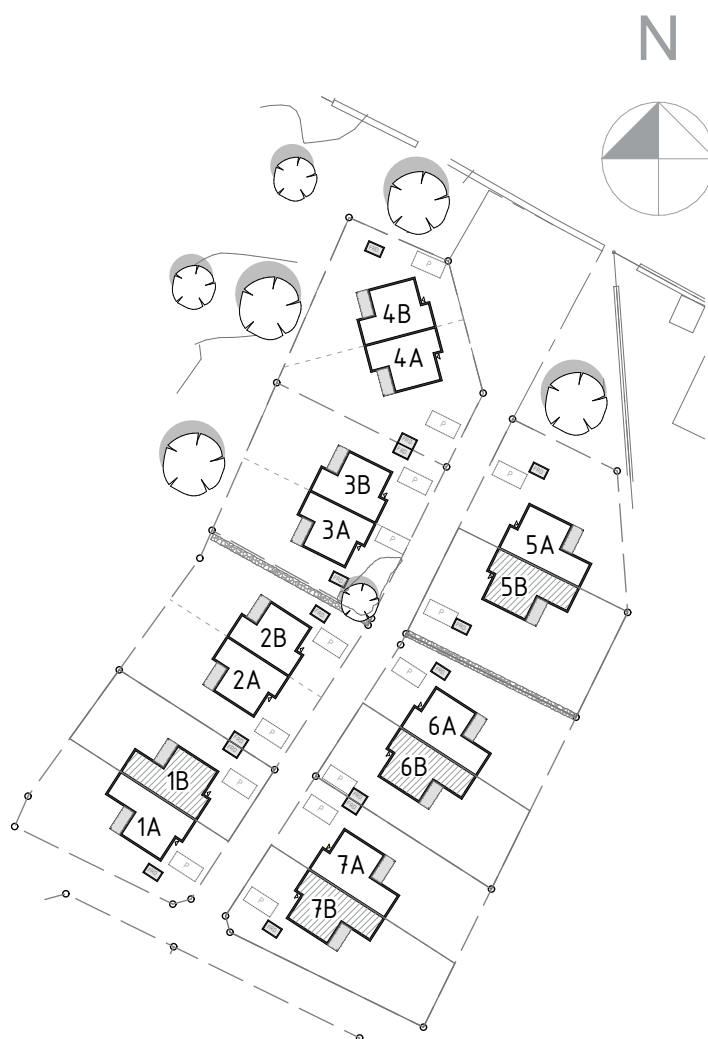


TECKENFÖRKLARING

G	GARDEROB
ST	STÄDSKÅP
TM	TVÄTTMASKIN
TT	TORKTUMLARE
	SPIS
DM	DISKMASKIN
H	HÖGSKÅP
U	UGN
M	MIKROVÅGSUGN
VP	VÄRMEPUMP

SKALA 1:100 (m)



RESERVATION FÖR EVENTUELLA ÄNDRINGAR OCH YTAVVIKELSER

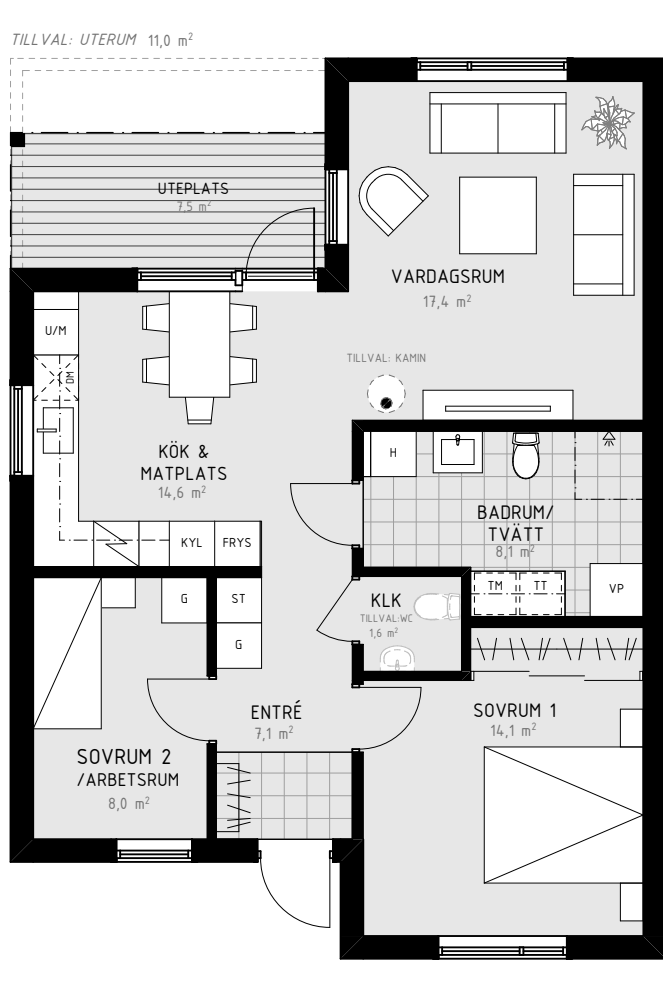

BOSTAD: 2A, 3A & 4A

3 RUM & KÖK

BOSTADSAREA 74 m²

INVÄNDIG TAKHÖJD 2,5 m

UTVÄNDIGT FÖRRÅD CA. 4m²



TECKENFÖRKLARING


G	GARDEROB
ST	STÄDSKÅP
TM	TVÄTTMASKIN
TT	TORKTUMLARE
	SPIS
DM	DISKMASKIN
H	HÖGSKÅP
U	UGN
M	MIKROVÅGSUGN
VP	VÄRMEPUMP

SKALA 1:100 (m)



0 1 2 5

RESERVATION FÖR EVENTUELLA ÄNDRINGAR OCH YTAVVIKELSER

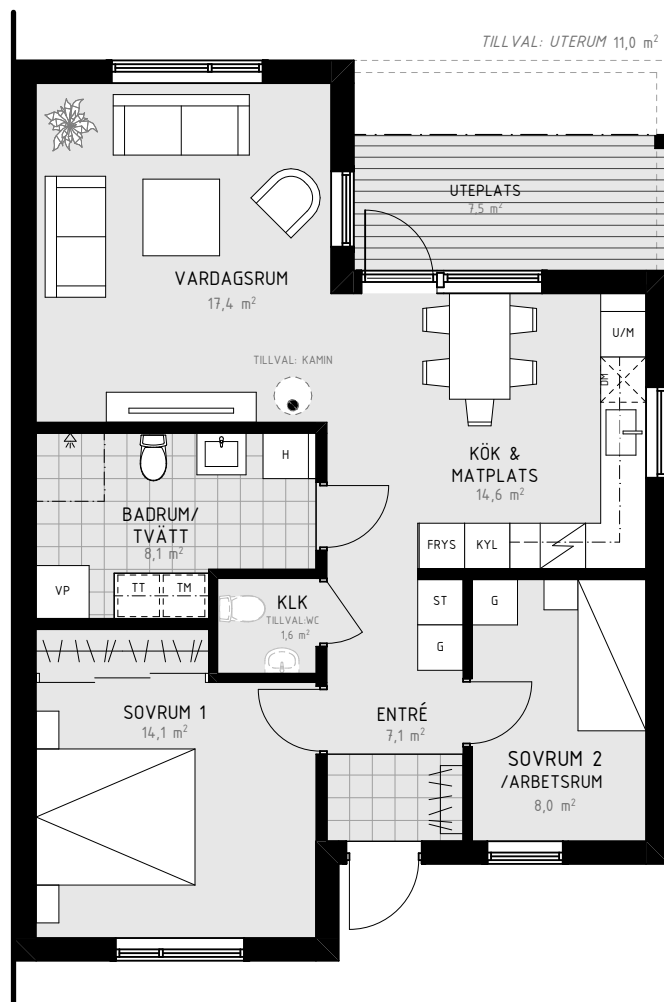

AVSER BOSTAD: 2B, 3B & 4B

3 RUM & KÖK

BOSTADSAREA 74 m²

INVÄNDIG TAKHÖJD 2,5 m

UTVÄNDIGT FÖRRÅD CA. 4m²



TECKENFÖRKLARING

G	GARDEROB
ST	STÄDSKÅP
TM	TVÄTTMASKIN
TT	TORKTUMLARE
	SPIS
DM	DISKMASKIN
H	HÖGSKÅP
U	UGN
M	MIKROVÅGSUGN
VP	VÄRMEPUMP

SKALA 1:100 (m)



RESERVATION FÖR EVENTUELLA ÄNDRINGAR OCH YTAVVIKELSER