




SKALA 1:100

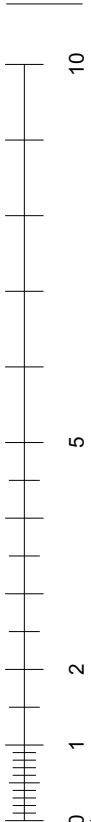


	Boyta	Golvyta
Entréväning	51,9 kvm	
Loftväning	7,1 kvm	15,7 kvm
Totalt	59,0 kvm	

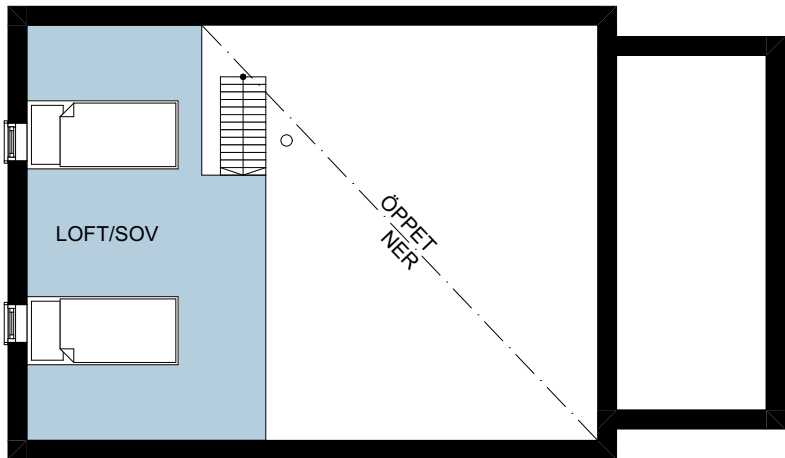


PLAN 2

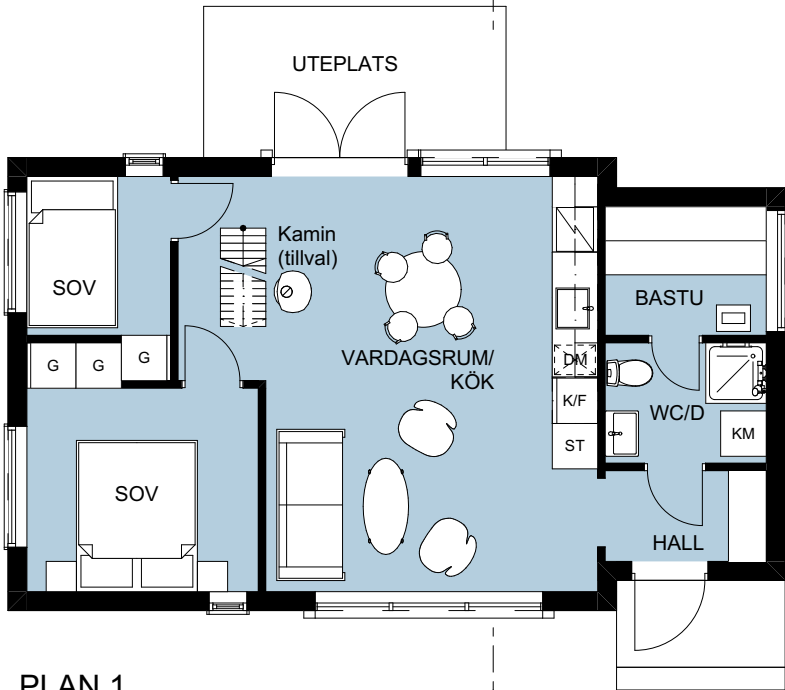

PLAN 1

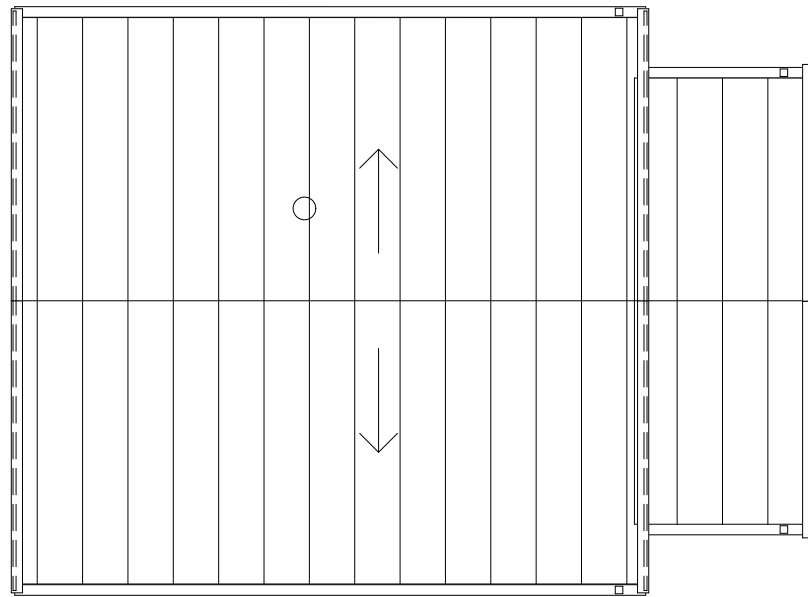

TAKPLAN

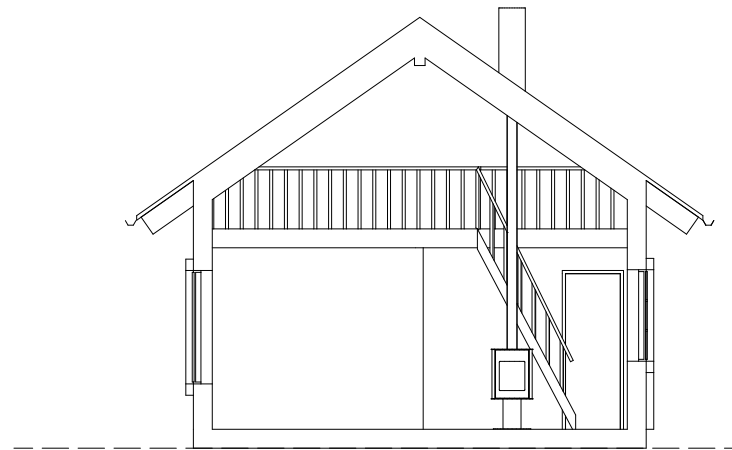

SEKTION A-A

FRITIDSHUS, TYP B

PLANER, SEKTION

Reinova
Properties

Gisterås
Arkitektur AB

Akademigatan 4F
831 40 Östersund
063-57 00 90
www.gisterasjostrand.se

GISTERÅS
JÖSTRAND
ARKITEKTUR

FÖRSÄLJNINGСУNDERLAG

KLÖVSJÖ 3:183, 184, 186, 187 & 188
NYBYGGNATION 5 ST FRITIDSHUS
BERGS KOMMUN

UPPDRAG NR
21-4057-576

RITAD/KONSTR AV
HAJO

HANDLÄGGARE
CHEL

DATUM
2021-11-30

ANSVARIG
CHEL
SKALA
1:100

NUMMER
A-04


BET

FÖRKLARINGAR


TP Träpanel stående.
Kulör grå

PL Plåtkassettak,
Kulör mörkgrå


Dörr- och fönsterkarmar, foder, vindskivor
samt hängrännor, stuprör och
taksäkerhet; kulör mörkgrå.

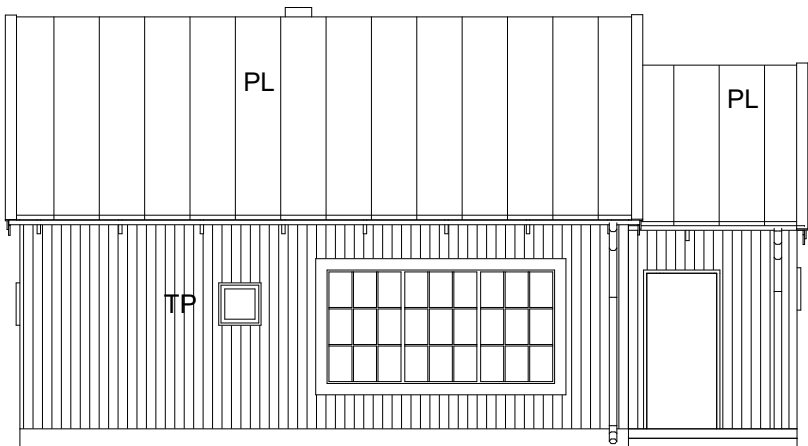


FASAD 1

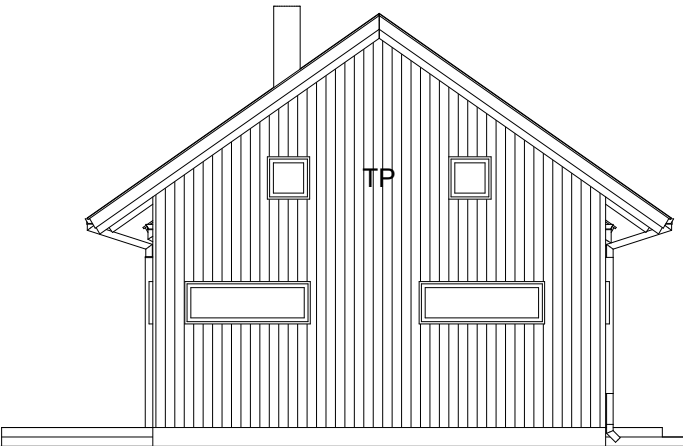

FASAD 2

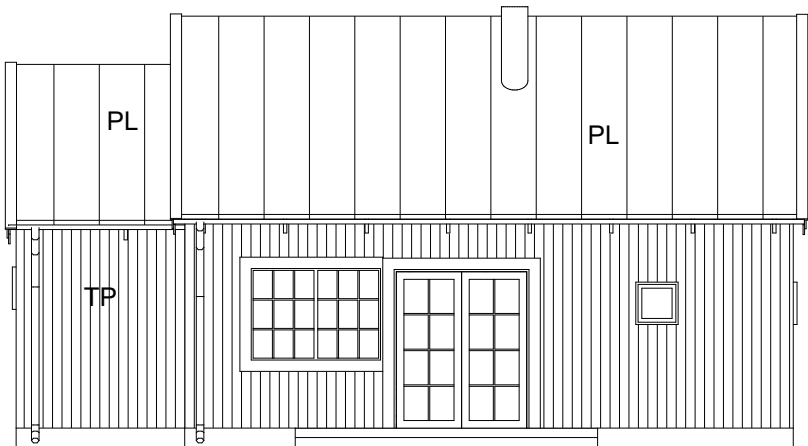


FASAD 3

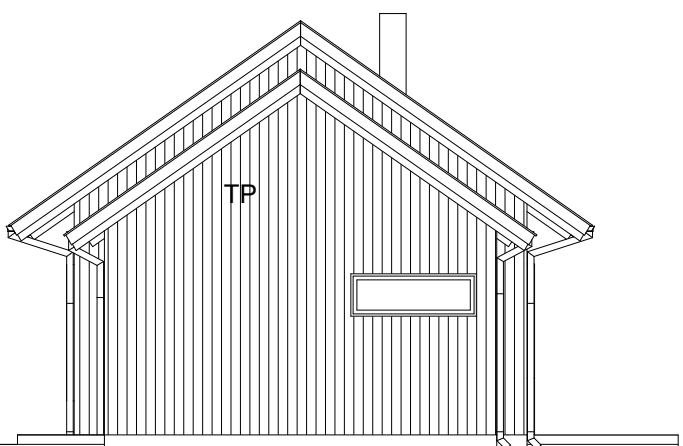

FASAD 4

SKALA 1:100

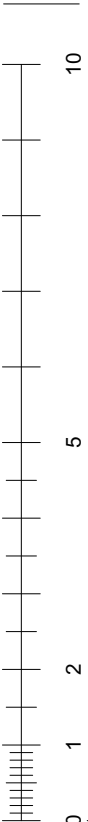

FRITIDSHUS, TYP B

FASADER

Reinova
Properties

Gisteråsstrand
Arkitektur AB

Akademigatan 4F
831 40 Östersund
063-57 00 90
www.gisterasjostrand.se

GIST
ERÅS
JÖST
RAND
ARKITEKTUR

FÖRSÄLJNINGСУNDERLAG

KLÖVSJÖ 3:183, 184, 186, 187 & 188
NYBYGGNATION 5 ST FRITIDSHUS
BERGS KOMMUN

UPPDRAG NR
21-4057-576

RITAD/KONSTR AV
HAJO

HANDLÄGGARE
CHEL

DATUM
2021-11-30

ANSVARIG
CHEL
SKALA
1:100

NUMMER
A-05

BET