
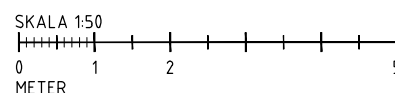
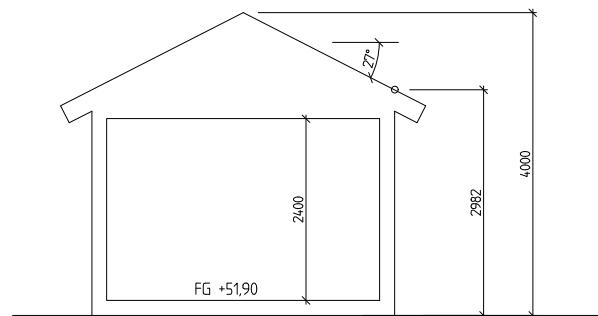
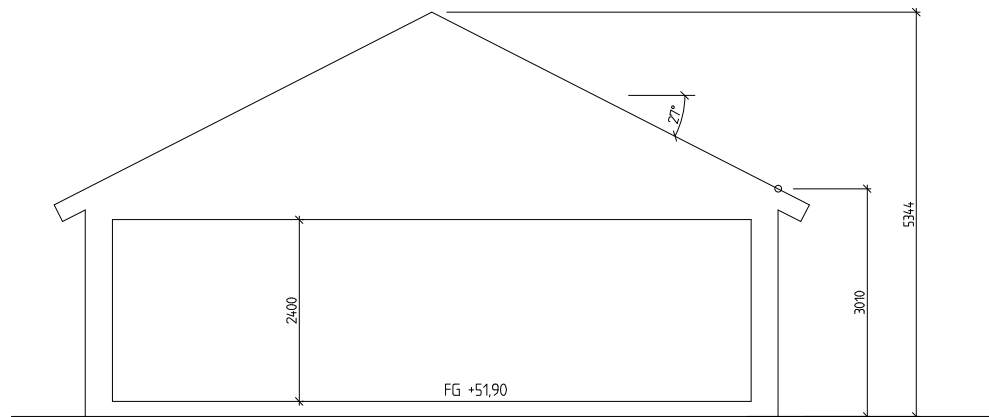


BESKRIVNING

TAK: RÖDA BETONGPANNOR
VÄGG: STÅENDE PANEL KULÖR
FÖNSTER OCH DÖRRAR: VITA TRÄ/ALU
PLÅT (HÄNGRÄNNOR OCH BLECK): VIT

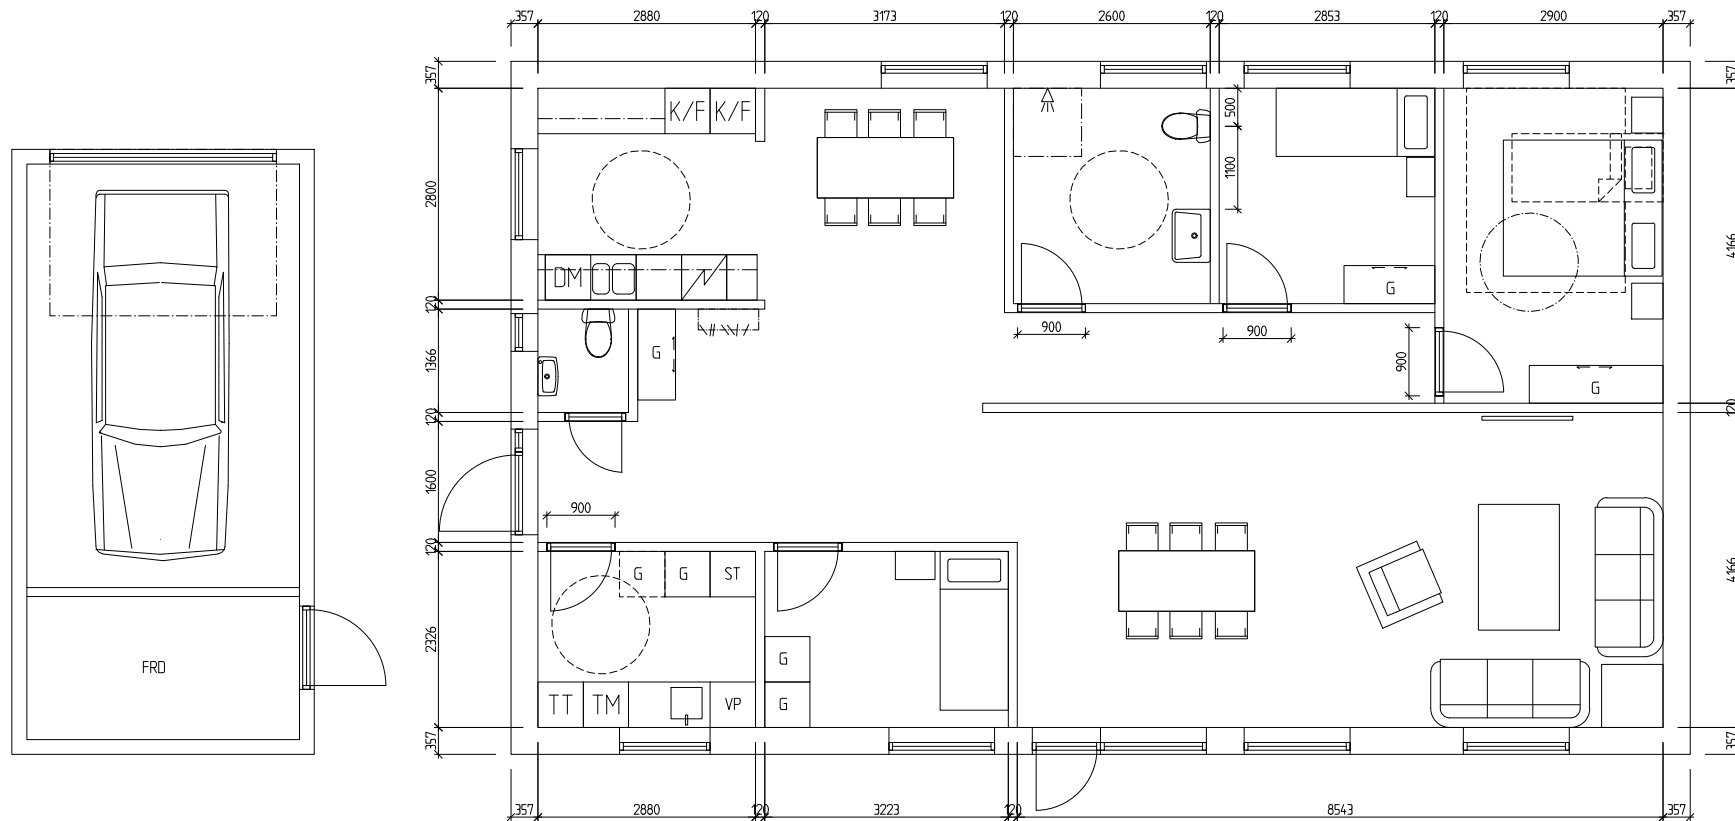

A	FG, TILG, KULÖR, FRD/GARAGE	KA	2024-09-12
REV	ANT	REVIDERINGEN	AVSER
SIGN	DATUM		
BYGGLOVSHANDLING			
Harad BYGGKONSULT AB			
SÖNDRÉBALJ 7:137 ÄNGELHOLM NYBYGGNAD			
PLAN, SEKTION			
HANDLÄGGARE		RITAD/KONSTRUERAD	
KARIN AMANDUSSON		KA	
DATUM		PROJEKTNUMMER	
2024-09-02		24050	
SKALA		RITNINGNUMMER	
A1 -1:50		A01	
A3 -1:100		A	