




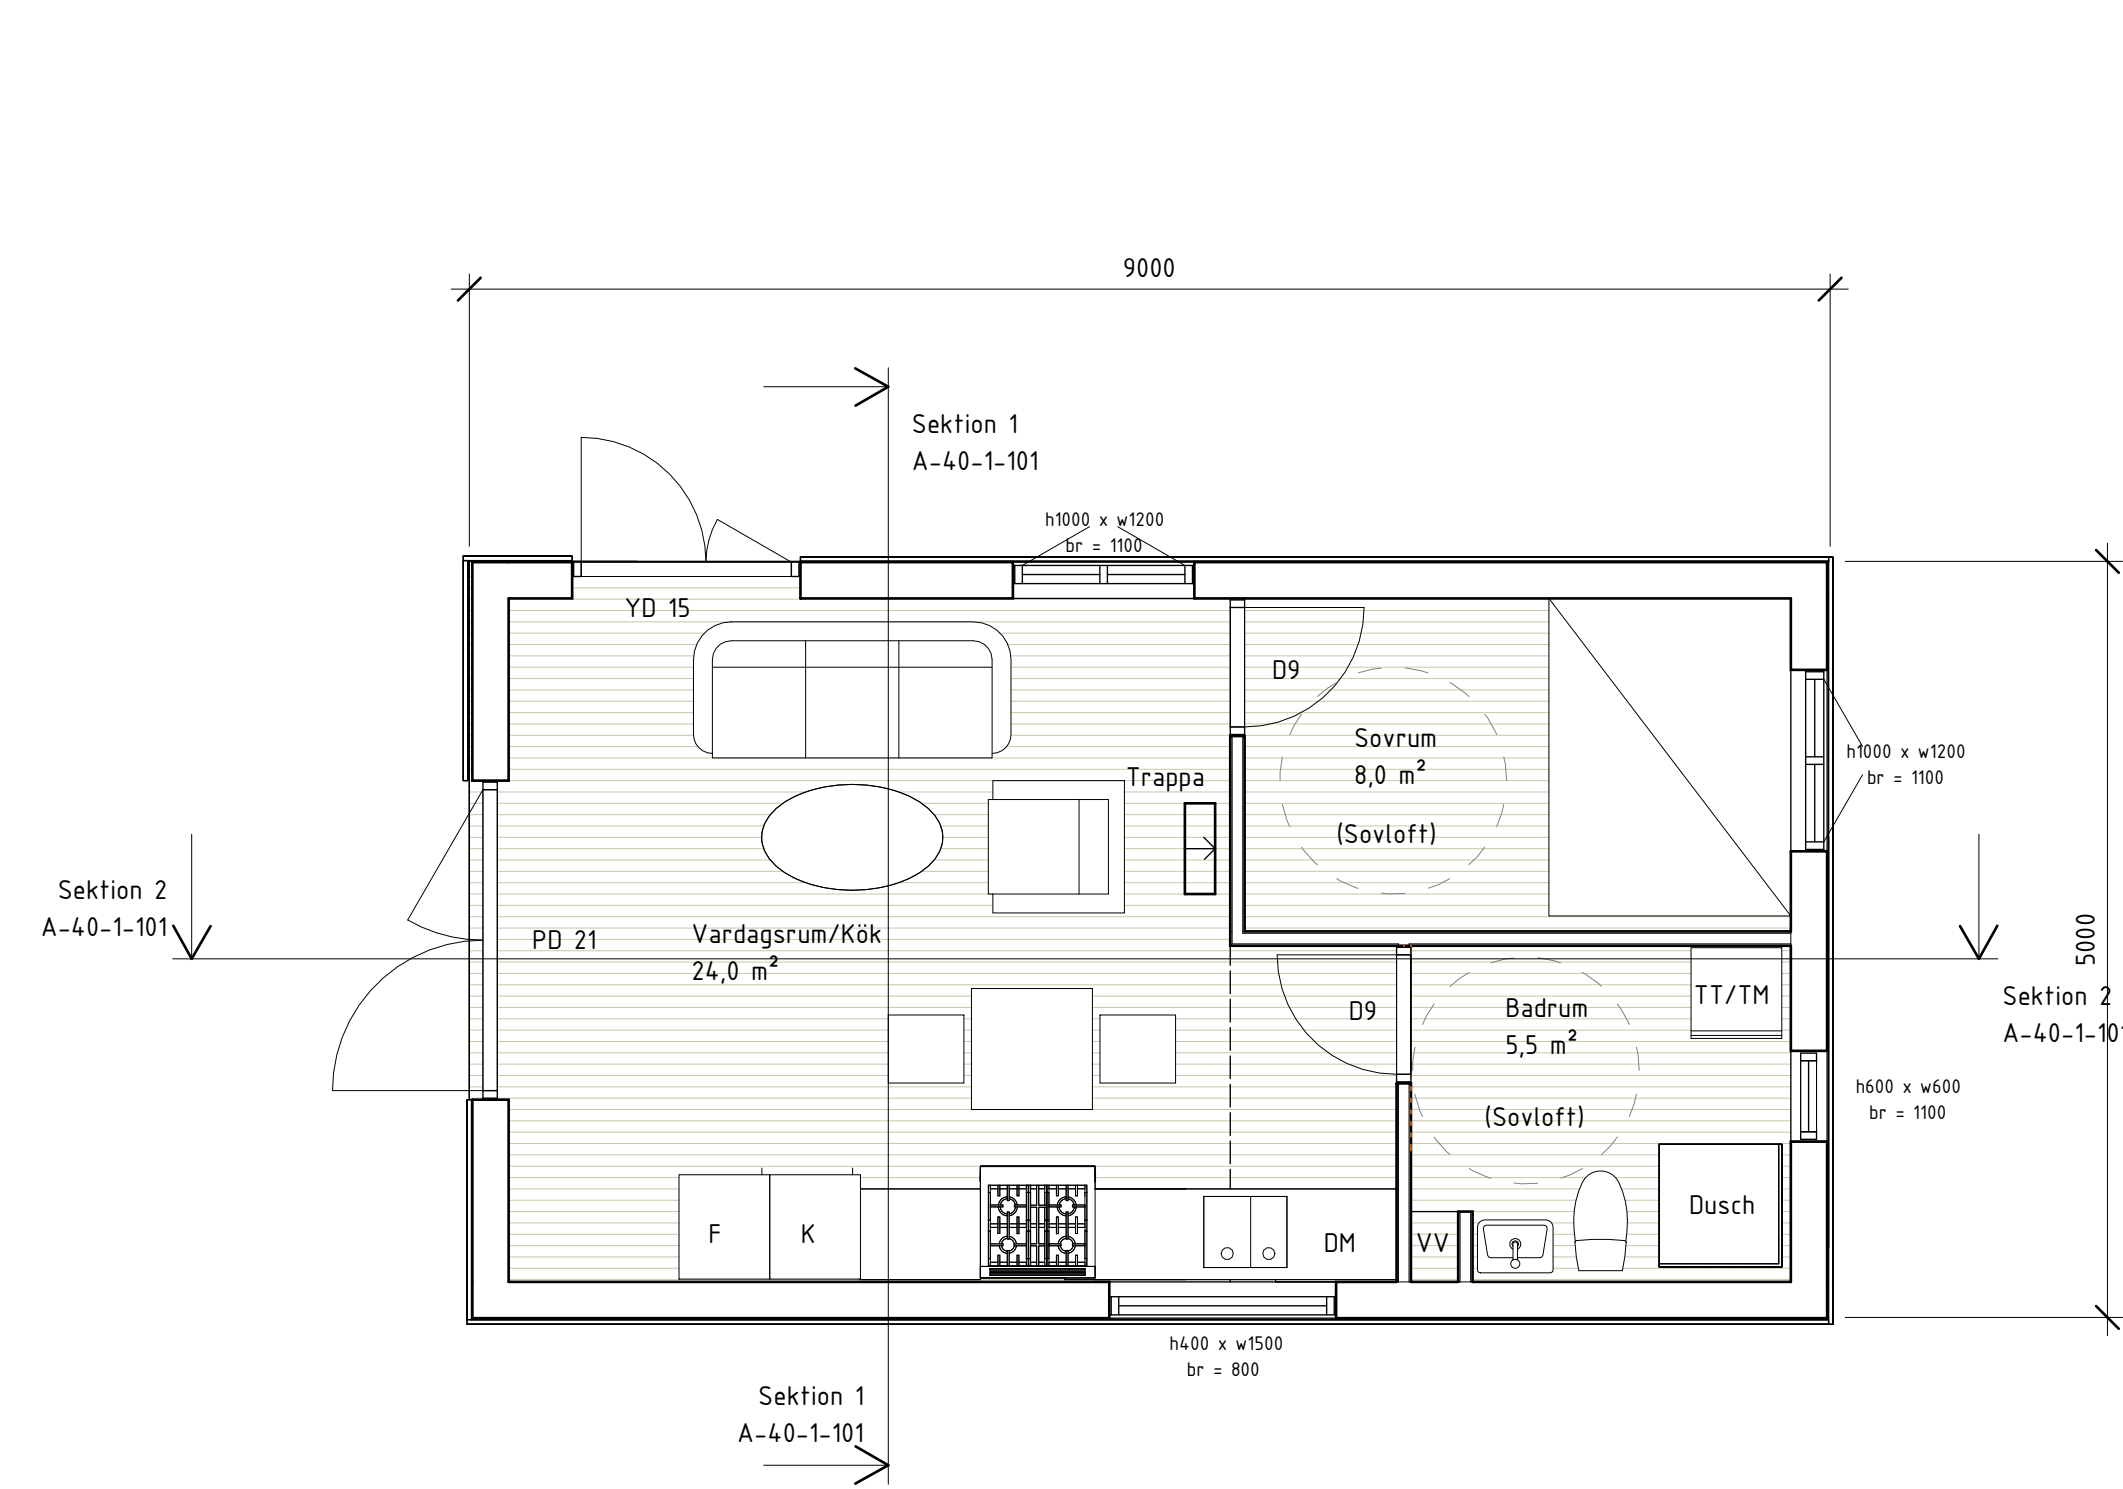

Plan 1
1 : 50

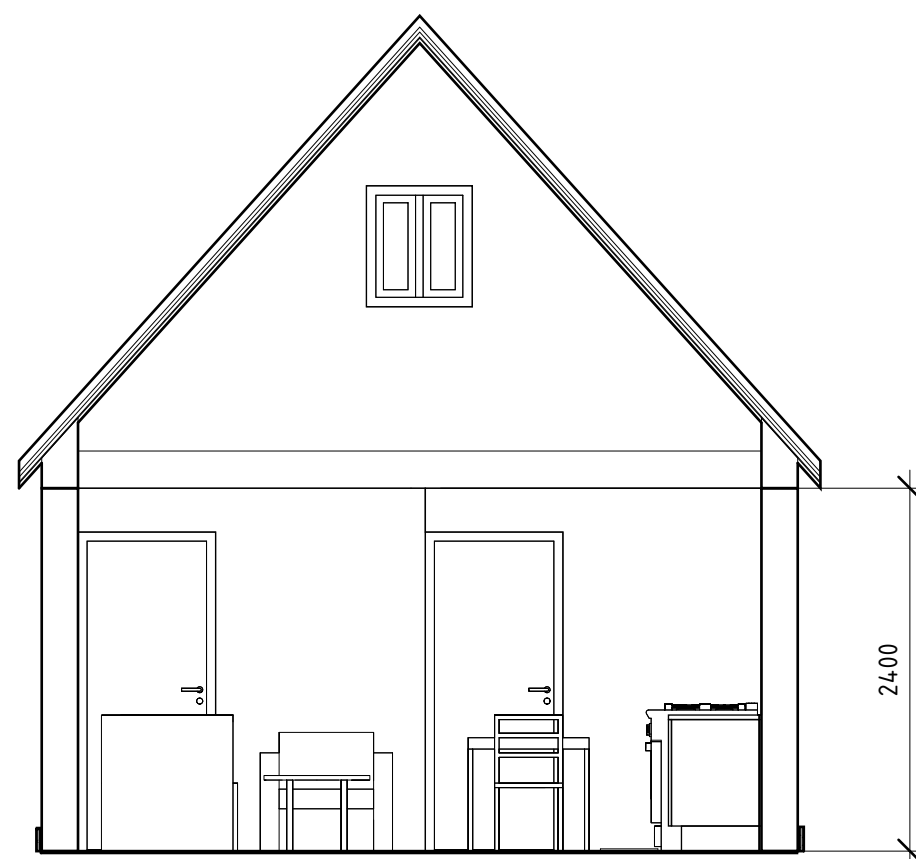

Sektion 1
1 : 50

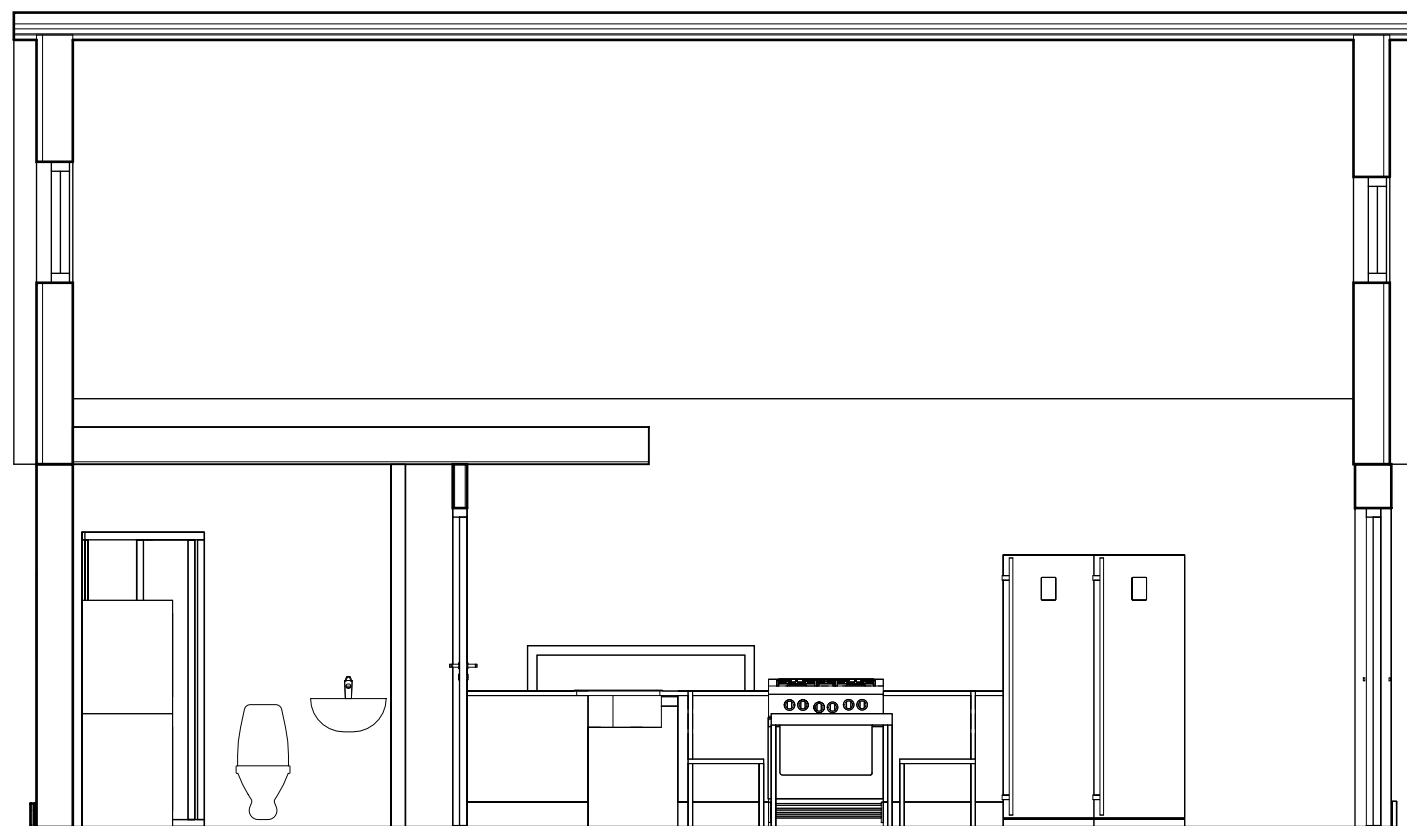

Sektion 2
1 : 50

BET	ANDRINGEN AVSER		DATUM	SIGN
Bygglöshandling				
Eleshult 8:49				
✕	A			
	K			
UPPDRAG NR	RITAD/KONSTR. AV		HANDLÄGGARE	
	AA			
DATUM	ANSVARIG			
2024-03-27	BN			
Bostadhus				
Planer/Sektioner				
SKALA	NUMMER			BET
A1 1:50	A-40-1-101			
A3 1:100				