




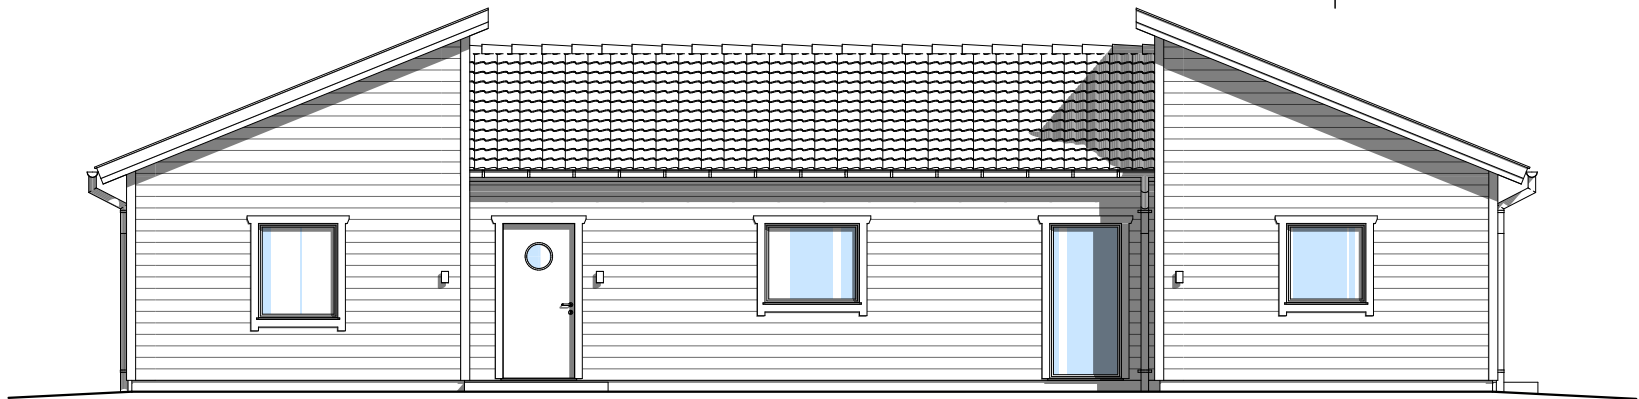


FASAD MOT NORDOST 1:100

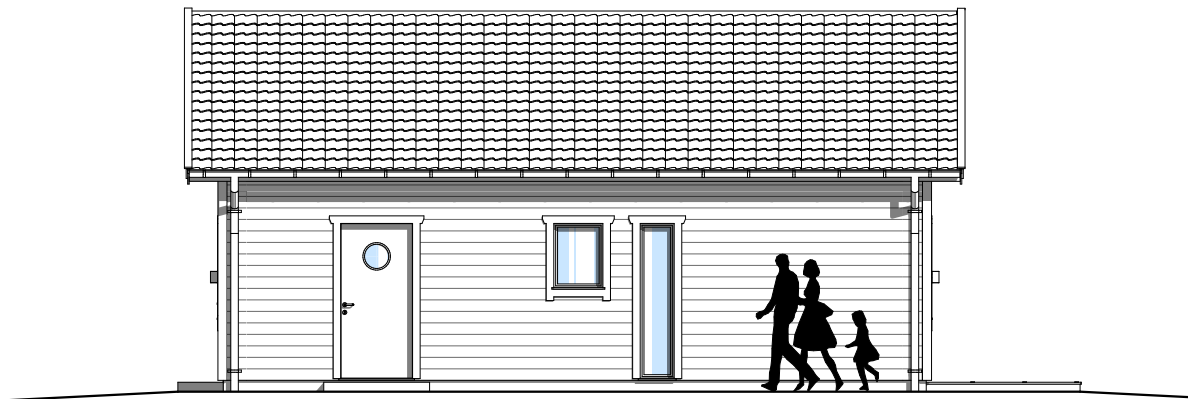


FASAD MOT NORDVÄST 1:100

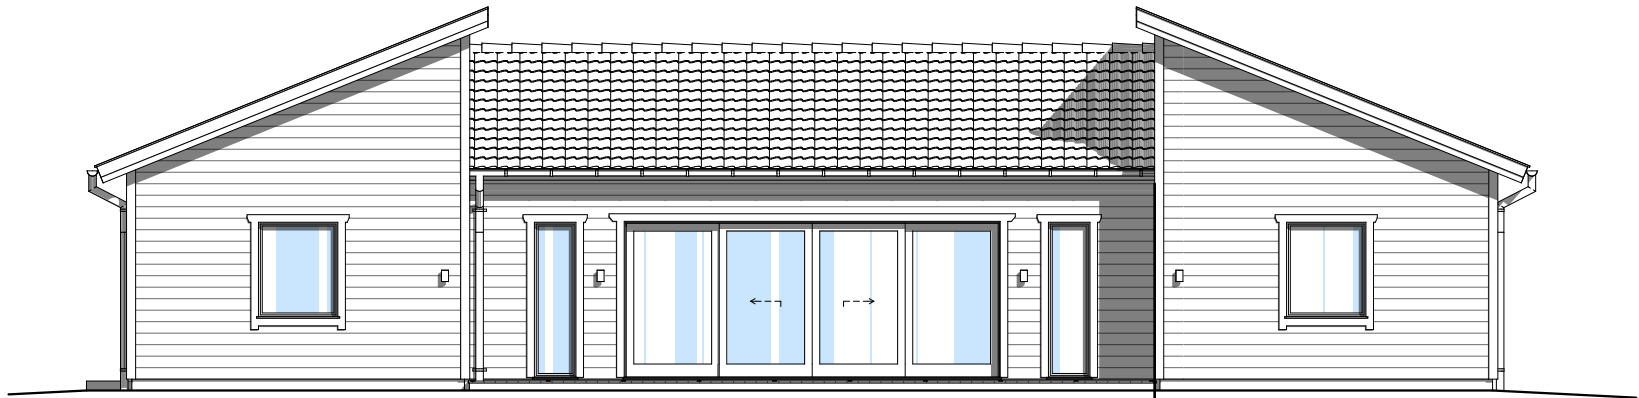


FASAD MOT SYDVÄST 1:100

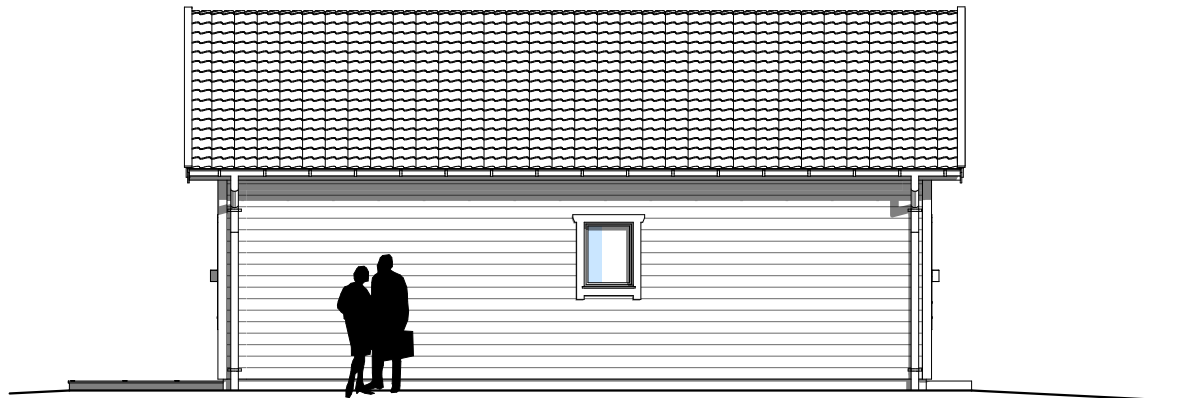

FASAD MOT SYDOST 1:100

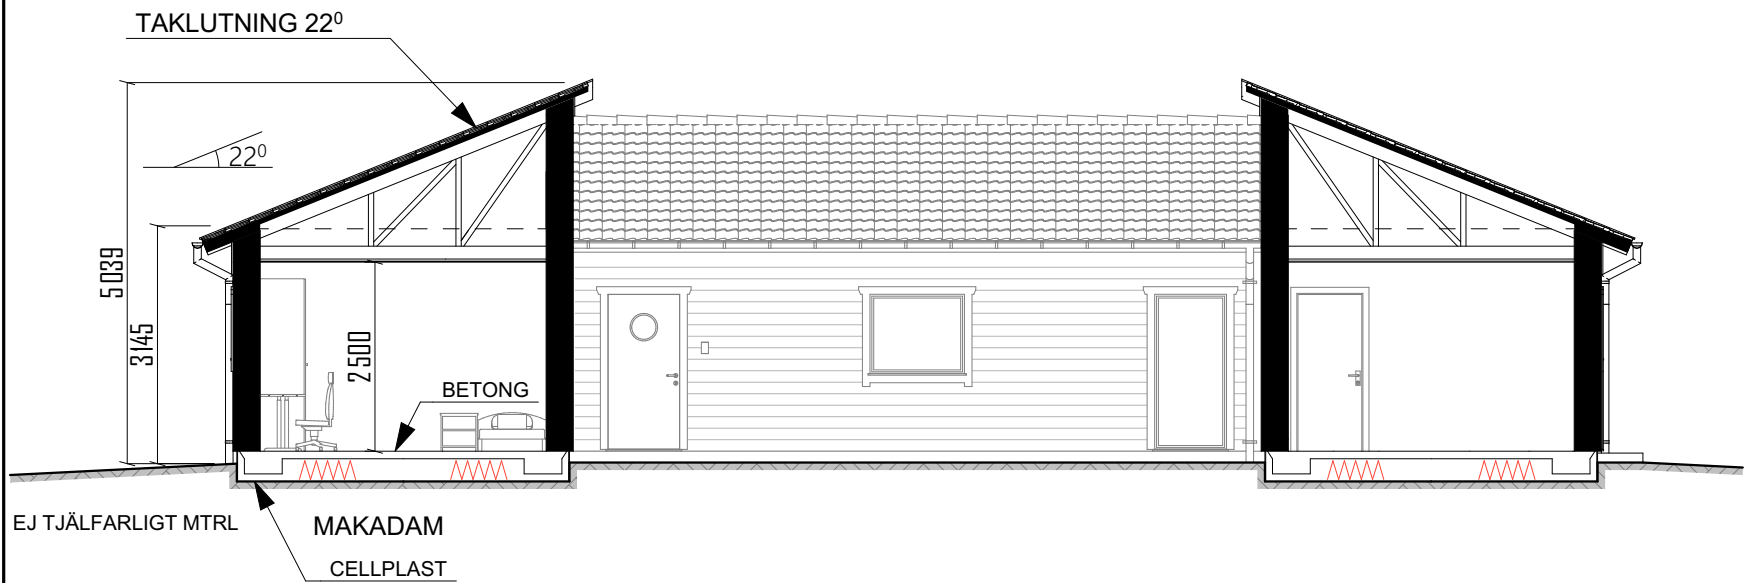

SEKTION A-A 1:100

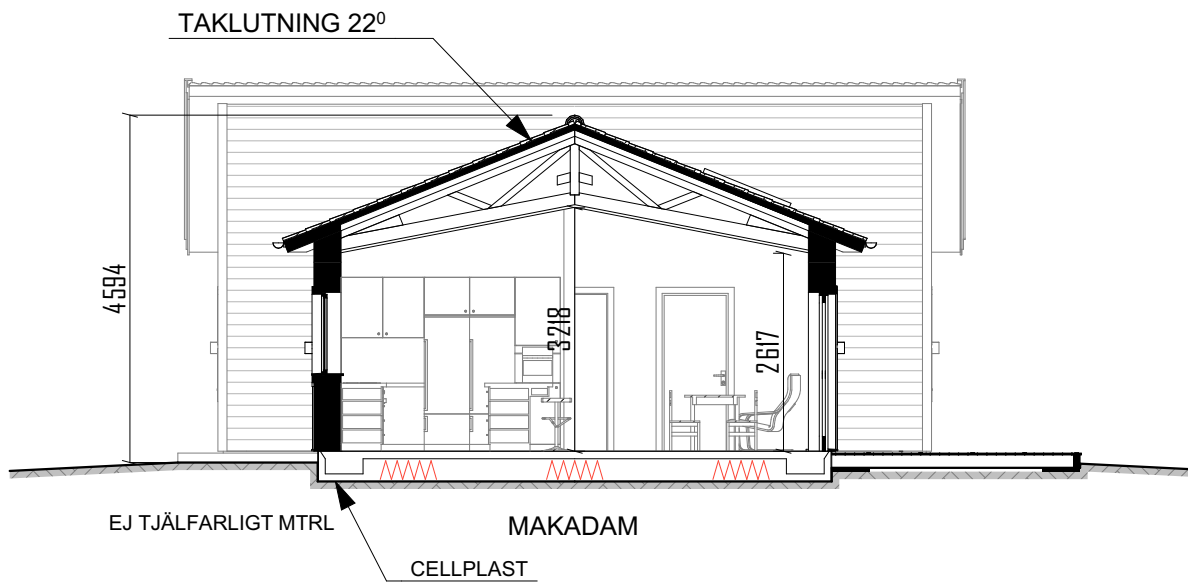

SEKTION B-B 1:100

A3 420 x 297 mm



 UDP Arkitekter AB TEL 0704-61 96 70 udp.arkitekter@gmail.com www.udp-arkitekter.se RITAD AV DANIEL URECHE, ARKITEKT SAR/MSA	HANDLING		BYGGLOVHANDLING		
	FASTIGHET		PRESSAREN 10		
	NAMN		LARS STJERNKVIST		
	RITNING		FASADER OCH SEKTIONER		
DATUM		2025-10-01	SKALA	(A-3) 1:100	NR. A-4
					REV 1