


Dessa ritningar tillhör Trivselhus AB och är skyddade enligt upphovsrättslagen (URL). De får inte kopieras, spridas eller i övrigt ändras utan upphovsmannens medgivande.

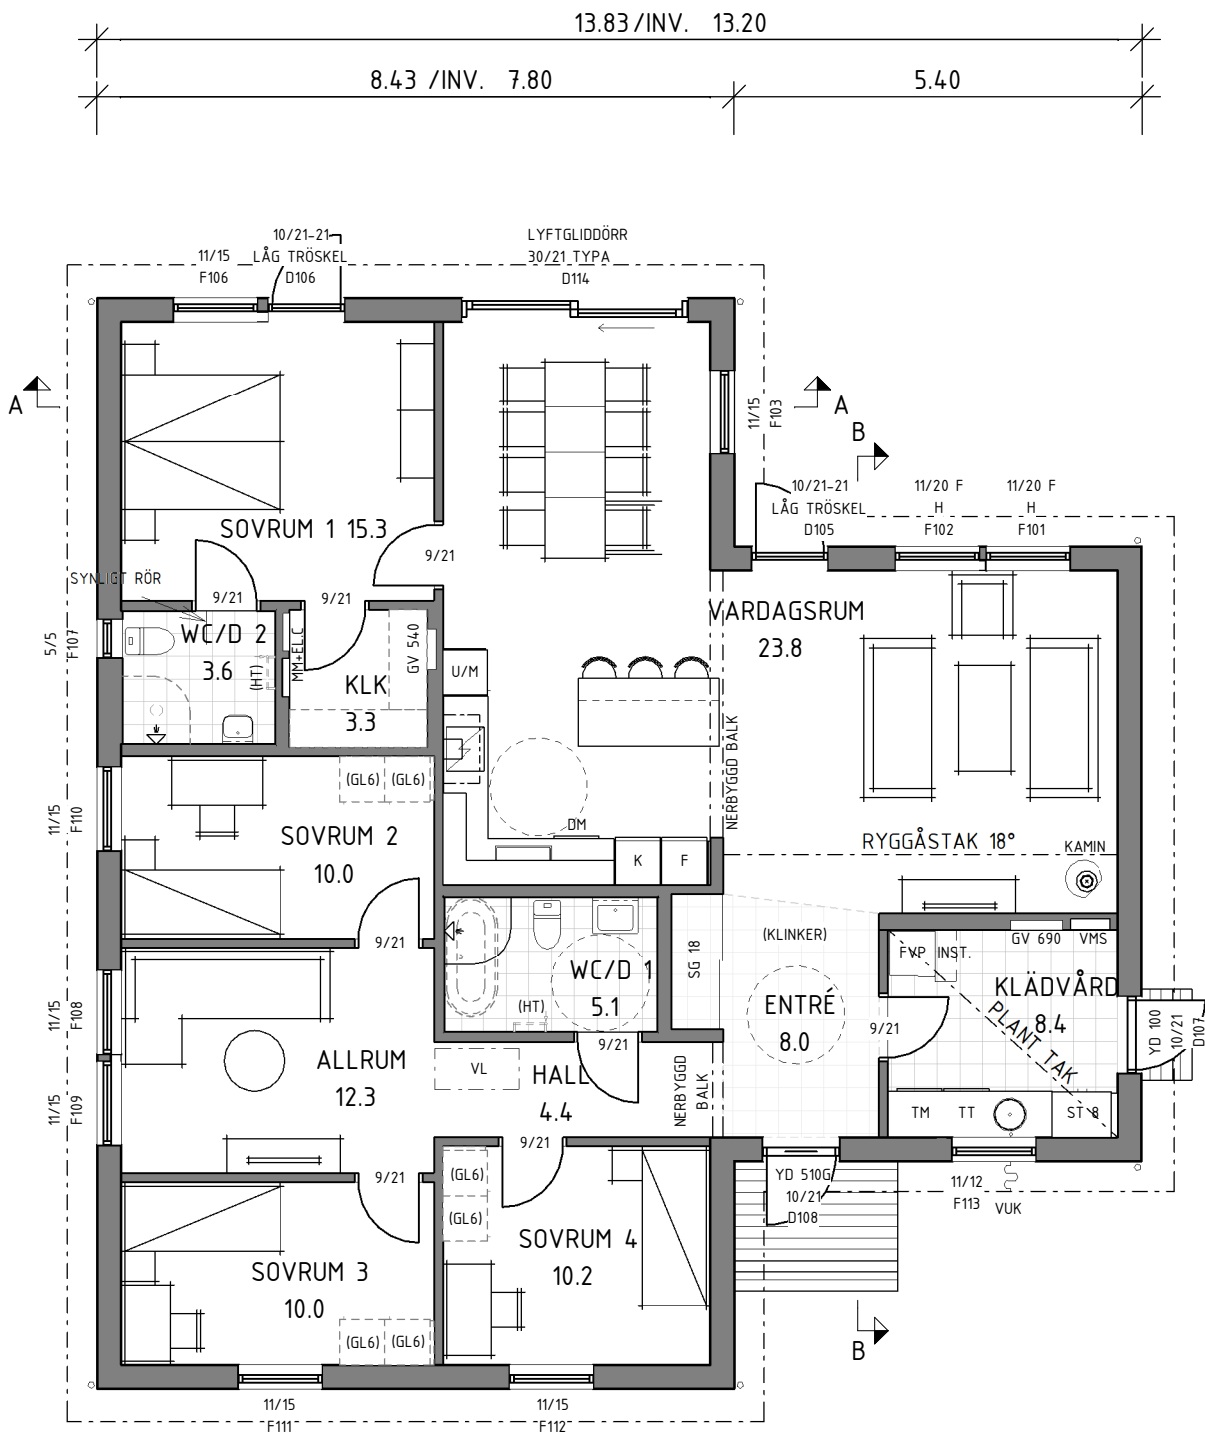

ENTRÉPLAN


BOAREA 148.1 m²
BRUTTOAREA 165.5 m²
BYGGNADSAREA 165.5 m²




DETTA HUS ÄR PROJEKTERAT ENLIGT
BFS 2024:4

ENKLARE KONSTRUKTIONSFÖRÄNDRINGAR
KAN FÖREKOMMA EFTER PROJEKTERING.


SCHAKT OCH TRUMMOR KAN TILLKOMMA.
PLACERING OCH OMFATTNING ENLIGT
INSTALLATIONS-RITNING.

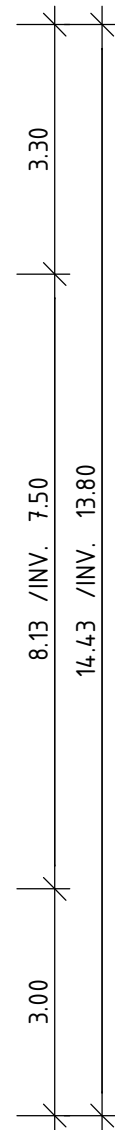

SEKTION A-A

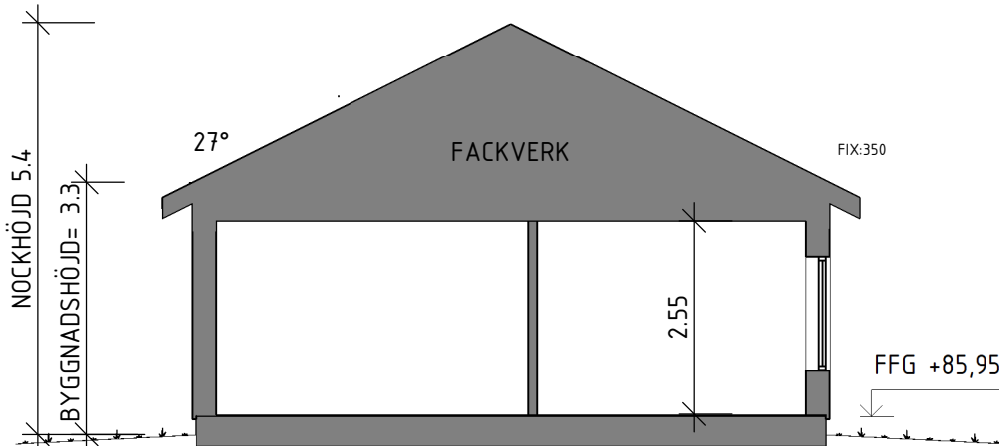

SEKTION B-B

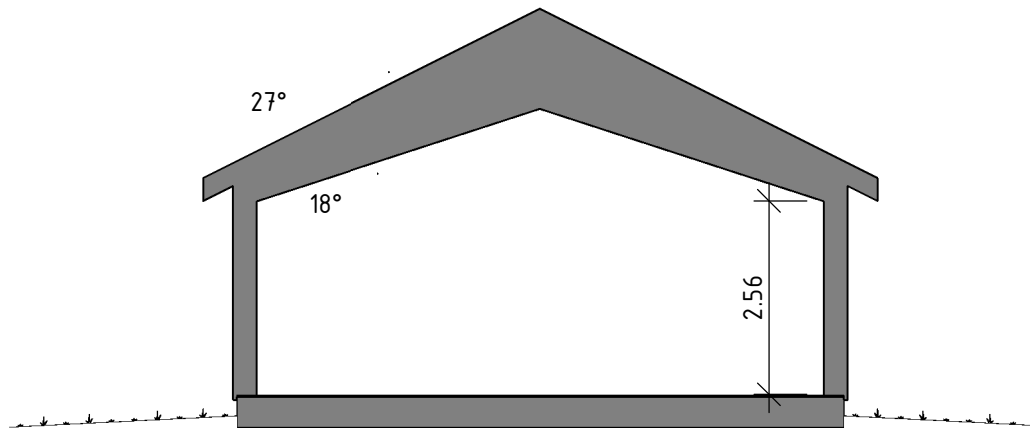

TILLVAL

TILLVAL ÄR STRECKAT ELLER
ANGIVET INOM PARENTES
PÅ RITNING.

FÖRKLARINGSTEXT

SYMBOLER OCH FÖRKORTNINGAR

--- FÖRBEREDD FÖR REDOVISAD INREDNING

- KLINKER
- TEXTILGOLV
- () = INGÅR EJ
- B0.9 = BRÖSTNINGSHÖJD (M)
- DM = DISKMASKIN
- EL.C = EL-CENTRAL
- F = FASTA FÖNSTER, ÖVRIGA ÖPPNINGSBARA
- FFG = FÖRESLAGEN FÄRDIG GOLVHÖJD
- FJVM = FJÄRRVÄRMEMODUL
- FH 38 = FÖRHÖJT VÄGGLIV 38 GRADER
- FM = FASADMÄTARSKÅP
- FSH = FÖRESLAGEN SOCKELHÖJD
- FTX = VENTILATIONSAGGREGAT
- FV = FÖRVARING
- FVP = FRÅNLUFTSVÄRMEPUMP
- GL = GARDEROB LINNE
- GV = GOLVVÄRMEFÖRDELARE
- INST = INSTALLATIONSUTRYMME
- HS = HÖGSKÅP
- HT = HANDUKSTORK
- KFV = KÖKSFÖRVARING
- MM = MULTIMEDIASKÅP
- MVP = MARKVÄRMEPUMP
- RÅ = RÅGLAS
- SG = SKJUTDÖRR FÖR GARDEROB
- SKD = SKJUTDÖRR
- ST = STÄDSKÅP
- TF = TAKFÖNSTER
- TG = TOMTGRÄNS
- TM = TVÄTTMASKIN
- TT = TORKTUMLARE
- U/M = UGN/MICRO
- VFS = VATTENFÖRDELARSKÅP
- VMS = VATTENMÄTARSKÅP
- VS = VÄGGSKÅP
- VUK = VATTENUTKASTARE
- ÖK = ÖPPNINGSKARM
- ÖL = ÖVERLJUS

ÖVERKANT FÖNSTER ÄR 2,10 OM INGET ANNAT
ANGES PÅ RITNING

BETRÄFFANDE OMFATTNING SE
GÄLLANDE LEVERANSDEKLARATION

REV	DATUM	ÄNDRINGEN AVSER	SIGN
HANDLING			
BYGGLOVSHANDLING			
FASTIGHET			
TULLSTORP 1:85 ÄNGELHOLMS KOMMUN			
NAMN			
MAX DAHLBERG ELINA LÖV			
SIGN	SYSTEM	HUSMODELL	
AnLg	Pi240	STELLA 148_4 Ä - SPV	
DATUM	SKALA	PROJEKTNUMMER	OBJEKTNUMMER
2025-09-18	1 : 100		0133861
		AVTALSNUMMER	
		20435	
RITNING			NR.
ENTRÉPLAN/SEKTIONER			A-40.0-0111
REV			