



Dessa ritningar tillhör Trivselhus AB och är skyddade enligt upphovsrättslagen (URL).
De får inte kopieras, spridas eller i övrigt ändras utan upphovsmannens medgivande.

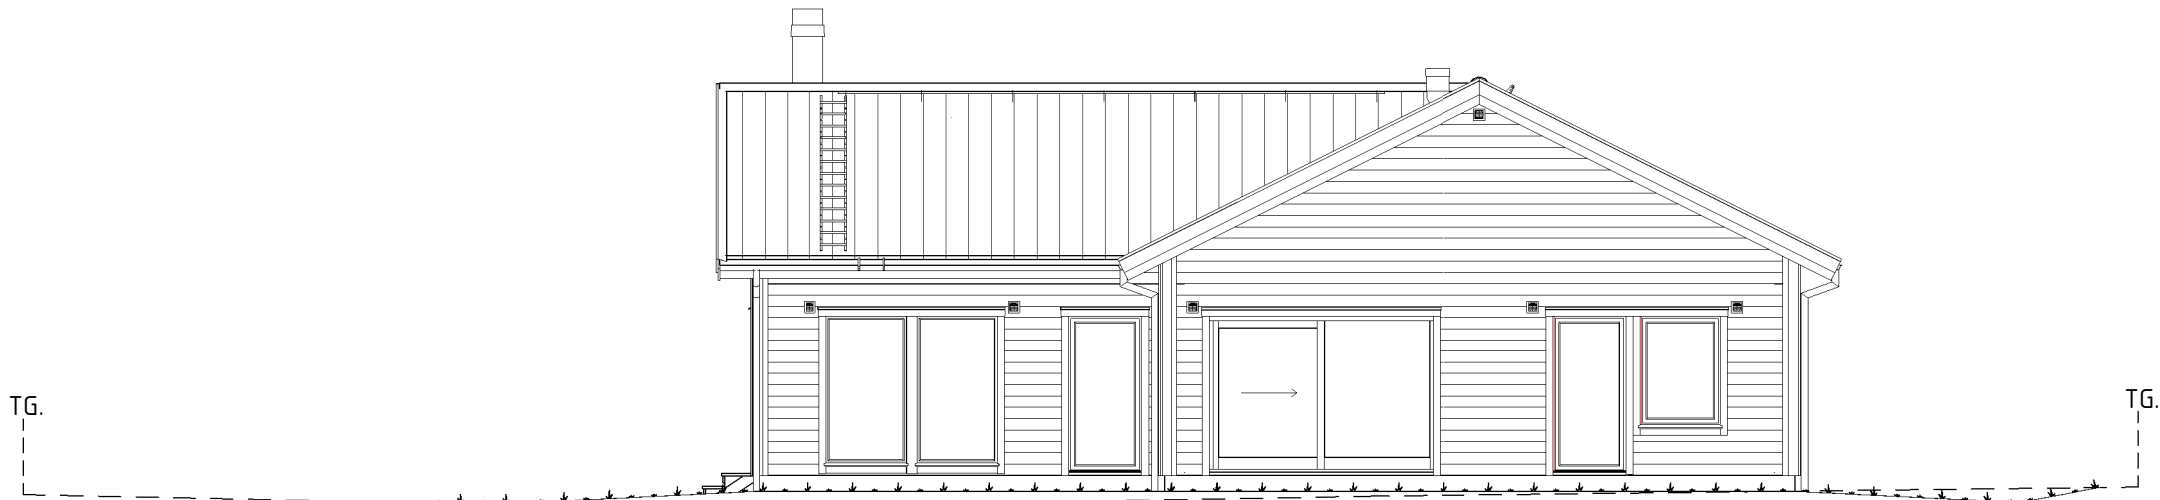

FASAD MOT SYDOST

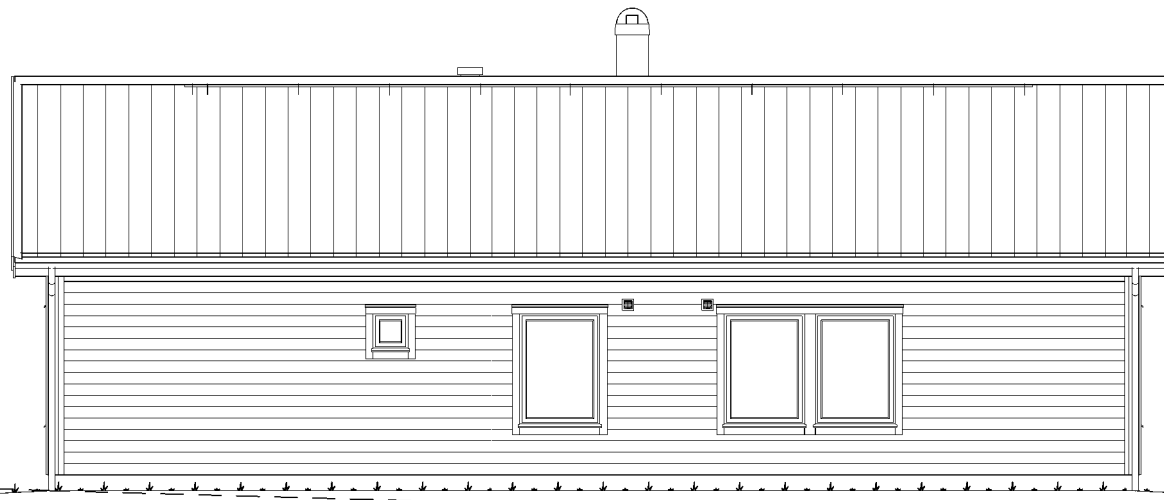

FASAD MOT NORDOST



BLIVANDE MARK
BEFINTLIG MARK
GATA

SÄLJARE NICLAS JOHANSSON	SÄLJKONTOR NORDVÄSTRA SKÅNE	REV ANLÄG	DATUM 2025-09-18	ÄNDRINGEN AVSER BYGGLOVSHANDLING	SIGN FASAD 2
 TRIVSELHUS TRIVSELHUS AB 574 73 LANDSBRO TEL 0383-208 00 TRIVSELHUS.SE		FASTIGHET TULLSTORP 1:85 ÄNGELHOLMS KOMMUN			
		NAMN MAX DAHLBERG ELINA LÖV			
SYSTEM Pi240	HUSMODELL STELLA 148 4 Ä - SPV	OBJEKTNUMMER 0133861	AVTALSNUMMER 20435	NR. A-40.3-0112	REV LÖV