

FÖRSLAG TILL ÄNDRAD STADSPLAN FÖR

KV SÄLGEN och RÖNNEN mm INOM KVARNBERGET

KARLSTADS KOMMUN

UPPRÄTTAT AV KARLSTADS STADSPLANEKONTOR
DEN 14 JANUARI 1975, KOMPL. 10 APRIL 1975

Carl-Fredrik Holmer
CARL-FREDRIK HOLMER
STADSPLANEARKITEKT

GRUNDKARTANS RIKTIGHET BESTYRKES
KARLSTAD DEN 18 JULI 1974

Gunnar Jakobsson
GUNNAR JAKOBSSON
STADSINGENJÖR

TILLHÖR BYGGNADSNÄMNDENS I KARLSTADS
KOMMUN PROTOKOLL DEN 15 APRIL 1975

§ 218 BETYGAR

I TJÄNSTEN

Lars Wieslander
LARS WIESLANDER

TILLHÖR KOMMUNFULLMÄKTIGES I KARLSTADS
KOMMUN PROTOKOLL DEN 15 MAJ 1975

§ 120 BETYGAR

I TJÄNSTEN

S. Hallström
S. HALLSTRÖM

*Comma beslut denna dag har länsstyrelsen
i Värmlands län fastställt det på denna
karta angivna planförslaget. Jämlikt 150 §
byggnadslagen har beslutet vunnit laga
kraft, betygar Karlstad 1975-07-18
På Månadens vägar.*

Kjell Bergfeldt
KJELL BERGFELDT

BETECKNINGAR TILL STADSPLANEKARTAN:

- STADSPLANEGRÄNS BELÄGEN TRE METER
UTANFÖR DET OMRÅDE FÖRSLAGET AVSER
- GÄLLANDE OMRÅDES- OCH BESTÄMMELSEGRÄNS AVSEDD ATT BIBEHÅLLAS
- GÄLLANDE OMRÅDES- OCH BESTÄMMELSEGRÄNS AVSEDD ATT UTGÅ
- KVARTERS- ELLER ANNAN OMRÅDESGRÄNS
- BESTÄMMELSEGRÄNS
- GRÄNSLINJER EJ AVSEDDA ATT FASTSTÄLLAS
- FÖRBUD MOT UTFART, TVÄRSTRECK MED PIL MARKERAR FÖRBUDETS SLUT

- GATA ELLER TORG
- PARK ELLER PLANTERING
- B OMRÅDE FÖR BOSTADSÄNDAMÅL
- BS OMRÅDE FÖR BOSTADSÄNDAMÅL, SAMMANBYGGDA HUS
- BO OMRÅDE FÖR BOSTADSÄNDAMÅL, FRISTÅENDE ELLER KOPPLADE HUS
- J OMRÅDE FÖR INDUSTRIÄNDAMÅL
- Ps OMRÅDE FÖR PUMPSTATION
- V VATTENOMRÅDE
- MARK SOM ICKE FÅR BEBYGGAS

- +00,0 GÄLLANDE GATUHÖJD
- (+00,0) GÄLLANDE GATUHÖJD AVSEDD ATT UTGÅ
- +00,0 GATUHÖJD
- I, II ANTAL VÅNINGAR
- 0,0 BYGGNADSHÖJD


BETECKNINGAR TILL GRUNDKARTAN:

- FASTIGHETSGRÄNS
- FASTIGHETSBETECKNING
- BEFINTLIG BYGGNAD
- VÄG
- NIVÅKURVA
- BEFINTLIGT TRÄD

HÄNVISNING: INOM OMRÅDET ERFORDRAS ENLIGT BESKRIVNINGEN SÄRSKILDA
ÅTGÄRDER MED HÄNSYN TILL TRAFIKBULLER

SE ÄVEN TILL PLANEN HÖRANDE
BESKRIVNING OCH BESTÄMMELSER

SKALA 1:1000

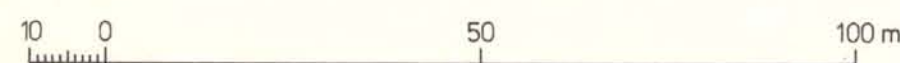

ARKIV N:r 58
1975

