
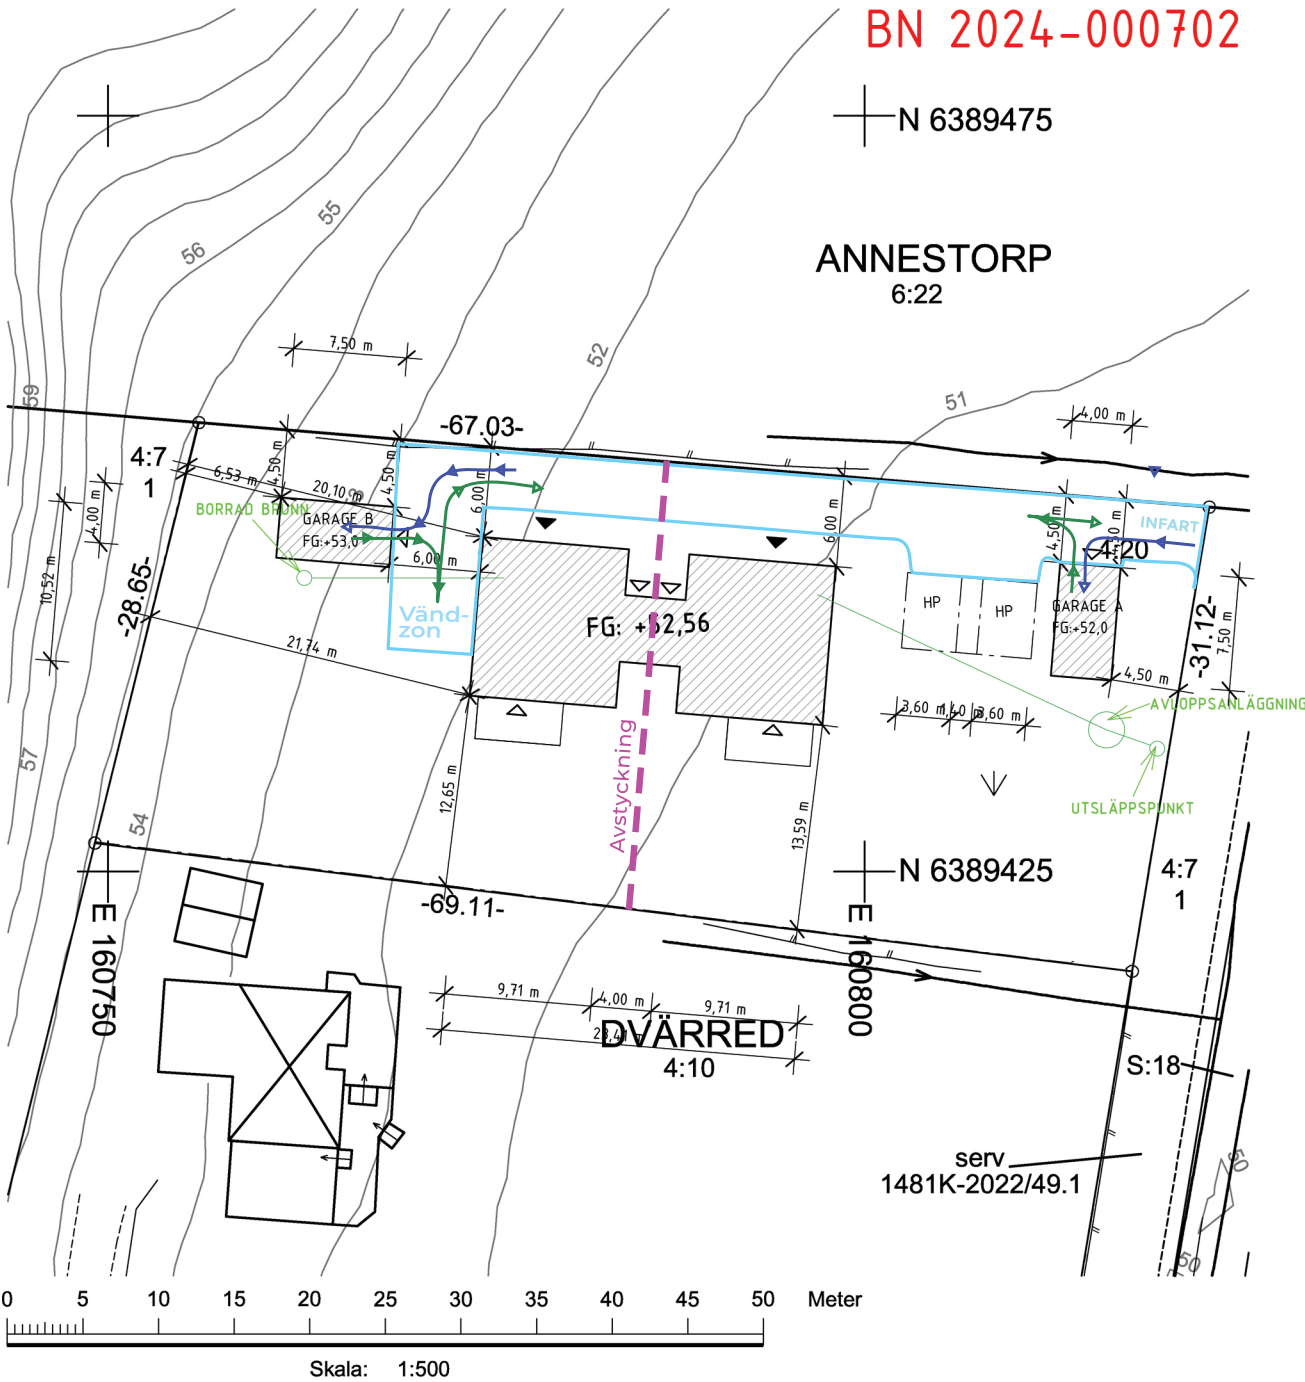


NYBYGGNADSKARTA ÖVER DVÄRRED 4:20

BN 2024-000702

N 6389475

ANNESTORP
6:22

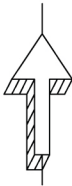

Pontus Johansson
Kartingenjör

Upprättad av Mölndals stad
Bygg- och miljöförvaltningen 2024-10-10

Anm. Fastigheten ligger utanför verksamhetsområde för VA.					Fastigheten är belägen utanför detaljplanlagt område	
Typ	Vattengång	Dimension	Material	Gatuuppgifter	Kartuppgifter	A4-S
Spillvatten ———				+0.00 Gatuhöjd planerad	Dnr: 2024/5091	
Dagvatten — · —				+0.00 Gatuhöjd befintlig	Skala 1:500	
Vatten - - - + -				+0.00 Detaljplanehöjd	Koordinatsystem: SWEREF99 12 00 RH2000	
				Stadsserviceförvaltningen 2024-10-10	Till kartan hör särskild beskrivning	
				För upplysningar, vänligen kontakta kart@molndal.se		

