




G:\Delade enheter\Archline\Projekt\900-1000\1001-Armen\01 RITNINGAR\02 REVIT\1001-2024\1024.rvt 2025-09-01 11:41:11

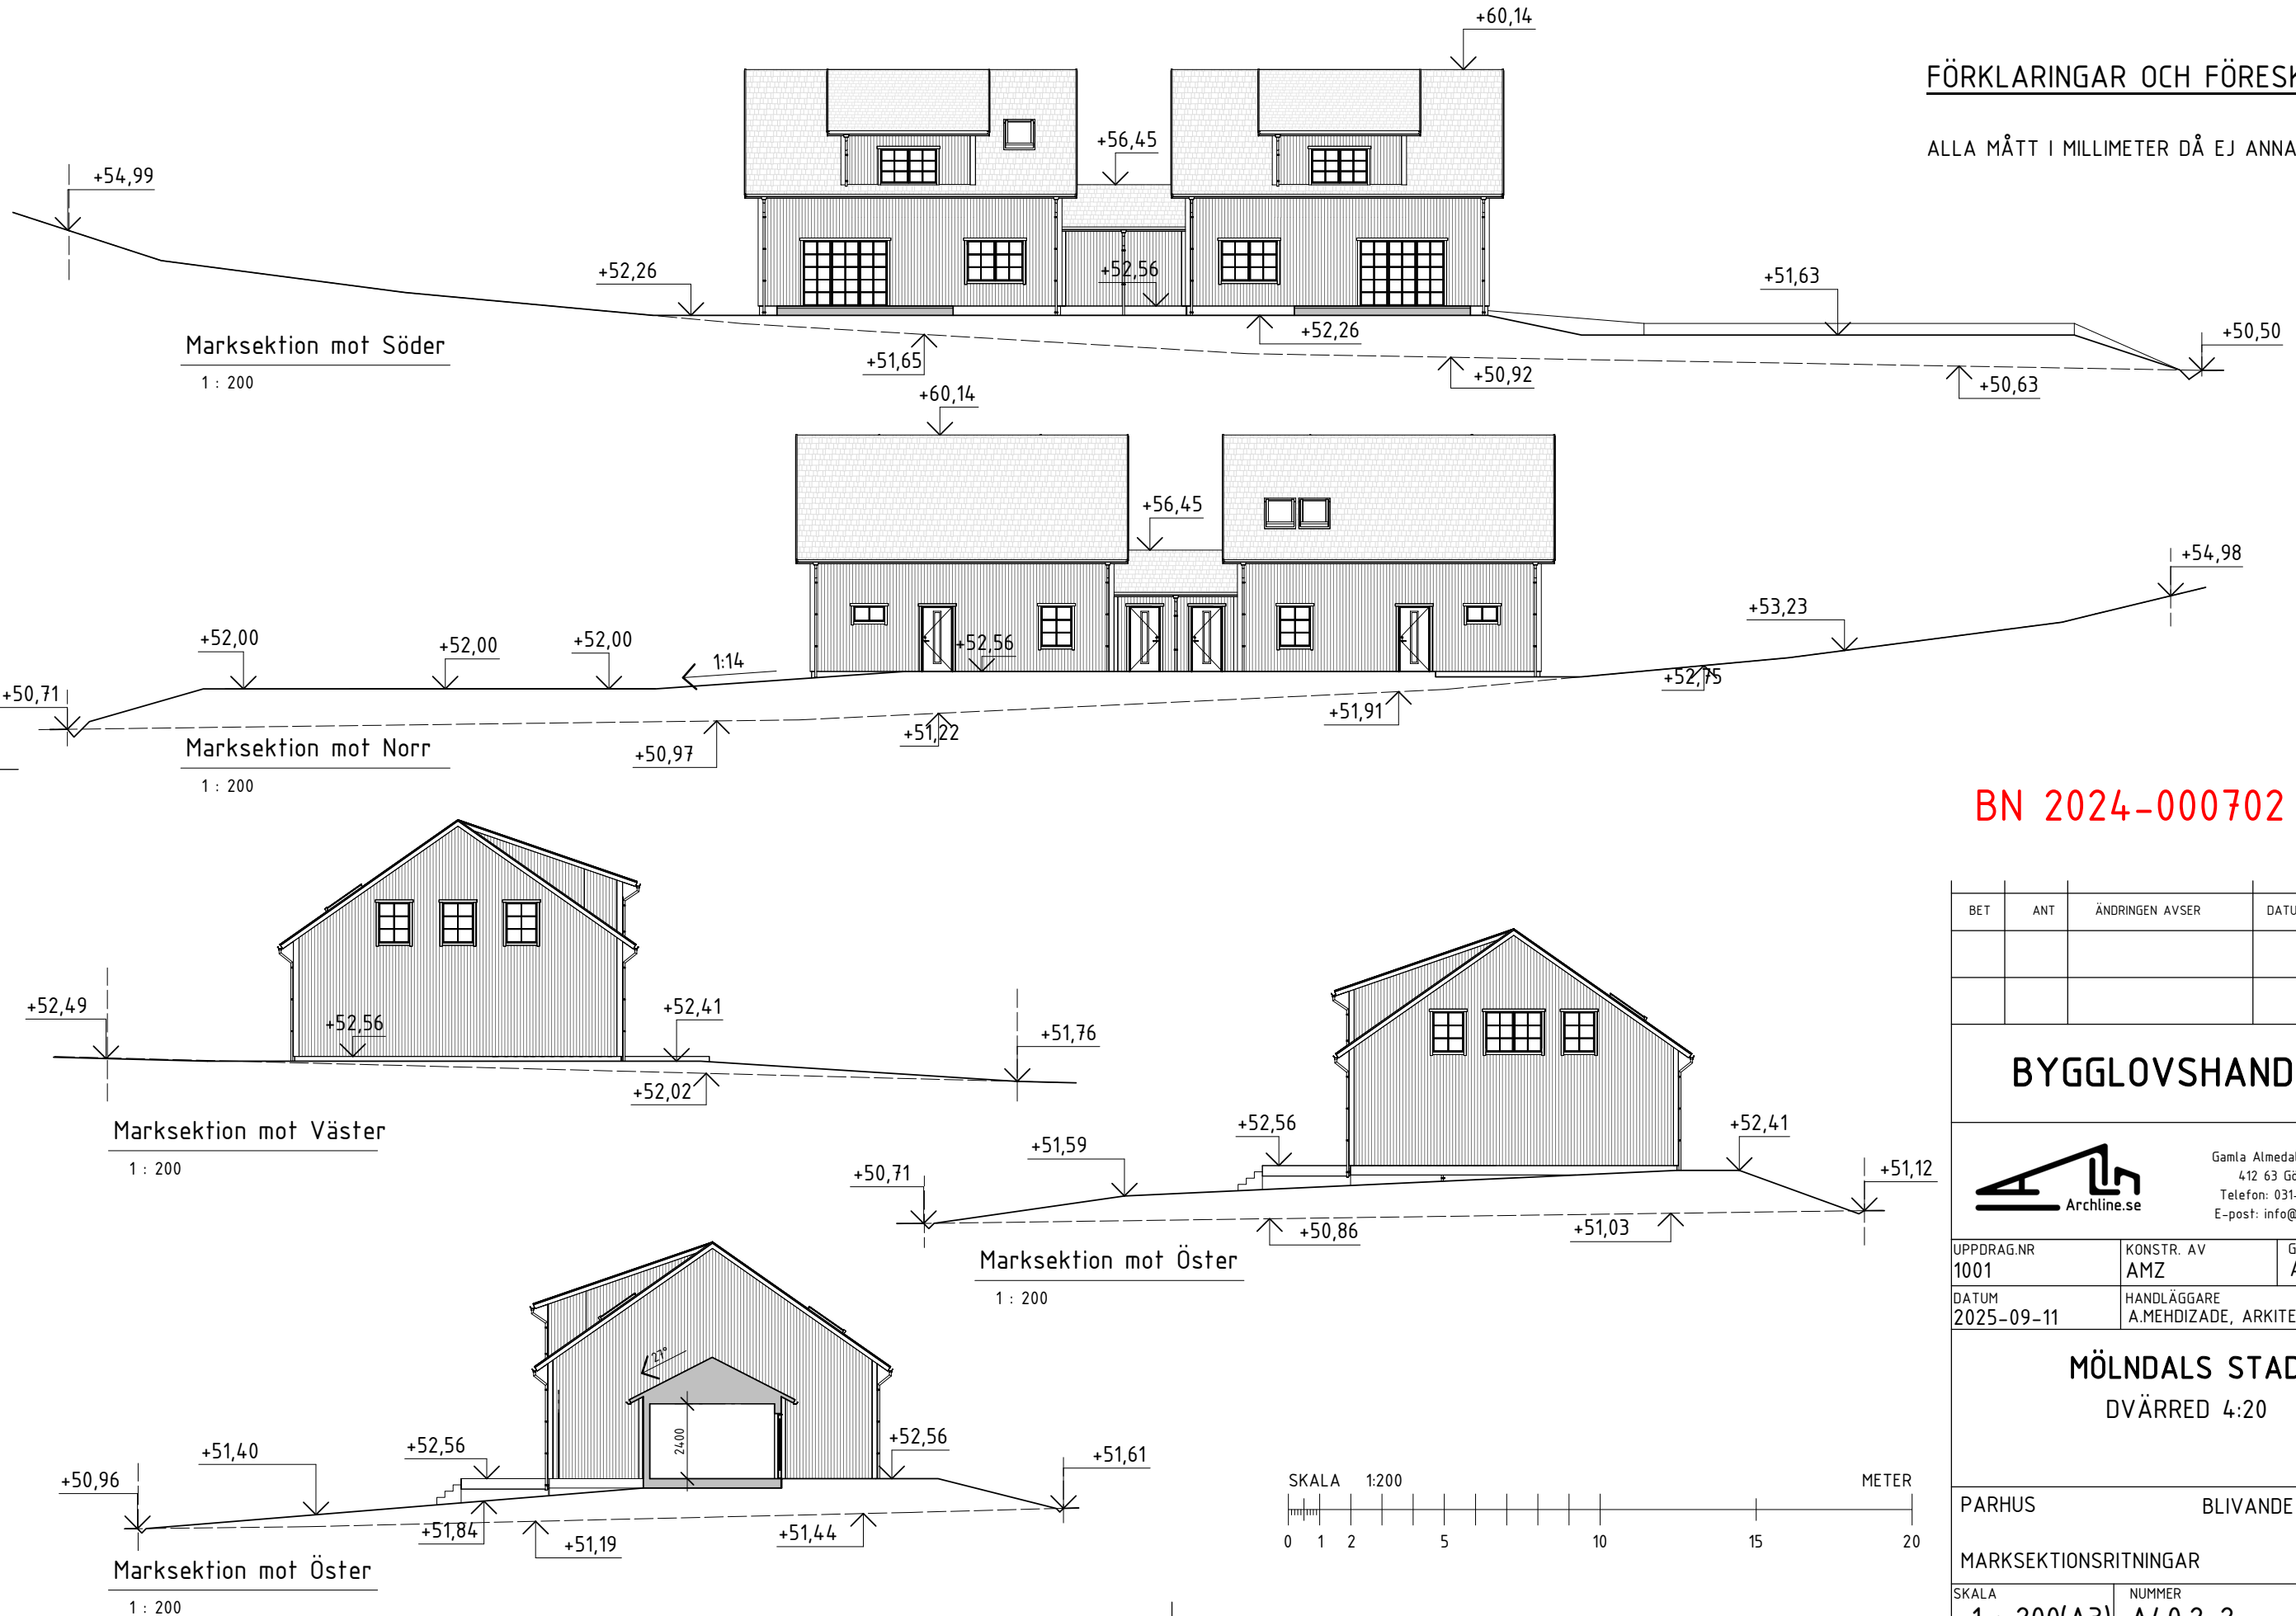

BN 2024-000702

BET	ANT	ÄNDRINGEN AVSER	DATUM	SIGN

BYGGLOVSHANDLING				
		Gamla Almedalsvägen 29, 412 63 Göteborg Telefon: 031-713 77 71 E-post: info@archline.se		
UPPDRA.G.NR 1001	KONSTR. AV AMZ	GRANSKAD AMZ		
DATUM 2025-09-11	HANDLÄGGARE A.MEHDIZADE, ARKITEKT- SAR/MSA			
MÖLNDALS STAD DVÄRRED 4:20				
PARHUS		BLIVANDE UTSEENDE		
MARKSEKTIONSRTNINGAR				
SKALA 1 : 200(A3)	NUMMER A40.2-2		BET	

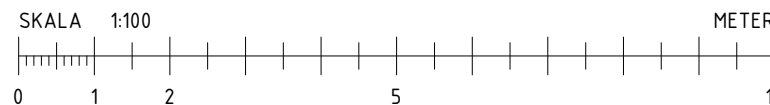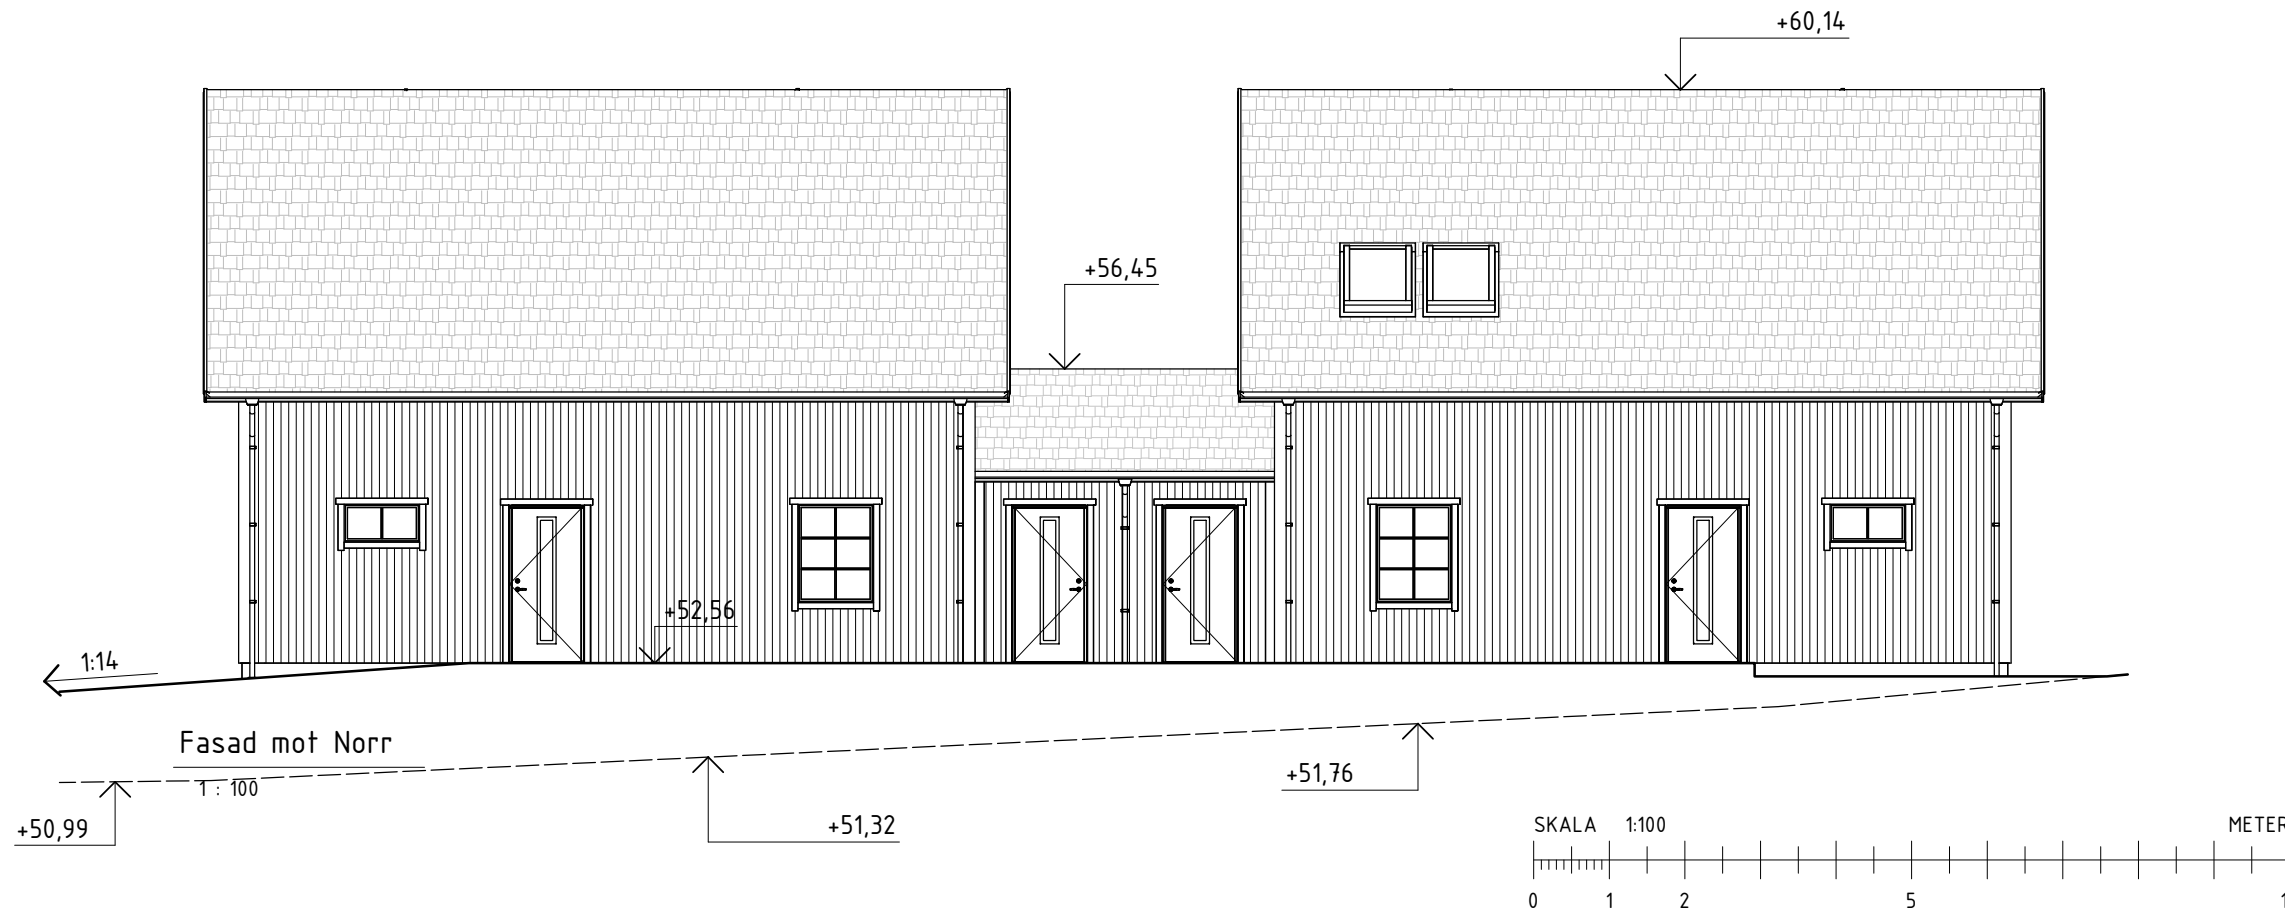

FÖRKLARINGAR OCH FÖRESKRIFTER

ALLA MÅTT I MILLIMETER DÅ EJ ANNAT ANGES.

UTV.FÄRGSÄTTNING

FASAD: STÅENDE TRÄPANEL, NCS S 0500-N, vit
TAK : TVÅKUPIG TAKPANNA SVART
DÖRRAR: ALU, Antracitgrå RAL 7016
FÖNSTER & TRÖSKELBLECK: Antracitgrå RAL 7016
PLÅT, STUPRÖR OCH HÄNGRÄNNOR: Antracitgrå RAL 7016
YTTERDÖRR ENTRÉ: Trä, Antracitgrå RAL 7016

BEFINTLIG MARK LINJE 
BLIVANDE MARK LINJE 

BN 2024-000702

BET	ANT	ÄNDRINGEN AVSER	DATUM	SIGN

BYGGLOVSHANDLING



Gamla Almedalsvägen 29,
412 63 Göteborg
Telefon: 031-713 77 71
E-post: info@archline.se

UPPDRA.G.NR 1001	KONSTR. AV AMZ	GRANSKAD AMZ
DATUM 2025-09-11	HANDLÄGGARE A.MEHDI ZADE, ARKITEKT- SAR/MSA	


MÖLNDALS STAD
DVÄRRED 4:20

PARHUS BLIVANDE UTSEENDE

FASAD MOT NORR & SÖDER


SKALA 1 : 100 (A3)	NUMMER A40.3-1	BET
-----------------------	-------------------	-----

G:\Delade enheter\Archline\Projekt\900-1000\1001-Armen\01 RITNINGAR\02 REVIT\1001-2024\1024.rvt 2025-09-01 11:41:20

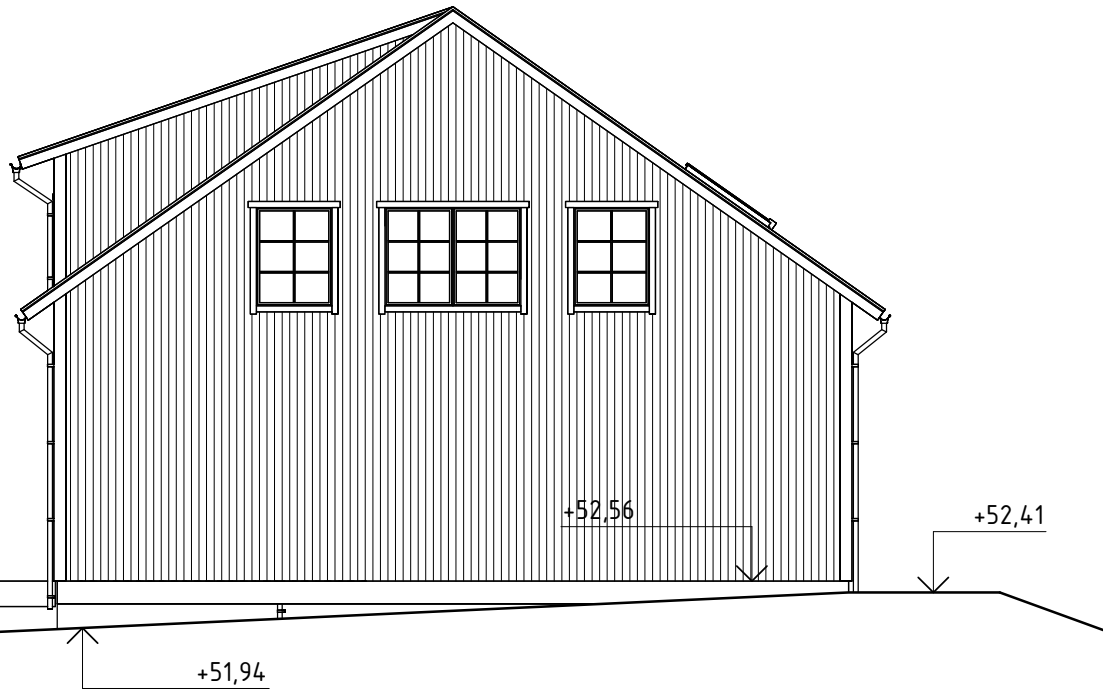

Fasad mot Öster

1 : 100

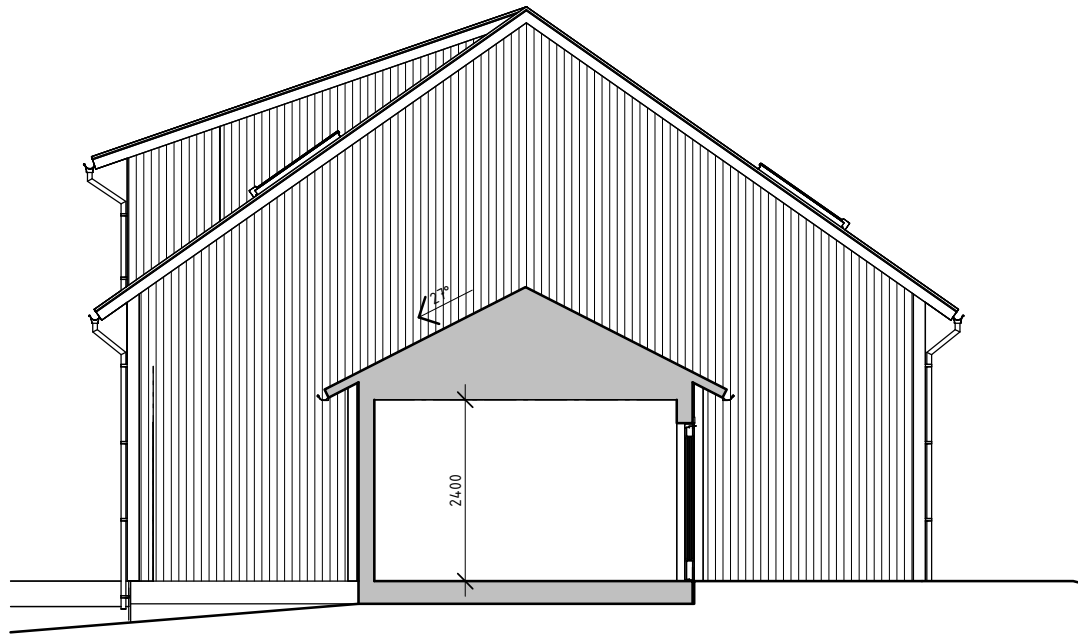

Fasad mot Öster

1 : 100

FÖRKLARINGAR OCH FÖRESKRIFTER

ALLA MÅTT I MILLIMETER DÅ EJ ANNAT ANGES.

UTV.FÄRGSÄTTNING

FASAD: STÅENDE TRÄPANEL, NCS S 0500-N, vit
TAK : TVÅKUPIG TAKPANNAN SVART
DÖRRAR: ALU, Antracitgrå RAL 7016
FÖNSTER & TRÖSKELBLECK: Antracitgrå RAL 7016
PLÅT, STUPRÖR OCH HÄNGRÄNNOR: Antracitgrå RAL 7016
YTTERDÖRR ENTRÉ: Trä, Antracitgrå RAL 7016

BEFINTLIG MARK LINJE -----
BLIVANDE MARK LINJE _____

BN 2024-000702

BET	ANT	ÄNDRINGEN AVSER	DATUM	SIGN

BYGGLOVSHANDLING



Gamla Almedalsvägen 29,
412 63 Göteborg
Telefon: 031-713 77 71
E-post: info@archline.se


UPPDRA.G.NR 1001	KONSTR. AV AMZ	GRANSKAD AMZ
DATUM 2025-09-11	HANDLÄGGARE A.MEHDI ZADE, ARKITEKT- SAR/MSA	


MÖLNDALS STAD
DVÄRRED 4:20

PARHUS BLIVANDE UTSEENDE

FASAD MOT VÄSTER & ÖSTER


SKALA 1 : 100 (A3)	NUMMER A40.3-2	BET
-----------------------	-------------------	-----

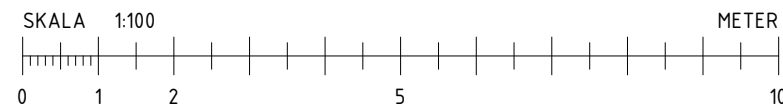

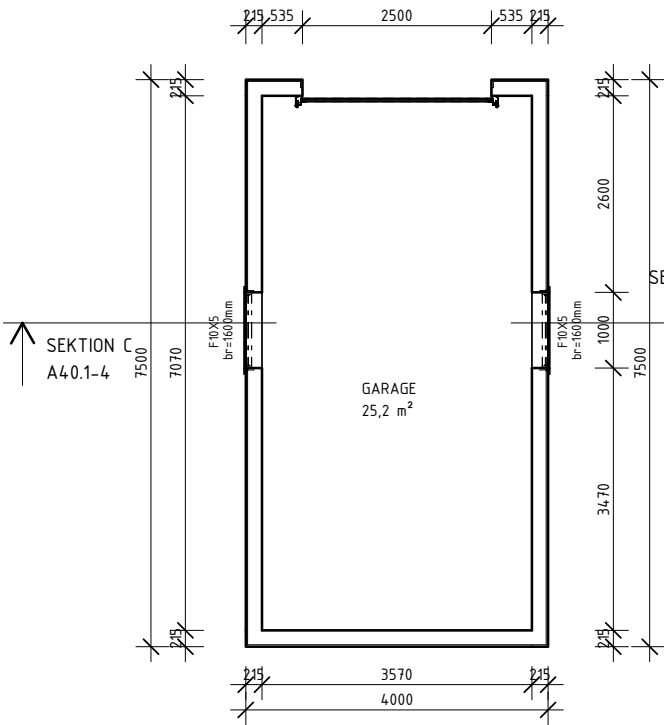


GARAGE

1 : 100

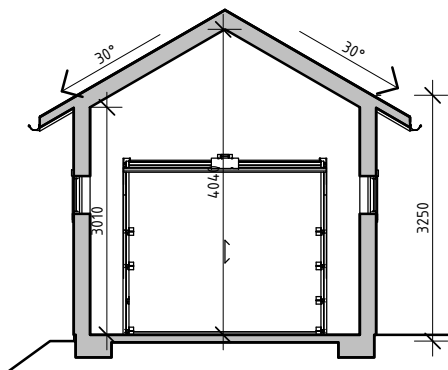


SEKTION C

1 : 100

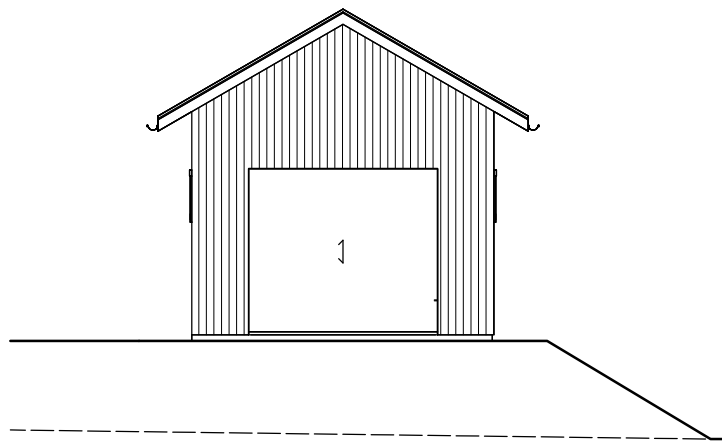


Fasad mot Söder

1 : 100

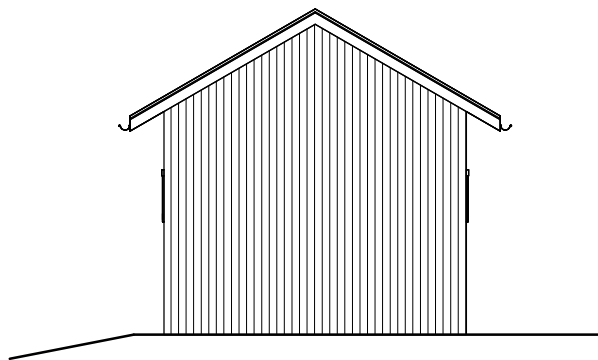


Fasad mot Norr

1 : 100

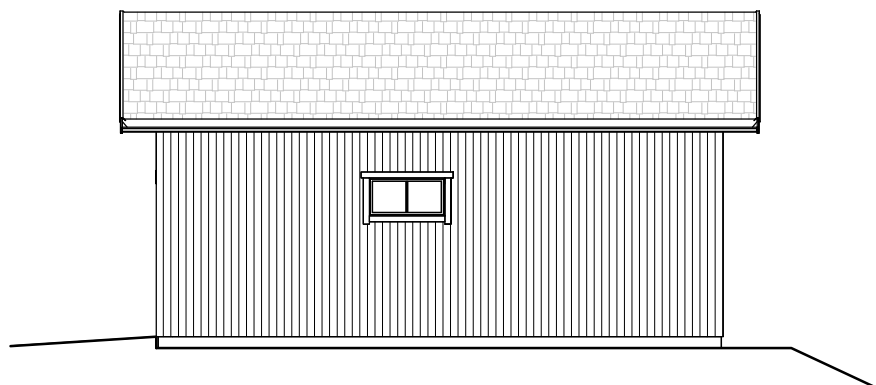


Fasad mot Öster

1 : 100

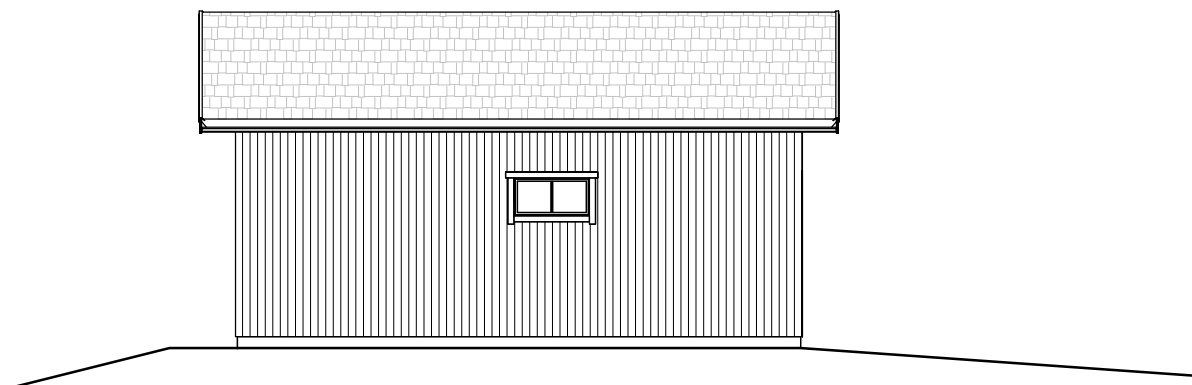

Fasad mot Väster

1 : 100

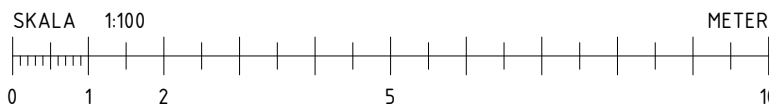

FÖRKLARINGAR OCH FÖRESKRIFTER

ALLA MÅTT I MILLIMETER DÅ EJ ANNAT ANGES.

UTV.FÄRGSÄTTNING

FASAD: STÅENDE TRÄPANEL, NCS S 0500-N, vit

TAK : TVÅKUPIG TAKPANNA SVART

DÖRRAR: ALU, Antracitgrå RAL 7016

FÖNSTER & TRÖSKELBLECK: Antracitgrå RAL 7016

PLÅT, STUPRÖR OCH HÄNGRÄNNOR: Antracitgrå RAL 7016

YTTERDÖRR ENTRÉ: Trä, Antracitgrå RAL 7016

BEFINTLIG MARK LINJE - - - - -
BLIVANDE MARK LINJE —————

BYGGLOVSHANDLING



Gamla Almedalsvägen 29,
412 63 Göteborg
Telefon: 031-713 77 71
E-post: info@archline.se

UPPDRAG.NR 1001	KONSTR. AV AMZ	GRANSKAD AMZ
DATUM 2024-10-20	HANDLÄGGARE A.MEHDIZADE, ARKITEKT- SAR/MSA	

MÖLNDALS STAD
DVÄRRED 4:20

PARHUS BLIVANDE UTSEENDE



GARAGE -A

SKALA 1 : 100 (A3)	NUMMER A40.1-4	BET
-----------------------	-------------------	-----

2025-09-01 11:41:05 G:\Delade enheter\Archline\Projekt\900-1000\1001-Armen\01 RITNINGAR\02 REVIT\1001-2024\1024.rvt

FÖRKLARINGAR OCH FÖRESKRIFTER

ALLA MÅTT I MILLIMETER DÅ EJ ANNAT ANGES.

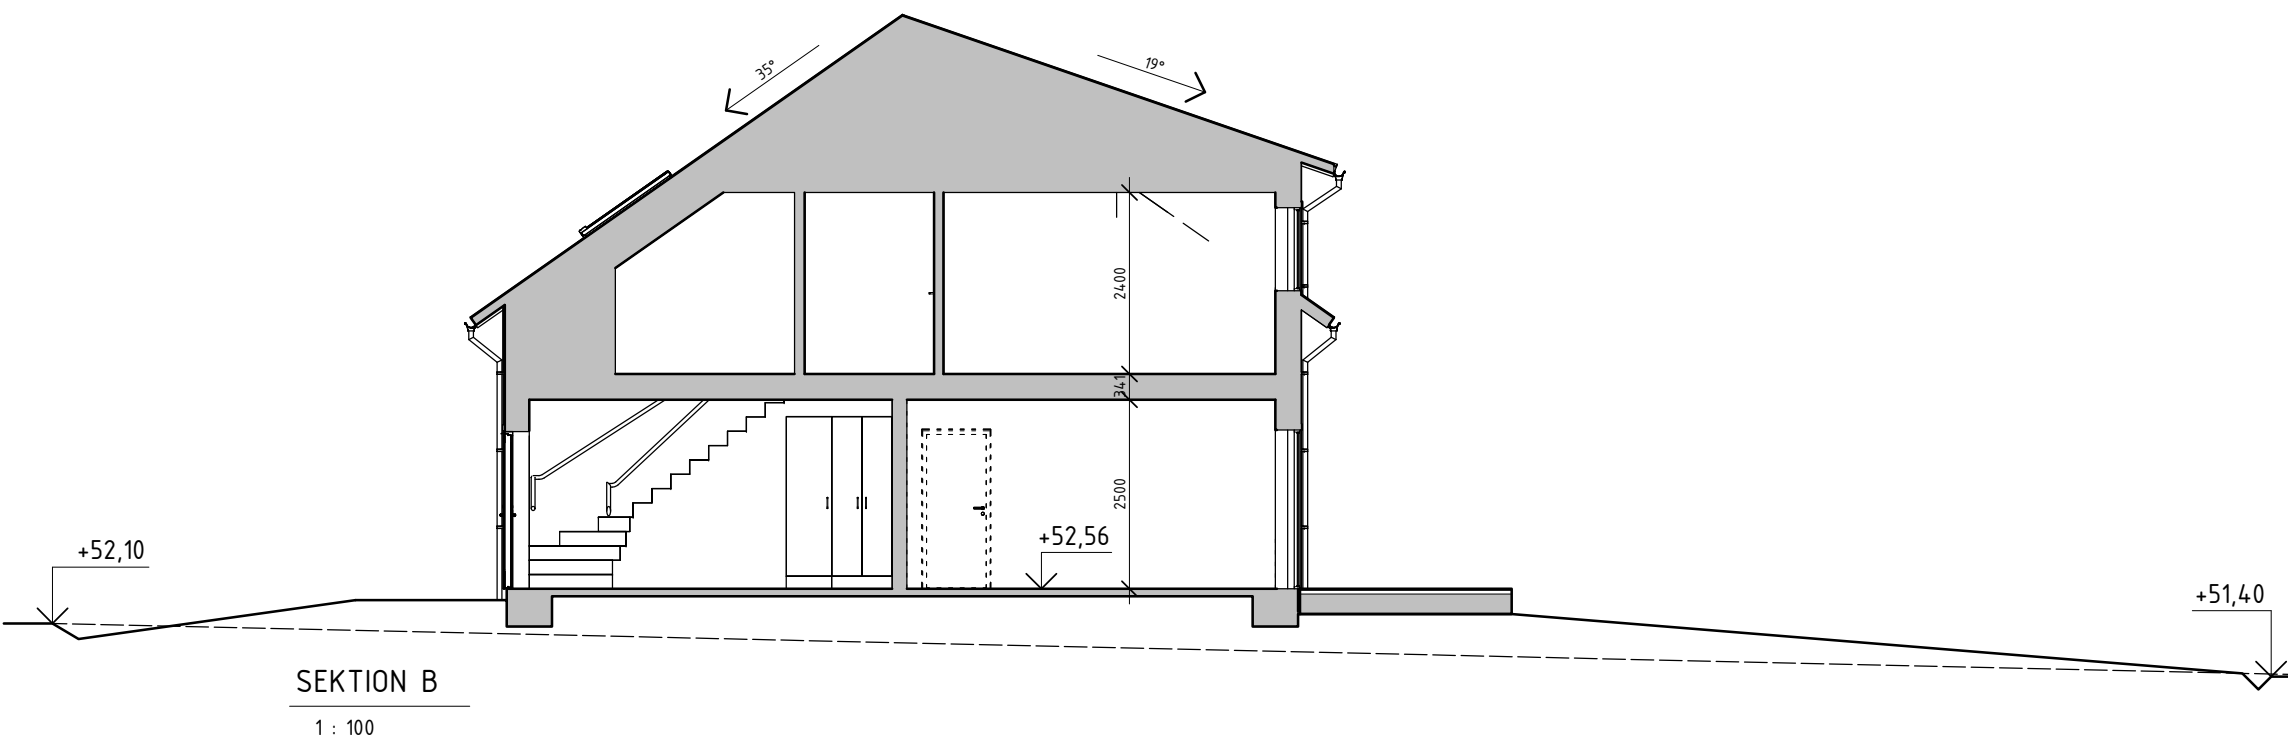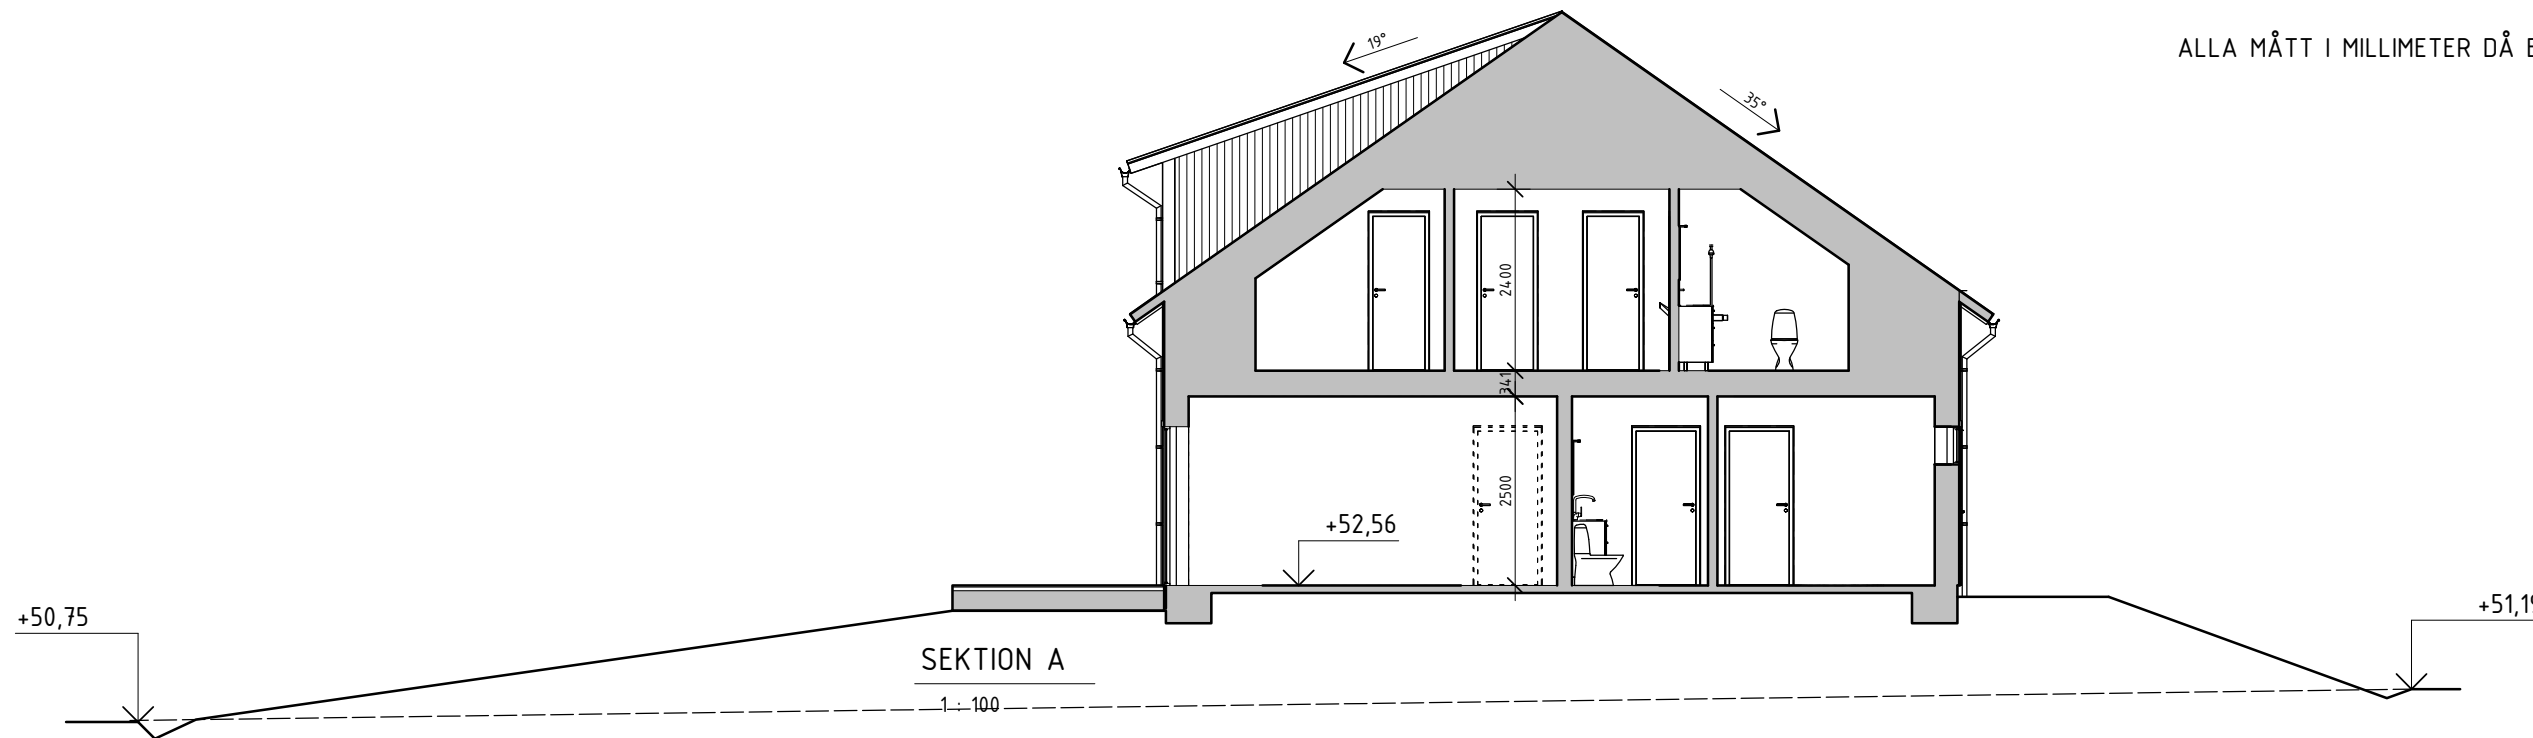

BN 2024-000702

BET	ANT	ÄNDRINGEN AVSER	DATUM	SIGN

BYGGLOVSHANDLING



Gamla Almedalsvägen 29,
412 63 Göteborg
Telefon: 031-713 77 71
E-post: info@archline.se


UPPDRA.G.NR 1001	KONSTR. AV AMZ	GRANSKAD AMZ
DATUM 2025-09-11	HANDLÄGGARE A.MEHIZADE, ARKITEKT-	SAR/MSA

MÖLNDALS STAD
DVÄRRED 4:20

PARHUS BLIVANDE UTSEENDE

SEKTION A & B

SKALA 1 : 100 (A3)	NUMMER A40.2-1	BET
-----------------------	-------------------	-----

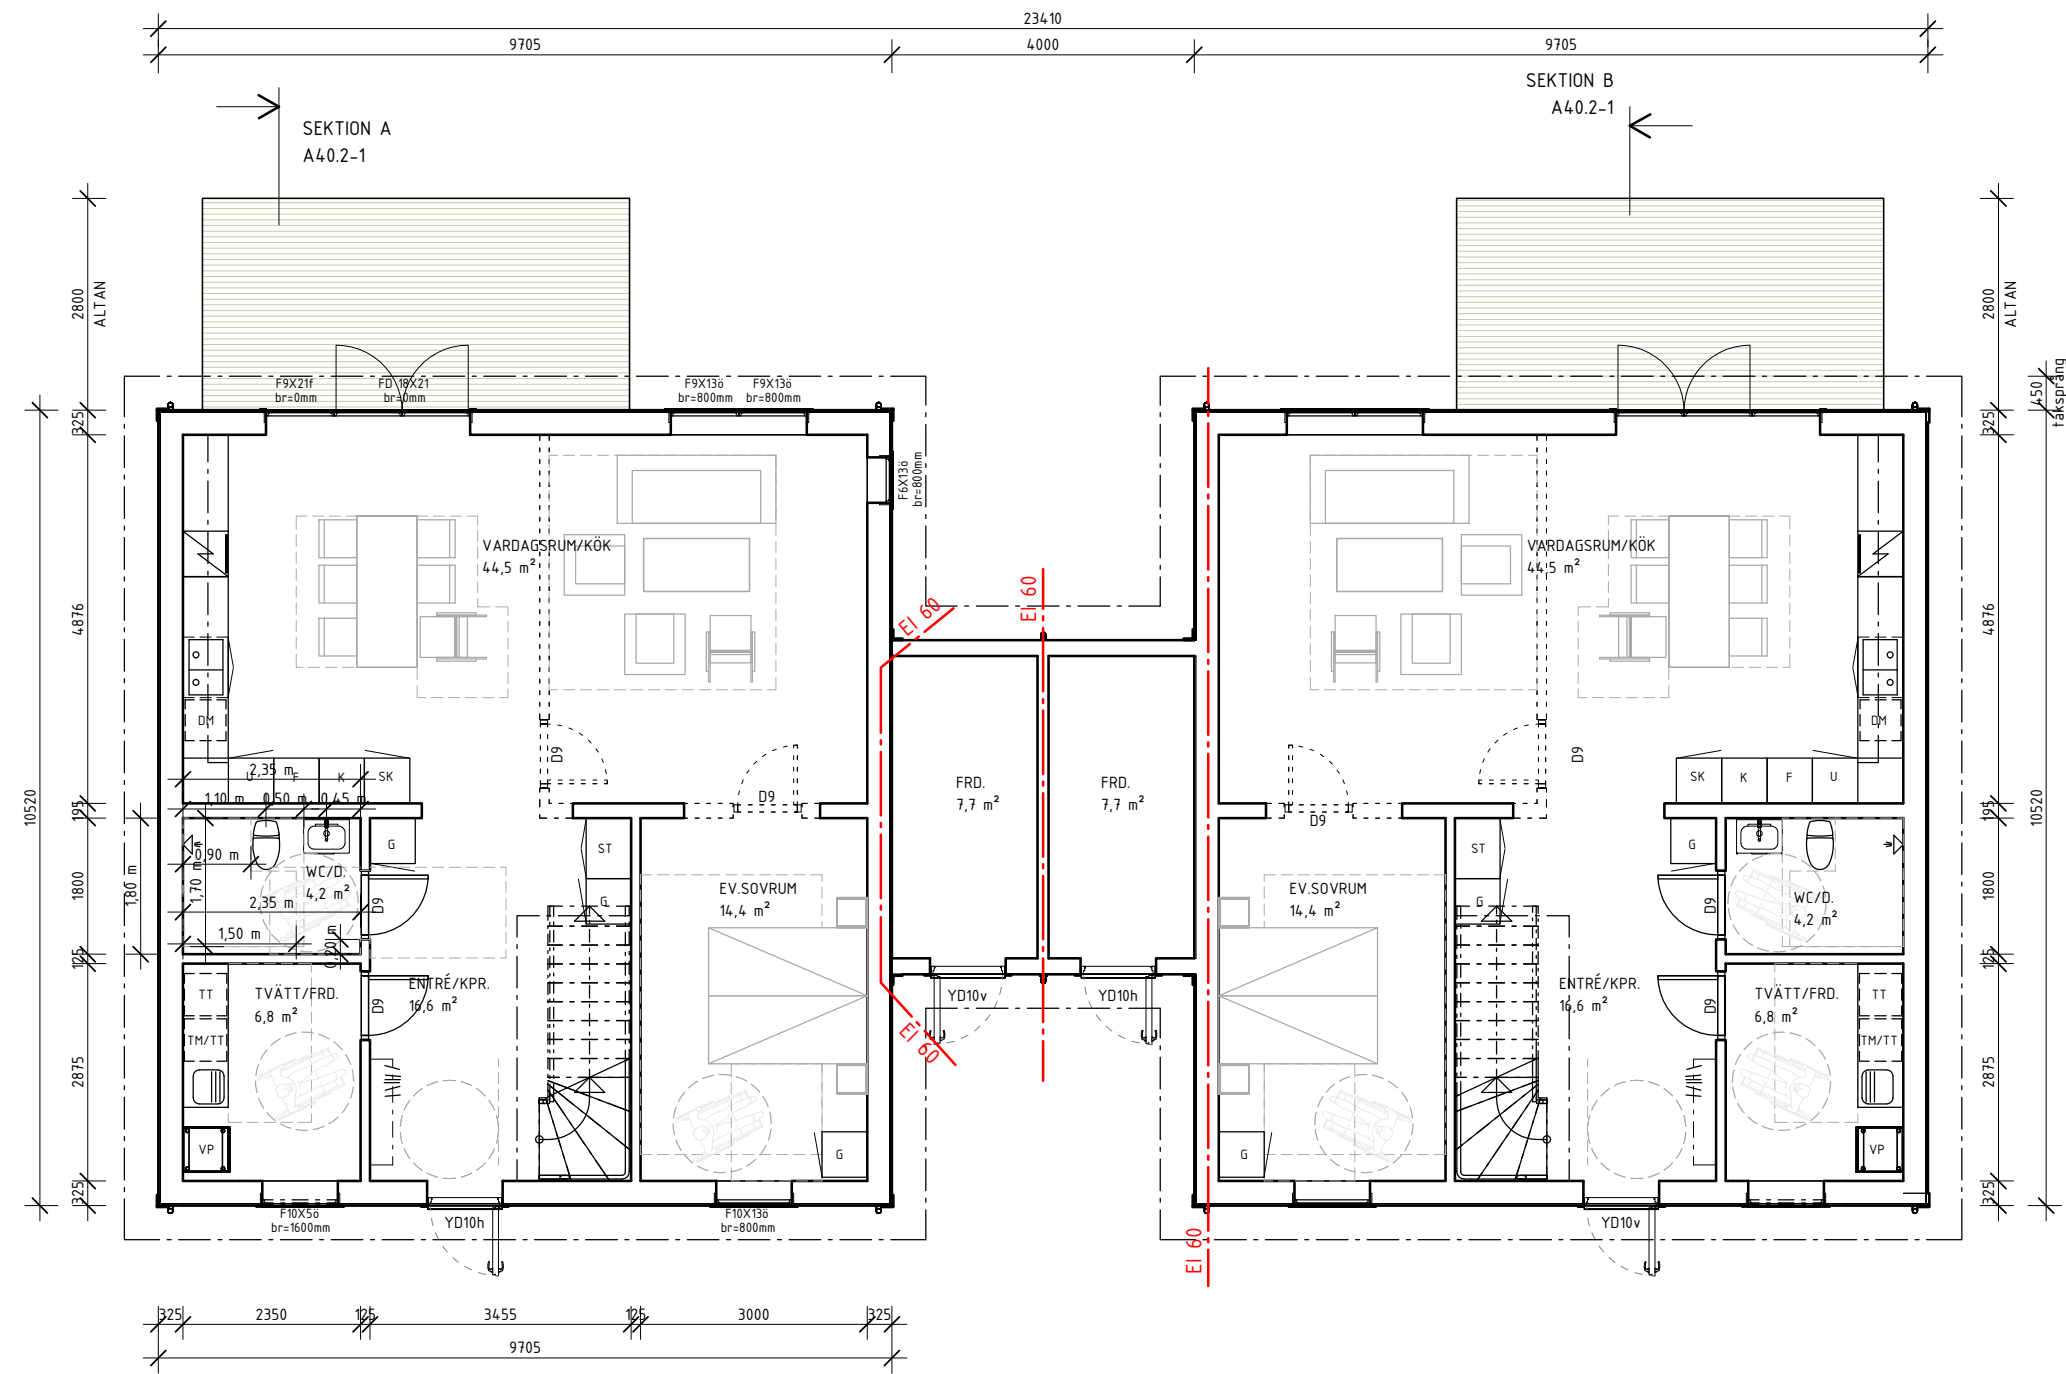


ENTRÉPLAN
1 : 100



FÖRKLARINGAR OCH FÖRESKRIFTER

ALLA MÅTT I MILLIMETER DÅ EJ ANNAT ANGES.

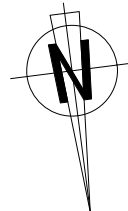


BN 2024-000702

BET	ANT	ÄNDRINGEN AVSER	DATUM	SIGN
BYGGLOVSHANDLING				
		Gamla Almedalsvägen 29, 412 63 Göteborg Telefon: 031-713 77 71 E-post: info@archline.se		
UPPDRA.G.NR 1001	KONSTR. AV AMZ		GRANSKAD AMZ	
DATUM 2025-09-22	HANDLÄGGARE A.MEHDIZADE, ARKITEKT- SAR/MSA			
MÖLNDALS STAD DVÄRRED 4:20				
PARHUS		BLIVANDE UTSEENDE		
ENTRÉPLAN				
SKALA 1 : 100 (A3)	NUMMER A40.1-1			BET

FÖRKLARINGAR OCH FÖRESKRIFTER

ALLA MÅTT I MILLIMETER DÅ EJ ANNAT ANGES.

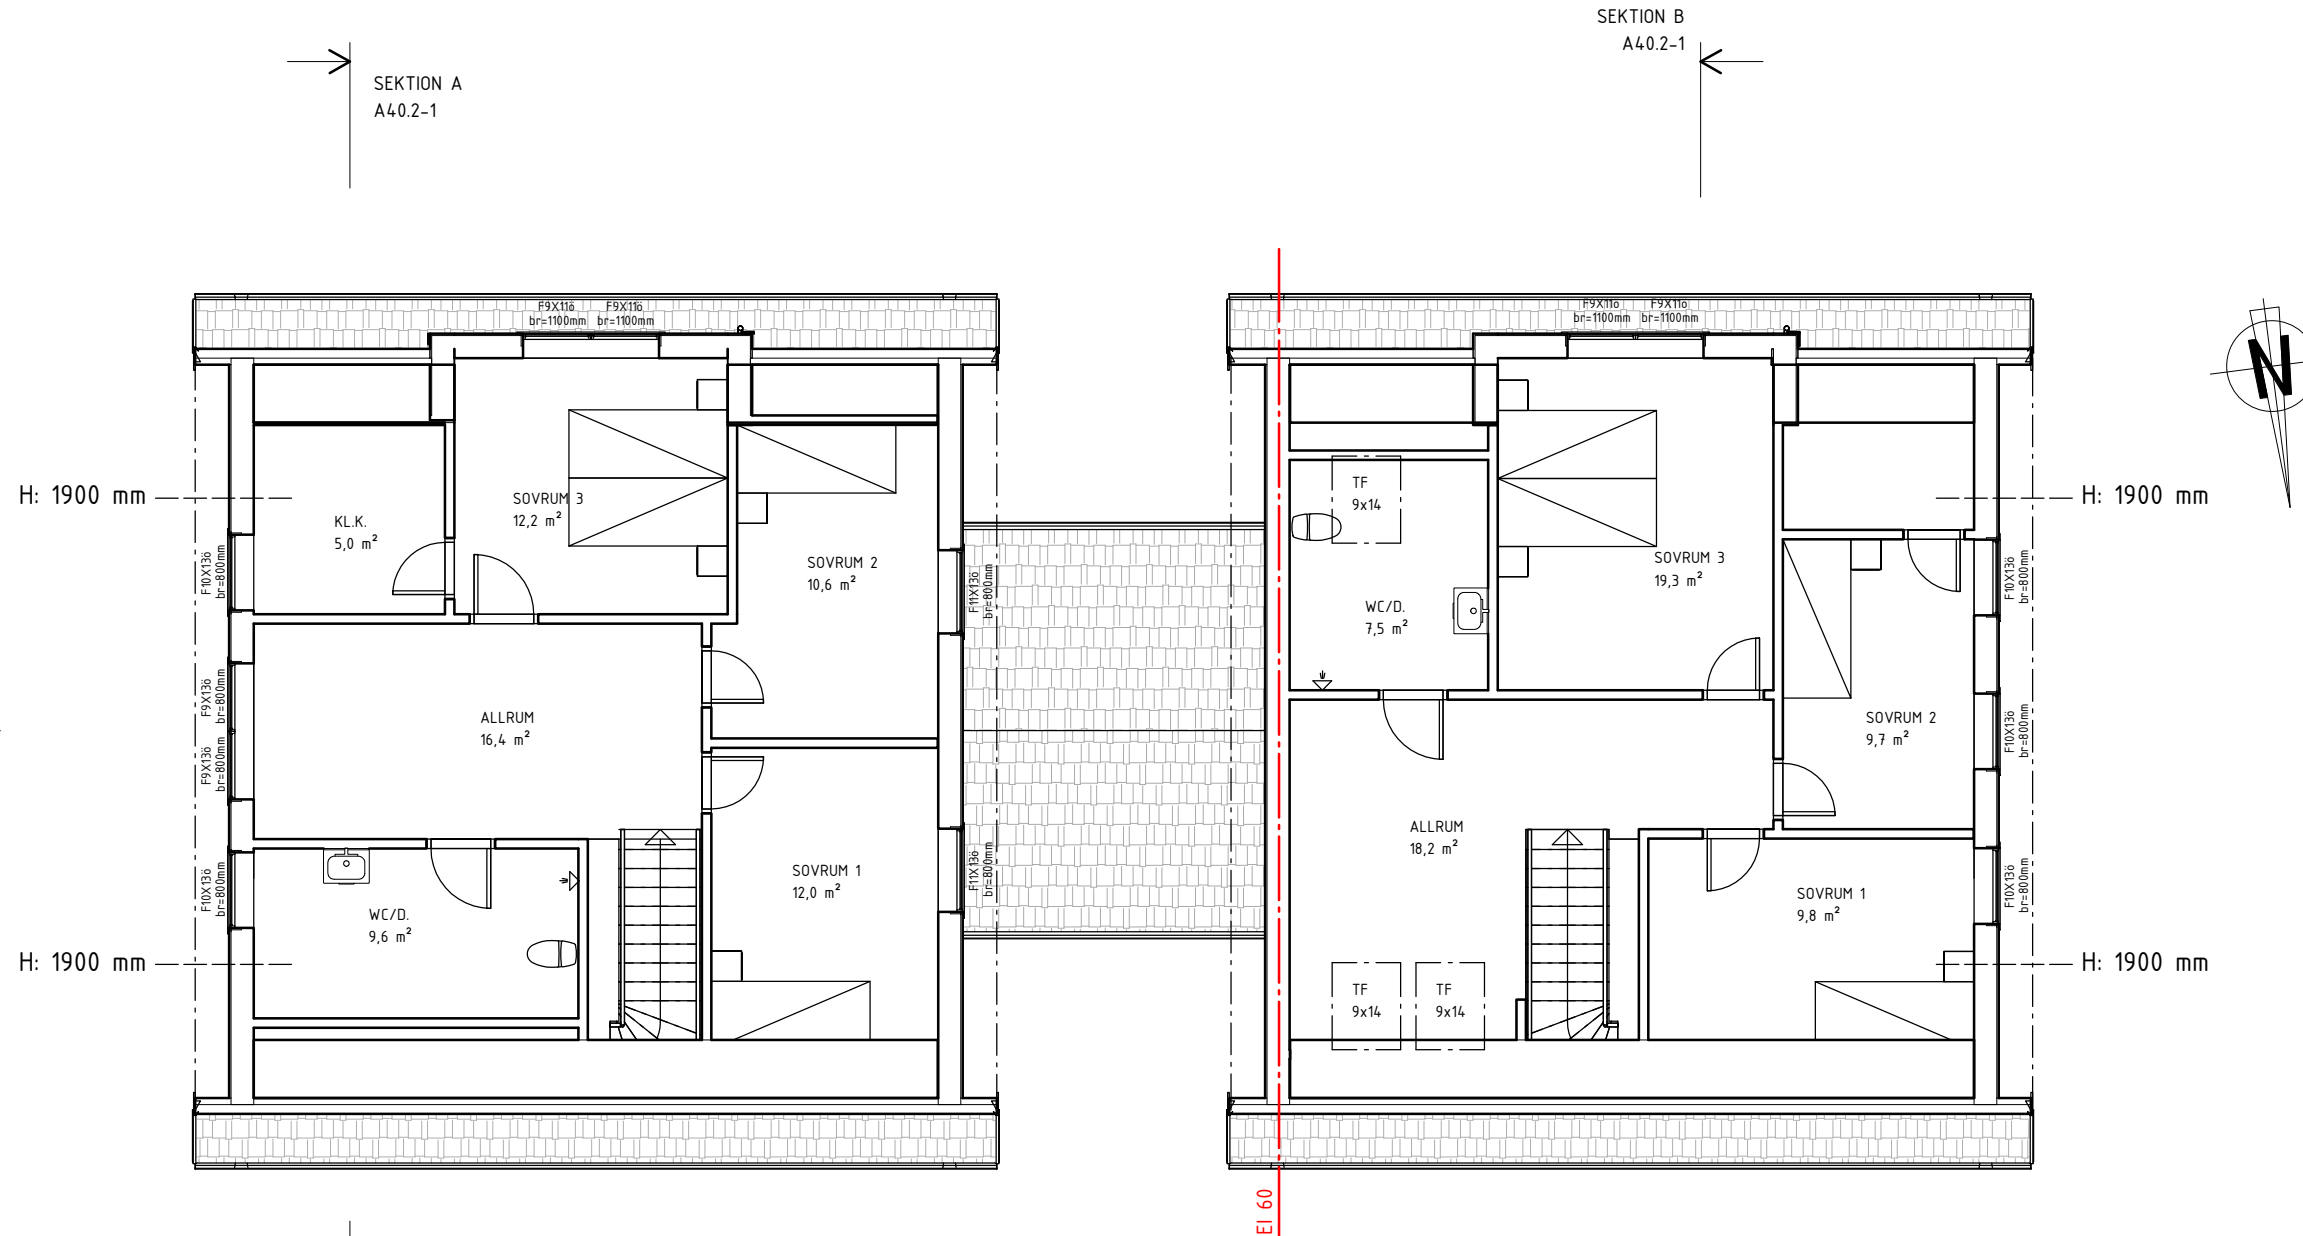

BN 2024-000702

BET	ANT	ÄNDRINGEN AVSER	DATUM	SIGN
BYGGLOVSHANDLING				
		Gamla Almedalsvägen 29, 412 63 Göteborg Telefon: 031-713 77 71 E-post: info@archline.se		
UPPDRA.G.NR 1001	KONSTR. AV AMZ		GRANSKAD AMZ	
DATUM 2025-09-11	HANDLÄGGARE A.MEHIZADE, ARKITEKT- SAR/MSA			
MÖLNDALS STAD DVÄRRED 4:20				
PARHUS		BLIVANDE UTSEENDE		
ÖVREPLAN				
SKALA 1 : 100 (A3)	NUMMER A40.1-2			BET