


LGH 0132


3 RoK | ca 73 m² | FRD i källare ca 3 m²

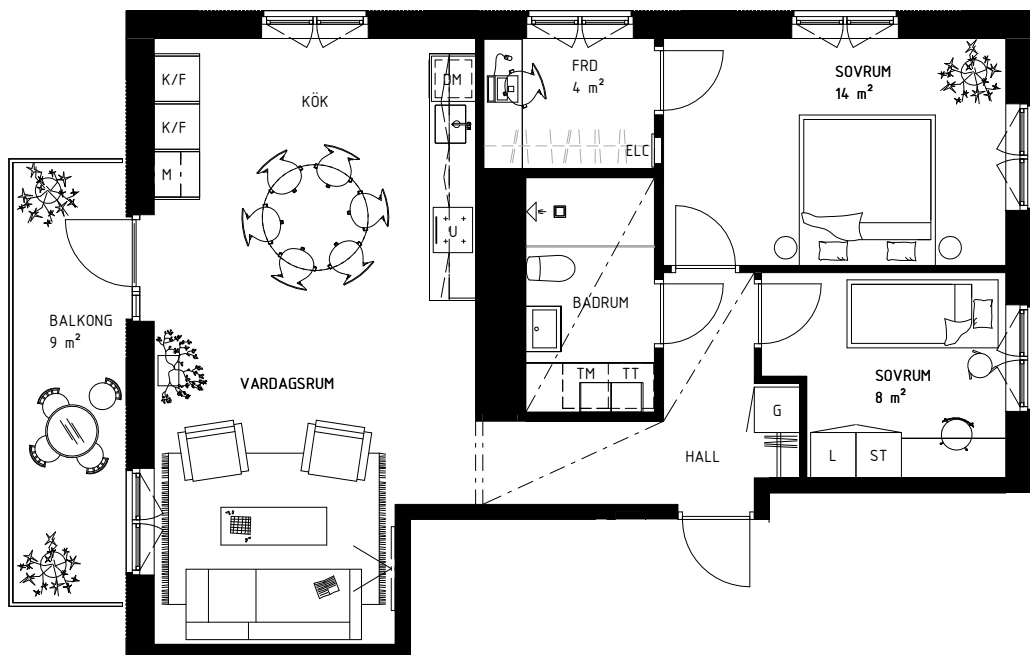

0m 5m SKALA 1:100 (A4)

FÖRKLARINGAR

	Kapphylla/Klädstång		Kyl/Frys		Tvättmaskin
	Garderob		Diskmaskin		Torktumlare
	Linneskåp		Spishäll		Kombimaskin
	Städsåp		Mikro		Undertak
	Elcentral/TV/IT		Ugn		Plats för förvaring
	Klädkammare		Kombiugn		
	Förberett för TV/Datauttag				

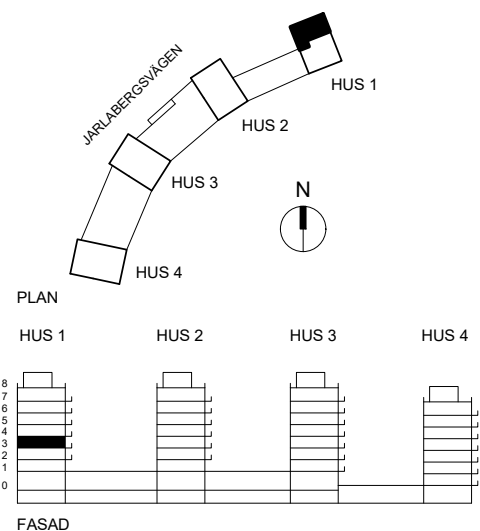

Fönsterhöjd ca 1.6 m / Bröstningshöjd ca 0.6 m
Fönsterdörrhöjd inkl sidoljus: ca 2.2 m
Rumshöjd i lägenhet: ca 2.6 m.
Undertak samt ev. kanalinklädnader: ca 2.3 m över golv.
Lokala avvikelser kan förekomma. Eventuella revideringar kan ske.