


LGH 0181

3 RoK | ca 86 m² | FRD i källare ca 4 m²

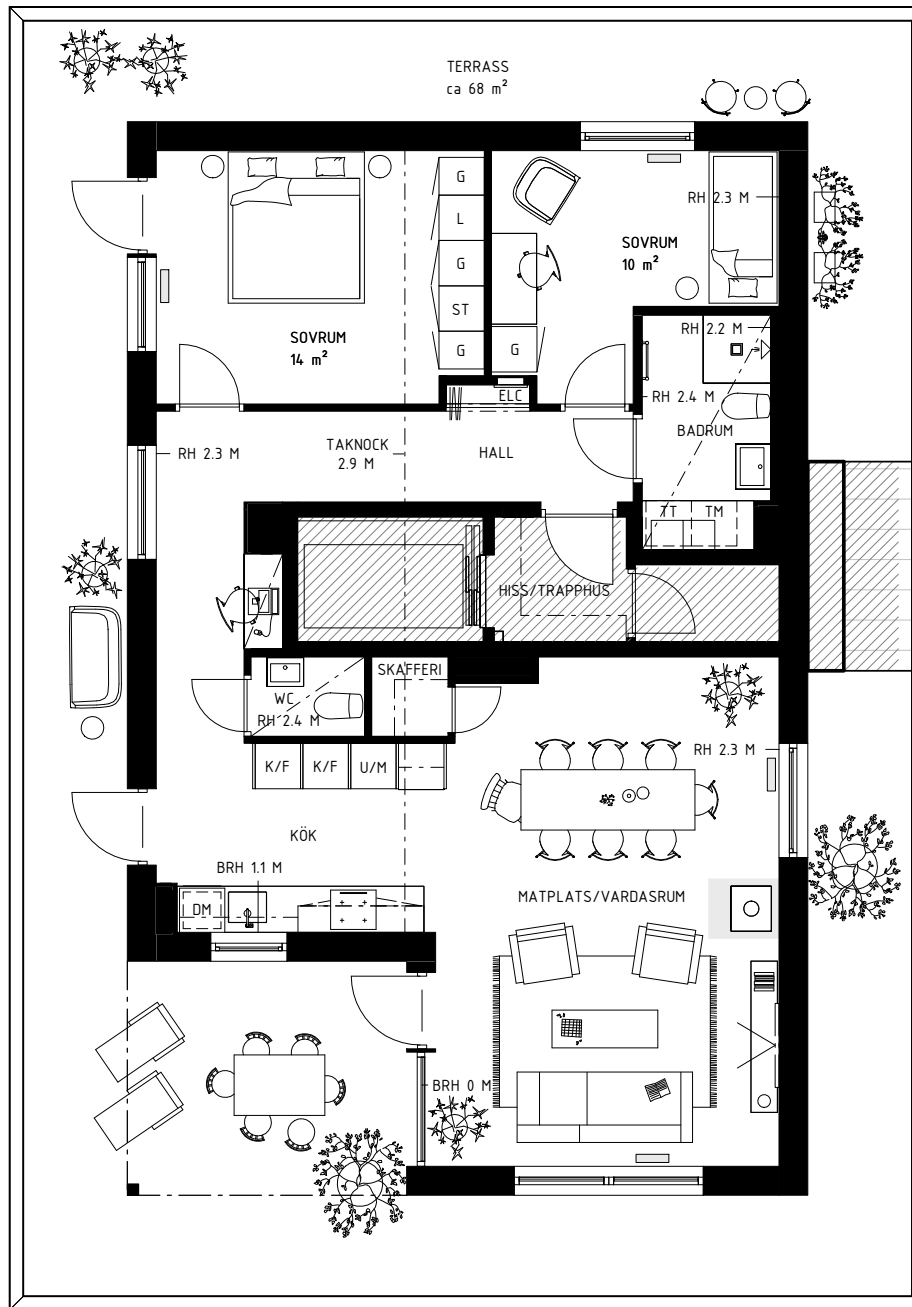

0m 5m SKALA 1:100 (A4)

FÖRKLARINGAR

	Kapphylla/Klädstång		Kyl/Frys		Kombiugn
	Garderob		Diskmaskin		Spishäll
	Linneskåp		Ugn/mikro i högskåp		Tvättmaskin
	Städsåp		Mikro		Torktumlare
	Elcentral/TV/IT		Ugn		Kombimaskin
	Klädkammare		Rumshöjd		Undertak
	Förberett för TV/Datauttag		Bröstningshöjd		Braskamin

Fönsterhöjd ca 1.6 m / Bröstningshöjd ca 0.6 m
Fönsterdörrhöjd inkl sidoljus: ca 2.2 m
Undertak samt ev. kanalinklädnader: ca 2.3 m över golv.
Ventilationsdon i golv:
Lokala avvikelser kan förekomma. Eventuella revideringar kan ske.

