


## LGH 0241


4 RoK | ca 92 m<sup>2</sup> | FRD i källare ca 4 m<sup>2</sup>

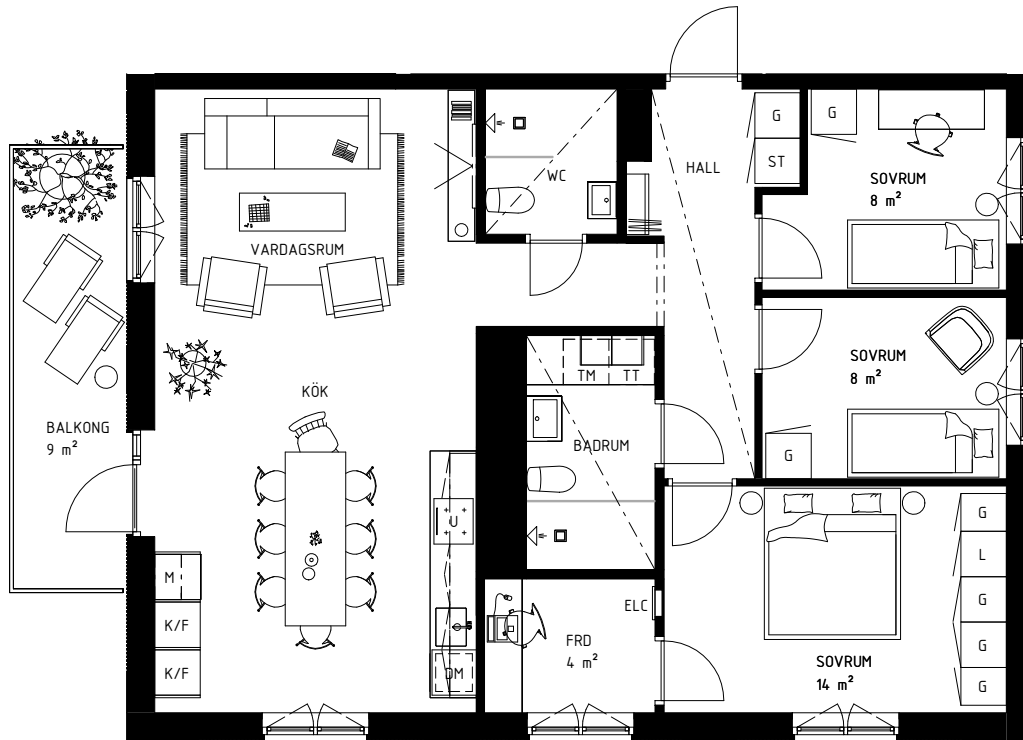

0m 5m SKALA 1:100 (A4)

### FÖRKLARINGAR

|  |                            |  |            |  |                     |
|--|----------------------------|--|------------|--|---------------------|
|  | Kapphylla/Klädstång        |  | Kyl/Frys   |  | Tvättmaskin         |
|  | Garderob                   |  | Diskmaskin |  | Torktumlare         |
|  | Linneskåp                  |  | Spishäll   |  | Kombimaskin         |
|  | Städsåp                    |  | Mikro      |  | Undertak            |
|  | Elcentral/TV/IT            |  | Ugn        |  | Plats för förvaring |
|  | Klädkammare                |  | Kombiugn   |  |                     |
|  | Förberett för TV/Datauttag |  |            |  |                     |

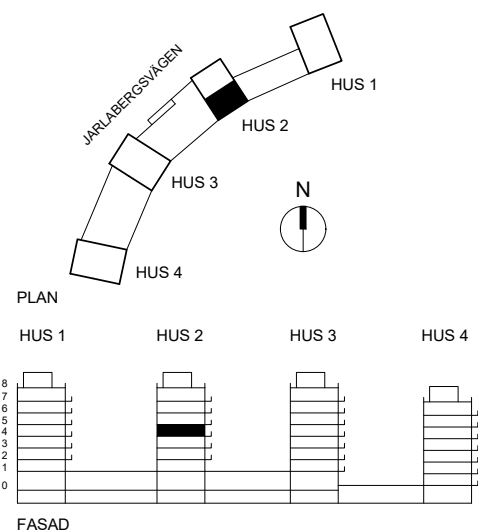

Fönsterhöjd ca 1.6 m / Bröstningshöjd ca 0.6 m  
Fönsterdörrhöjd inkl sidoljus: ca 2.2 m  
Rumshöjd i lägenhet: ca 2.6 m.  
Undertak samt ev. kanalinklädnader: ca 2.3 m över golv.  
Lokala avvikelser kan förekomma. Eventuella revideringar kan ske.