


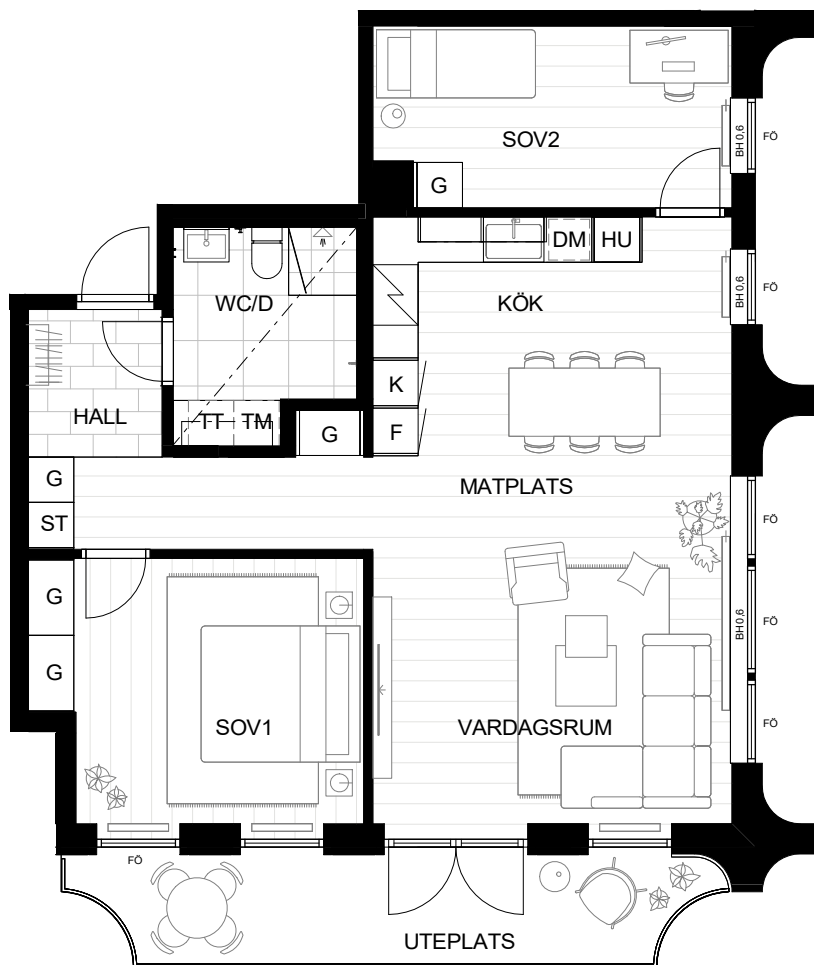

0 1 2 3 4 5 SKALA 1:100 (A4)


LJUSABLICK

LGH 2-1102


PLAN 1

3 RoK 84 kvm

Totalyta uteplats ca 12 kvm

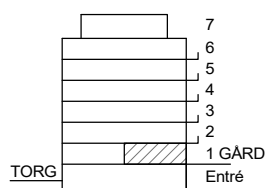

Rumshöjd i lägenhet ca 3,2 m (i badrum ca 2,6 m).
Fönster ner till golv om inget annat anges.

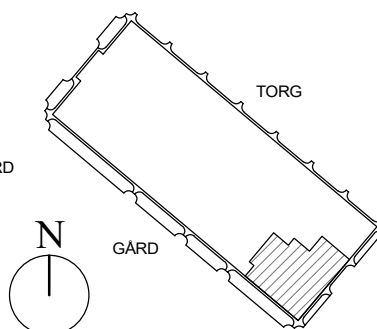

PATRIAM

HERMANSSON
HILLER
LUNDBERG

Lokala avvikelser kan förekomma.
Revideringar kan komma att ske.
Ytangelser är preliminära. Mönster för
golv avser riktning, ej exakt läggning.
2025-12-17