


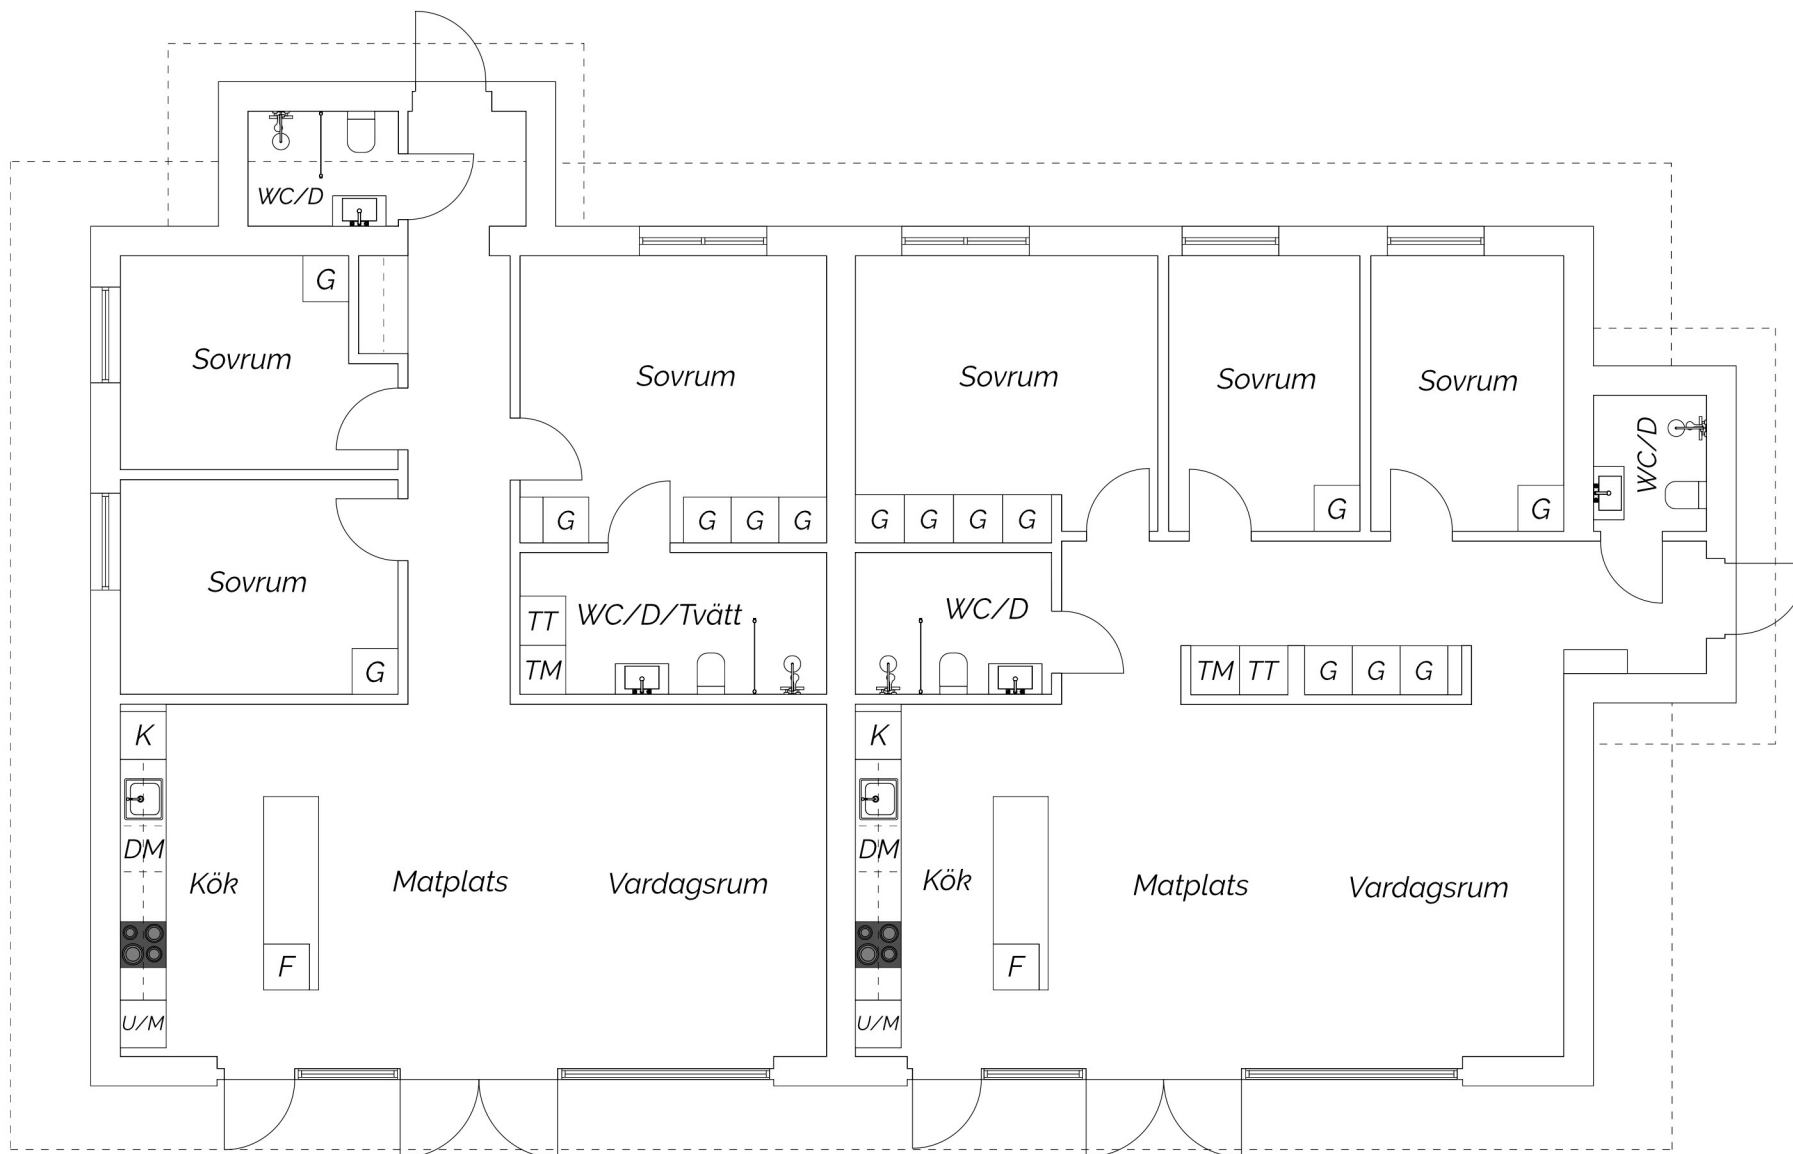

Lägenheter 1, 3 och 5.

Lägenheter 2, 4 och 6.