


4 rok
90 kvm



Våning: 6
Lägenhetsnr: 11601

23.04.04

- Tre sovrum och plats för ljus avgränsad arbetsplats
- Badrum med tvättmöjligheter och Gäst WC
- Rymlig balkong som vetter mot öster

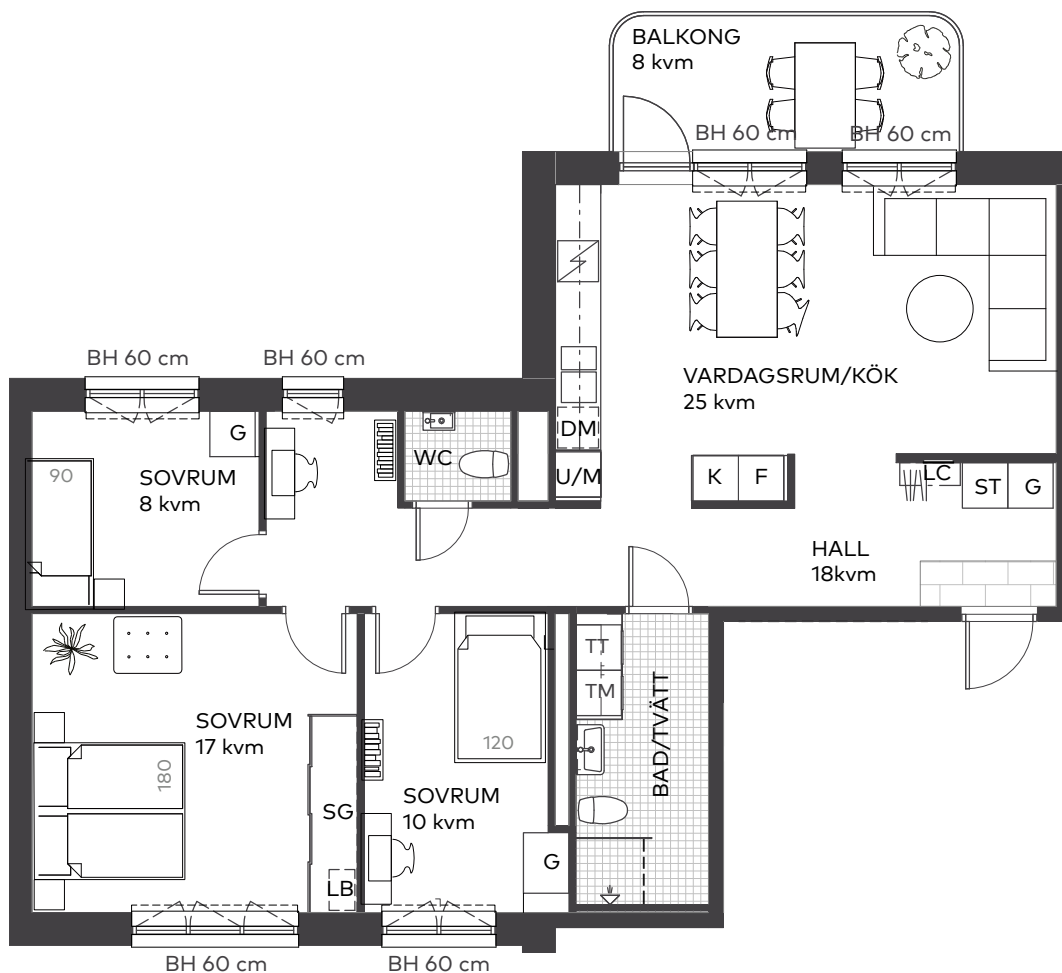

Takhöjd 2,5 m, om inget annat anges.
I lägenheten monteras vattenburna radiatorer.


Skala 1:100




Teckenförklaringar

BH	Bröstningshöjd
G	Garderob
SG	Skjutdörrsgarderob
LB	Linnebackar
LC	Lägenhetscentral
ST	Städsåp
K	Kyl
F	Frys
DM	Diskmaskin
U/M	Ugn och mikro i högskåp
TM	Tvättmaskin
TT	Torktumlare
----	Radiatorer

Lägenhetens placering – våningsplan

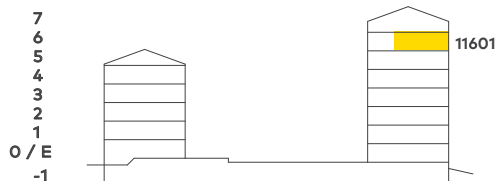

Lägenhetens placering i huset Pilen visar trapphusets entré

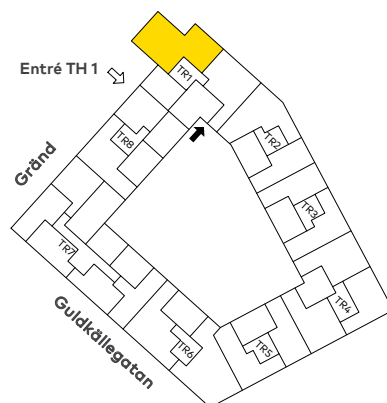

Bostadsrättsföreningen förbehåller sig rätten till ändringar i utförande. Lägenheterna är uppmätta på ritning och variation kan förekomma vid fysisk uppmätning.

MAGNOLIA

