


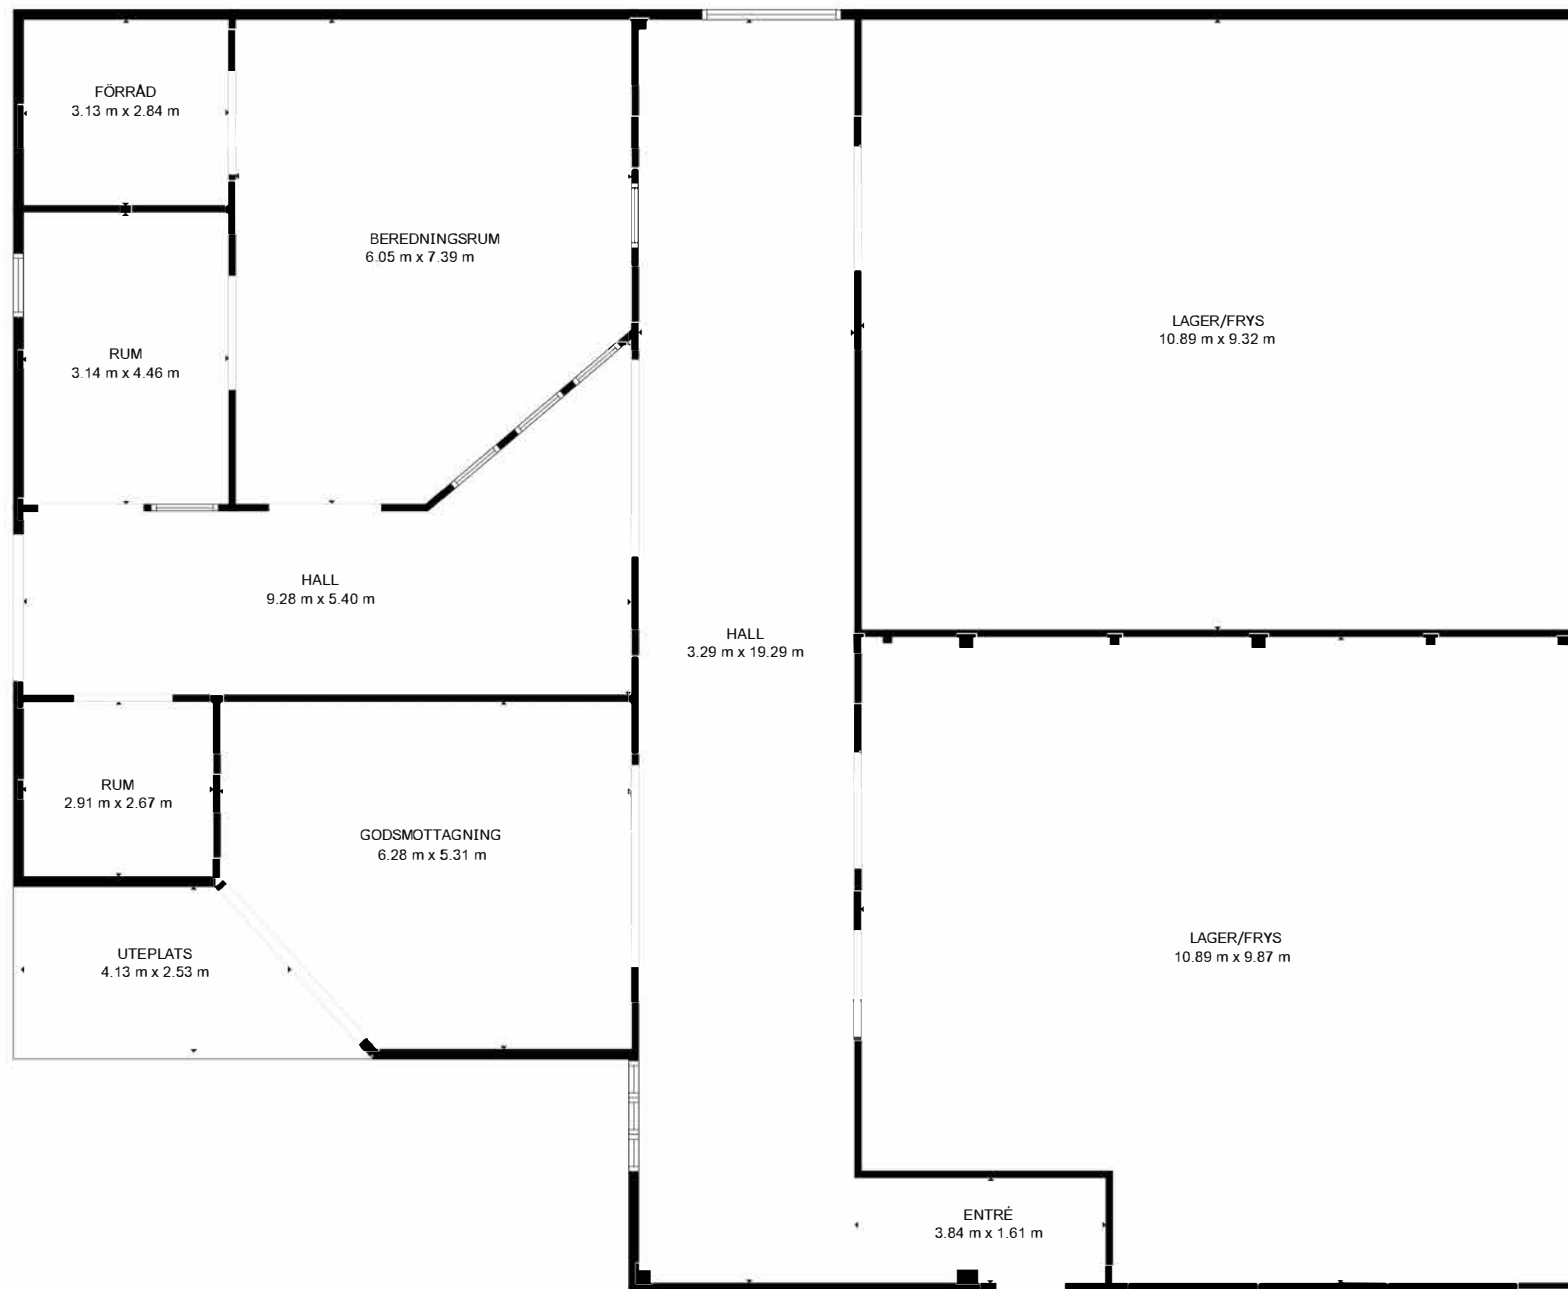

TOTAL: 412 m2
PLAN 1: 412 m2
EXKLUDERAD YTA: UTEPLATS: 11 m2

MÅTTEN BERÄKNAS MED CUBICASATEKNOLOGI. DE ANSES VARA MYCKET TILLFÖRLITLIGA MEN INTE GARANTERADE.