



PLAN 1
MÖRK BTA: 17 m²
LJUS BTA: 98 m²
BYA: 118 m²
BOA: 101 m²

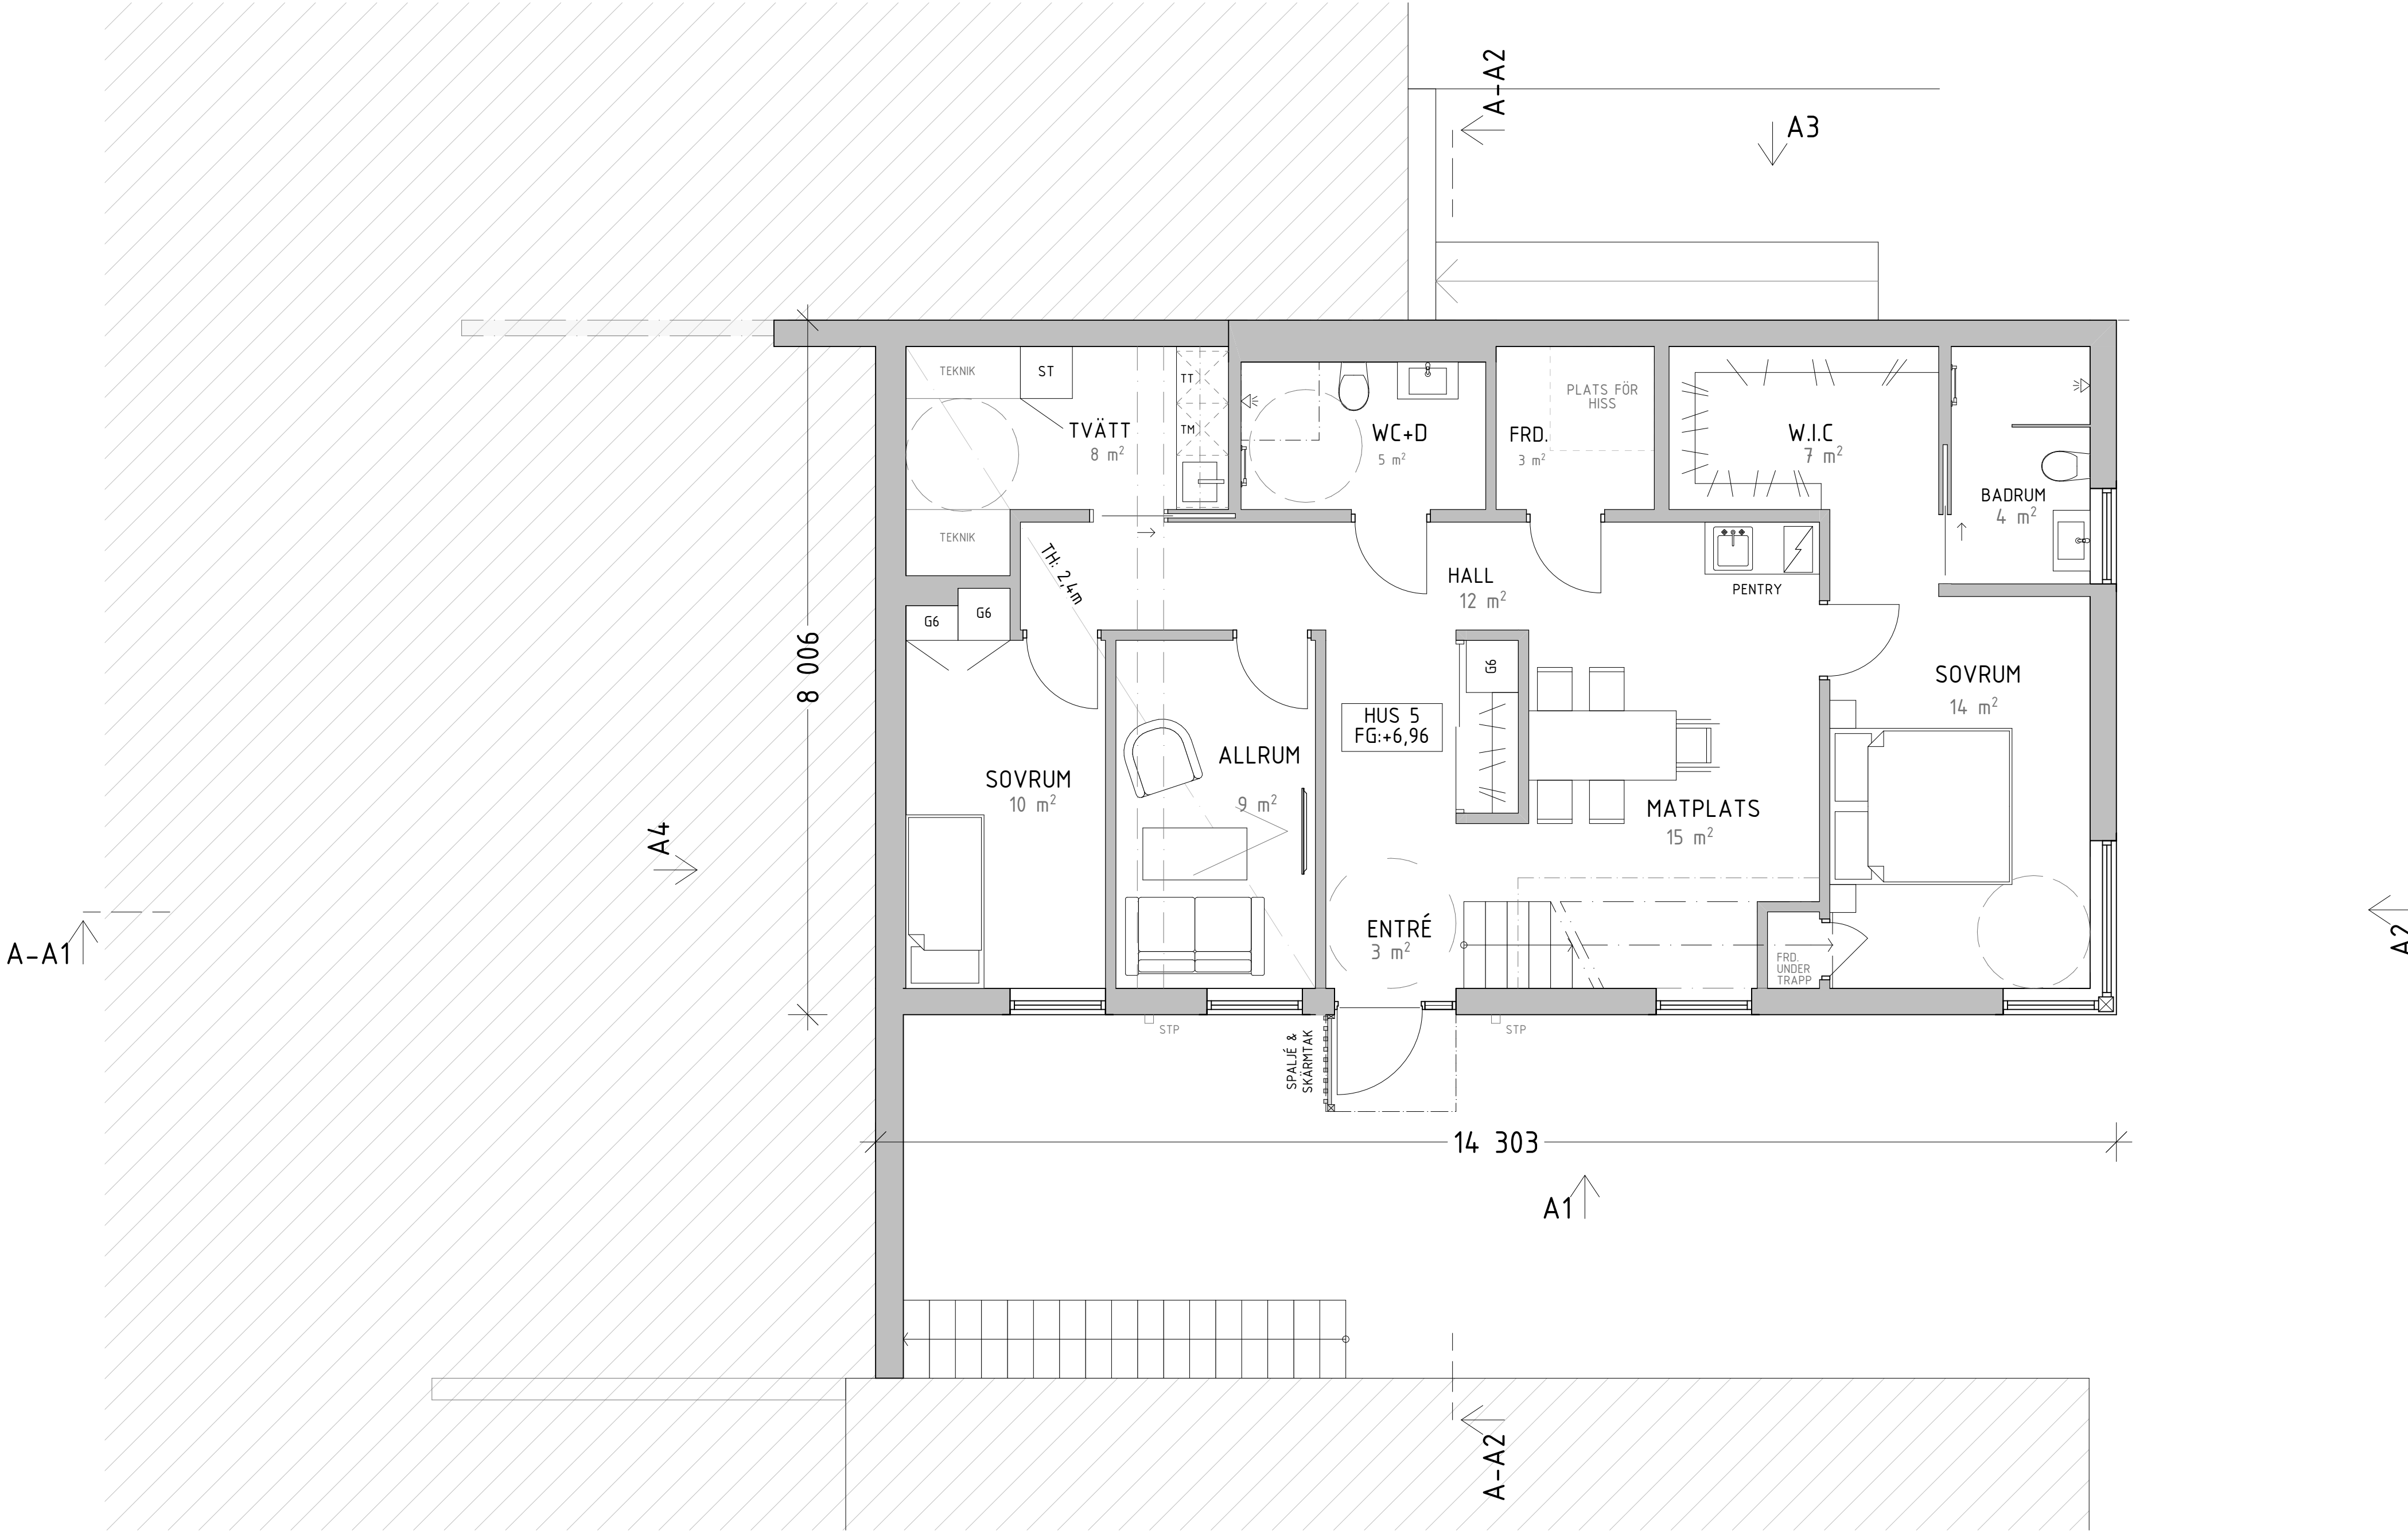

Plan 1
1:50


BET	ÄNDRING AVSER	DATUM	Sign.
BYGGLOV			
BROTTKÄRR 524:1			
KÄNSLA & FÖRNUFT			
BYGG- HERR	RITAD AV		
UPPDRAG NR	KA	HANDLAGGARE	
DATUM	ANSVÄRIG		
2024 04 24			
NYBYGGNATION AV KJEDJEHUS			
BROTTKÄRR 524:1			
HUS 5			
PLAN 01, SUTERRÄNGVÄNING			
SKALA A1 1:50	A3 1:100	NUMMER A-40-1-510	BET

PLAN 2
BTA: 90 m²
BYA: 115 m²
BOA: 79 m²

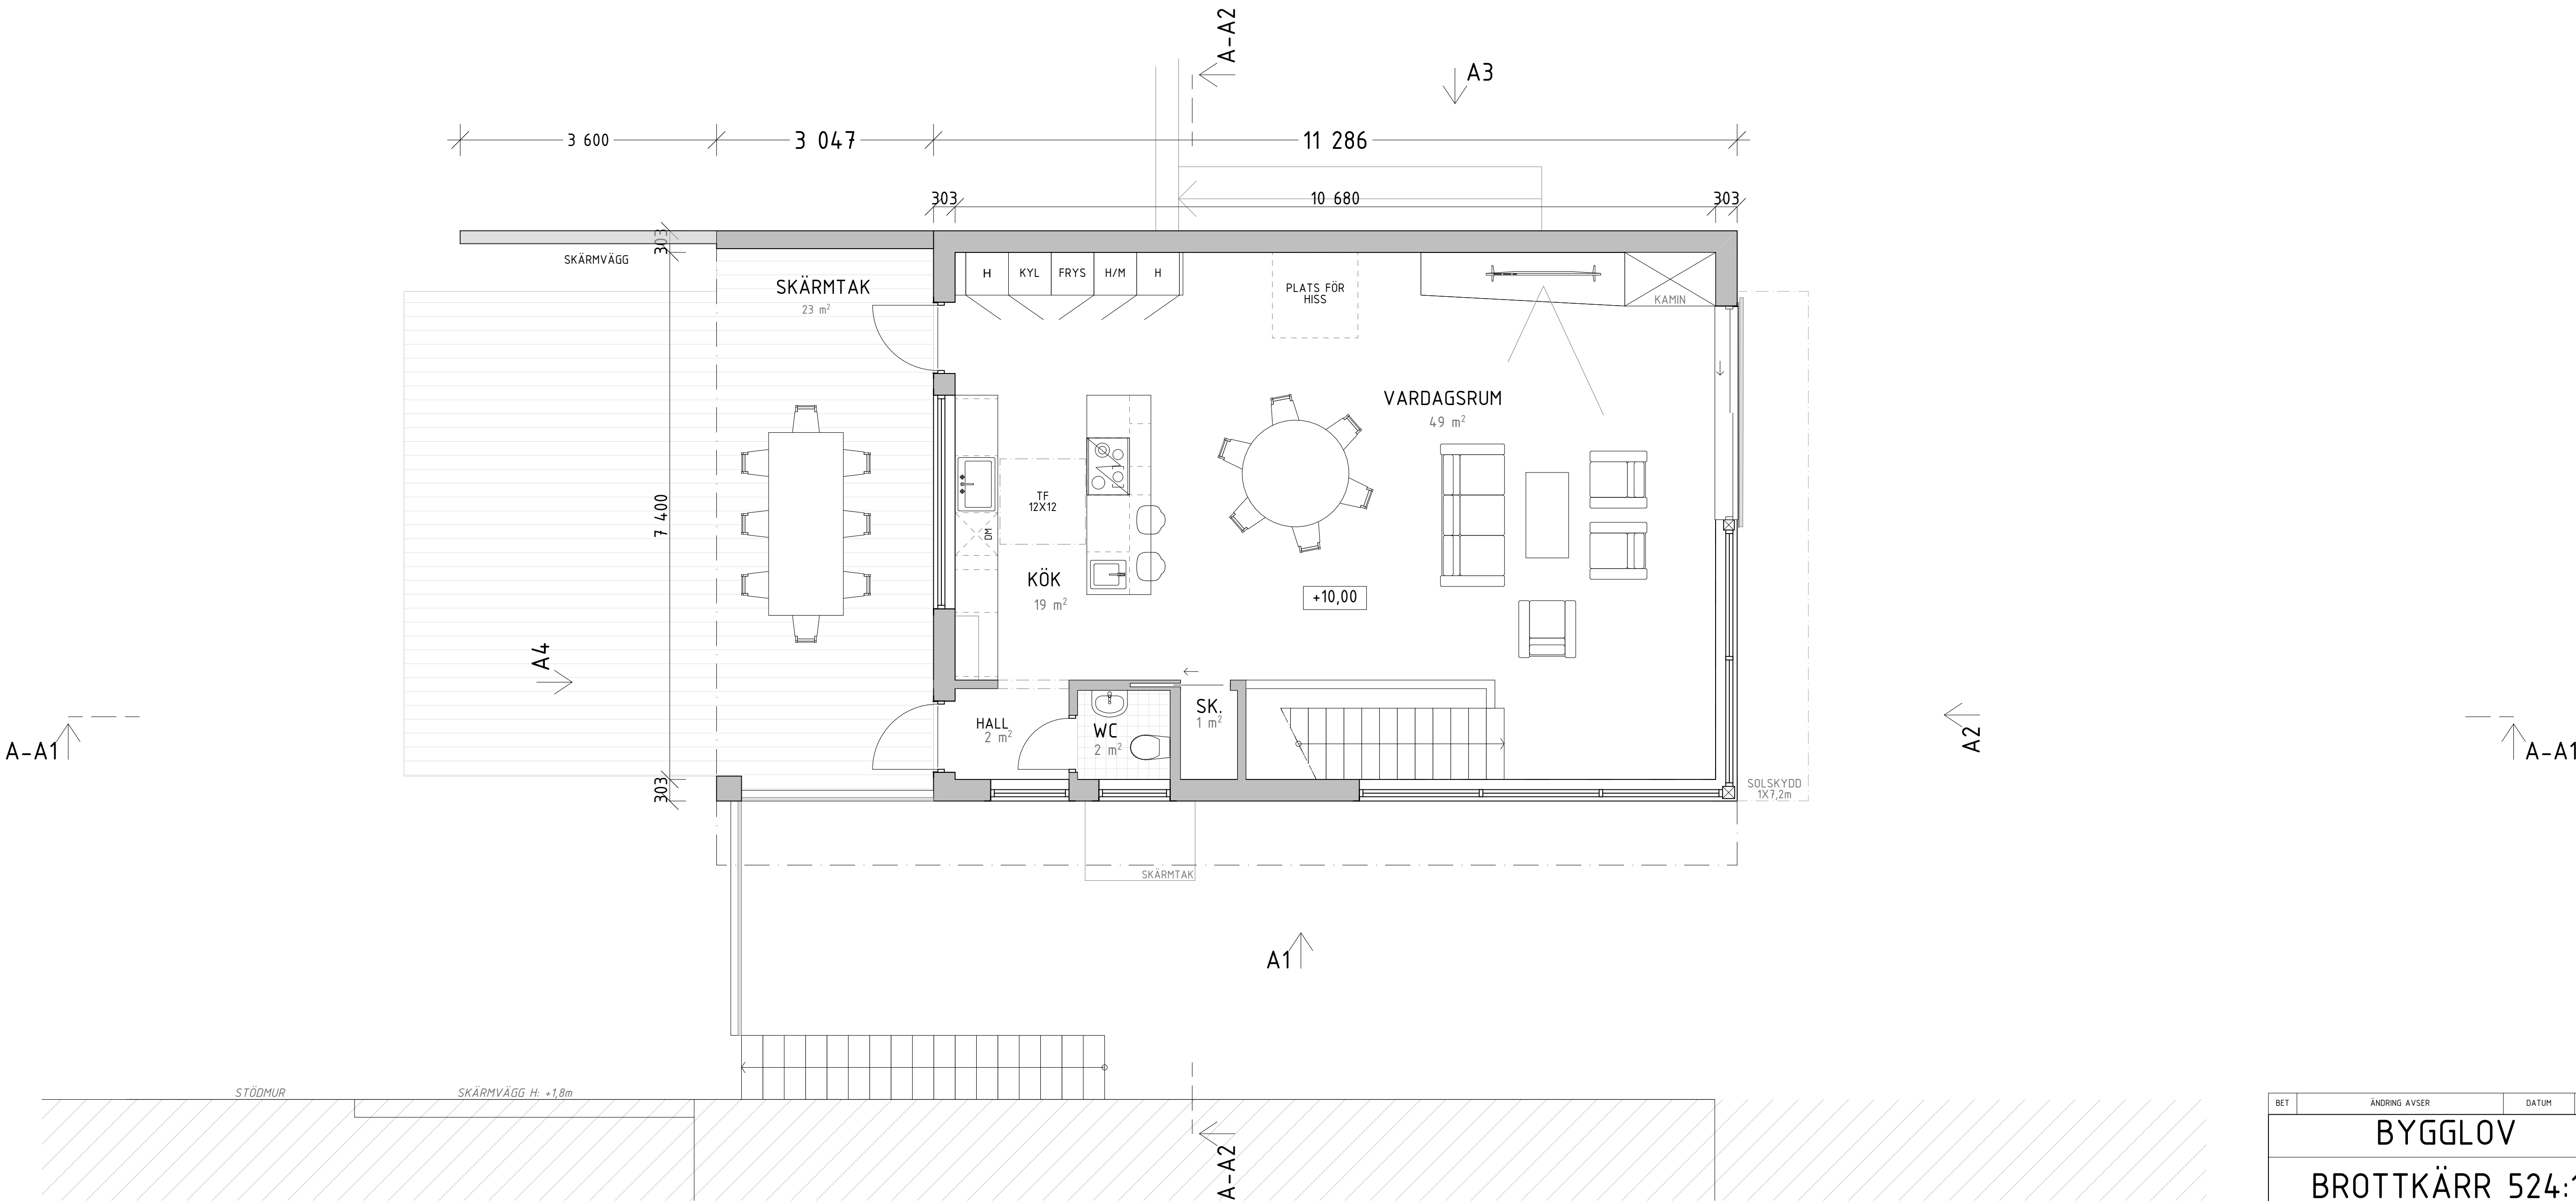


Plan 2
1:50


BET	ÄNDRING AVSER	DATUM	Sign.
BYGGLOV			
BROTTKÄRR 524:1			
WILLA NORDIC		WOOD & HILL	
KÄNSLA & FÖRNUFT			
BYGG- HERR	UPPDRAG NR	RITAD AV KA	HANDLAGGARE
DATUM	2024 04 24	ANSVÄRIG	
NYBYGGNATION AV KJEDJEHUS BROTTKÄRR 524:1 HUS 5 PLAN 02			
SKALA A1 1:50	A3 1:100	NUMMER A-40-1-520	BET

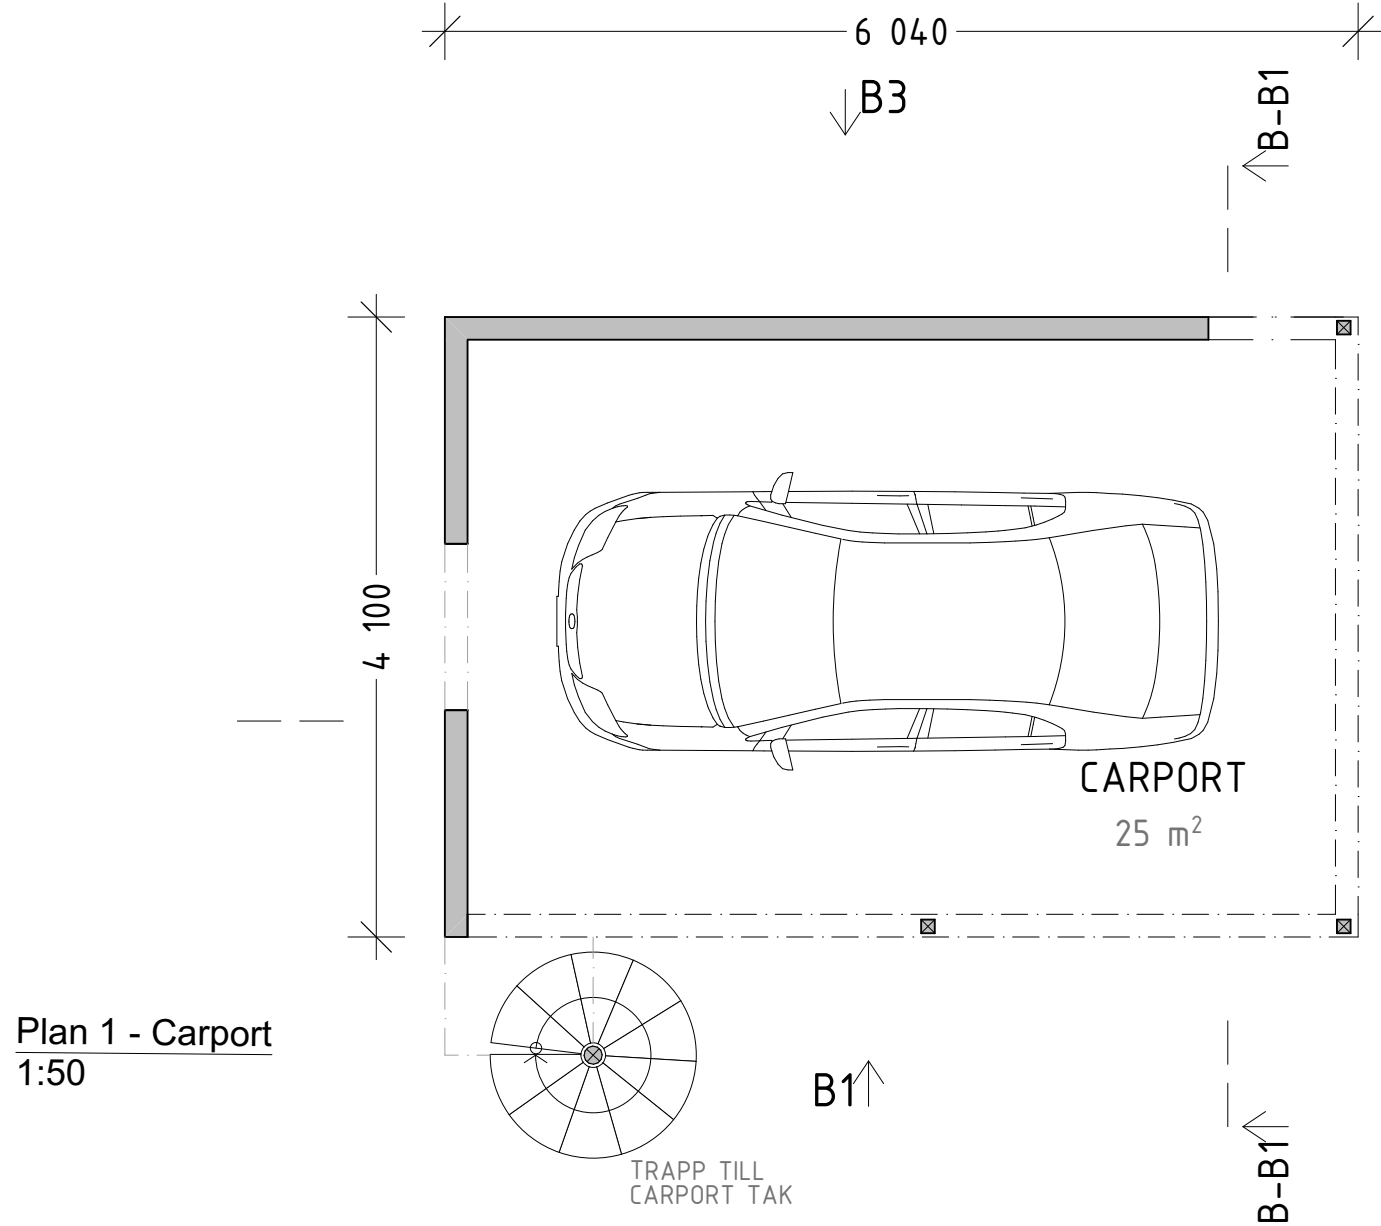


Plan 1 - Carport
1:50

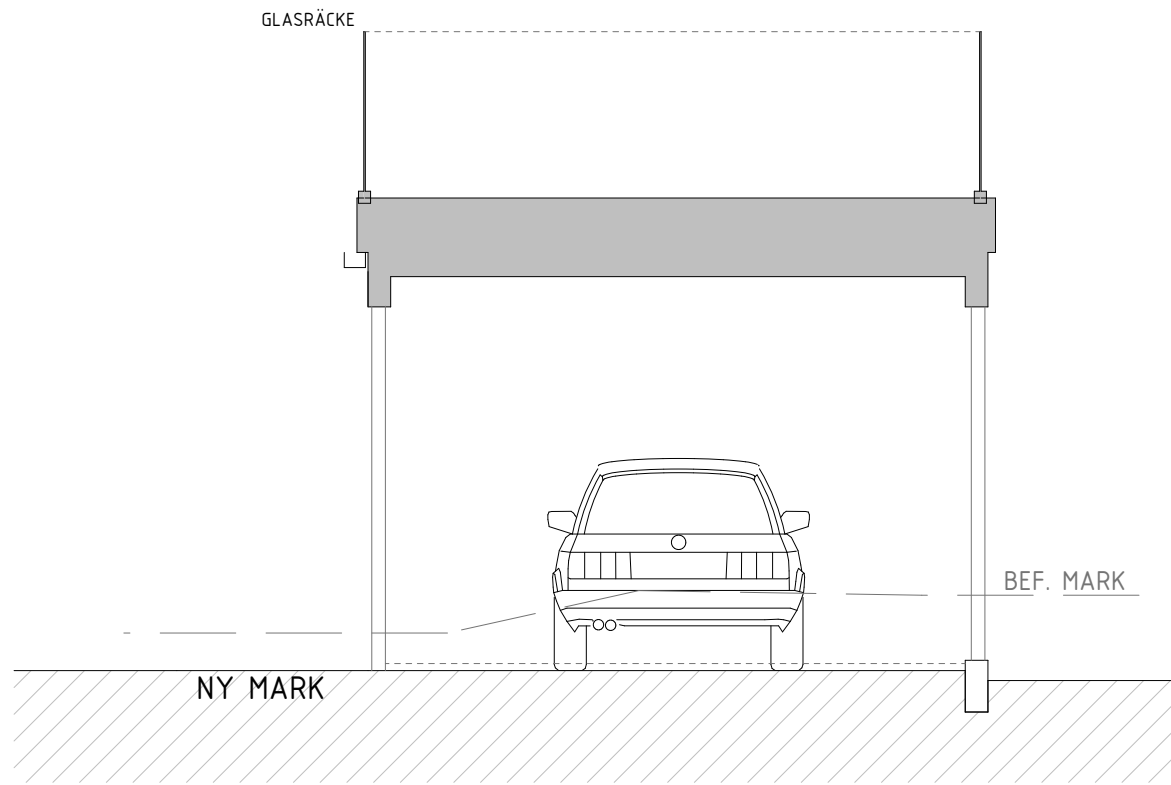

Sektion B1
1:50

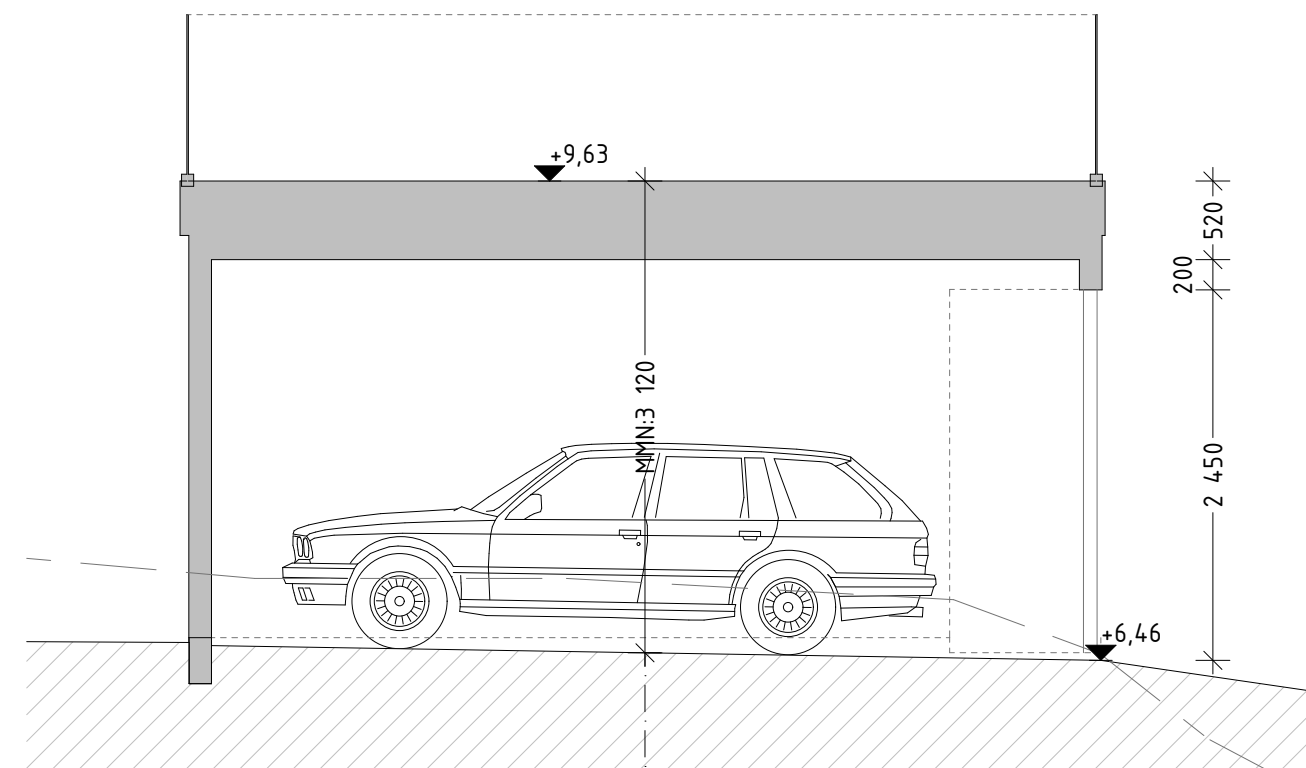


Sektion B2
1:50

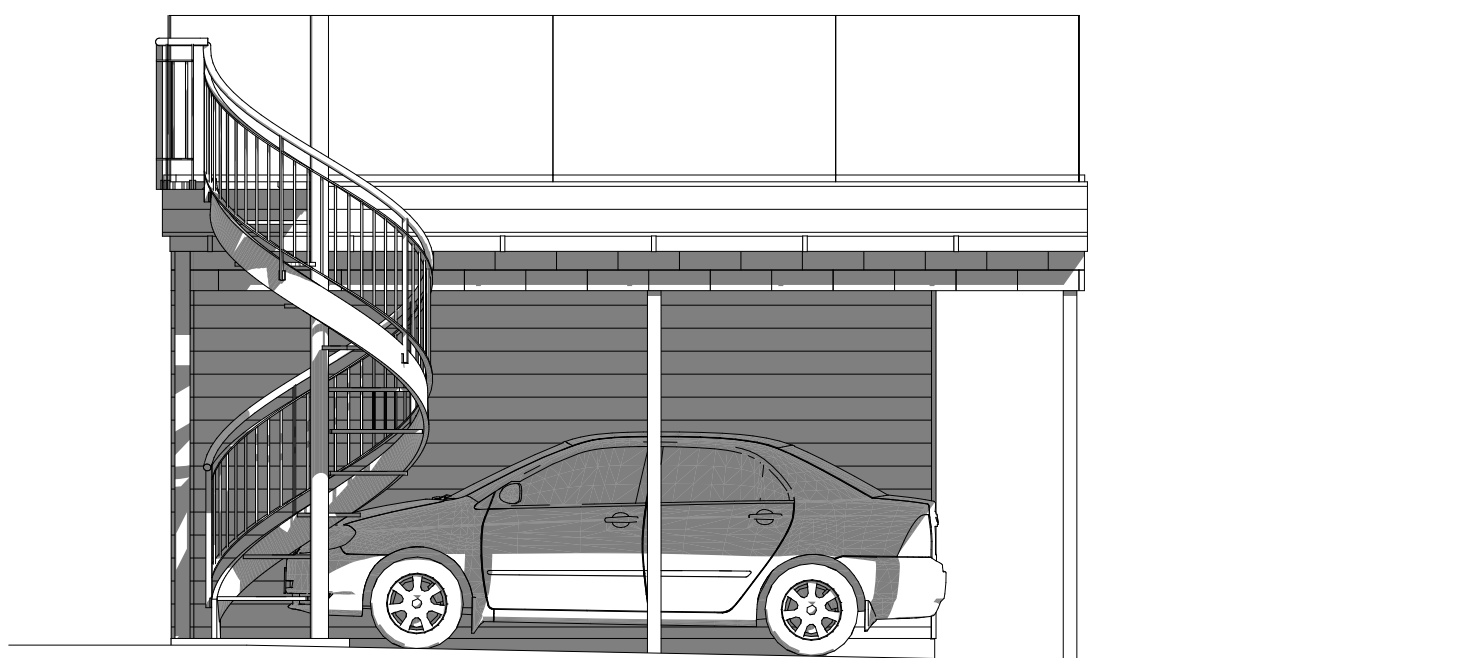

Fasad B1
1:50






Fasad B2
1:50

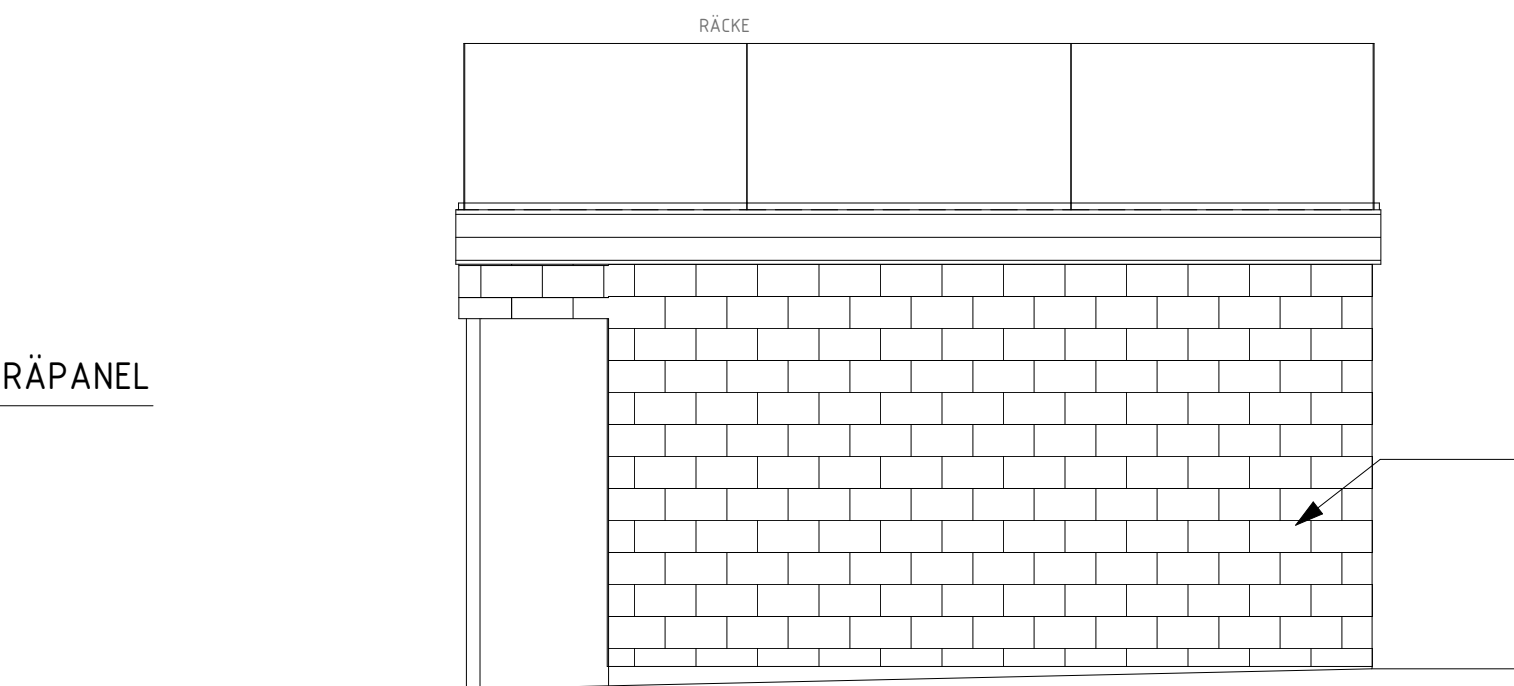

Fasad B3
1:50

BET	ÄNDRING AVSER	DATUM	Sign.
BYGGLOV			
BROTTKÄRR 524:1			
BYGG- HERRE	UPPDRAG NR	RITAD AV KA	HANDLAGGARE
DATUM	ANSVÄRIG		
2024 04 24			
NYBYGGNATION AV KJEDJEHUS BROTTKÄRR 524:1 HUS 5, CARPORT PLAN 01, SEKTION B-B1 & B-B2. FASADVYER B1, B2 & B3			
SKALA A1 1:50	A3 1:100	NUMMER A-40-1-502	BET

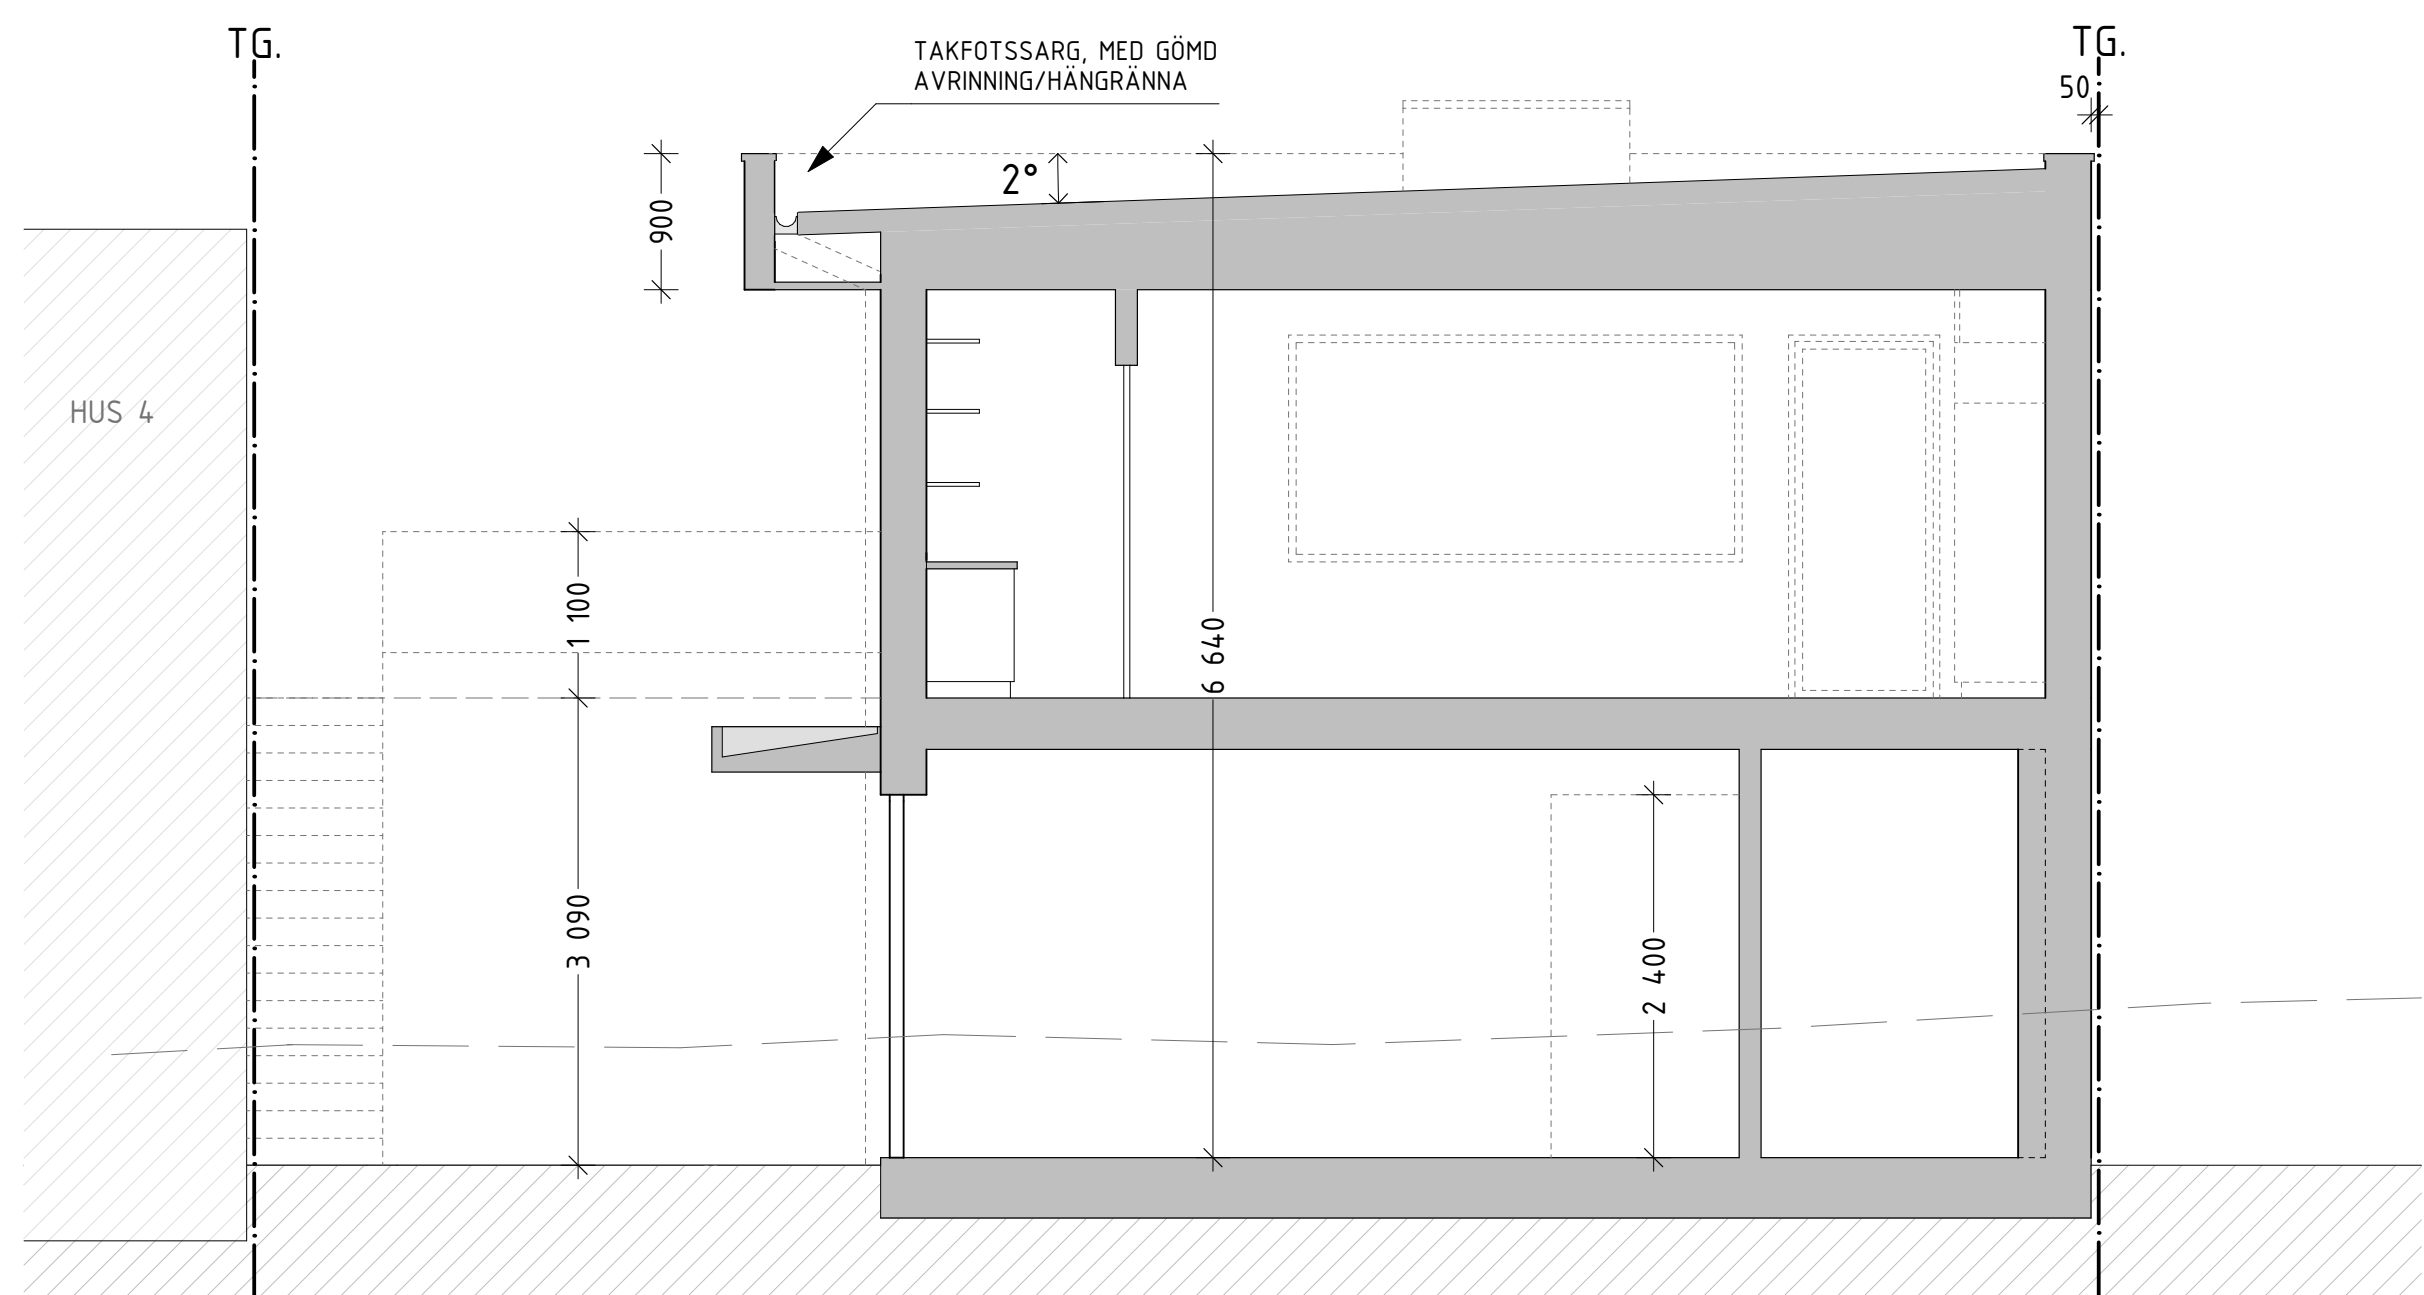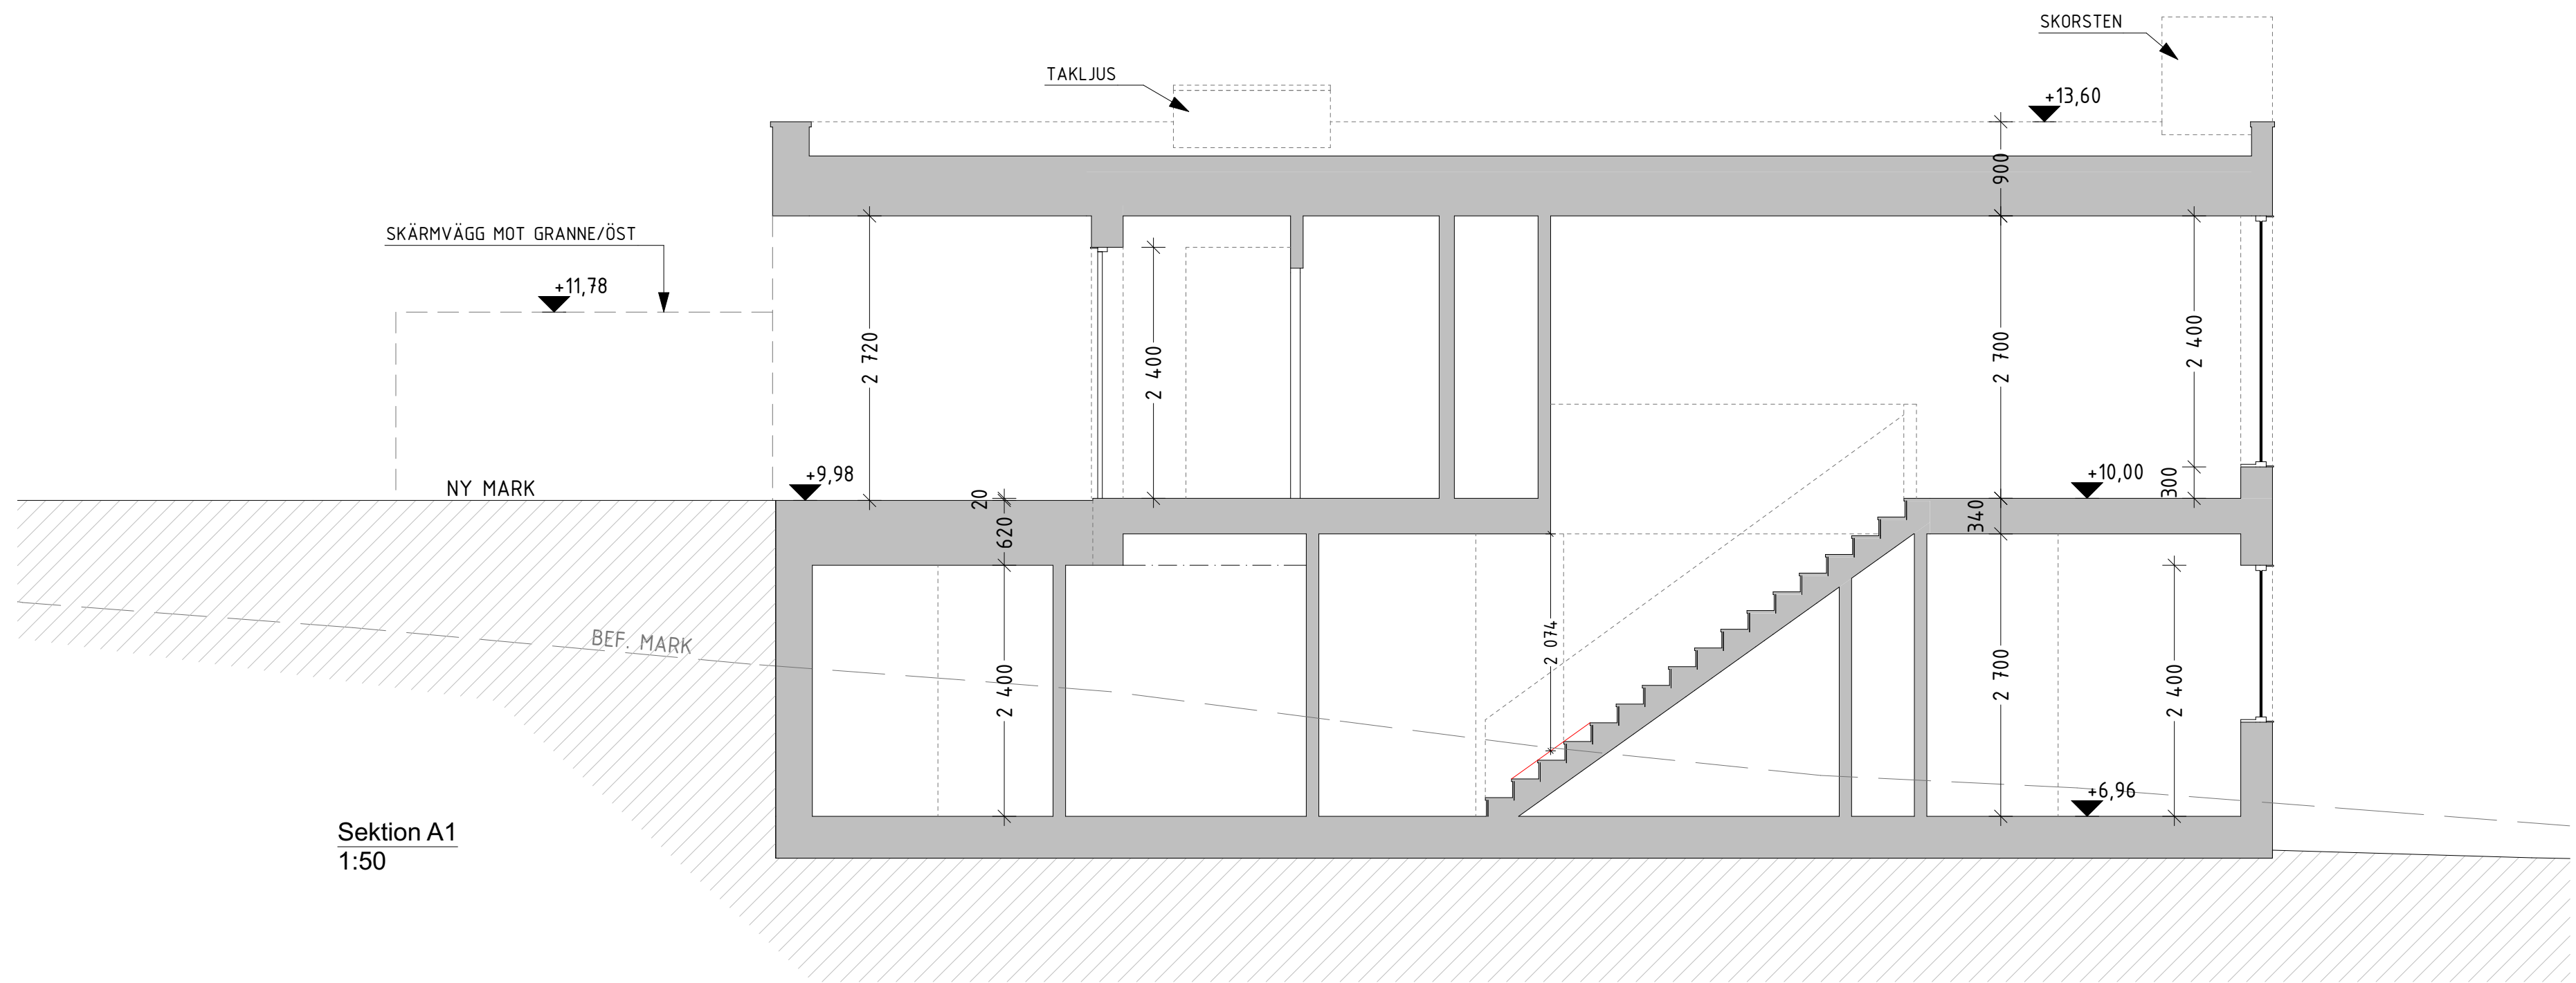

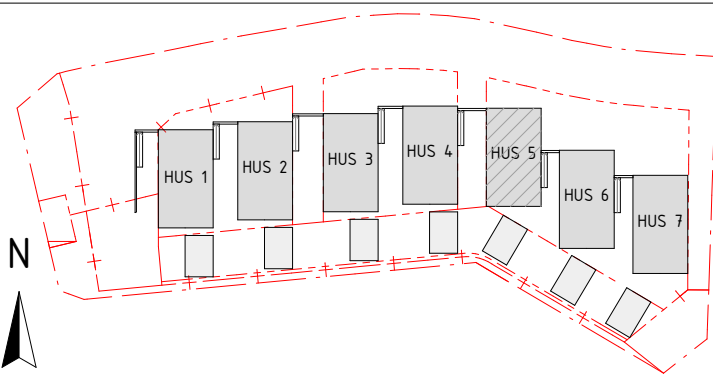BET	ÄNDRING AVSER	DATUM	Sign		
BYGGLOV					
BROTTKÄRR 524:1					
					
 WILLA NORDIC  WOOD & HILL KÄNSLA & FÖRNUFT					
BYGG- HERRE					
UPPDRAG NR	RITAD AV KA	HANDLAGGARE			
DATUM	ANSVARIG				
2024 04 24					
NYBYGGNATION AV KJEDJEHUS					
BROTTKÄRR 524:1					
HUS 5					
PRINCIPSEKTIONER A-A1 & A-A2					
SKALA A1 1:50	A3 1:100	NUMMER A-40-2-500	BET		

