



PLAN 1
MÖRK BTA: 17 m²
LJUS BTA: 98 m²
BYA: 118 m²
BOA: 101 m²

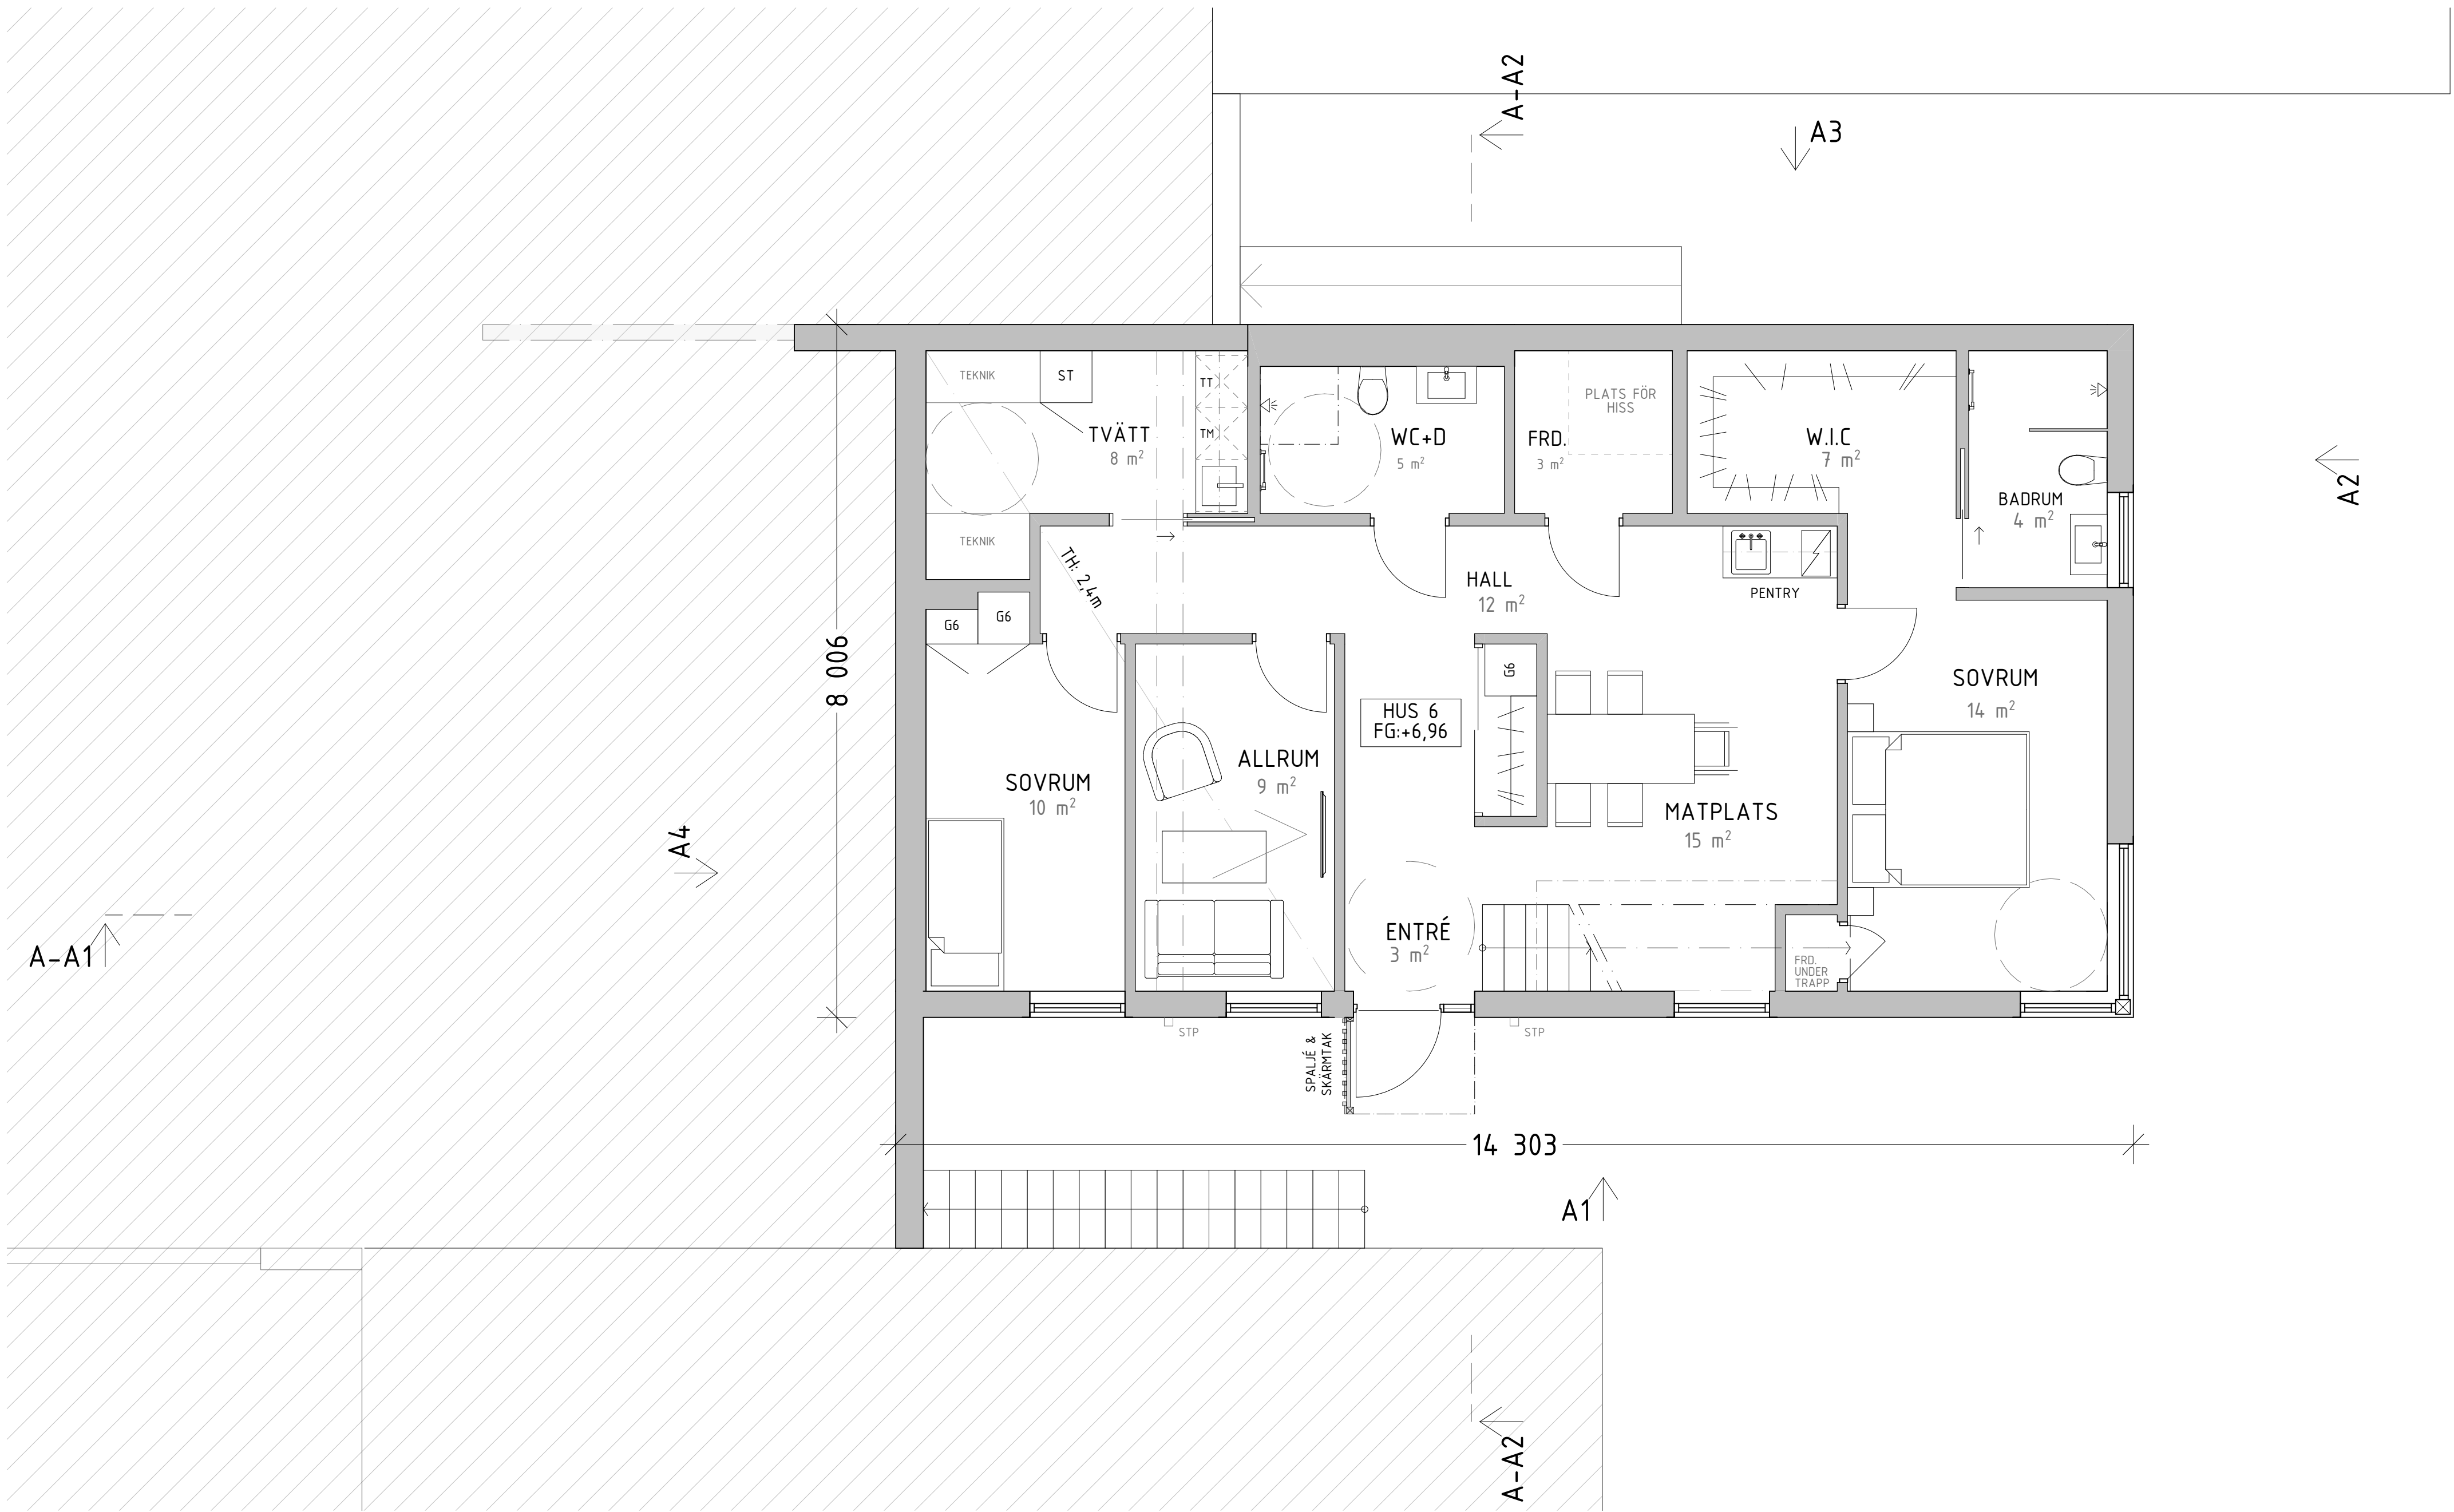

Plan 1
1:50


BET	ÄNDRING AVSER	DATUM	Sign.
BYGGLOV			
BROTTKÄRR 524:1			
BYGG- HERR	UPPDRAG NR	RITAD AV KA	HANDLAGGARE
DATUM	ANSVÄRIG		
2024 04 24			
NYBYGGNATION AV KJEDJEHUS BROTTKÄRR 524:1 HUS 6 PLAN 01, SUTERRÄNGVÄNING			
SKALA A1 1:50	A3 1:100	NUMMER A-40-1-610	BET

PLAN 2
BTA: 90 m²
BYA: 115 m²
BOA: 79 m²

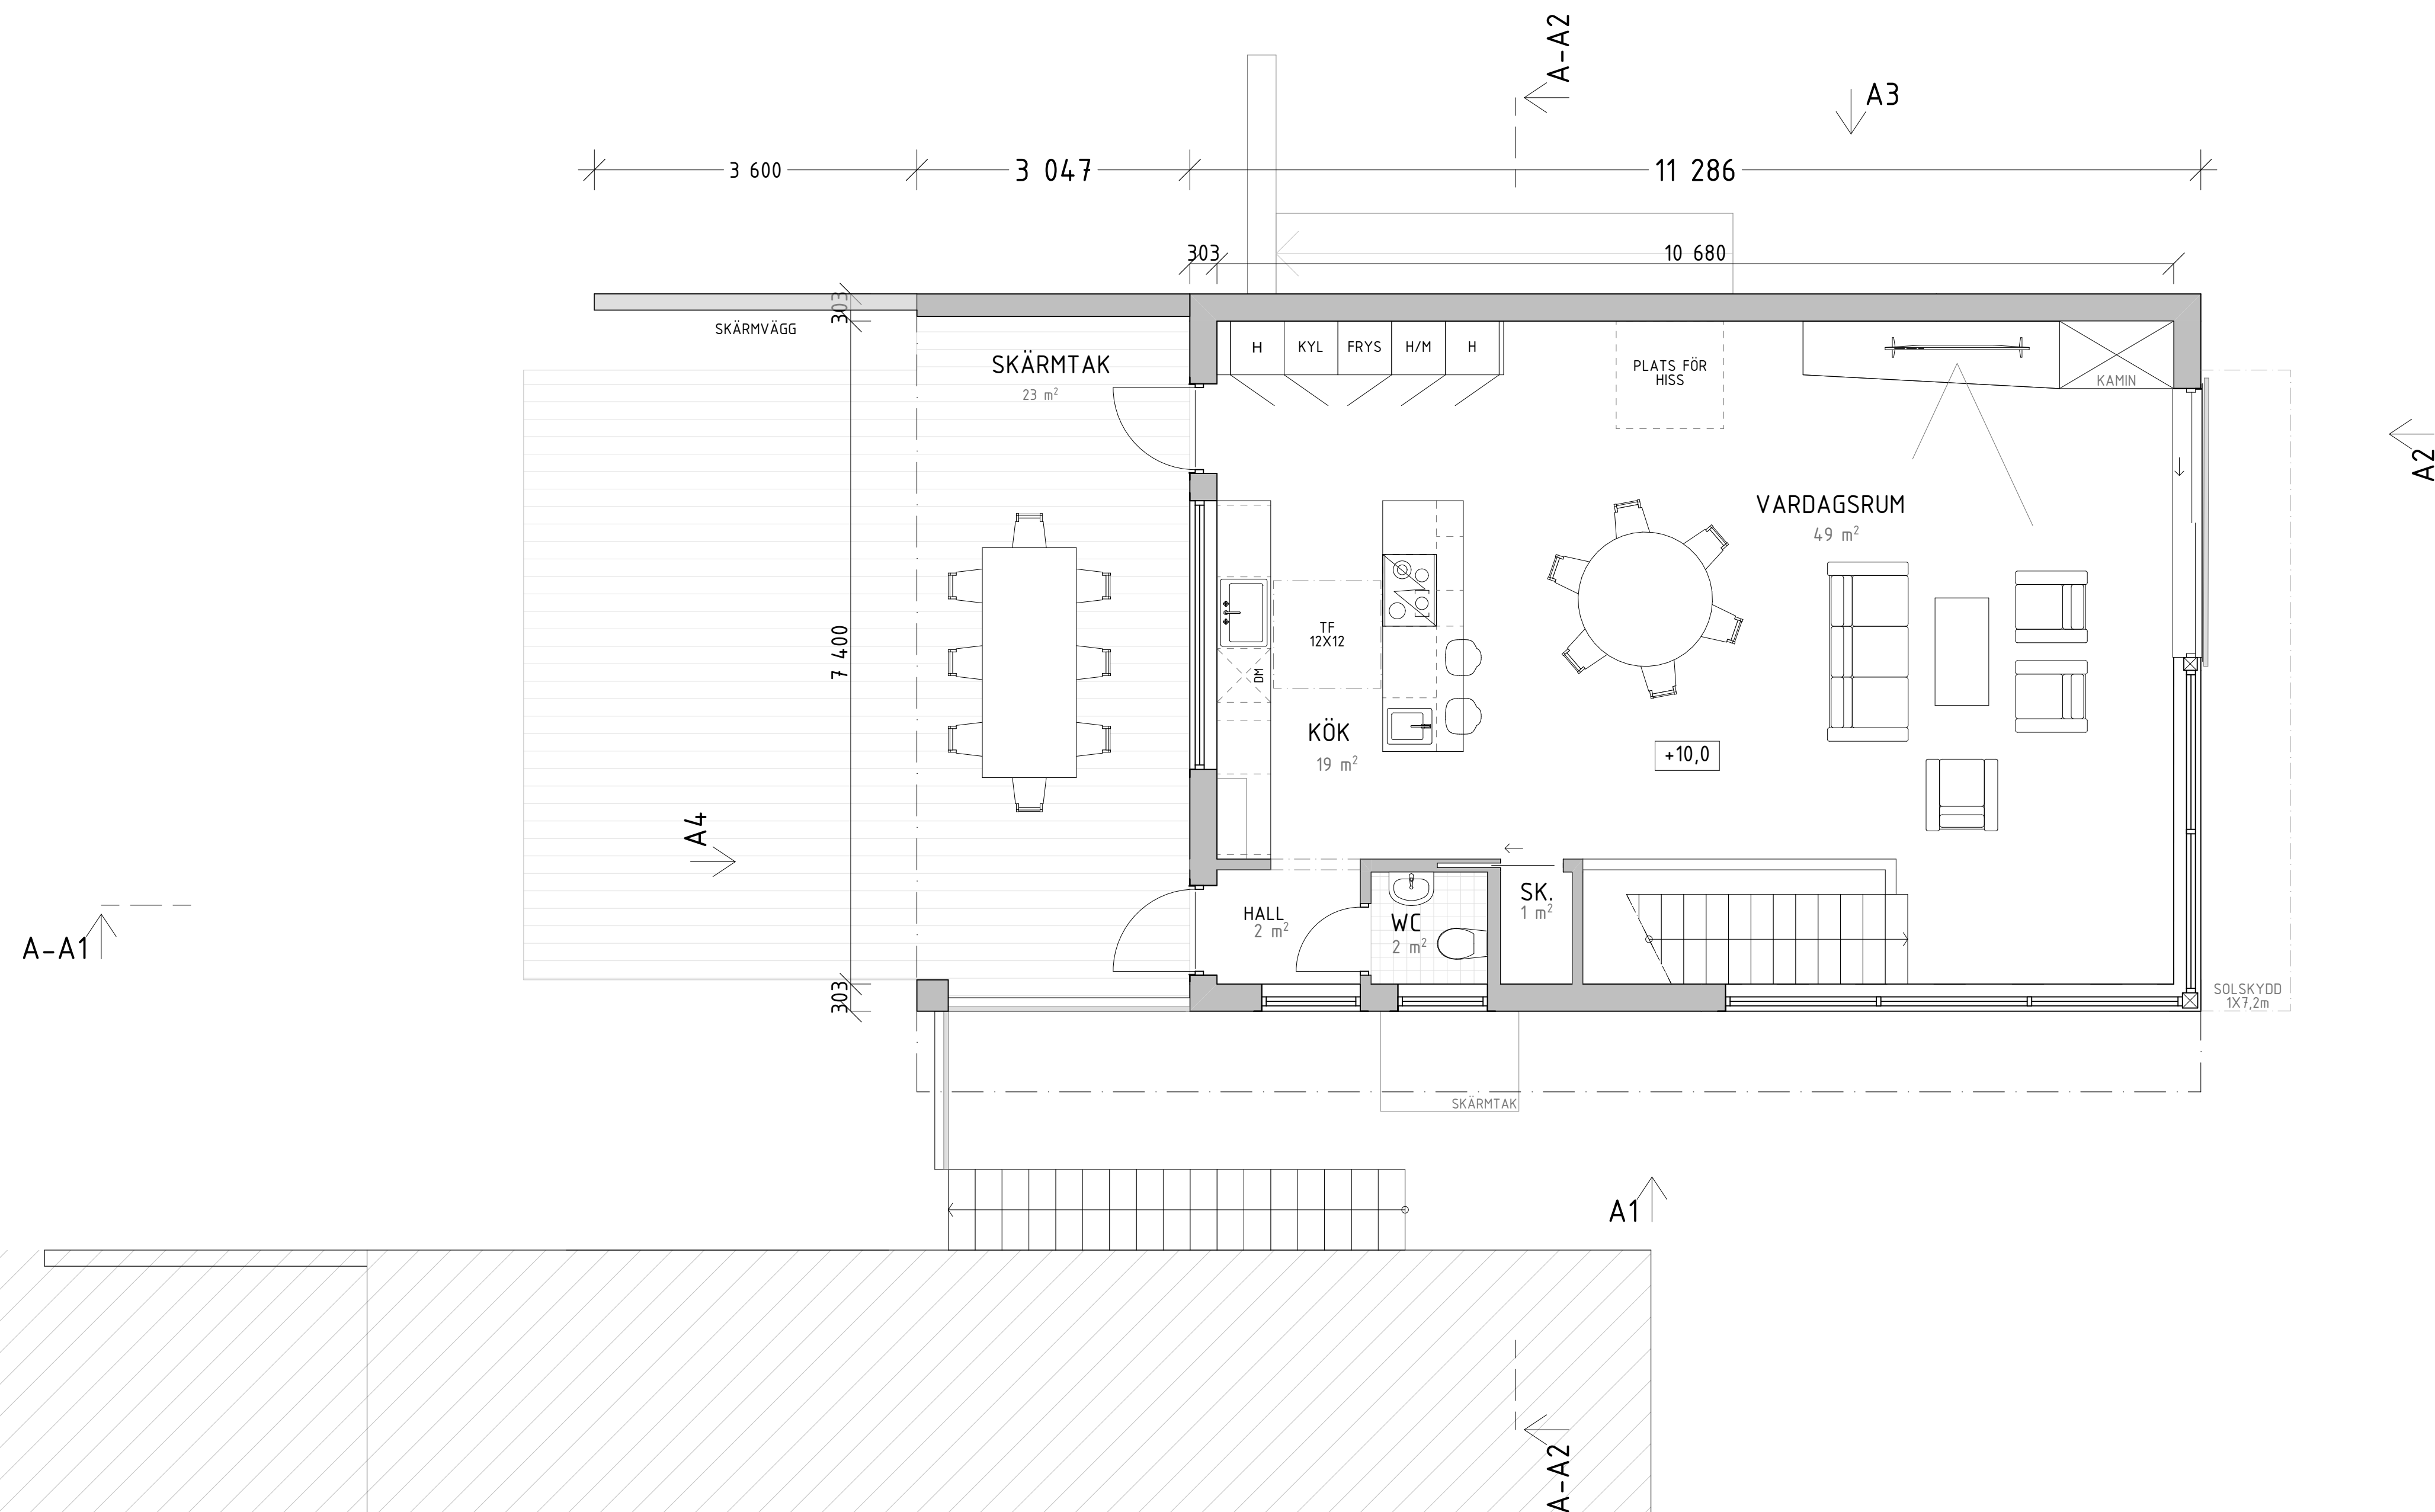


Plan 2
1:50


BET	ÄNDRING AVSEER	DATUM	Sign.
BYGGLOV BROTTKÄRR 524:1			
KÄNSLA & FÖRNUFT			
BYGG- HERR		RITAD AV	HANDLAGGARE
UPPFÖRAS NR		KA	
DATUM		ANSVARIG	
2024 04 24			
NYBYGGGNATION AV KJEDJEHUS			
BROTTKÄRR 524:1			
HUS 6			
PLAN 02			
SKALA AT	A3	NUMMER	BET
1:50	1:100	A-40-1-620	

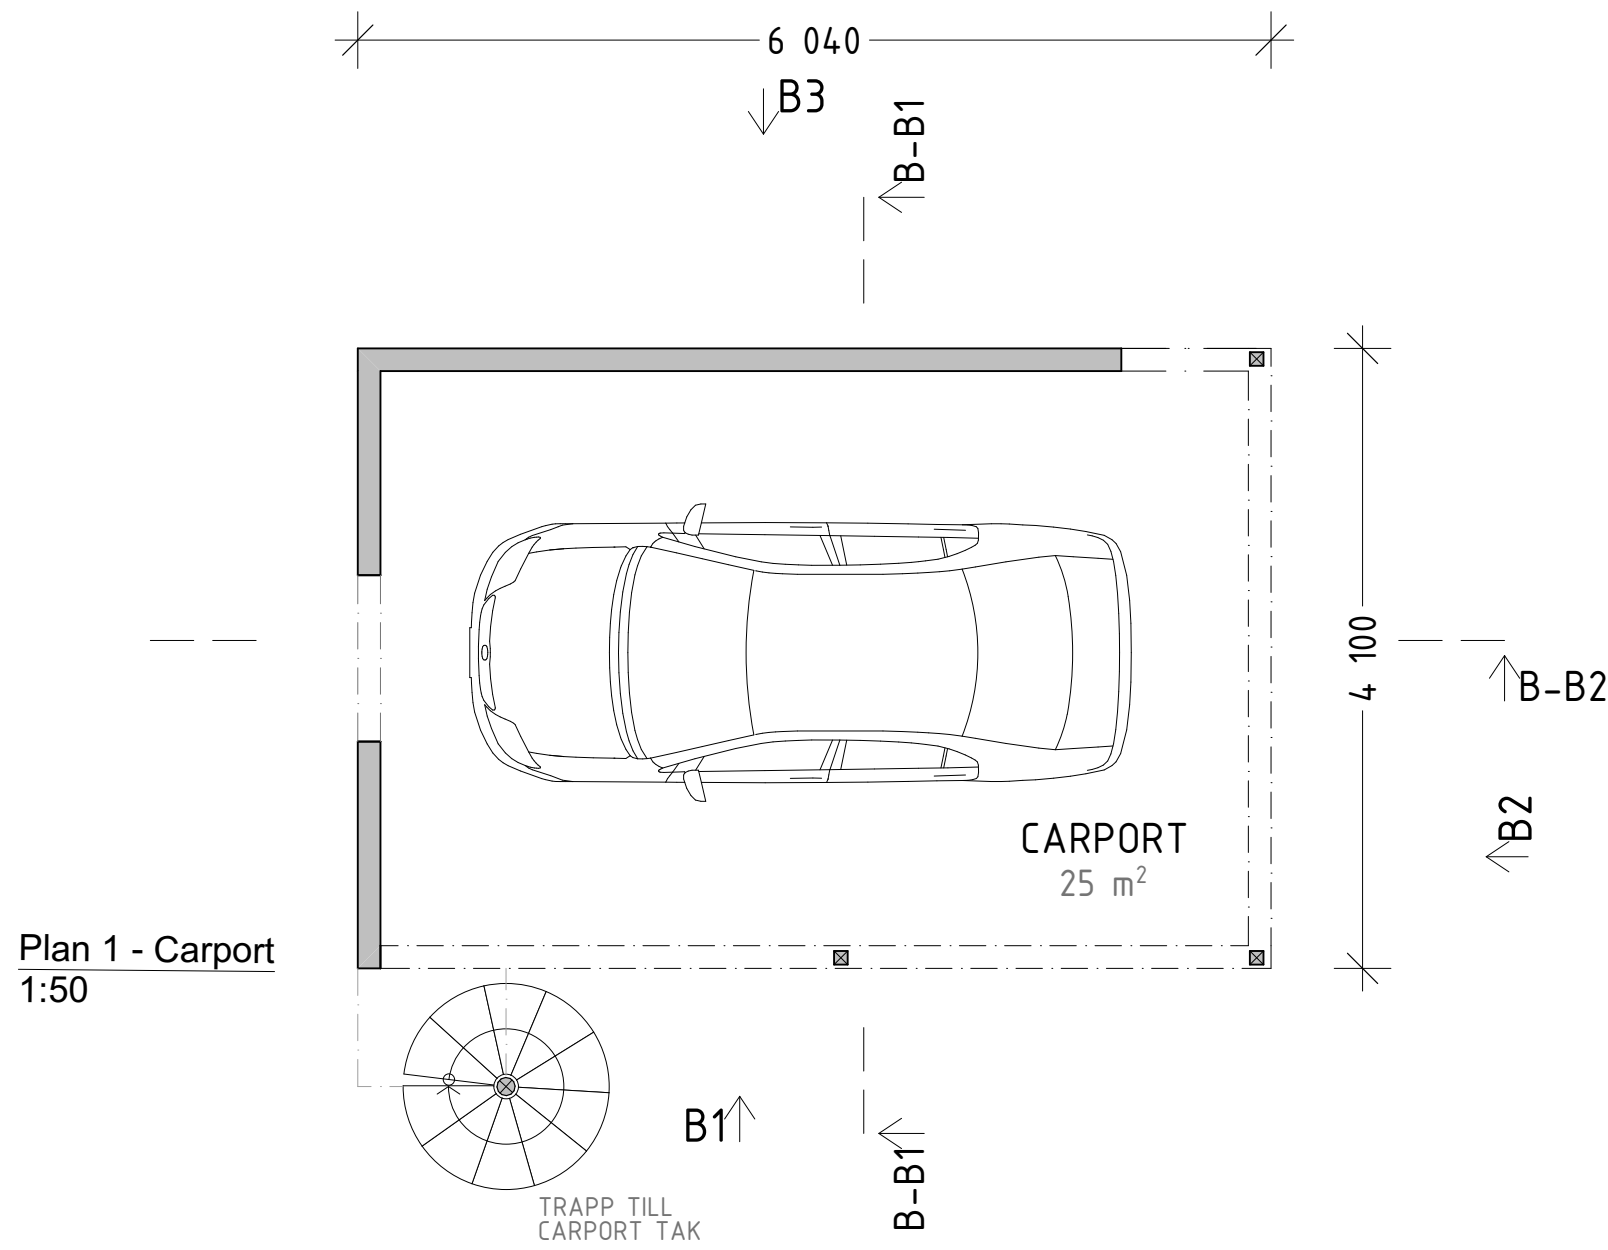


Plan 1 - Carport
1:50

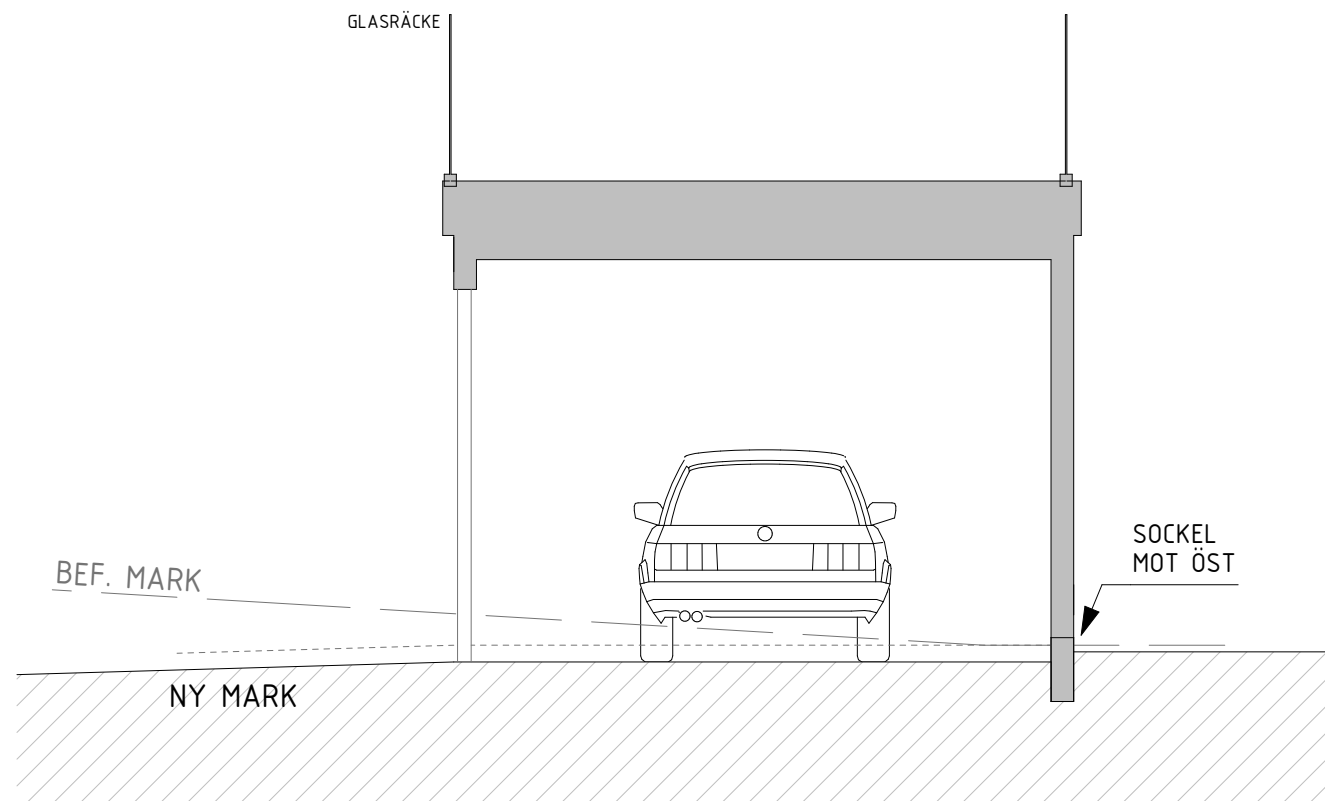

Sektion B1
1:50

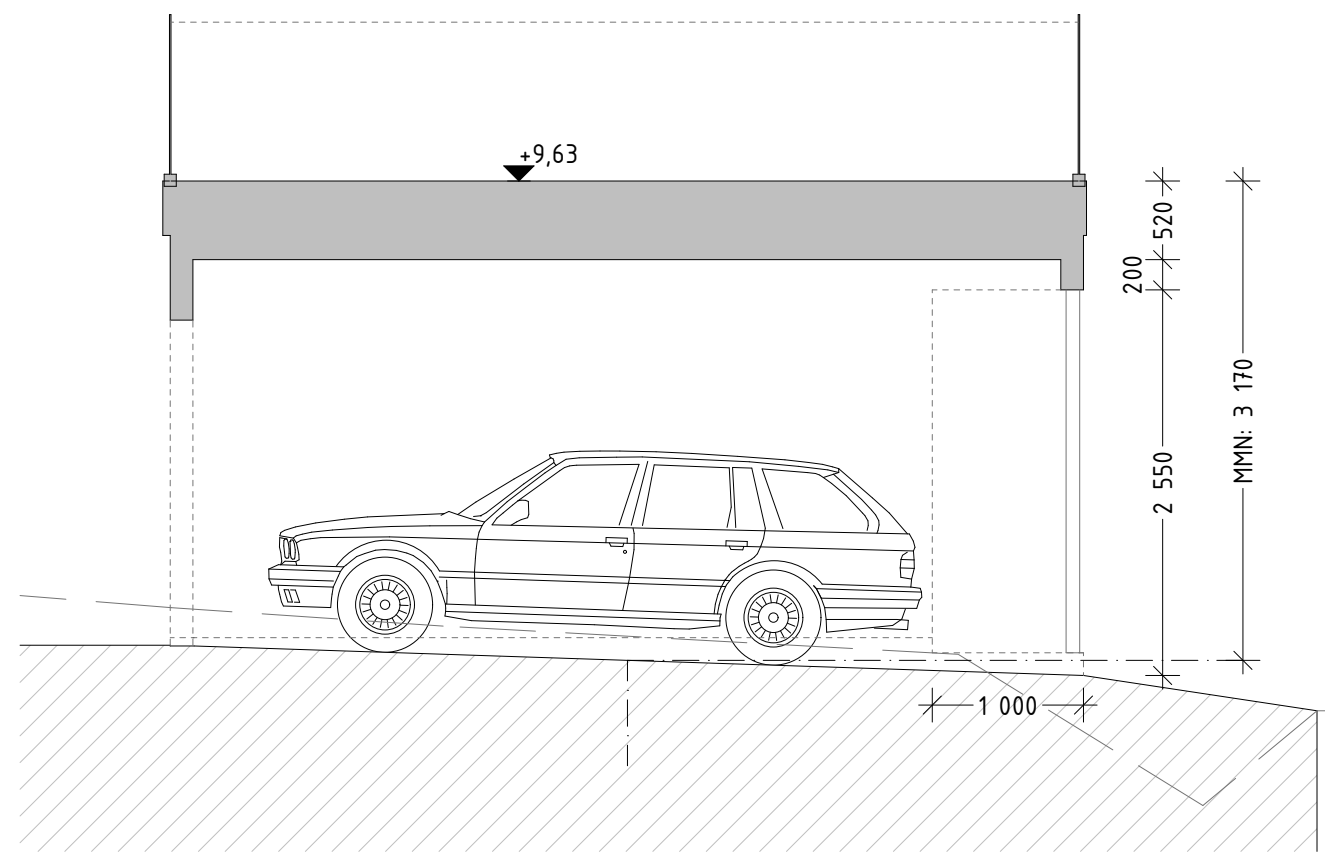


Sektion B2
1:50

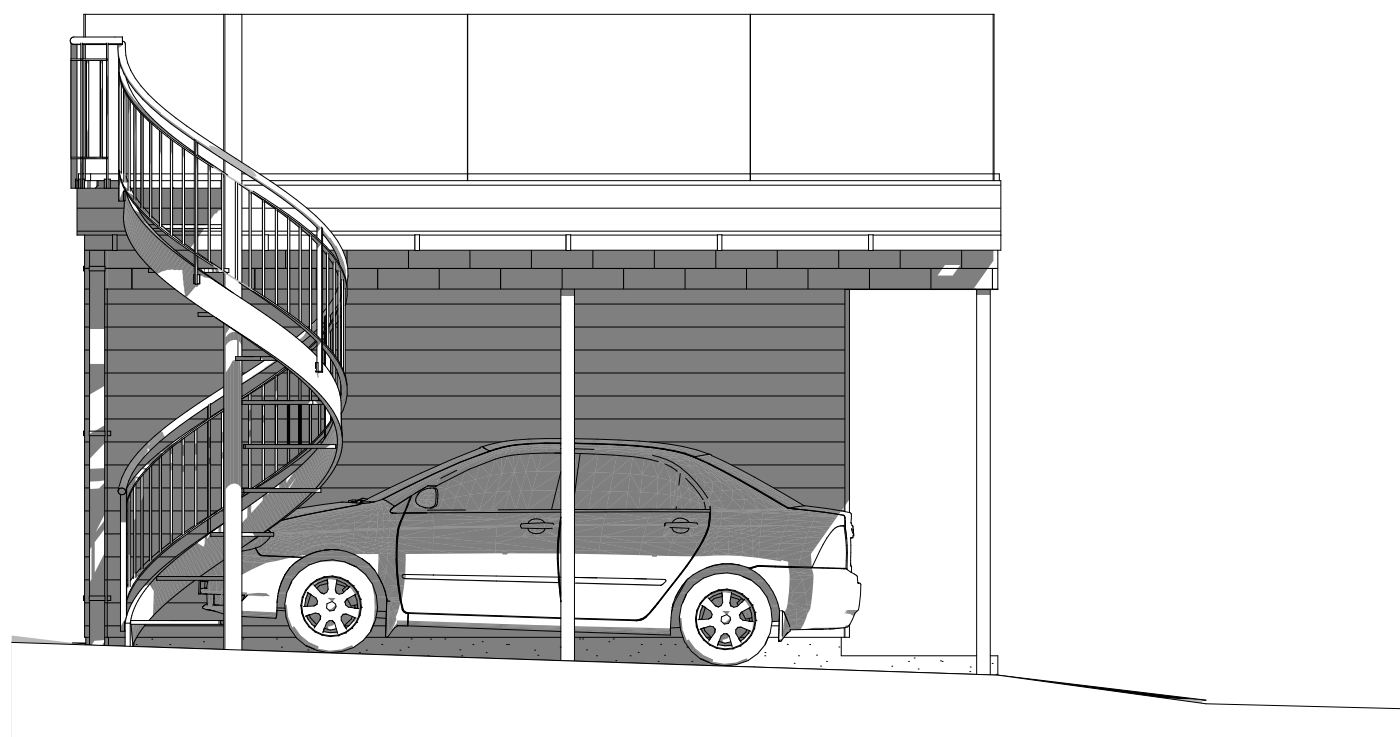

Fasad B1
1:50





Fasad B2
1:50

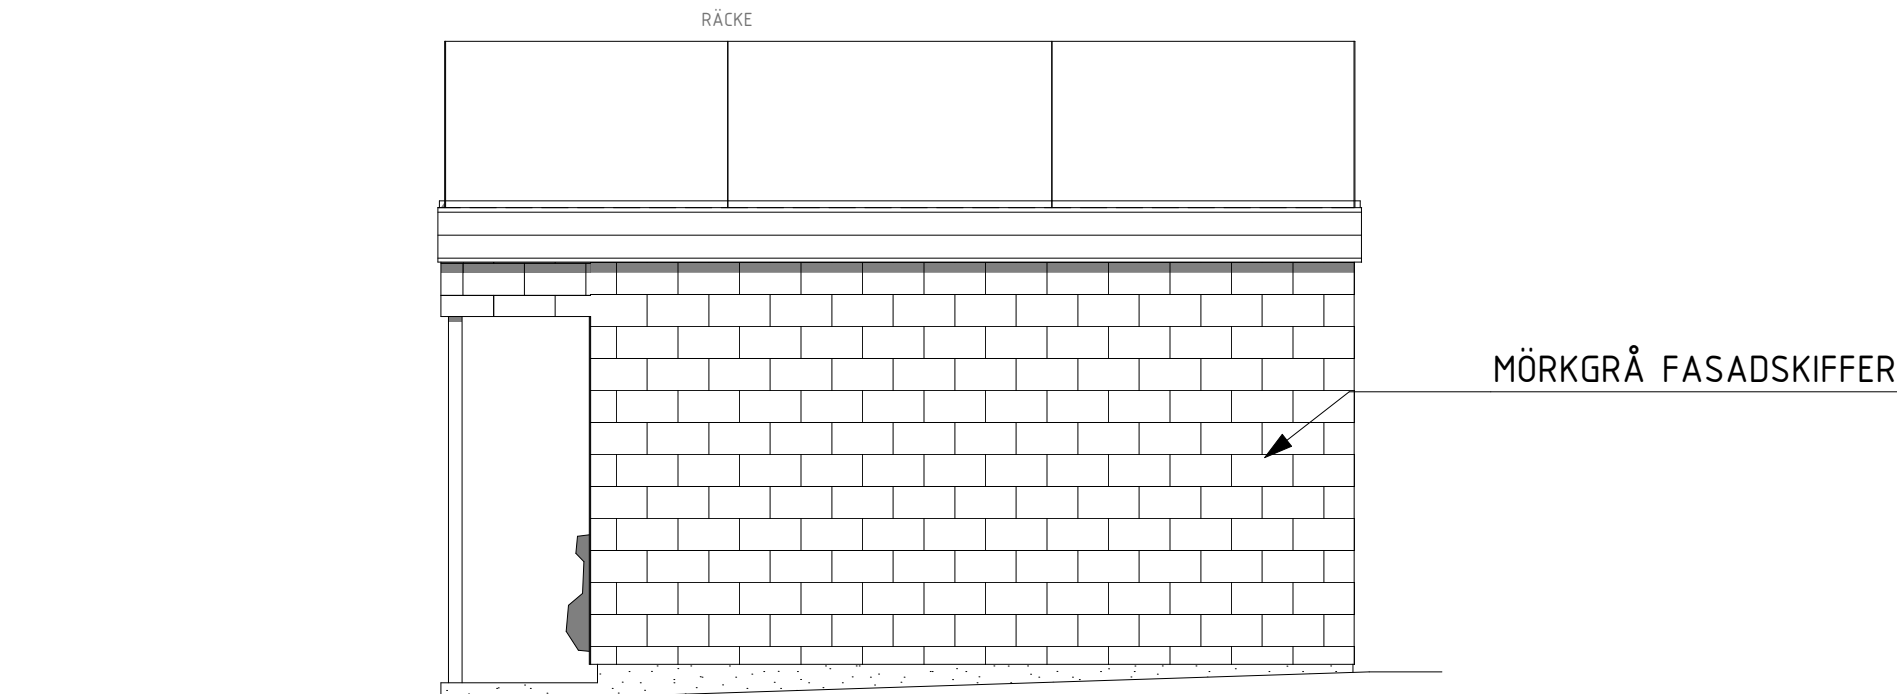

Fasad B3
1:50

BET	ÄNDRING AVSER		DATUM	Sign
BYGGLOV				
BROTTKÄRR 524:1				
 KÄNSLA & FÖRNUFT 				
BYGG- HERRE				
UPPDRAG NR	RITAD AV KA	HANDLAGGARE		
DATUM 2024 04 24	ANSVÄRIG			
NYBYGGNATION AV KJEDJEHUS BROTTKÄRR 524:1 HUS 6, CARPORT PLAN 01, SEKTION B-B1 & B-B2. FASADVYER B1, B2 & B3				
SKALA A1 1:50	A3 1:100	NUMMER A-40-1-602	BET	

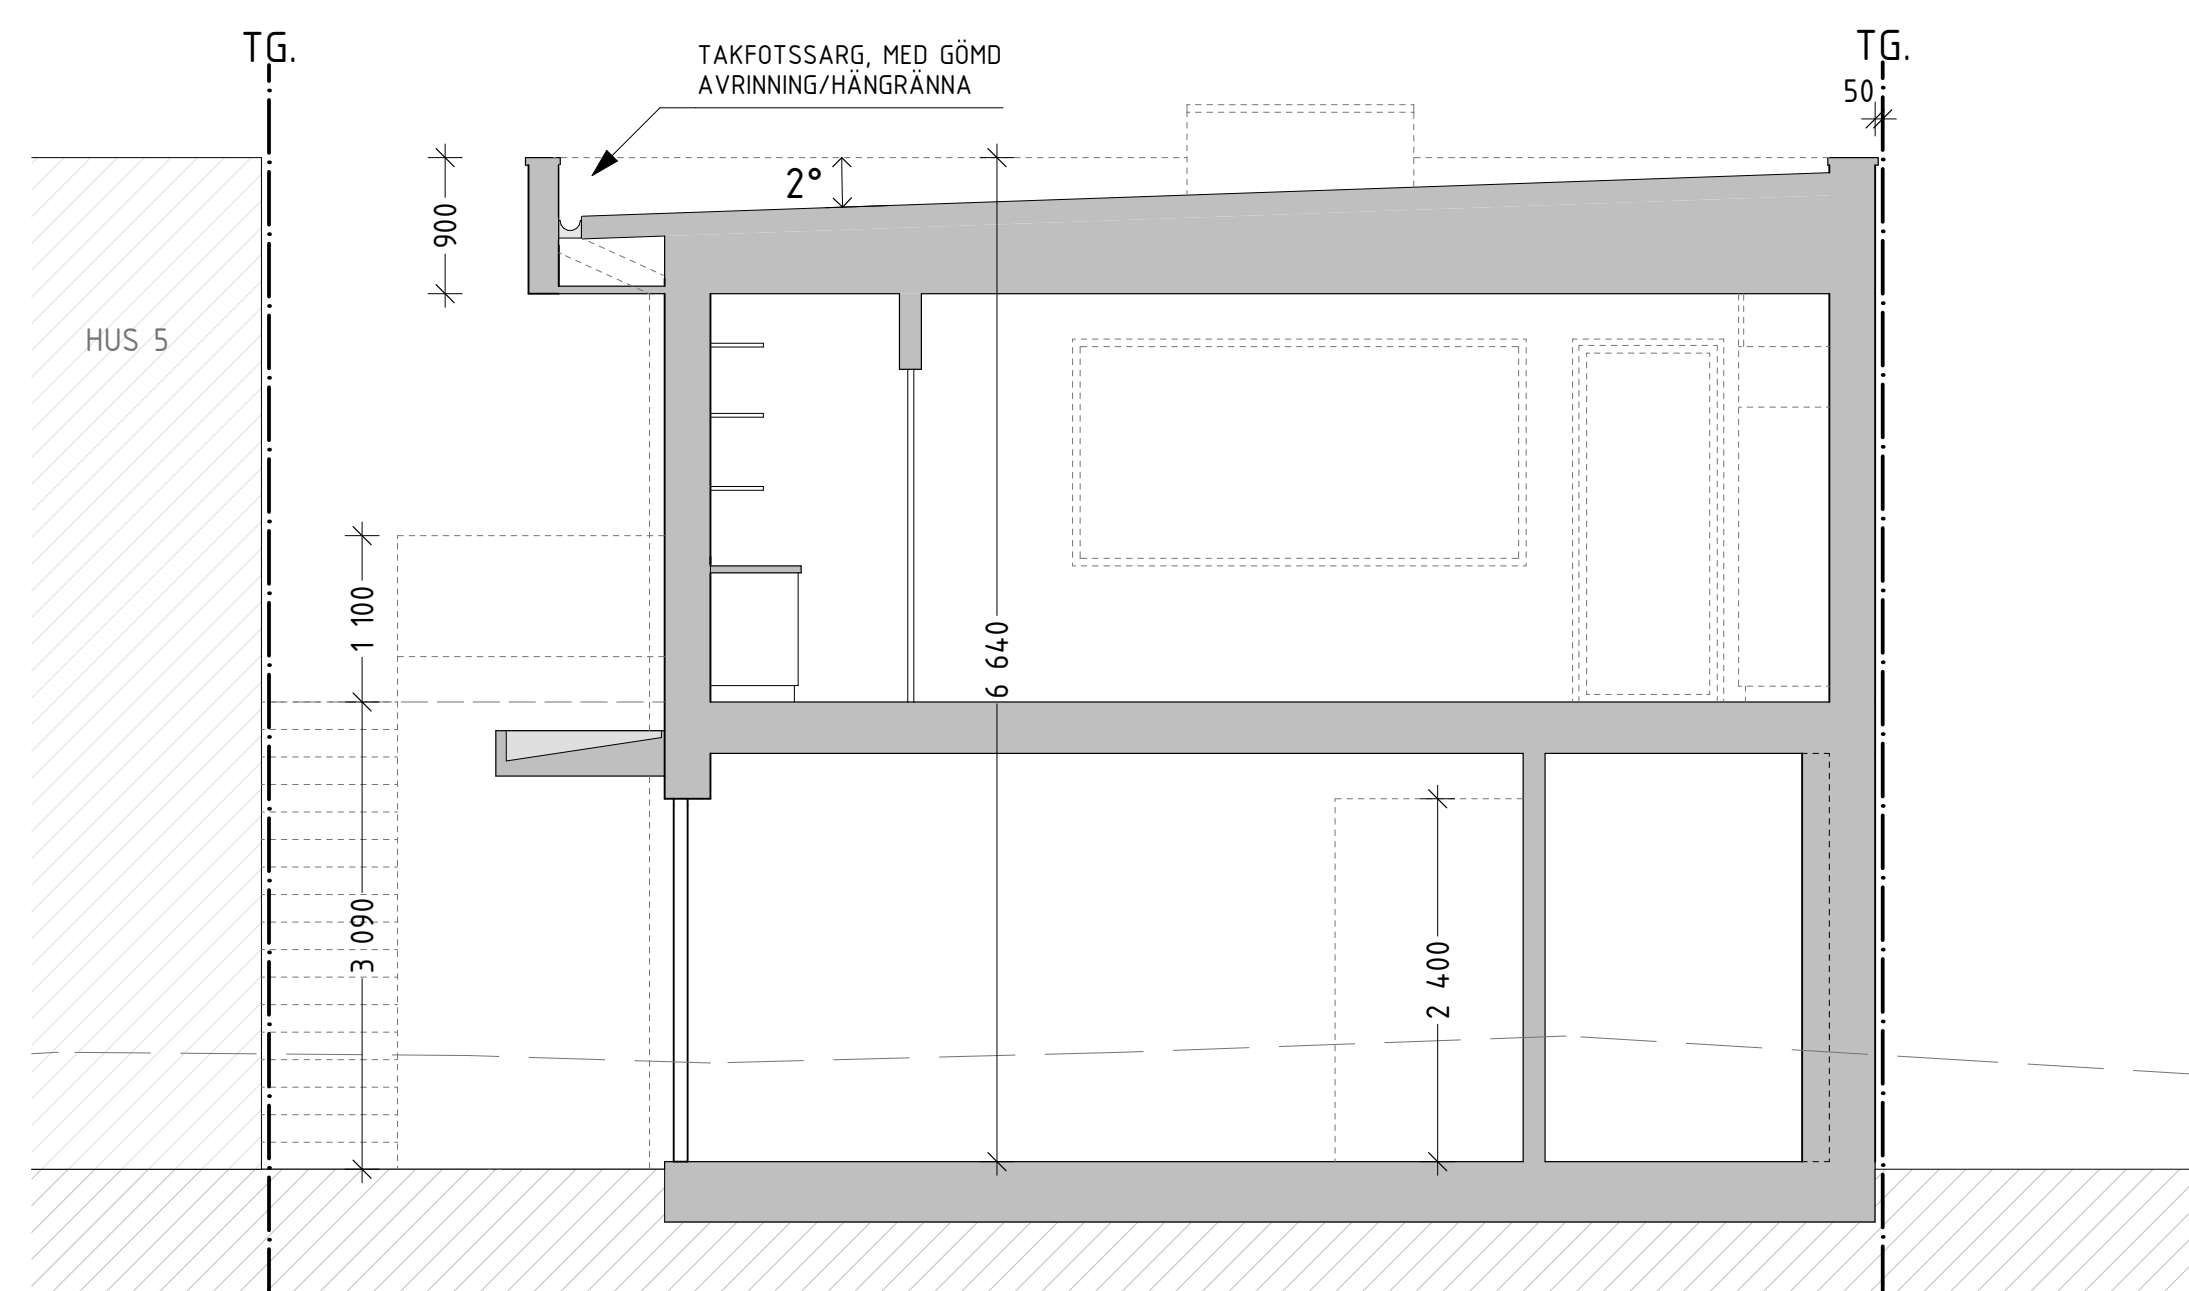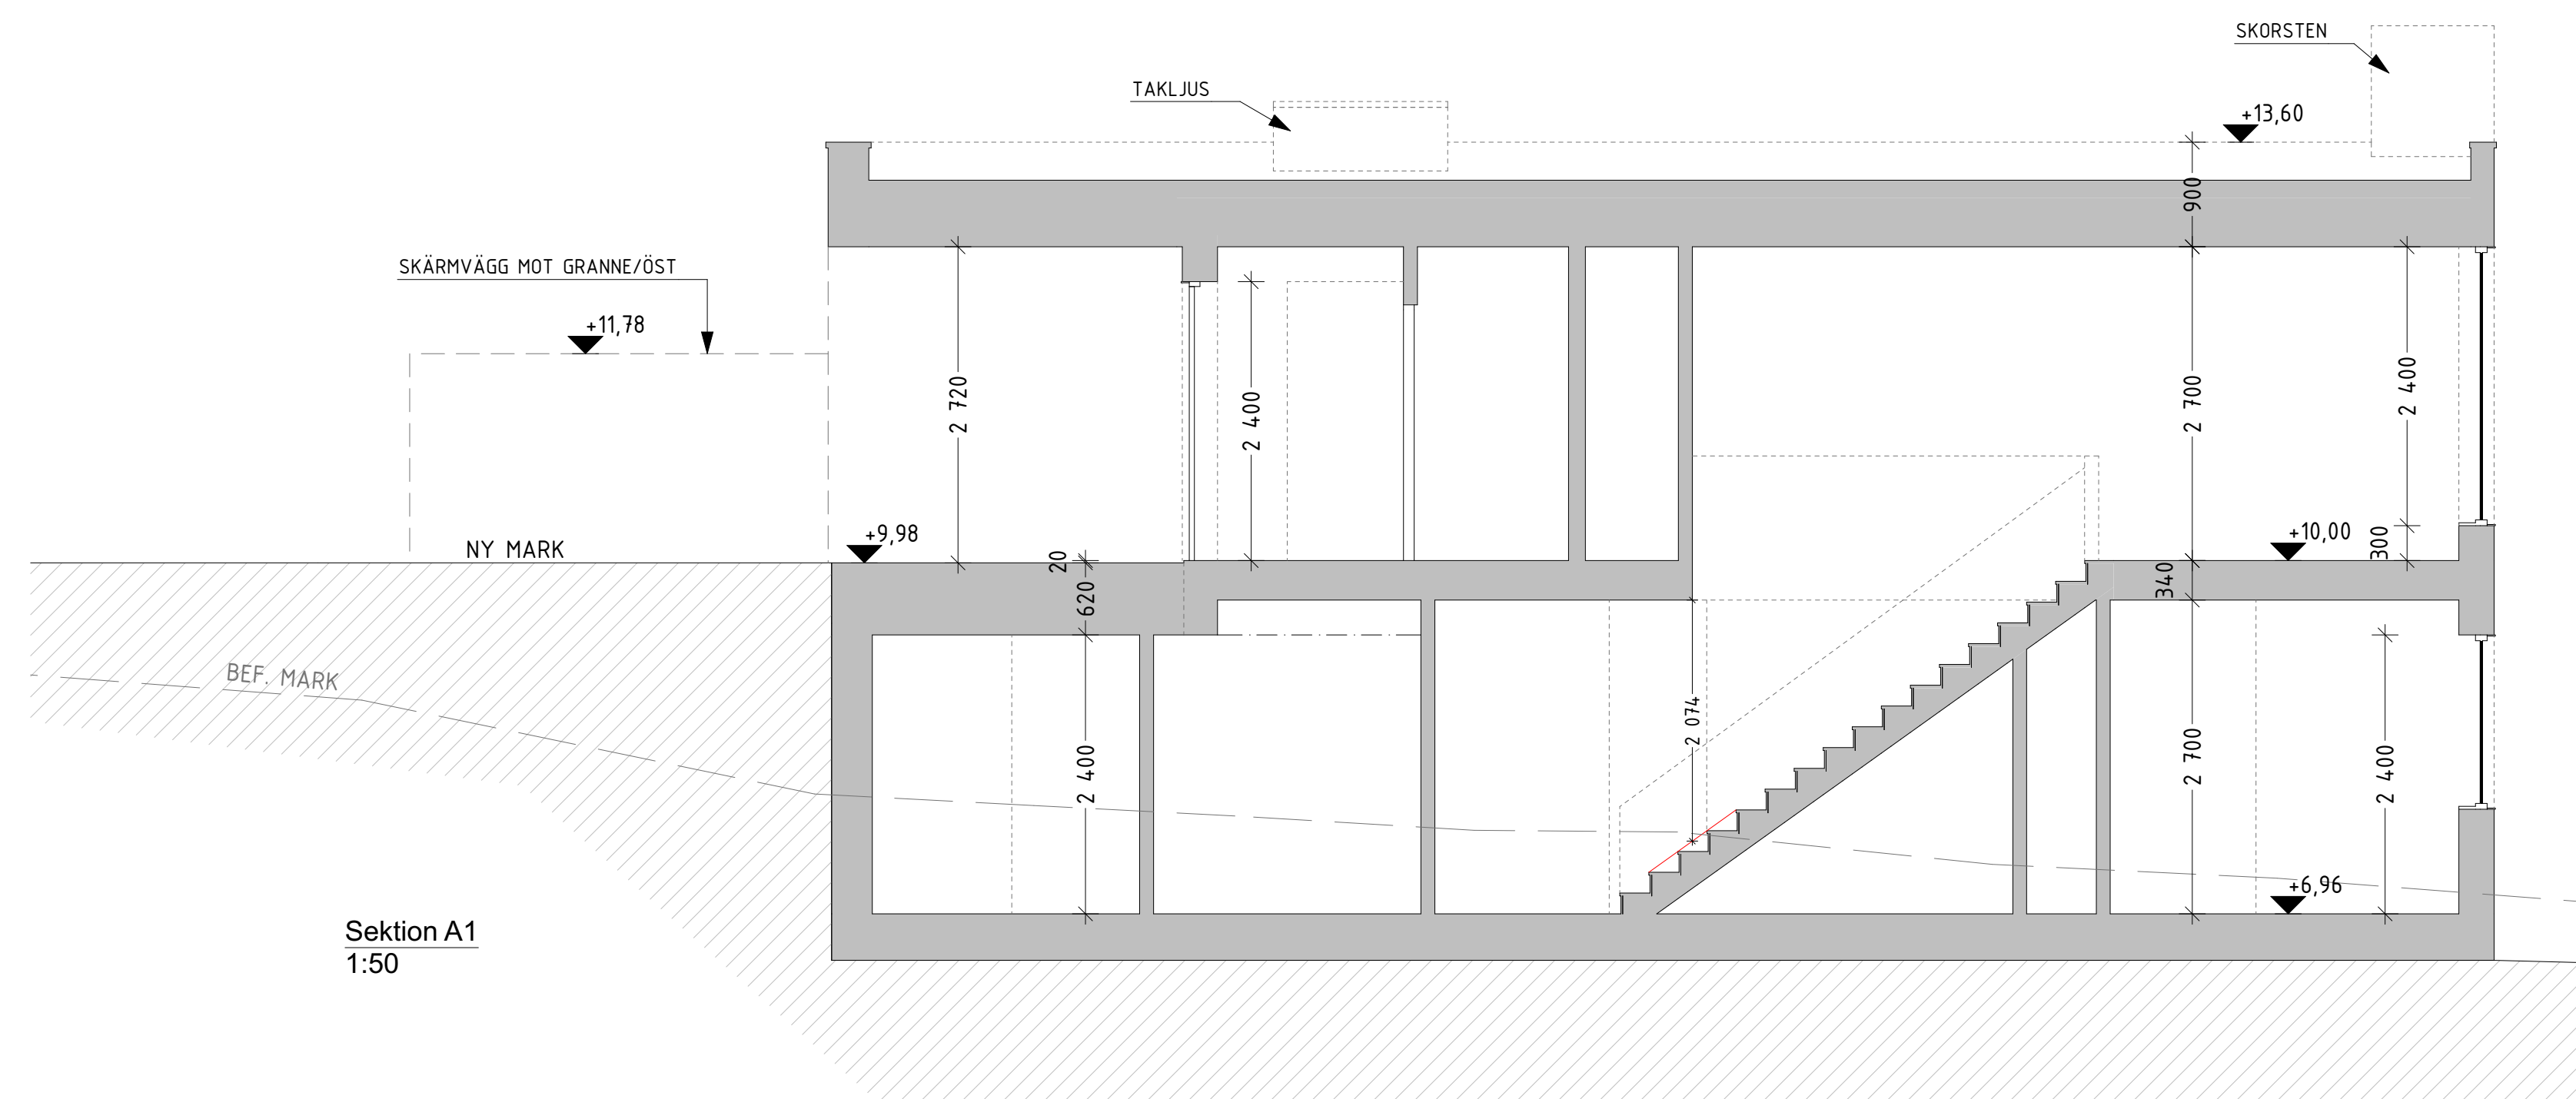


BET	ÄNDRING ÄVSEER	DATUM	Sign.
BYGGLOV BROTTKÄRR 524:1			
WILLA NORDIC KÄNSLA & FÖRNUFT WOOD & HILL			
BYGG- HERRE		HAND. ÅSGÄRE	
UPPSLAG NR	RITAD AV KA		
DATUM	ANSVARIG		
2024. 04. 24			
NYBYGGNATION AV KJEDJEHUS BROTTKÄRR 524:1 HUS 6 PRINCIPSEKTIONER A-A1 & A-A2			
SKALA: A1	A3	NUMMER	BET
1:50	1:100	A-40-2-600	

FASAD A1, MOT VÄST
1:50




MÖRKGRÅ FASADSKIFFER


FASAD A2, MOT SYD
1:50

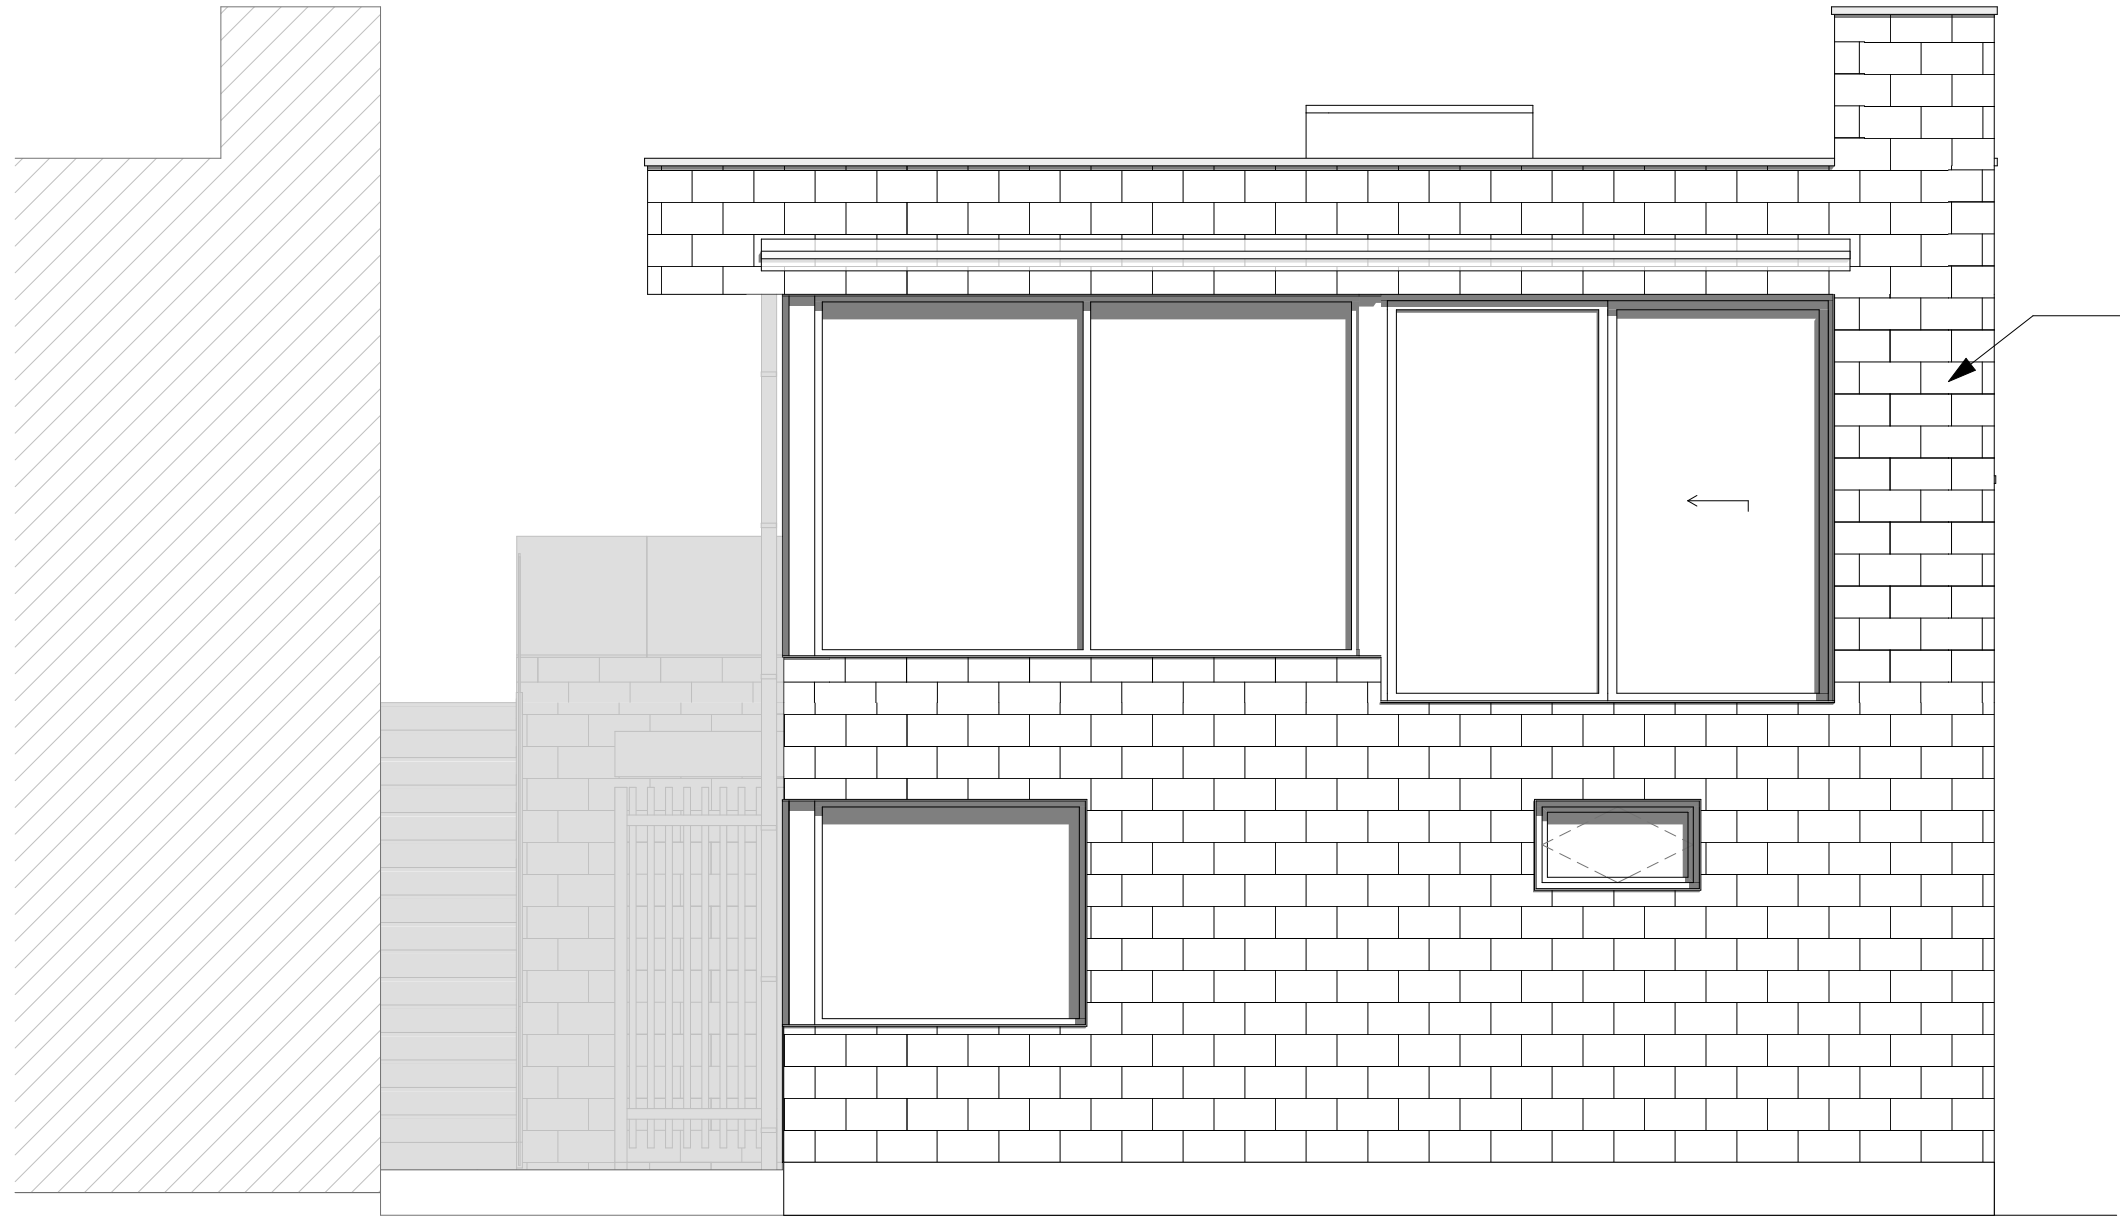


FASAD A4, MOT NORR
1:50

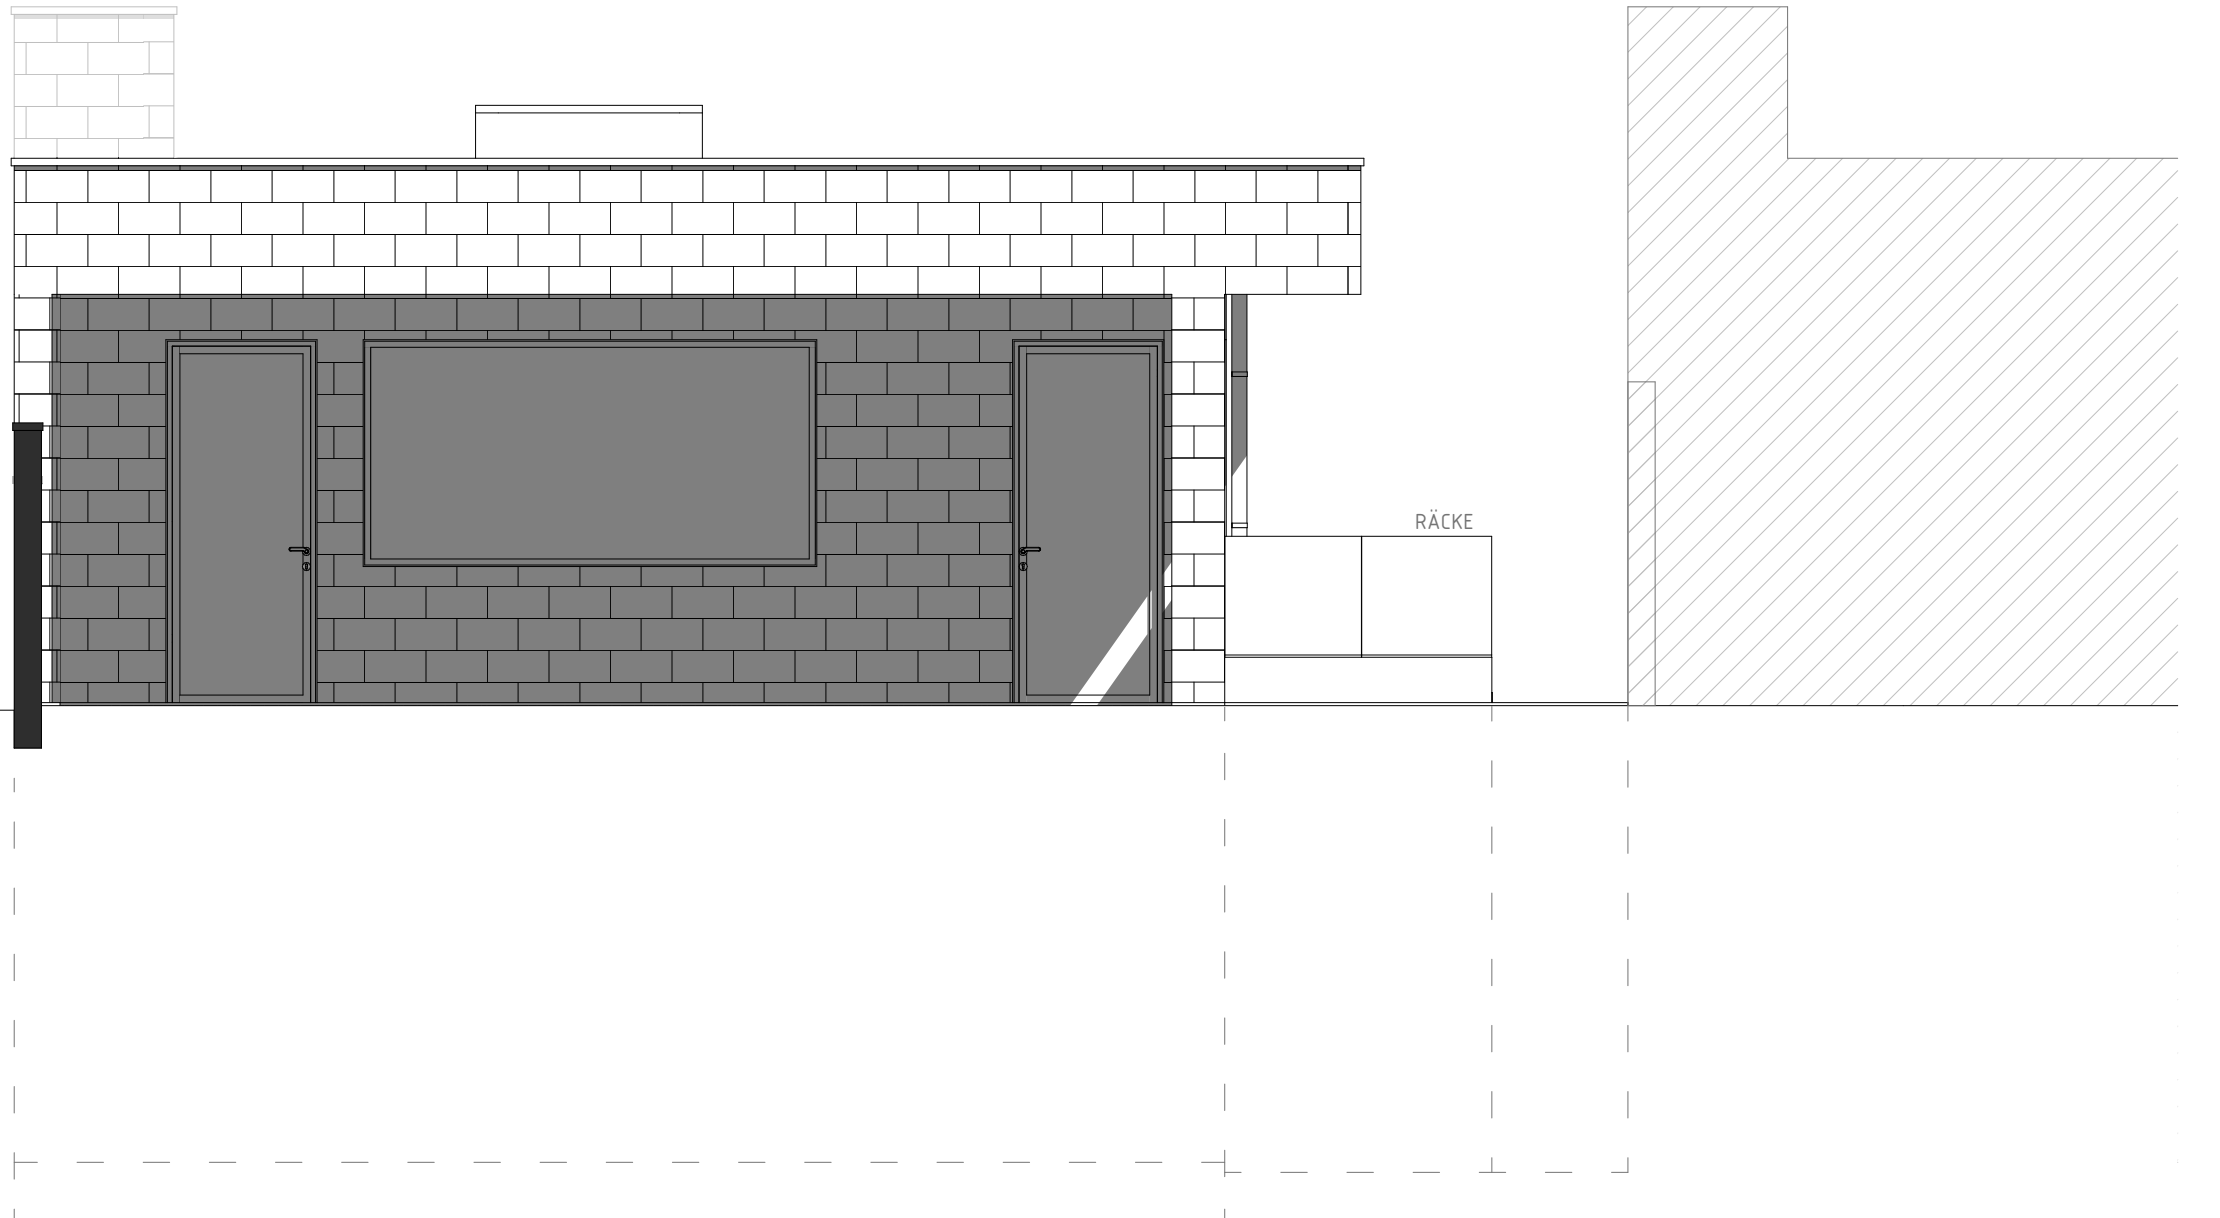

FASAD A3, MOT ÖST
1:50

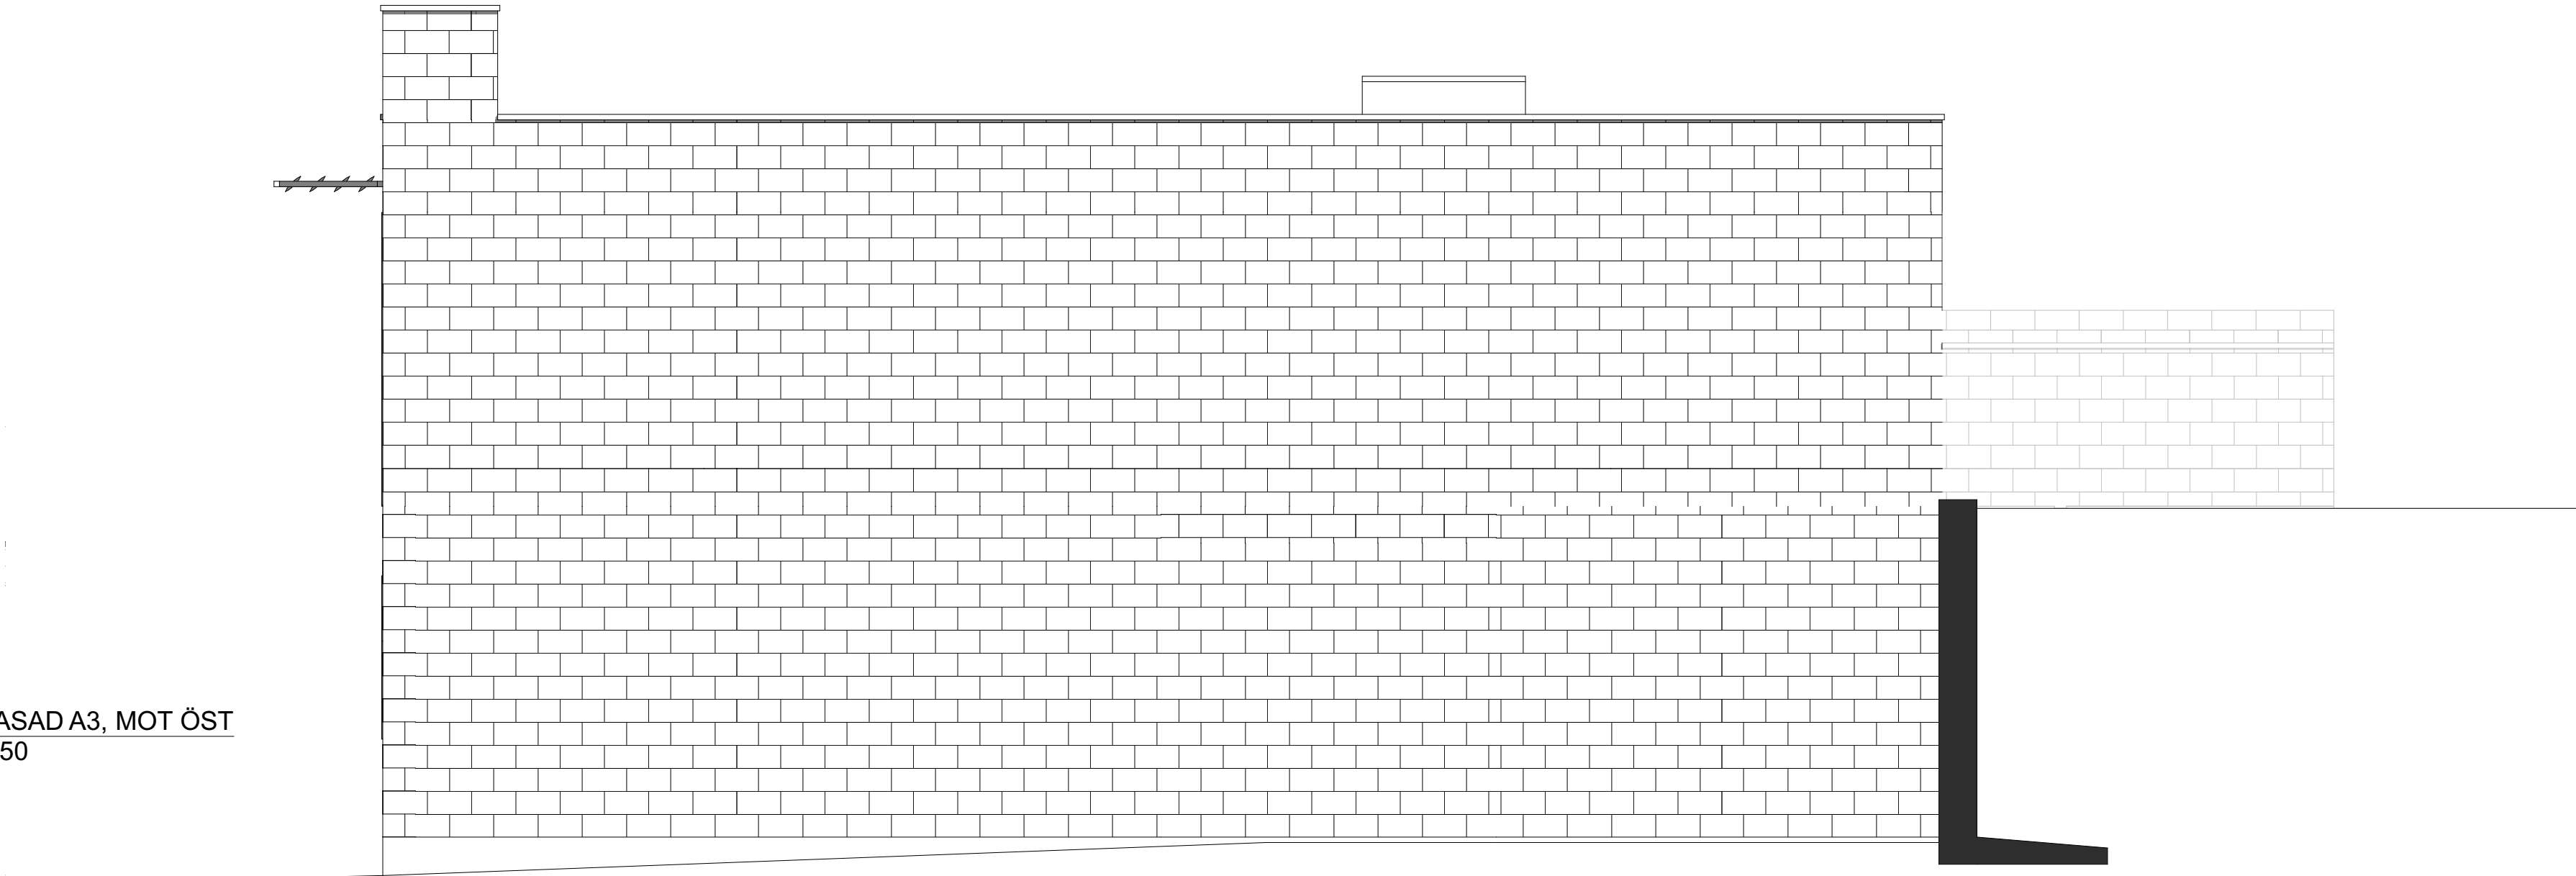

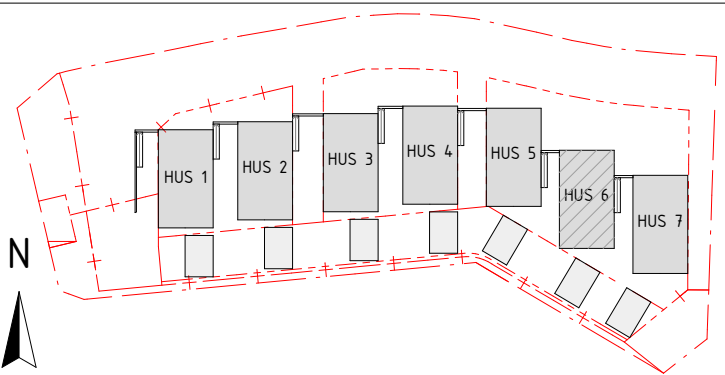BET	ÄNDRING AVSER		DATUM	Sign.
BYGGLOV				
BROTTKÄRR 524:1				
				
 KÄNSLA & FÖRNUFT				
BYGG- HERR	UPPDRAG NR		RITAD AV KA	HANDLAGGARE
DATUM 2024 04 24	ANSVÄRIG			
NYBYGGNATION AV KJEDJEHUS BROTTKÄRR 524:1 HUS 6 FASADVYER A1, A2, A3 & A4				
SKALA A1 1:50	A3 1:100	NUMMER A-40-3-600	BET	