


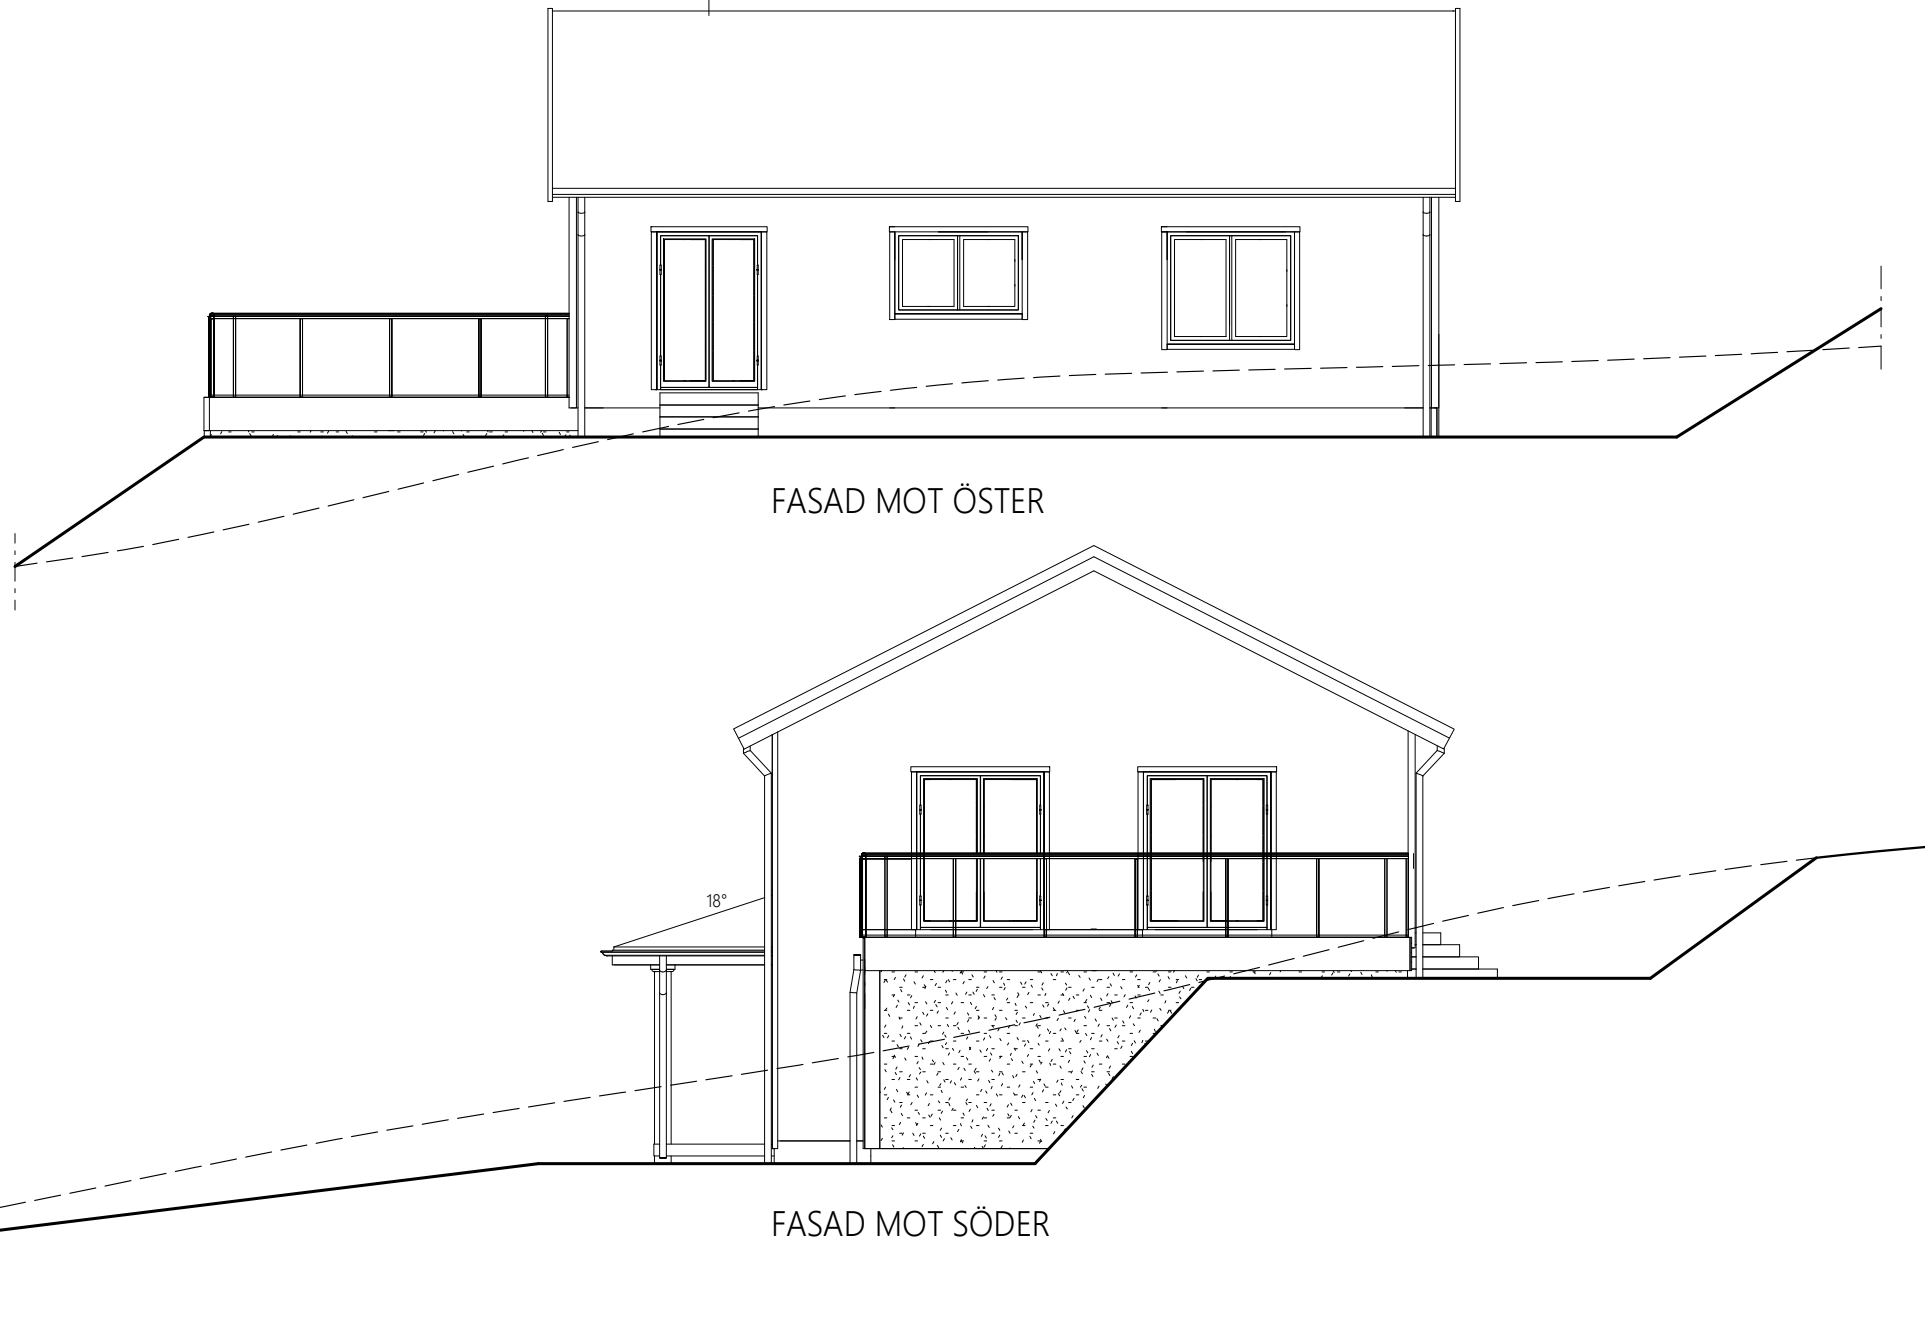

SKALA 1:100



BET	ANT	ÄNDRINGEN AVSER	DATUM	SIGN
BYGGLOVSHANDLING				
GULLÖ 1:97 GÖTEBORG				
UPPDRAG NR 22 102		RITAD AV MSj	HANDLÄGGARE P BACKMAN	
DATUM 2022-11-20		ANSVARIG P BACKMAN		
NYBYGGNAD AV VILLA FASAD MOT ÖSTER OCH SÖDER				
SKALA 1:100		NUMMER A13		
		BET		