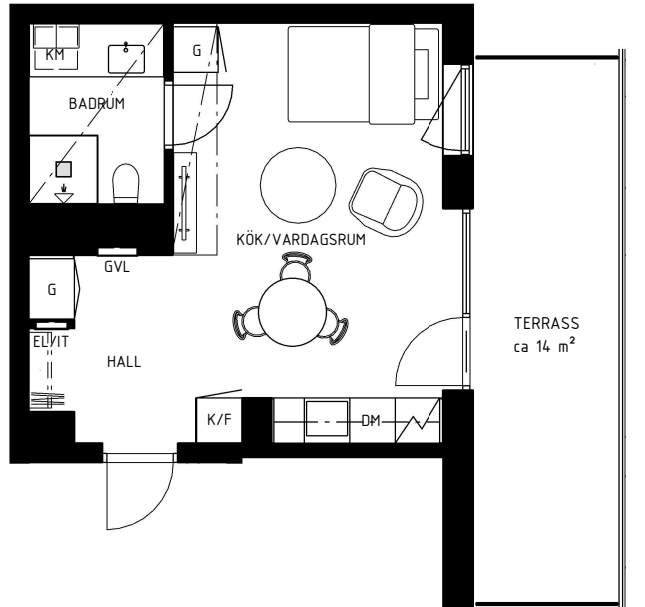


LGH 02054

1 RoK | ca 29 m² | FRD i källare ca 2 m²

0m 5m SKALA 1:100 (A4)

FÖRKLARINGAR

	Kapphylla		Kyl-/Frys-kåp		Golvvärmeskåp
	Garderob		Diskmaskin		Kombimaskin
	Linneskåp		Spishäll med kombiugn		
	Städs-kåp				
	Elcentral/TV/IT				
	Förberett för TV / Datauttag med förstärkt vägg bakom.				

Kanalinklädnad / Undertak

Fönsterhöjd ca 1.6 m / Bröstningshöjd ca 0.8 m

Fönsterdörrhöjd inkl sidoljus: ca 2.2 m

Rumshöjd i lägenhet: ca 2.55 m.

Undertak samt ev. kanalinklädnader: ca 2.3 m över golv.

Lokala avvikelser kan förekomma. Eventuella revideringar kan ske.

