


Förslag, illustrationsplan

Bebyggelse

- Blandad småhusbebyggelse
- Friliggande småhus
- Flerbostadshus
- Skola och sporthall
- Gruppboende
- Viks lada, kontor, hantverk, småindustri

Övrigt

- Återvinningsstation
- Miljöhus
- 2 st. transformatorstationer
- Odlingslotter

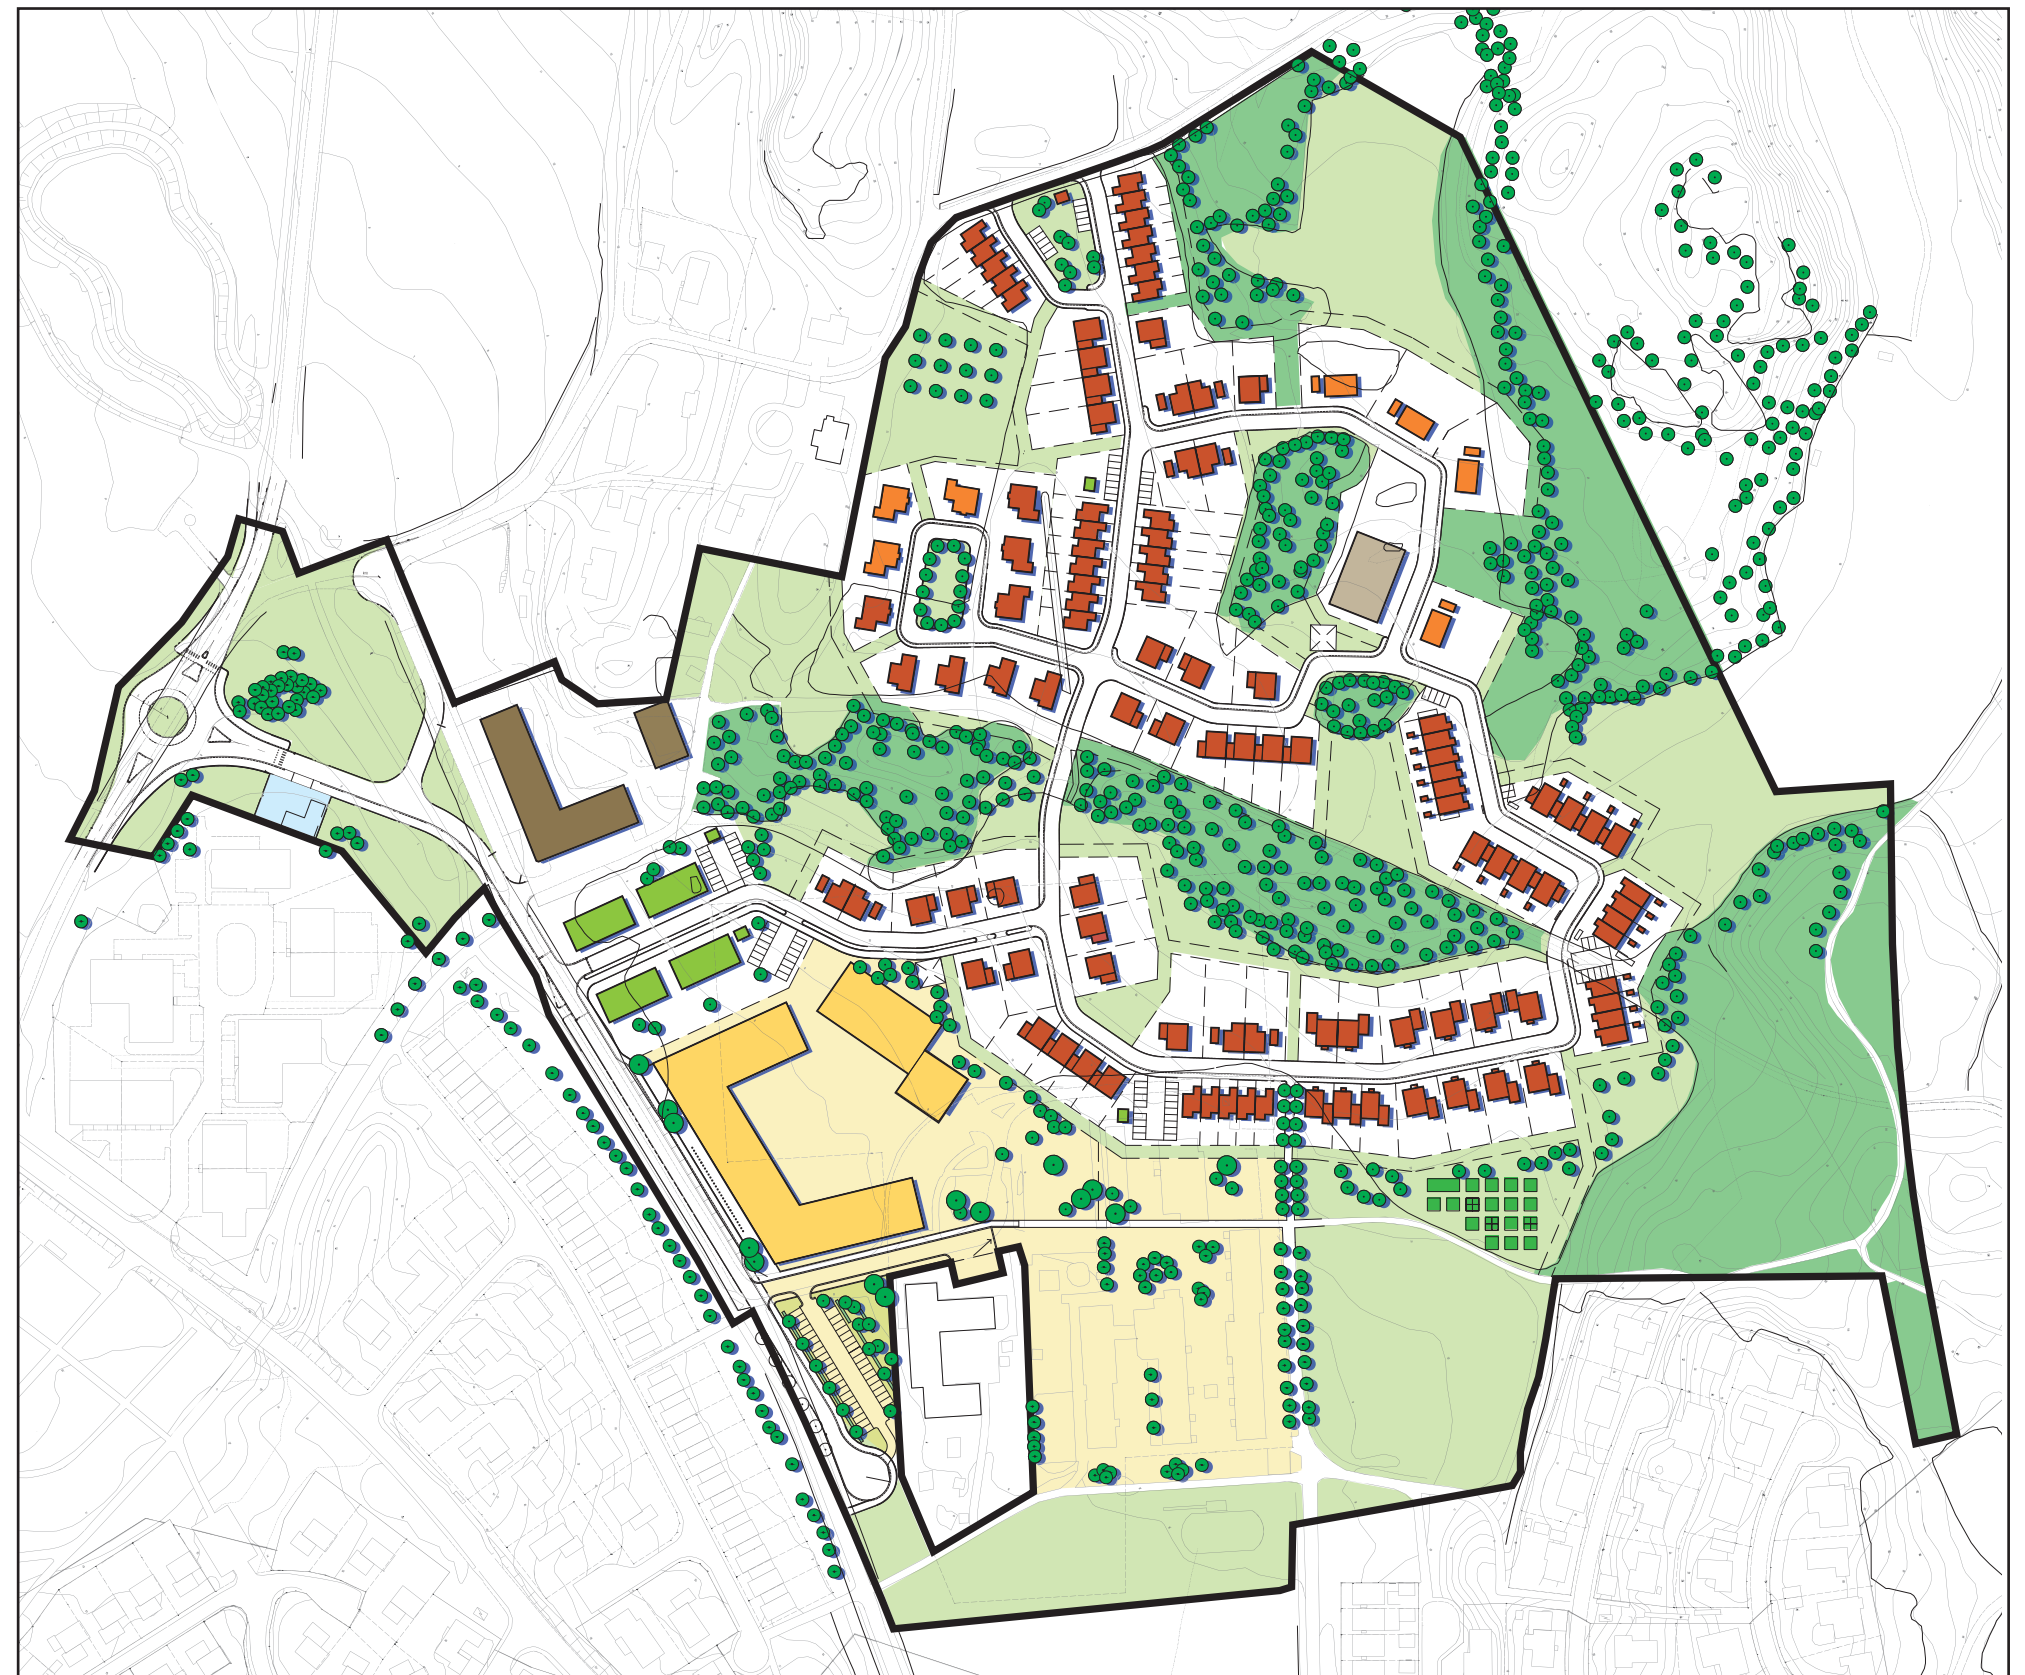

ILLUSTRATIONSPLAN plan i skala 1:2000/A1

