




SKALA 1:200

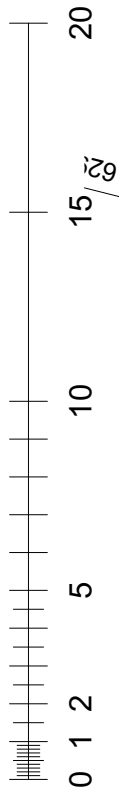


P:\2020\20-4033-578 - Funäsdalen 8_308_Kåvan\01 CAD\04 PROJEKTERING\Kåvan BLH skiss färgbod.pln

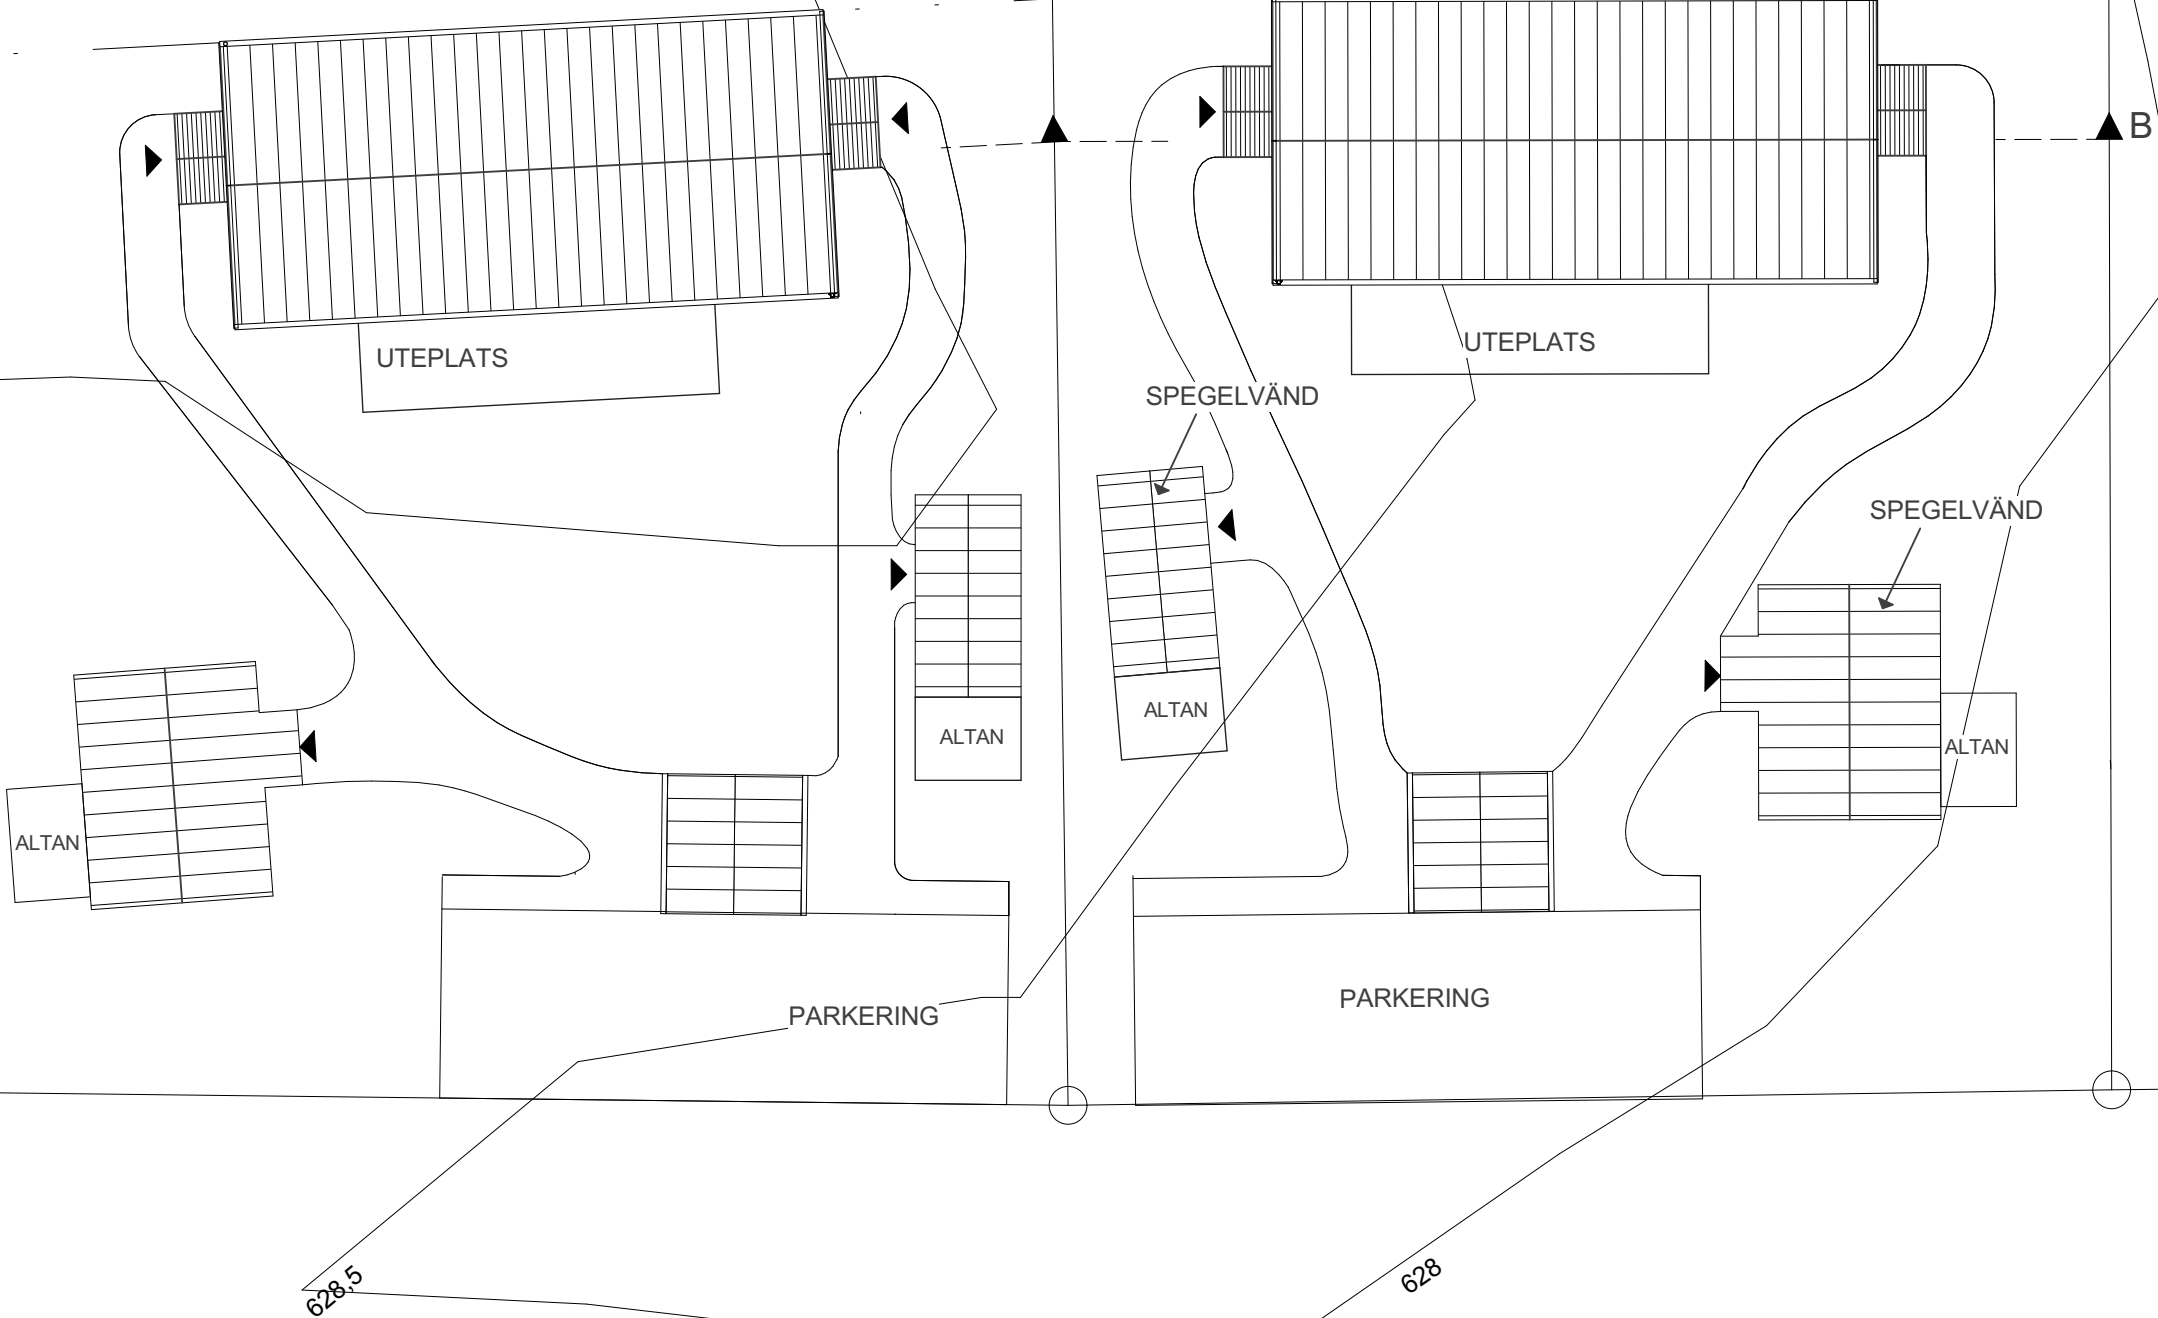


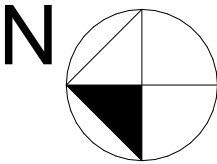


SKALA 1:200

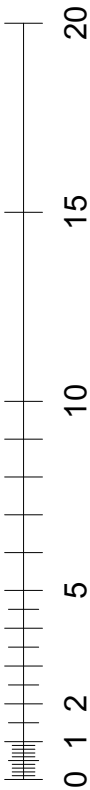



P:\2020\20-4033-578 - Funäsdalen 8_308 Kåvan\01 CAD\04 PROJEKTERING\Kåvan BLH skiss figgebood.pht

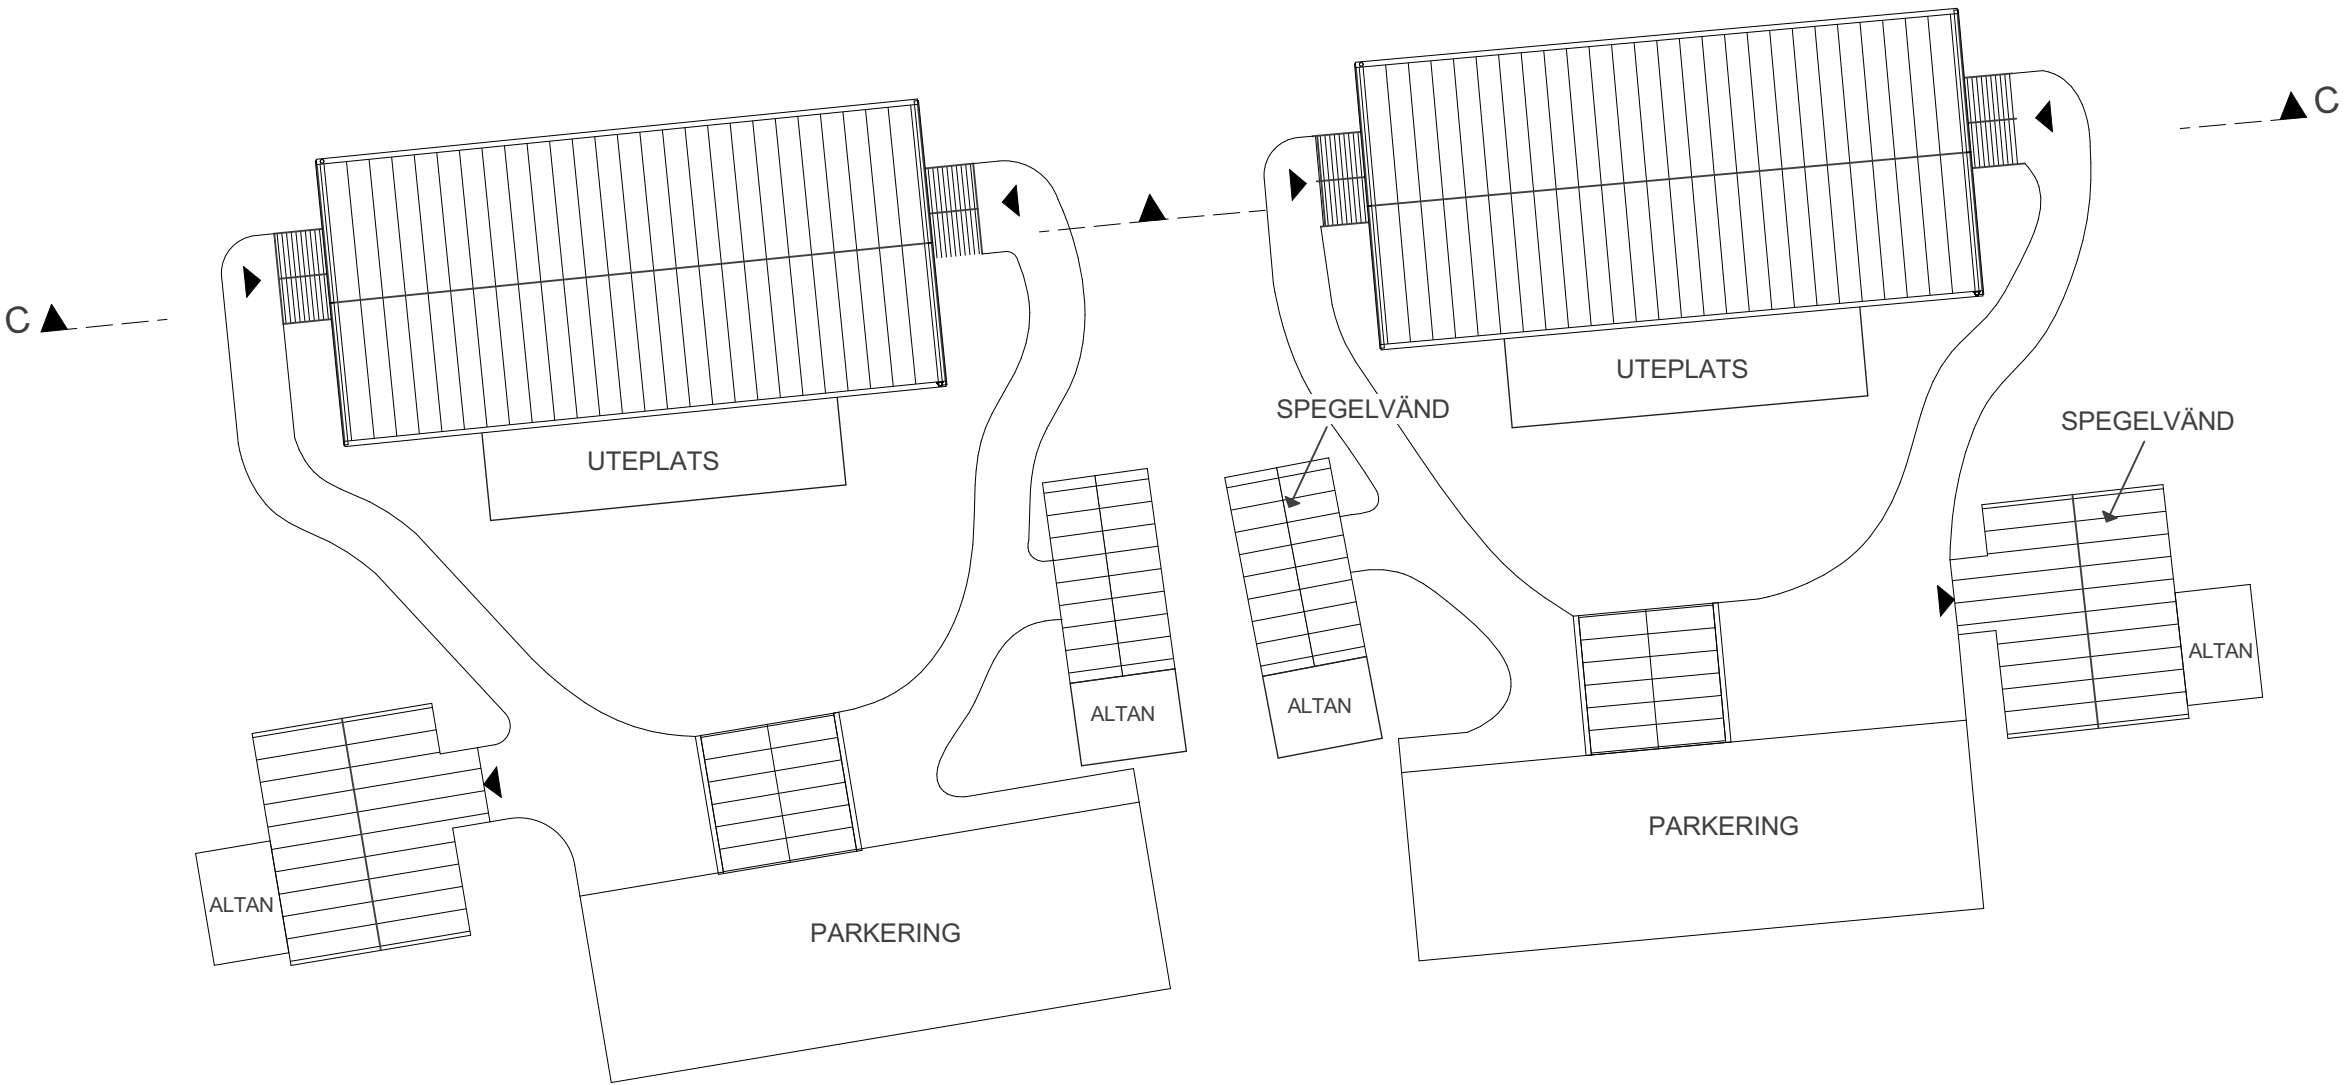



SKALA 1:100

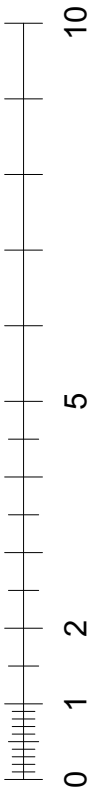

P:\2020\20-4034-578 - Funäsdalen 8_308 Kåvan\01 CAD\04 PROJEKTERING\Kåvan BLH skiss färgbod.pdf

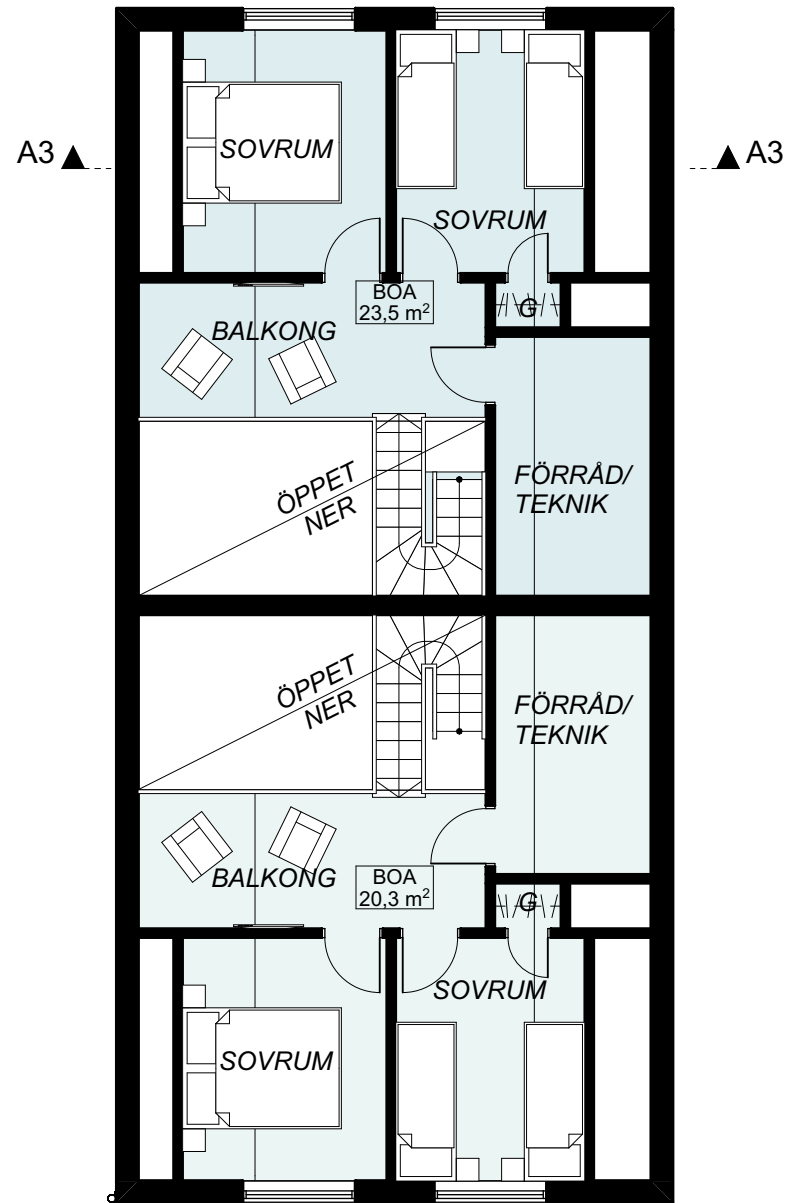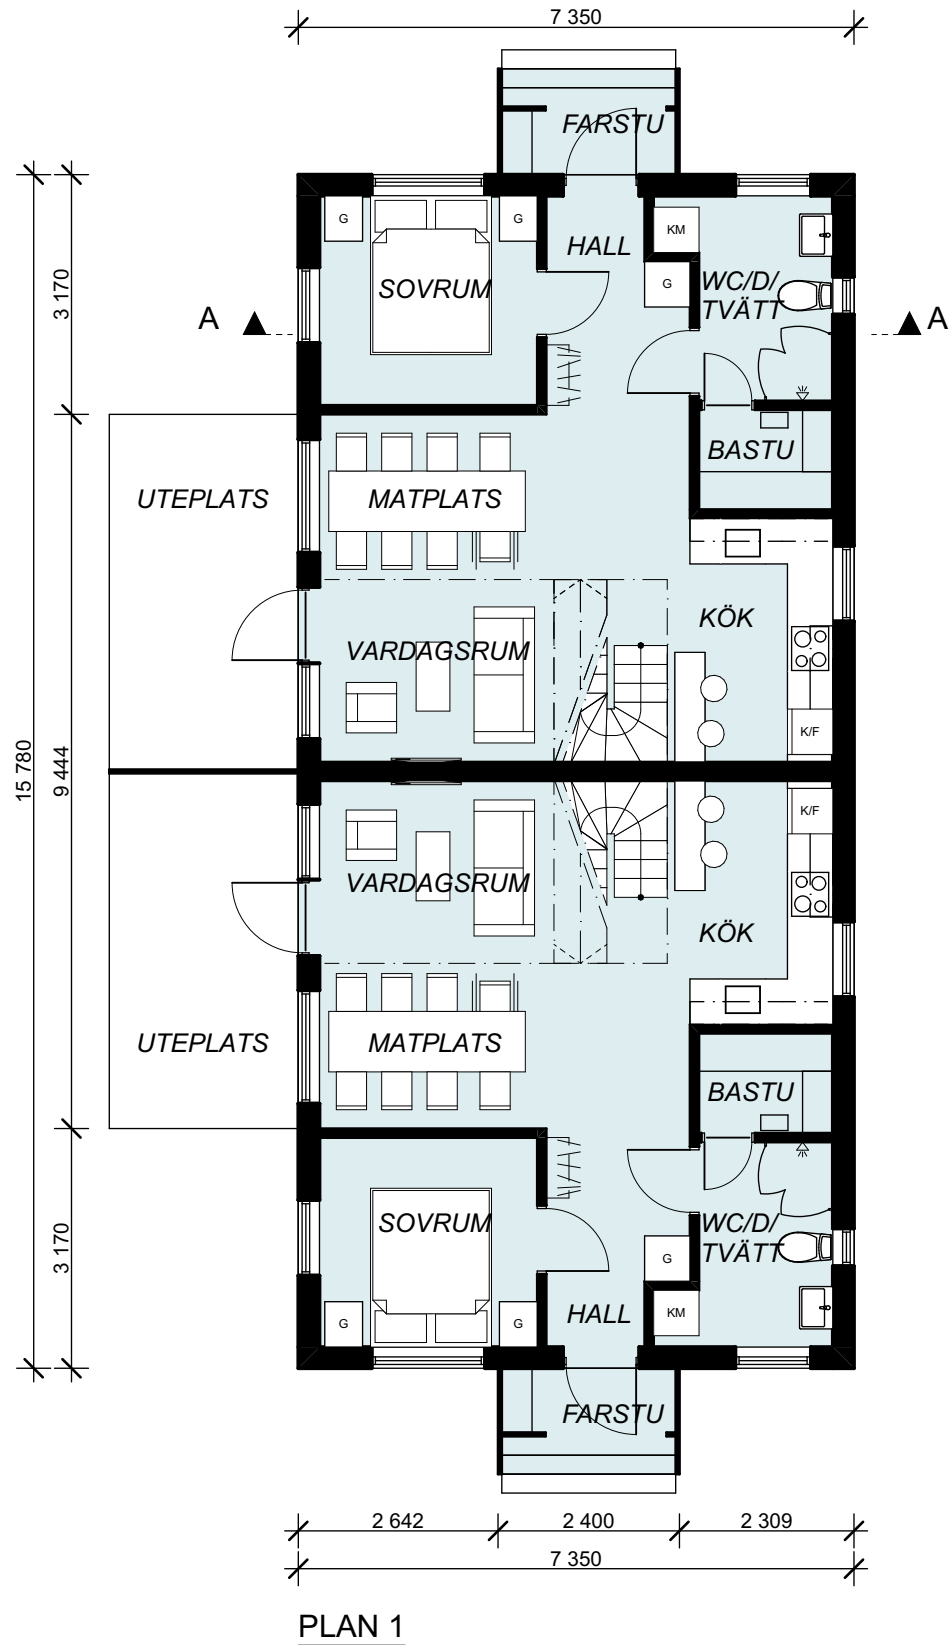

PARHUS

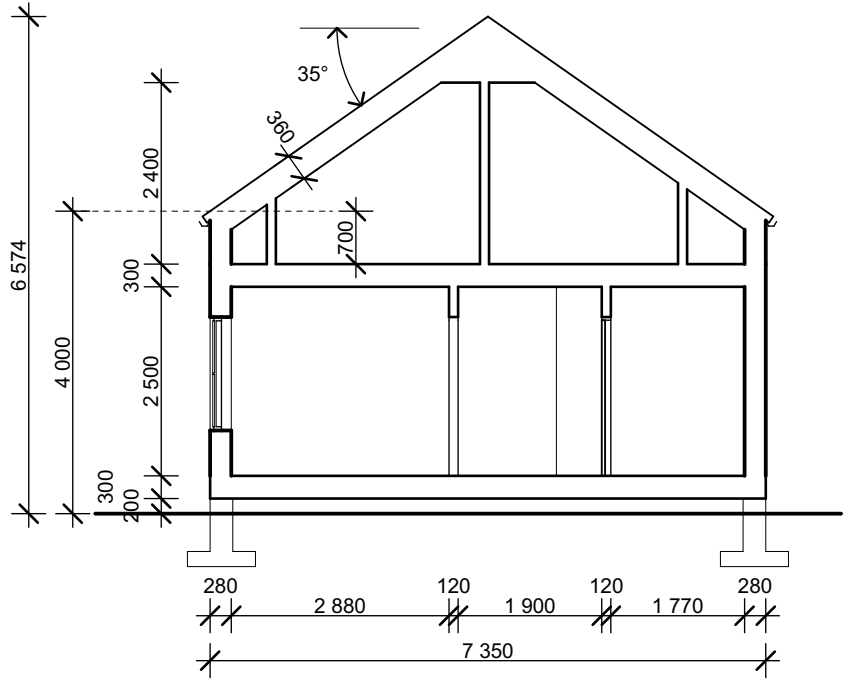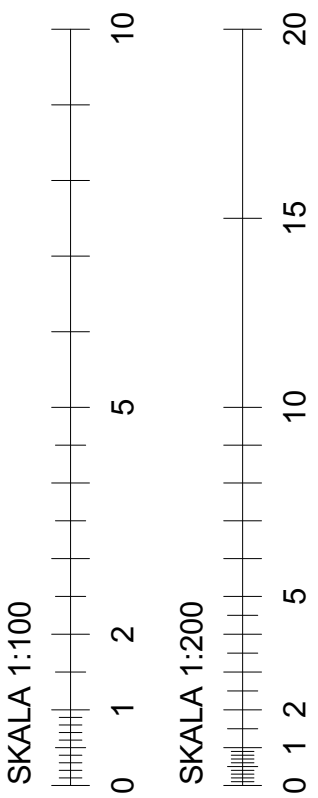


SEKTION A-A
1:100

AREOR


BYGGNADSYTA (BYA) Fritidshus, 4 stycken	122,7m ² / hus
BRUTTOAREA (BTA) Fritidshus, 4 stycken	161,1m ² / hus
BOAREA (BOA) Fritidshus, 4 stycken	100,3m ² / hus

FÖRKLARINGAR

- Befintlig marknivå
- Ny marknivå
- TG Tomtgräns




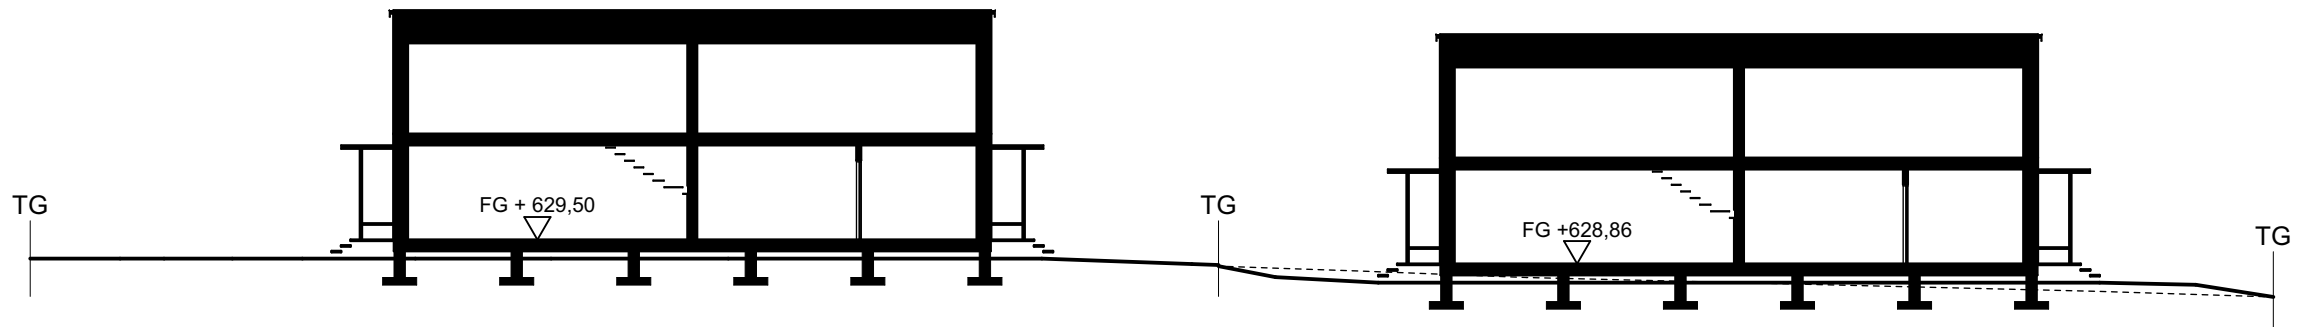


SEKTION B-B
1:200

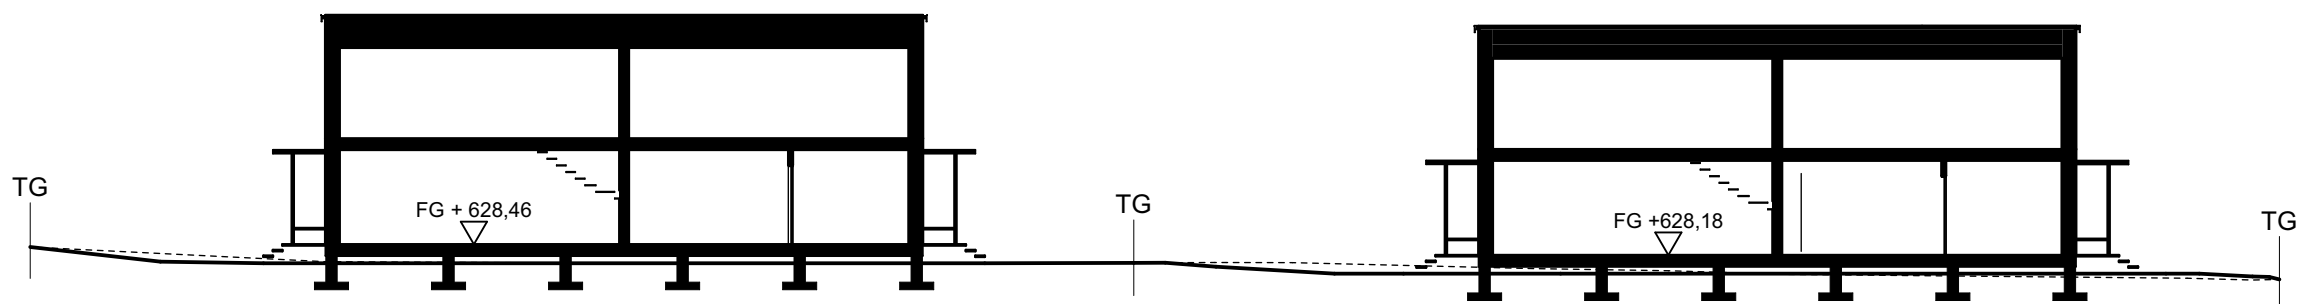


SEKTION C-C
1:200


- TP Träpanel stående. Kulör grå (järnvitriol).
- PL Plåttak, fabrikat Plannja. Kulör mörkgrå - PL20.
NCS 7005-B20G.
- Dörr- och fönsterkarmar, foder, vindskivor samt
hängrännor och stuprör; mörkgrå, NCS 7005-B20G.

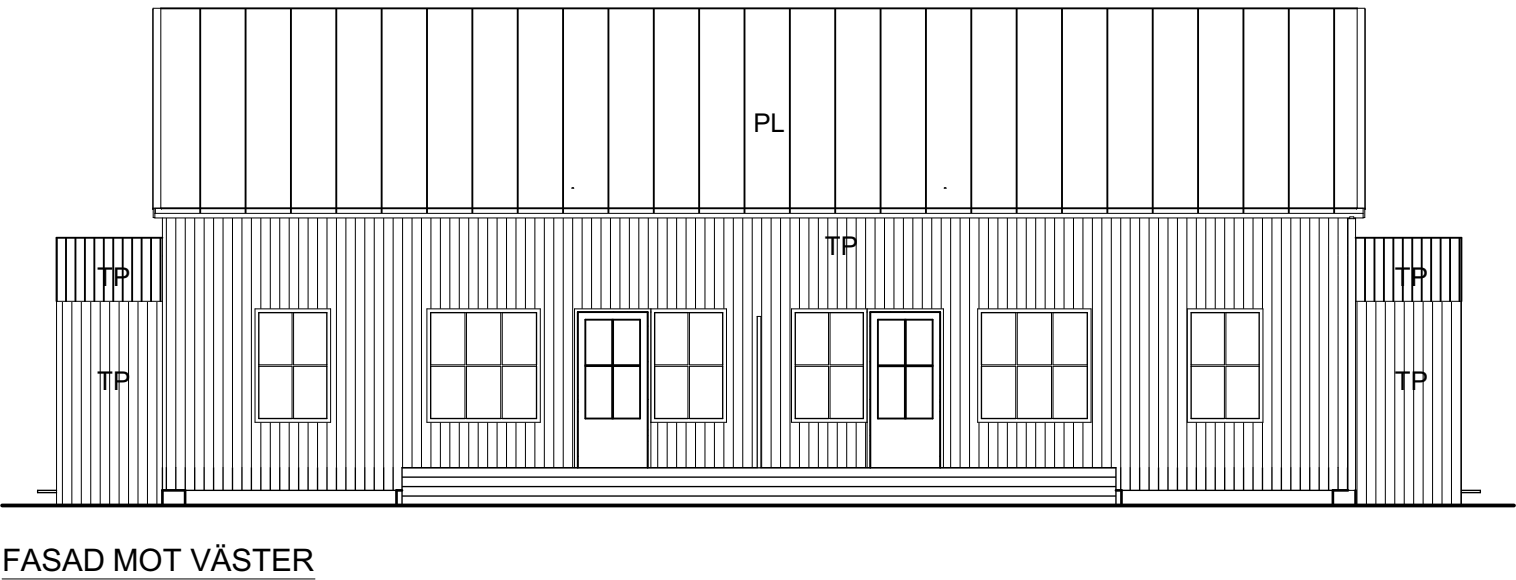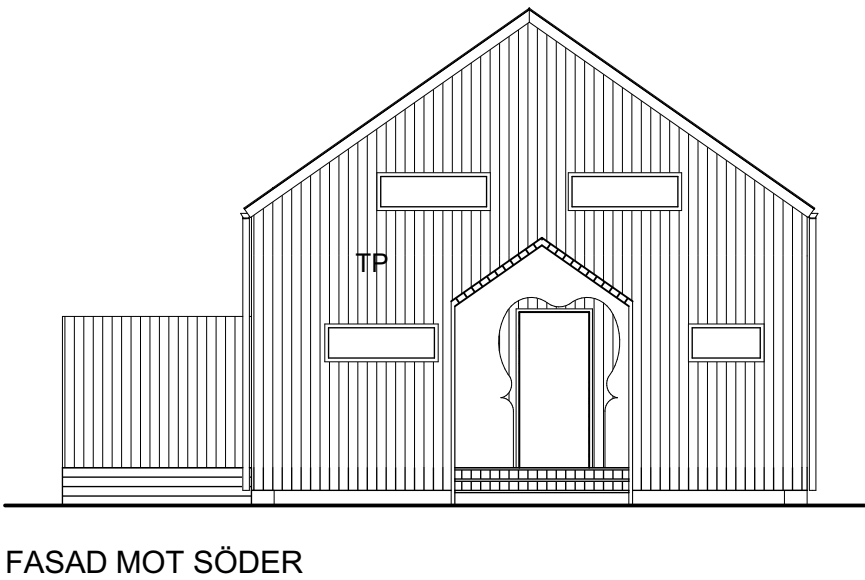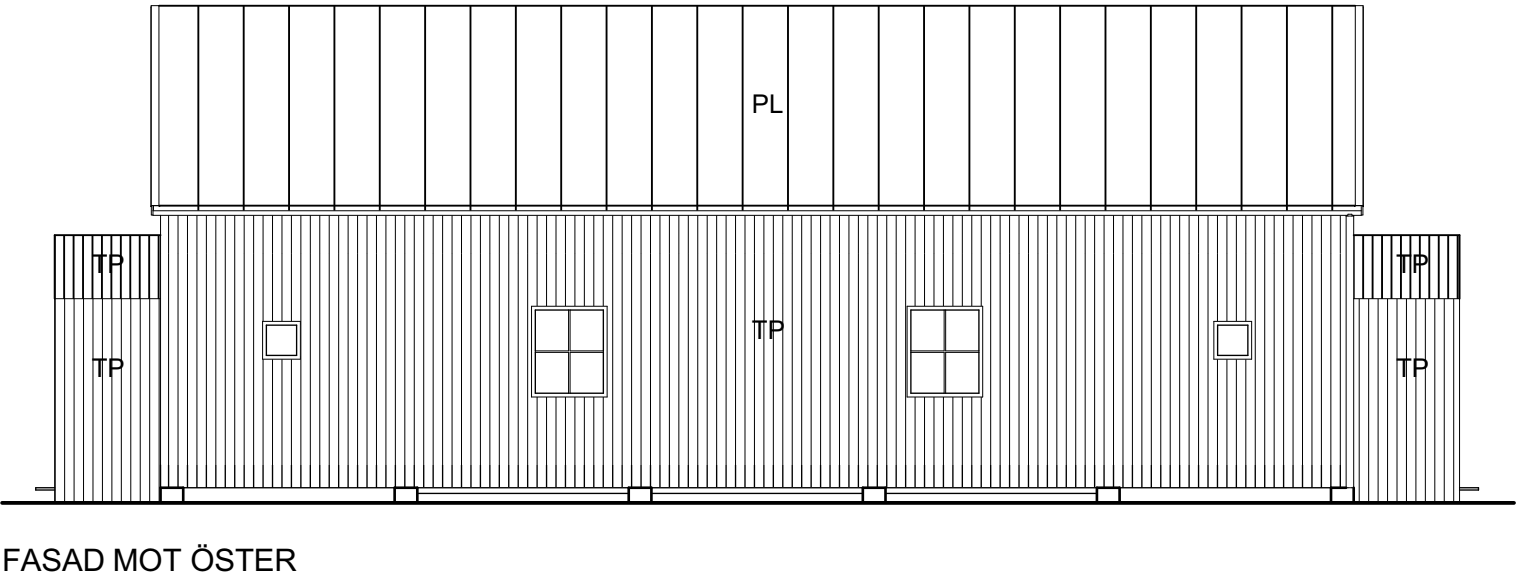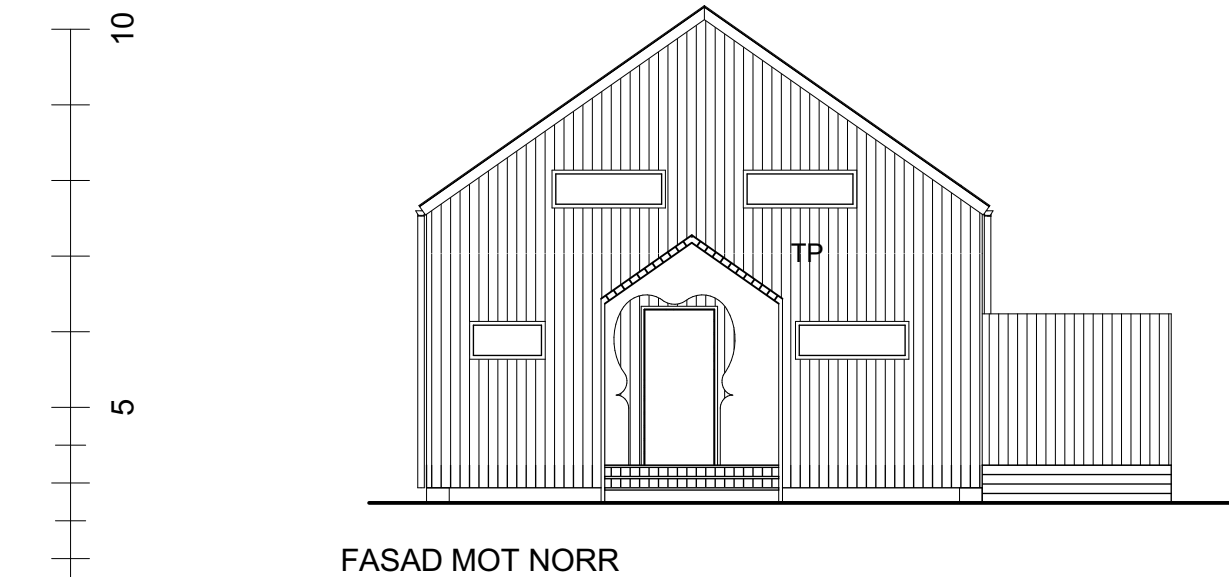


ATTEFALLSHUS

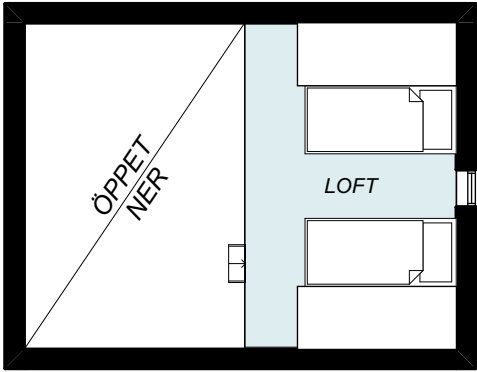

PLAN 2

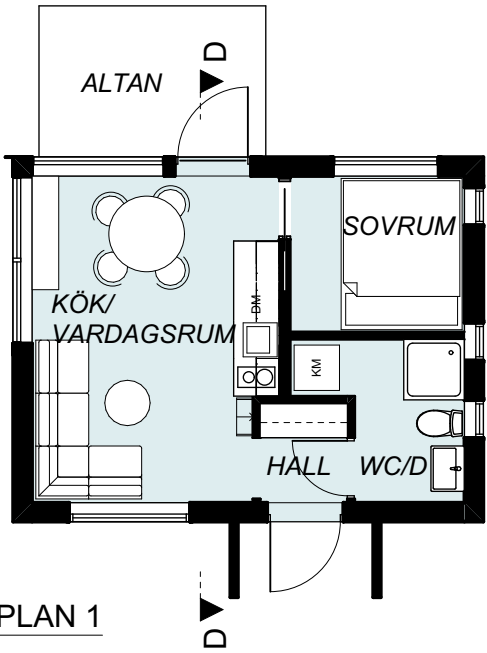


PLAN 1

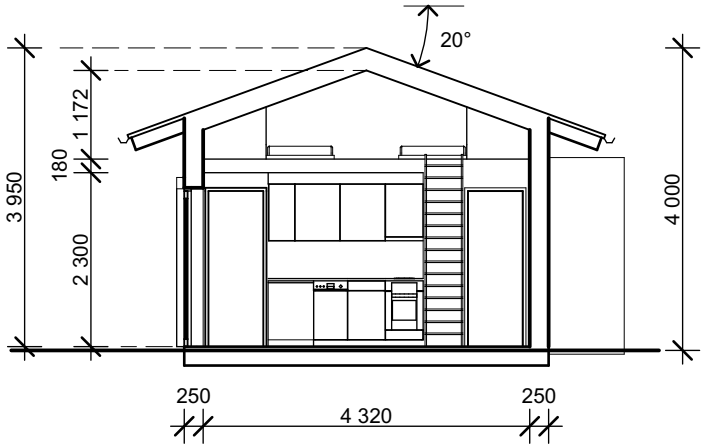


SEKTION D-D

SKALA 1:100

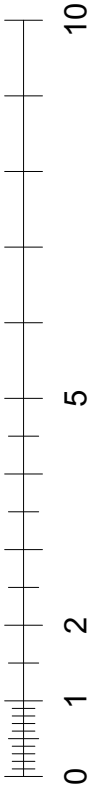


FÖRKLARINGAR


- TP Träpanel stående. Kulör grå (järnvitriol).
- PL Plåttak, fabrikat Plannja. Kulör mörkgrå - PL20. NCS 7005-B20G.
- Dörr- och fönsterkarmar, foder, vindskivor samt hängrännor och stuprör; mörkgrå, NCS 7005-B20G.

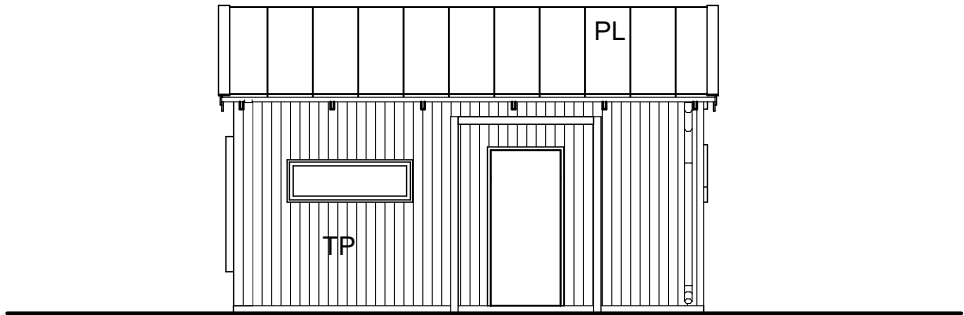


FASAD MOT SÖDER

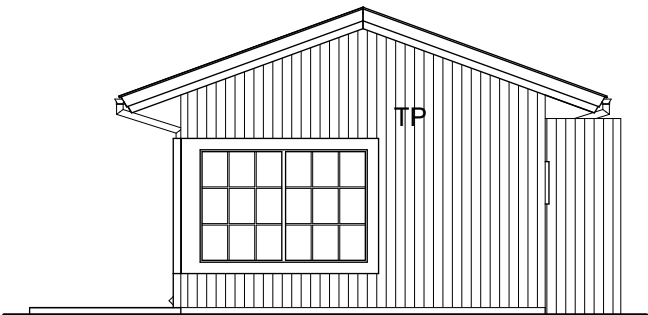

FASAD MOT VÄSTER

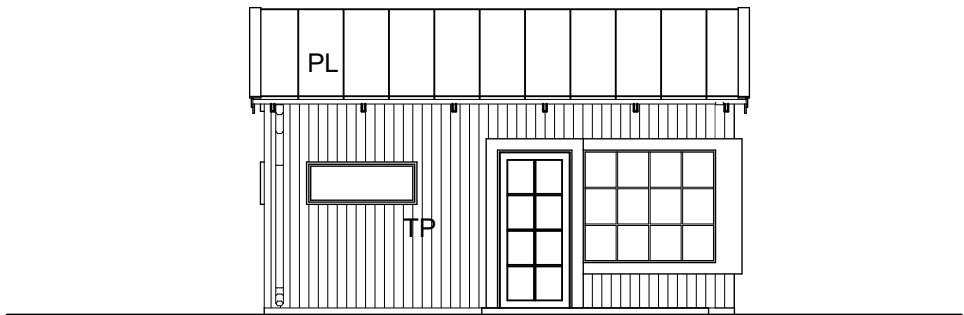


FASAD MOT NORR

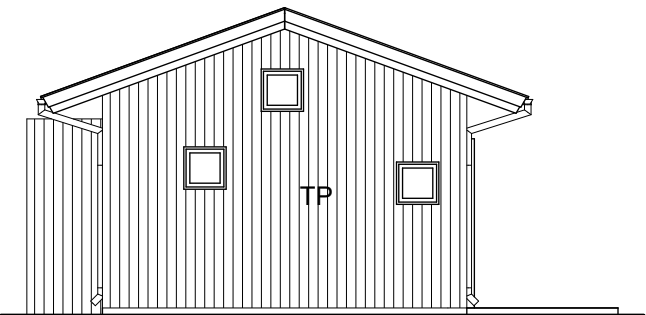


FASAD MOT ÖSTER


ATTEFALLSHUS
SPEGELVÄND

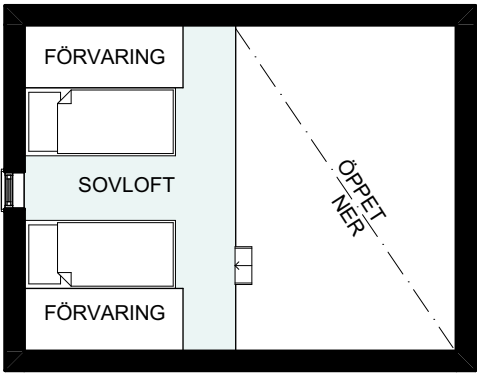


PLAN 2

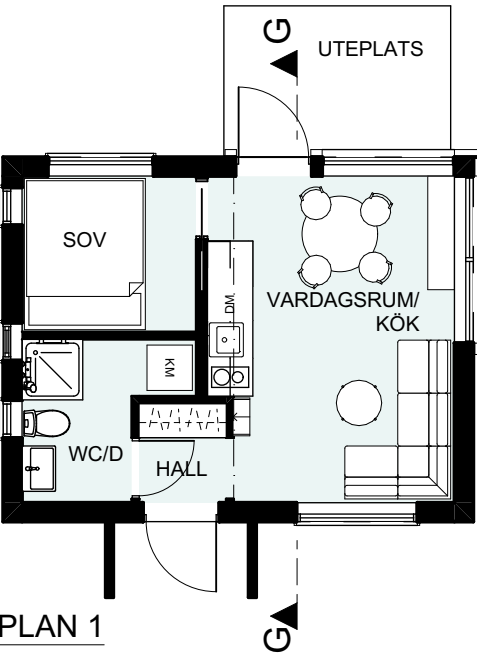


PLAN 1

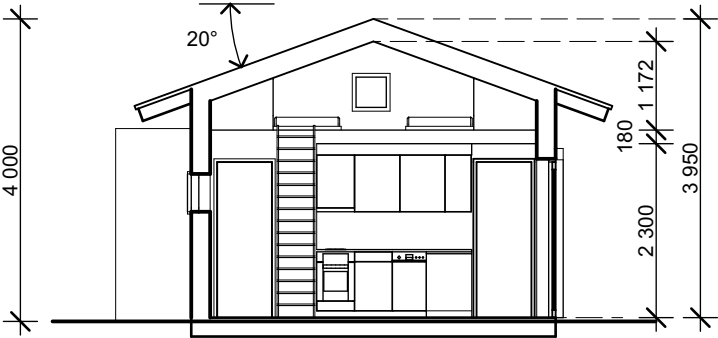


SEKTION G-G

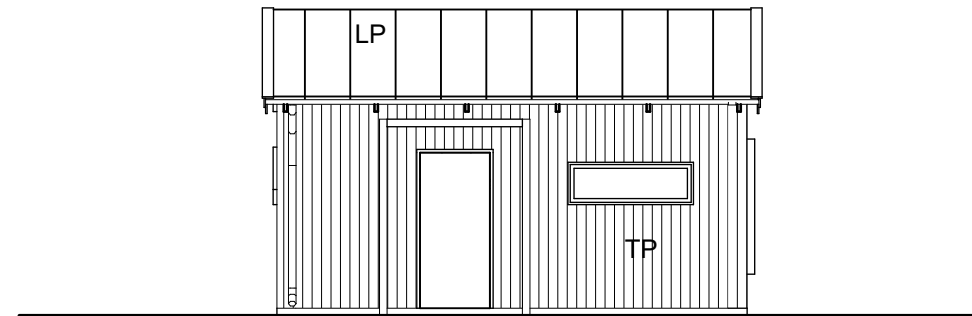


FASAD MOT SÖDER

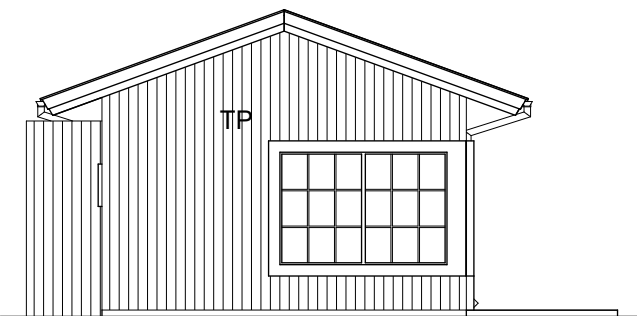

FASAD MOT VÄSTER

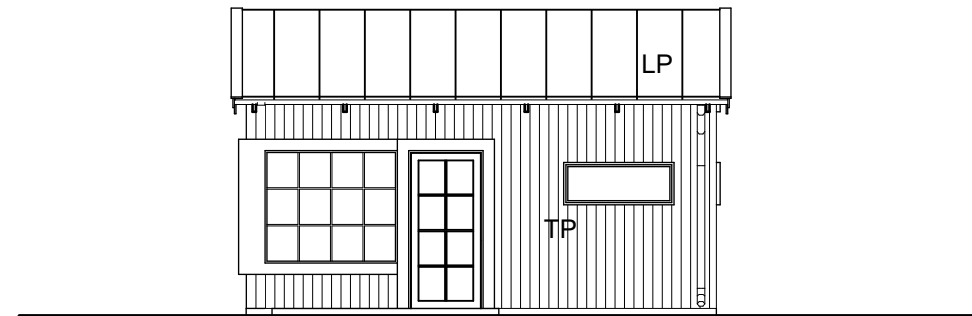


FASAD MOT NORR

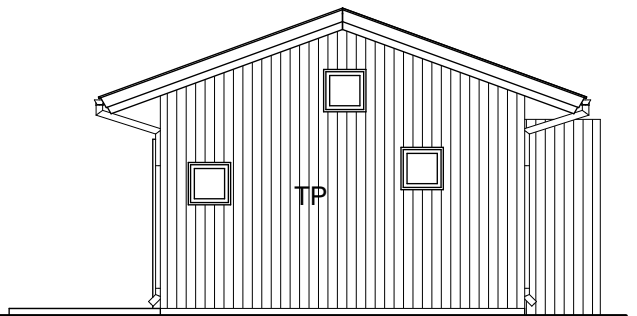

FASAD MOT ÖSTER

FÖRKLARINGAR

- TP Träpanel stående. Kulör grå (järnvitriol).
- PL Plåttak, fabrikat Plannja. Kulör mörkgrå - PL20. NCS 7005-B20G.
- Dörr- och fönsterkarmar, foder, vindskivor samt hängrännor och stuprör; mörkgrå, NCS 7005-B20G.







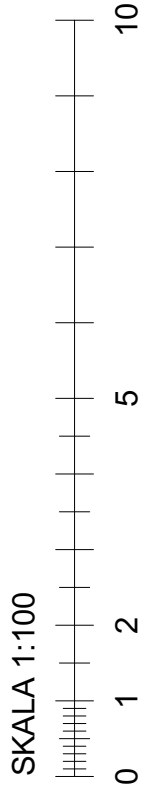


P:\2020\20-4034-578 - Funäsdalen 8_308 Kåvan\01 CAD\04 PROJEKTERING\Kåvan BLH skiss färgbod.pdf

INREDD FRIGGEBOD

FÖRKLARINGAR

- TP Träpanel stående. Kulör grå (järnvitriol).
- PT Papptak med list.
- Dörr- och fönsterkarmar, foder, vindschivor samt
hängrännor och stuprör; kulör mörkgrå, NCS 7005-B20G.

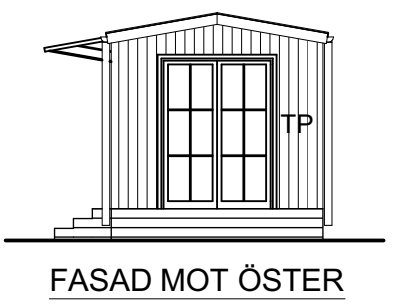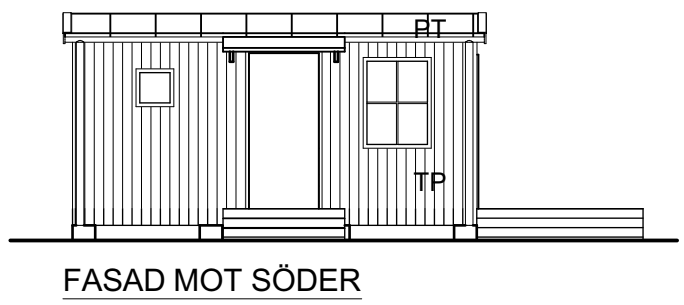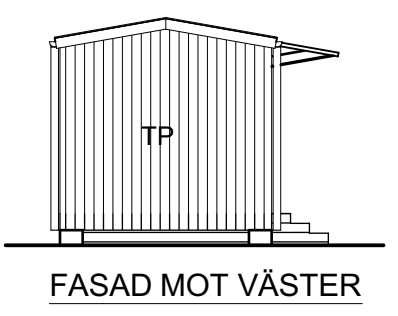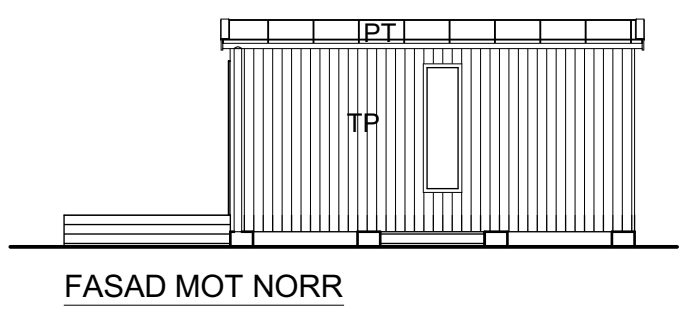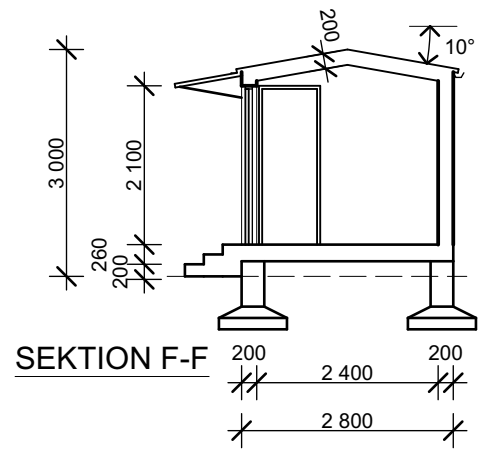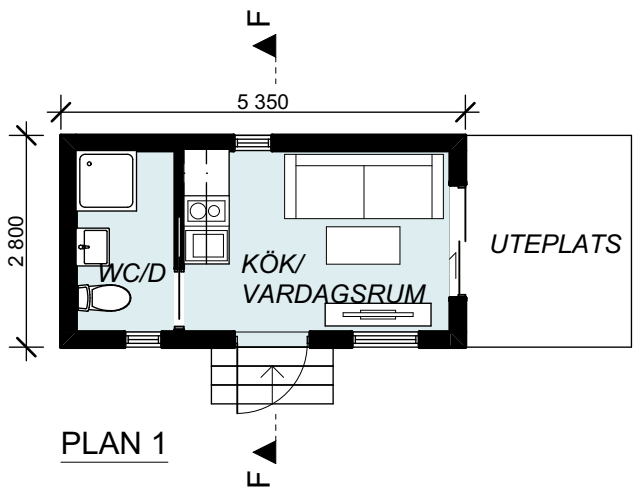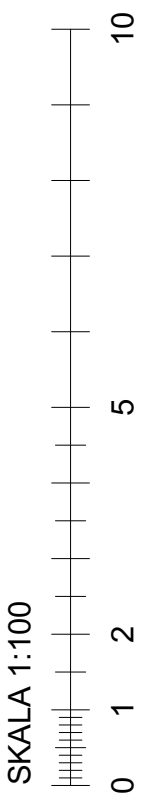






INREDD FRIGGEBOD
SPEGELVÄND

FÖRKLARINGAR


TP Träpanel stående. Kulör grå (järnvitriol).

PT Papptak med list.


Dörr- och fönsterkarmar, foder, vindskivor samt
hängrännor och stuprör; kulör mörkgrå, NCS 7005-B20G.

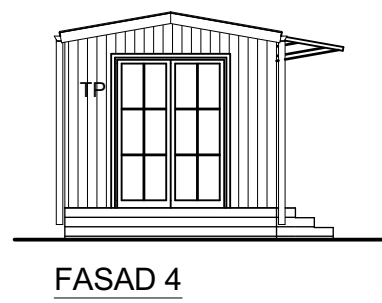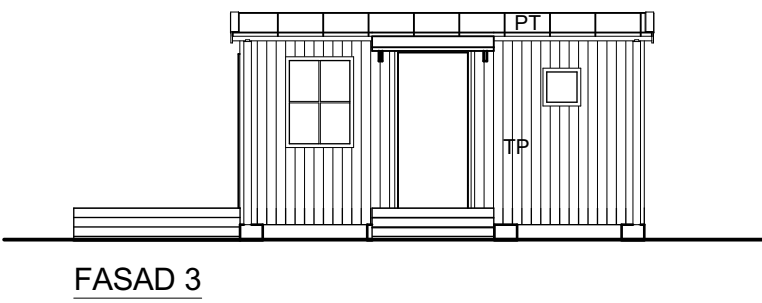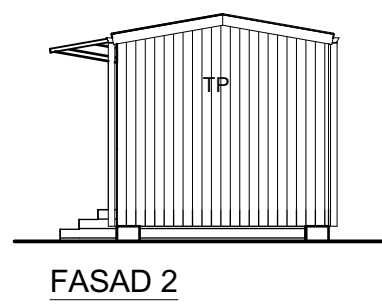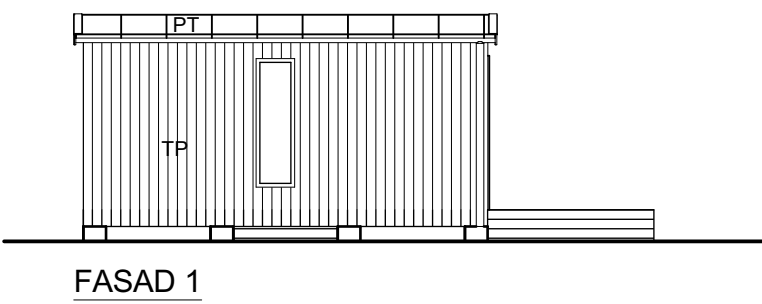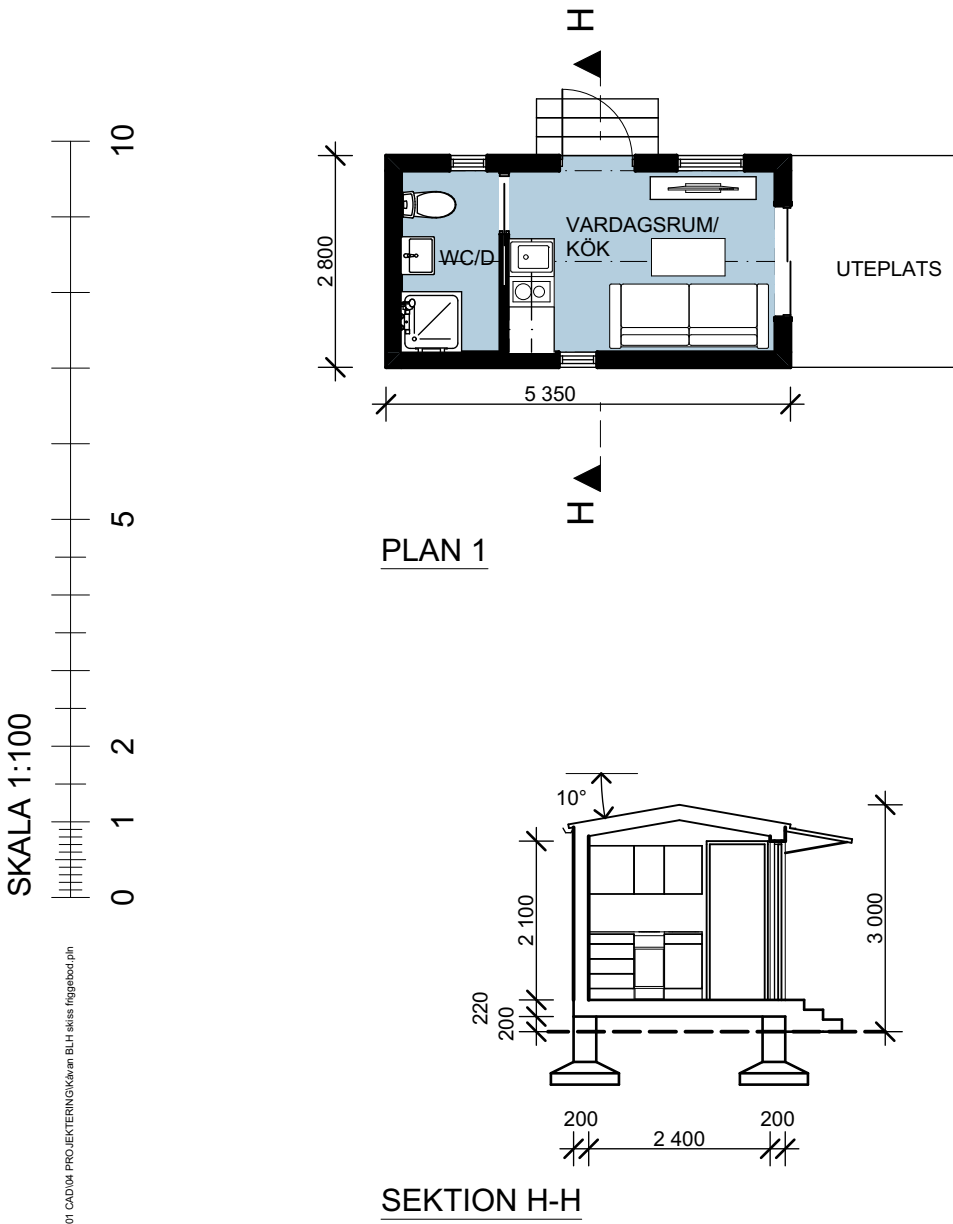


- TP Träpanel stående. Kulör grå (järnvitriol).
- PL Plåttak, fabrikat Plannja. Kulör mörkgrå - PL20.
NCS 7005-B20G.
- Dörr- och fönsterkarmar, foder, vindskivor samt
hängrännor och stuprör; mörkgrå, NCS 7005-B20G.

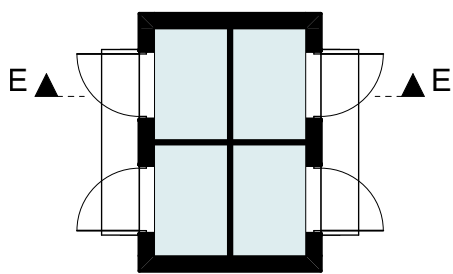


PLAN 1

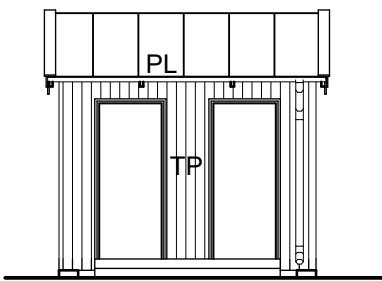


FASAD MOT NORR

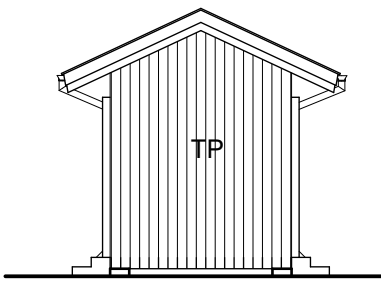


FASAD MOT ÖSTER

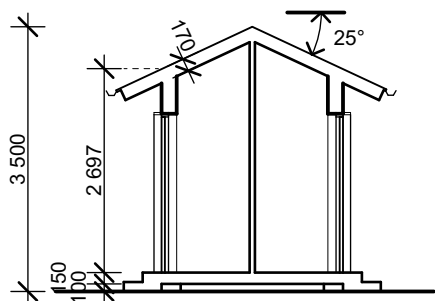

SEKTION E-E

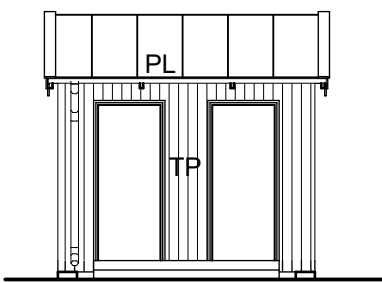

FASAD MOT SÖDER

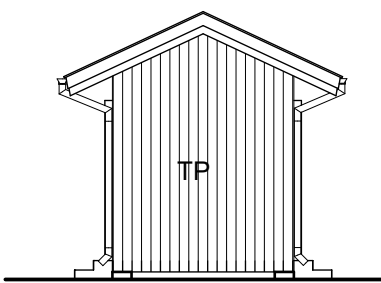

FASAD MOT VÄSTER

SKALA 1:100

P:\2020\20-4034-578 - Funäsdalen 8_308 Kåvan\01 CAD\04 PROJEKTERING\Kåvan BLH skis ffiggebod.pht