



FÖRSKRIFTER
FASAD, VARMMÅLAD, UTEPLATS KULÖR S0505-Y20R.
VINDSKIVOR, TRÄ VITMÅLADE KULÖR NCS-S-4500-N
PLATTA PÅ MARK, SOCKEL CEMENTSKIVA GRÅ.
SOCKELHÖJD 150MM,FABRIKSTILLVERKADE.
TAKSTOLAR ENLIGT LEVERANTÖRENS ANVISNINGAR.
GULA ENKUPIGA TAKPANNOR KULÖR NCS-S-3040-Y10R.
FÖNSTER TRÄ INSIDA, SVARTA FABRIKSLACKERADE ALUMINIUM UTSIDA KULÖR
NCS-S-9000-N.
YTTERDÖRR SVARTA FABRIKSLACKERADE KULÖR NCS-S-9000-N.
HÄNGRÄNNOR SAMT ÖVRIGA DETALJER, STÅLPLÅT ,SVARTA,
FABRIKSLACKERADE KULÖR NCS-S-9000-N.

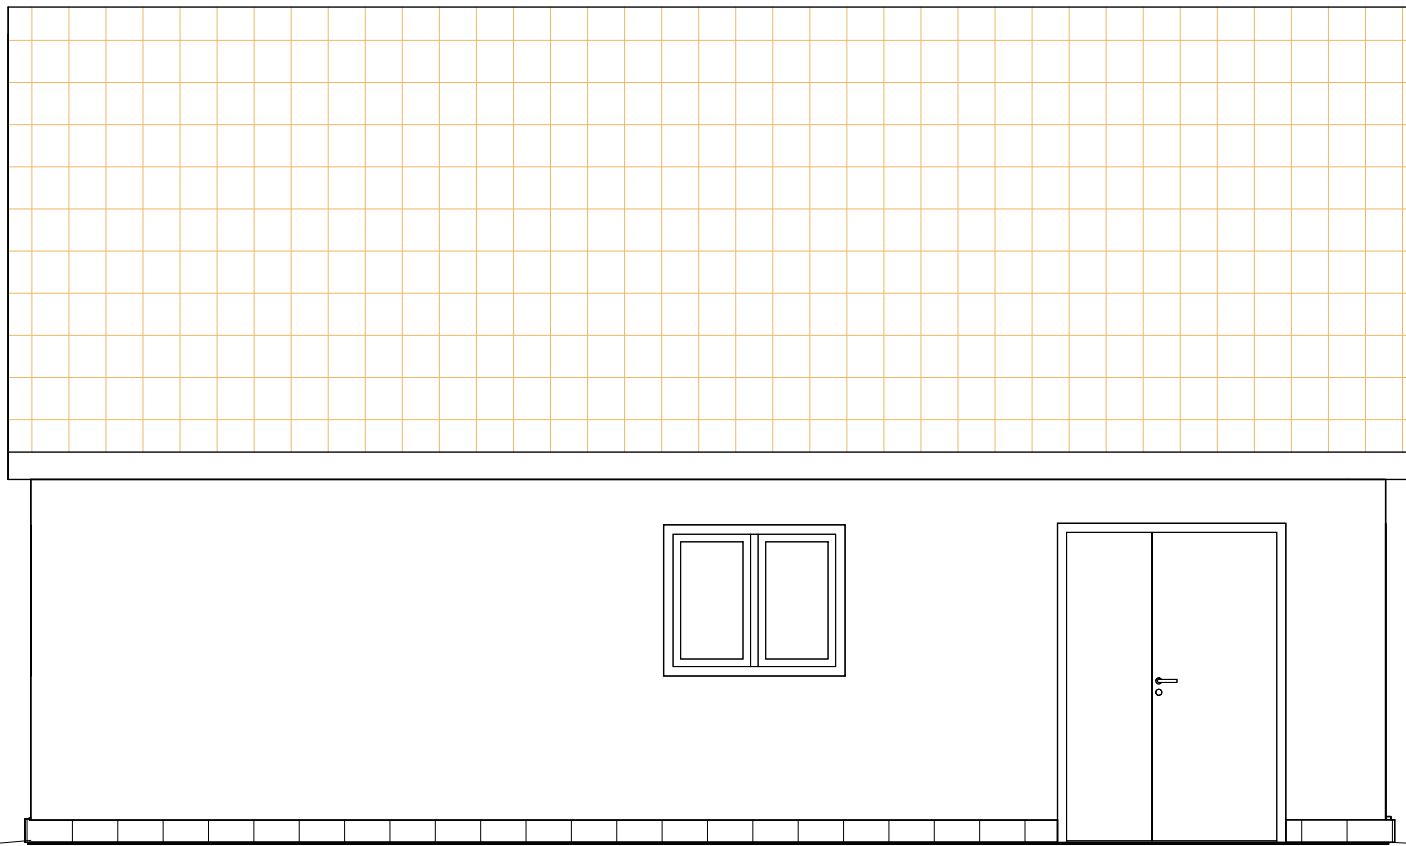


Fasad mot väster
1 : 50

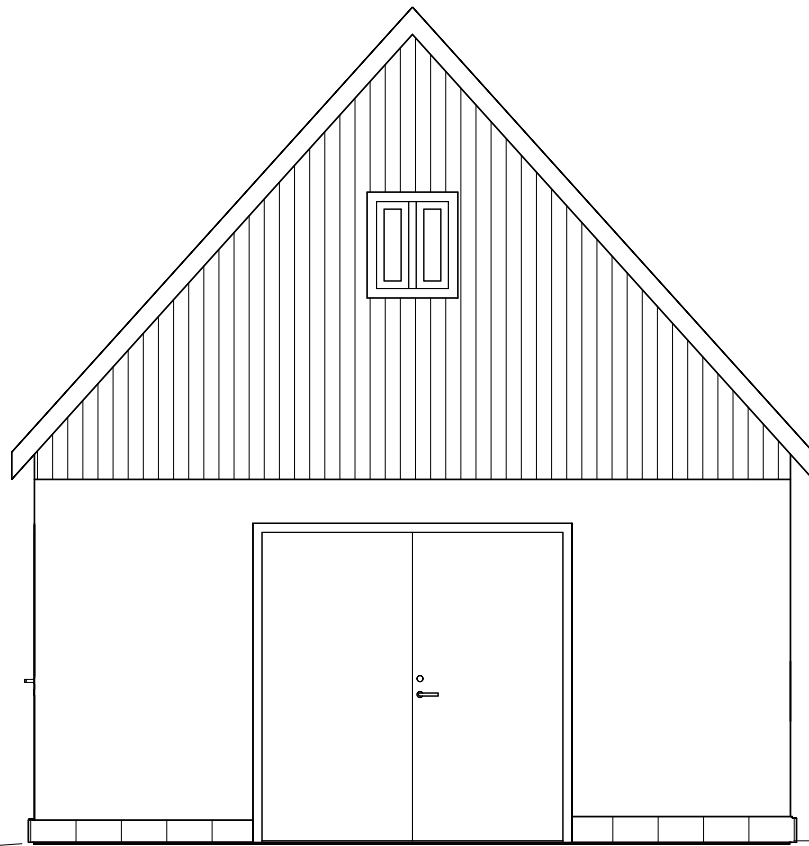


Fasad mot söder
1 : 50

MH + 12,70

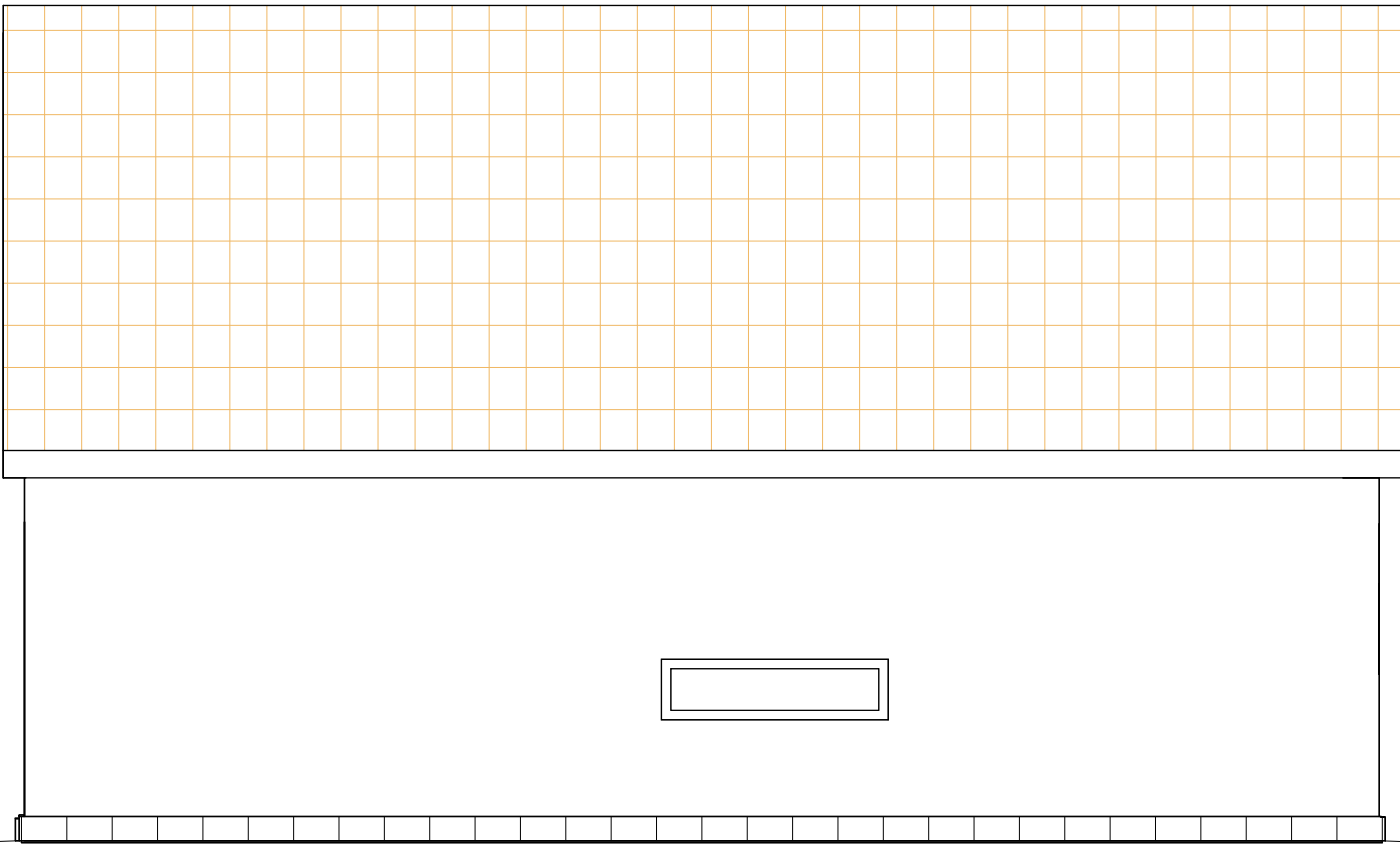

Fasad mot Öster
1 : 50

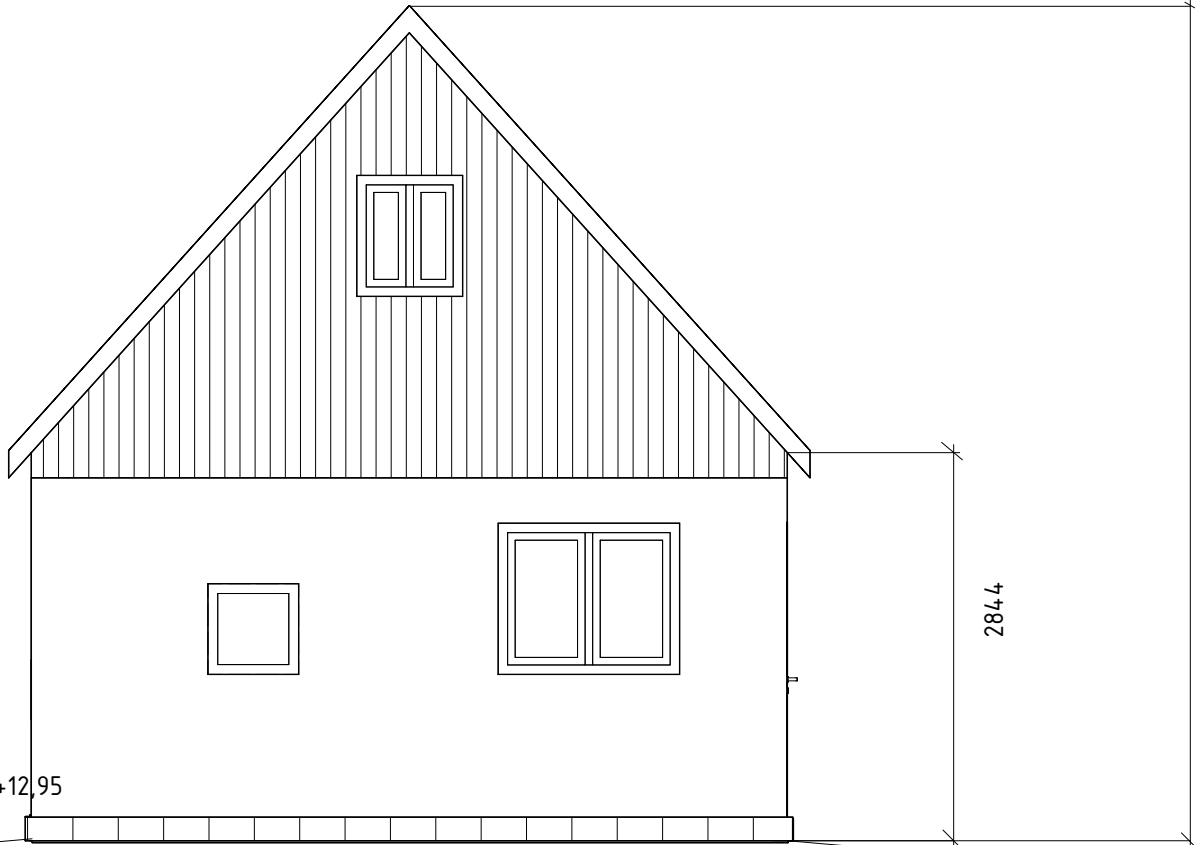

Fasad mot Norr
1 : 50

FG +12,95

284.4

585.7

BET	ANDRINGEN AVSER		DATUM	SIGN
Bygglovhandling				
Eleshult 8:49				
☒	A			
☐	K			
☐				
☐				
☐				
UPPDRAG NR		RITAD/KONSTR. AV AA	HANDLÄGGARE	
DATUM 2024-03-27		ANSVARIG BN		
Bostadhus Fasader				
SKALA A1 1:50 A3 1:100		NUMMER A-40-1-102		BET