

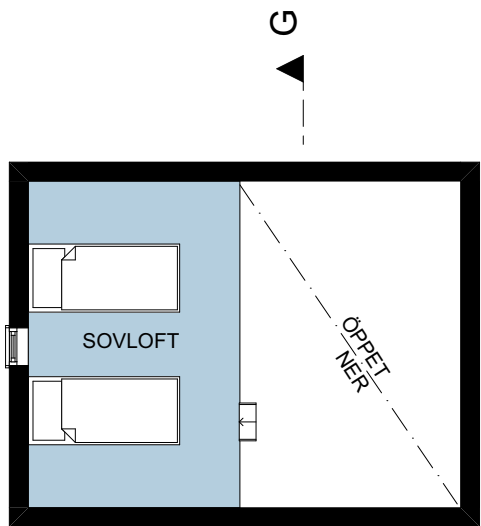



SKALA 1:100

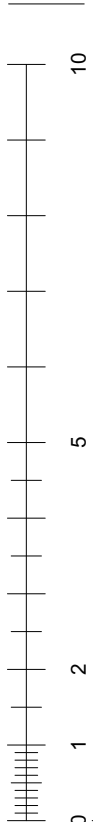


PLAN 2

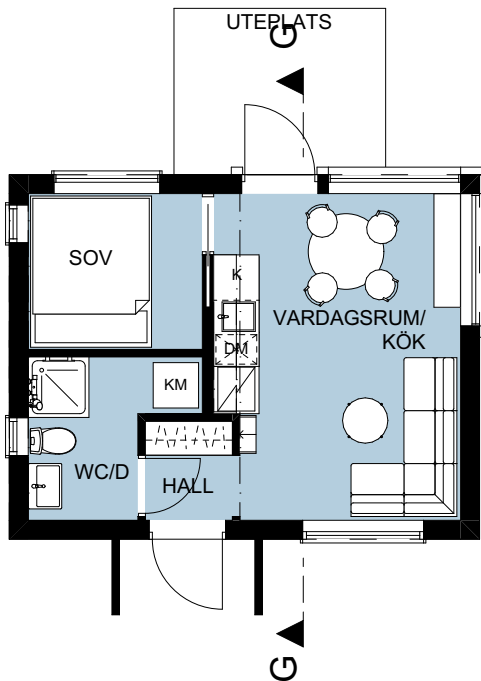


PLAN 1

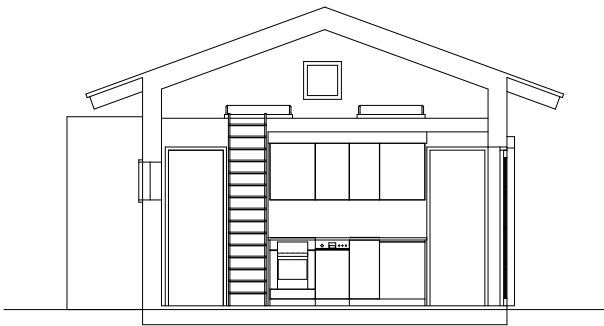


SEKTION G-G

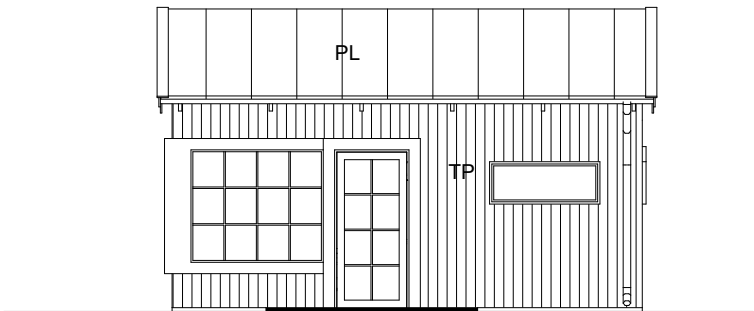


FASAD 1

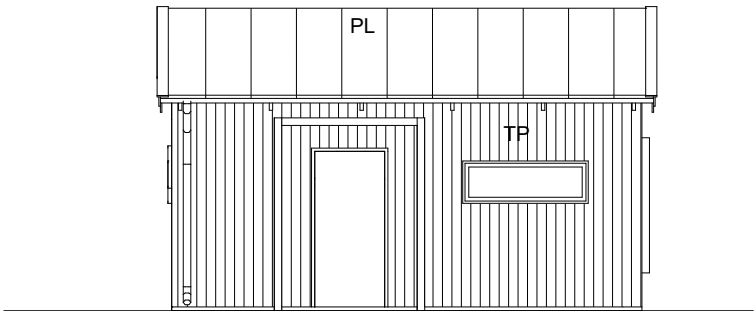

FASAD 3

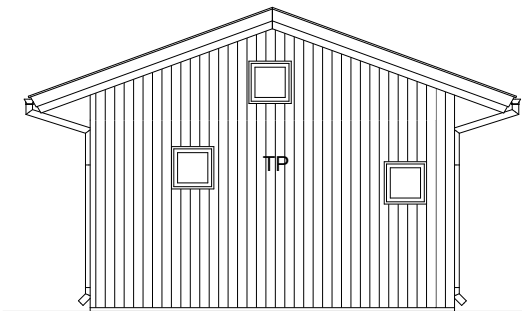

FASAD 2

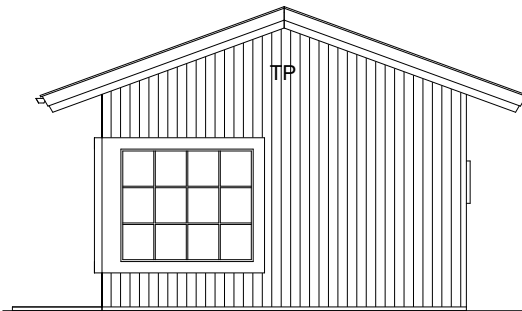

FASAD 4

FÖRKLARINGAR

TP Träpanel stående.
Kulör grå

PL Plåtkassettak,
Kulör mörkgrå

Dörr- och fönsterkarmar, foder, vindskivor
samt hängrännor, stuprör och
taksäkerhet; kulör mörkgrå.

	Boyta	Golvyta
Entréväning	25 kvm	
Loftväning	0 kvm	12,1 kvm
Totalt	25 kvm	

FRITIDSHUS, TYP D

PLAN, SEKTION, FASADER

Reinova
Properties

Gisteråsstrand
Arkitektur AB

Akademigatan 4F
831 40 Östersund
063-57 00 90
www.gisterasjostrand.se

GISTERÅS
JÖSTRAND
ARKITEKTUR

FÖRSÄLJNINGСУNDERLAG

KLÖVSJÖ 3:183, 184, 186, 187 & 188
NYBYGGNATION 5 ST FRITIDSHUS
BERGS KOMMUN

UPPDRAG NR
21-4057-576

RITAD/KONSTR AV
HAJO

HANDLÄGGARE
CHEL

DATUM
2022-03-29

ANSVARIG
CHEL
SKALA
1:100

NUMMER
A-07

BET