


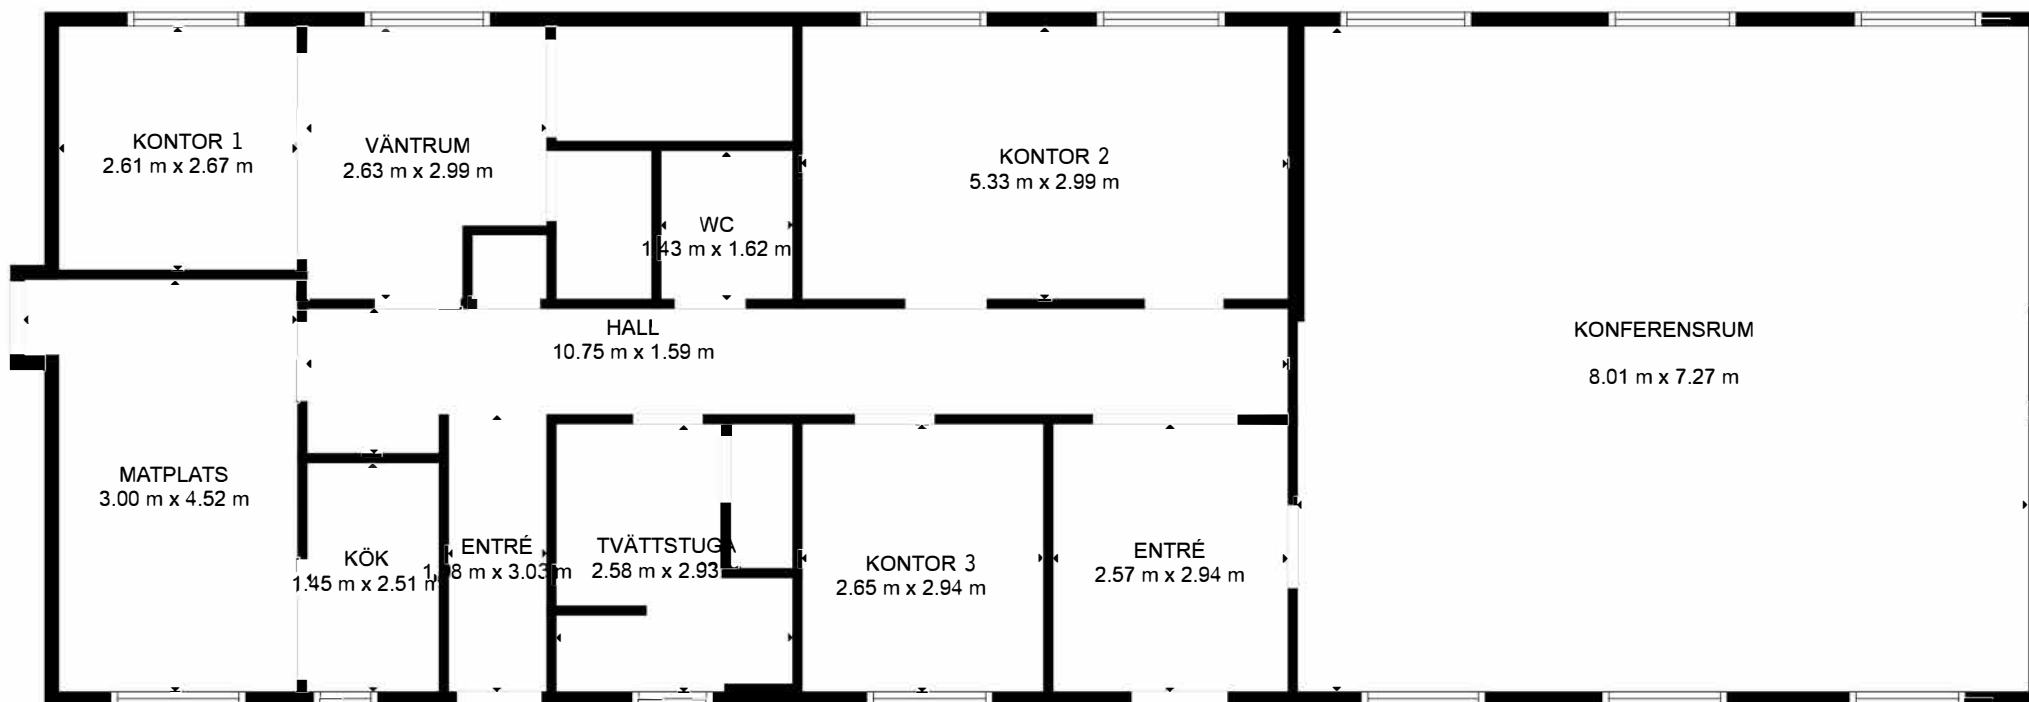

TOTAL: 158 m2
PLAN 1: 158 m2

MÅTTEN BERÄKNAS MED CUBICASA TEKNOLOGI. DE ANSES VARA MYCKET TILLFÖRLITLIGA MEN INTE GARANTERADE.