


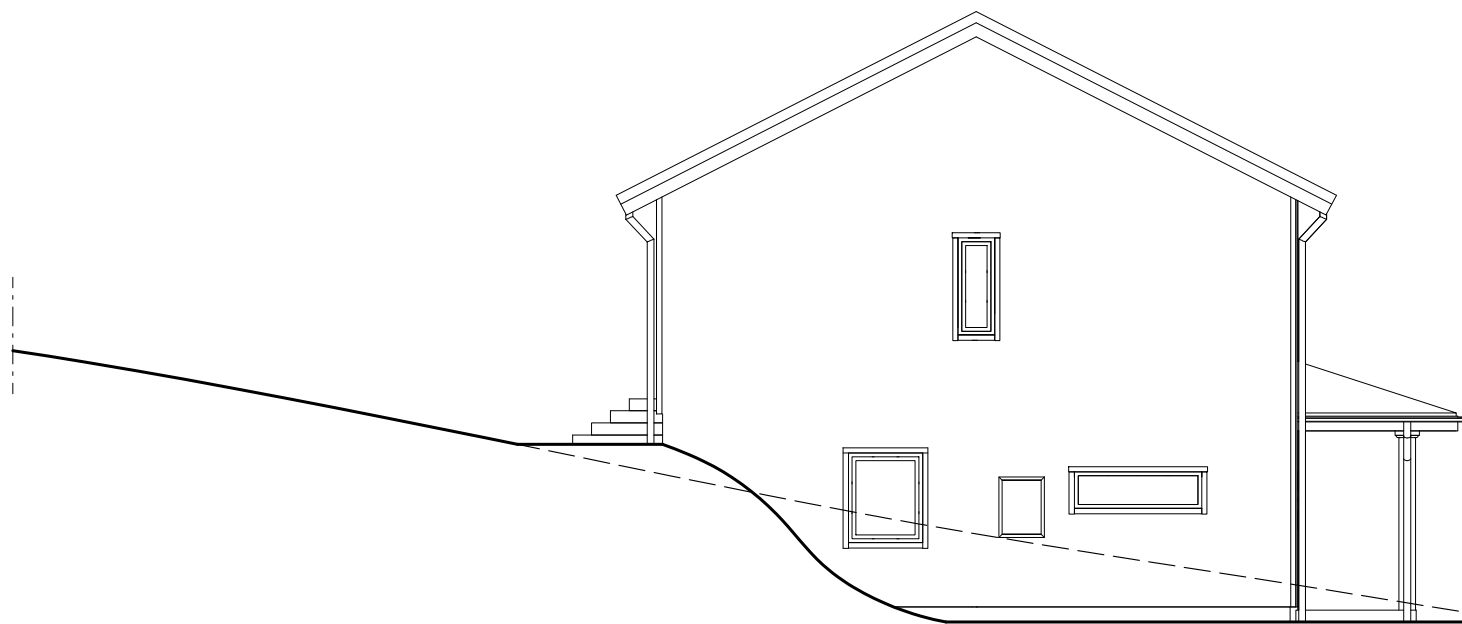

FASAD MOT VÄSTER



FASAD MOT NORR

SKALA 1:100



BEFINTLIG MARK

FÖRESLAGEN MARK

GATA

TOMTGRÄNS

BET	ANT	ÄNDRINGEN AVSER	DATUM	SIGN
BYGGLOVSHANDLING				
GULLÖ 1:97 GÖTEBORG				
UPPDRAG NR 22 102		RITAD AV MSj	HANDLÄGGARE P BACKMAN	
DATUM 2022-11-20		ANSVARIG P BACKMAN		
NYBYGGNAD AV VILLA FASAD MOT VÄSTER OCH NORR				
SKALA 1:100		NUMMER A12		BET