




Hus 1

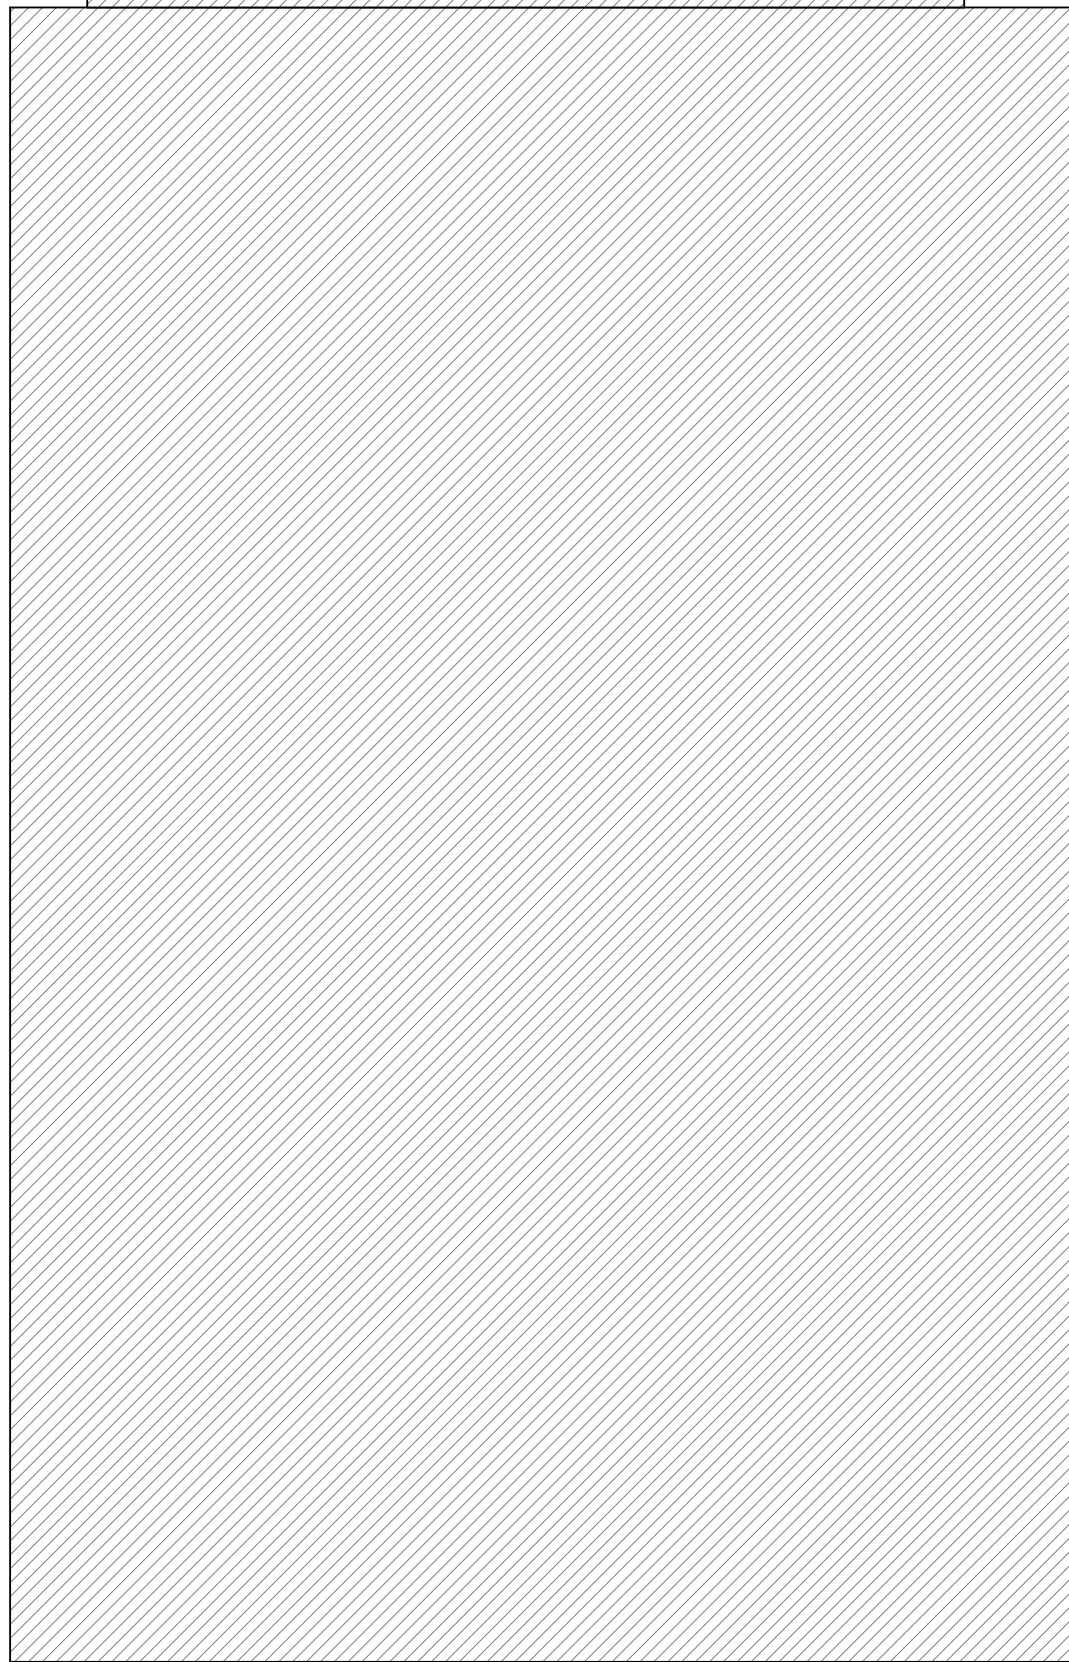



Hus 2

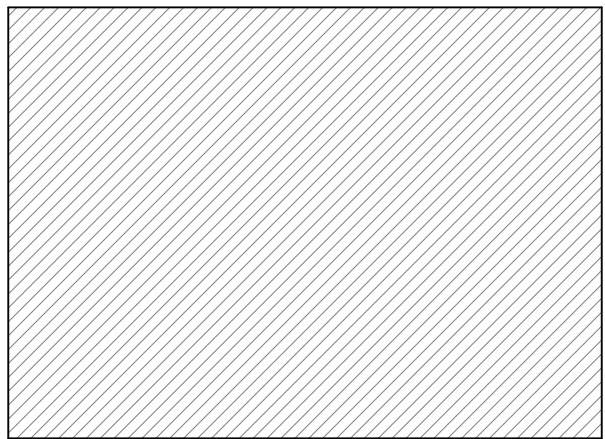


Hus 3

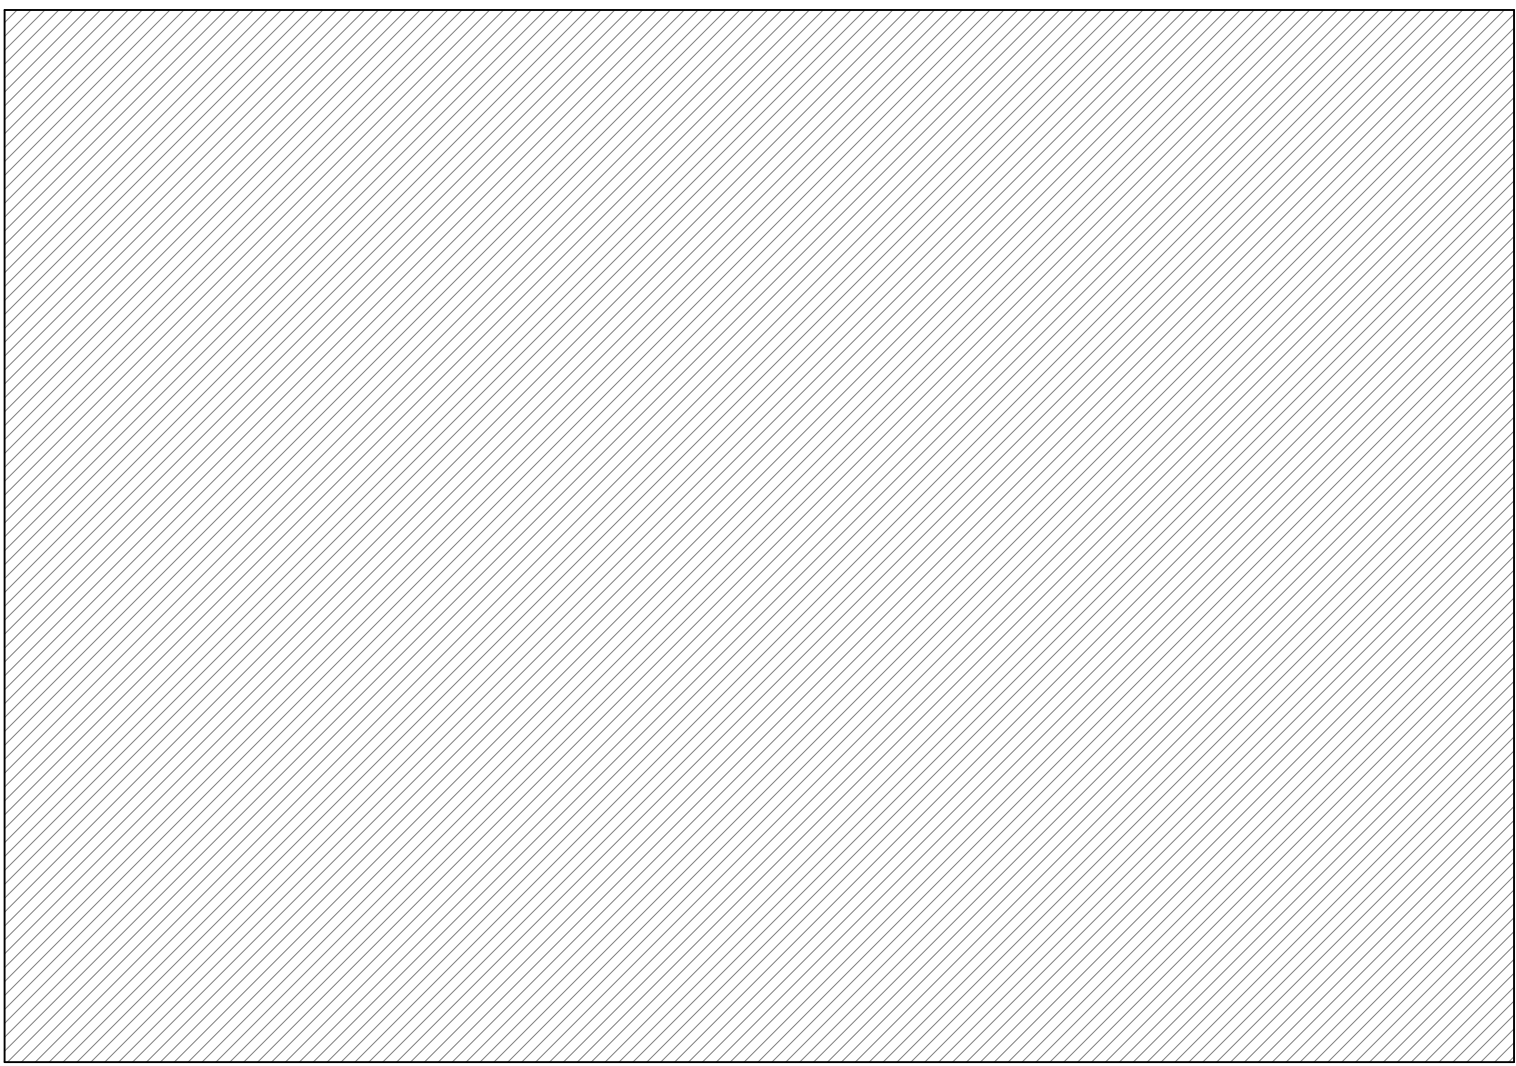

Hus 4

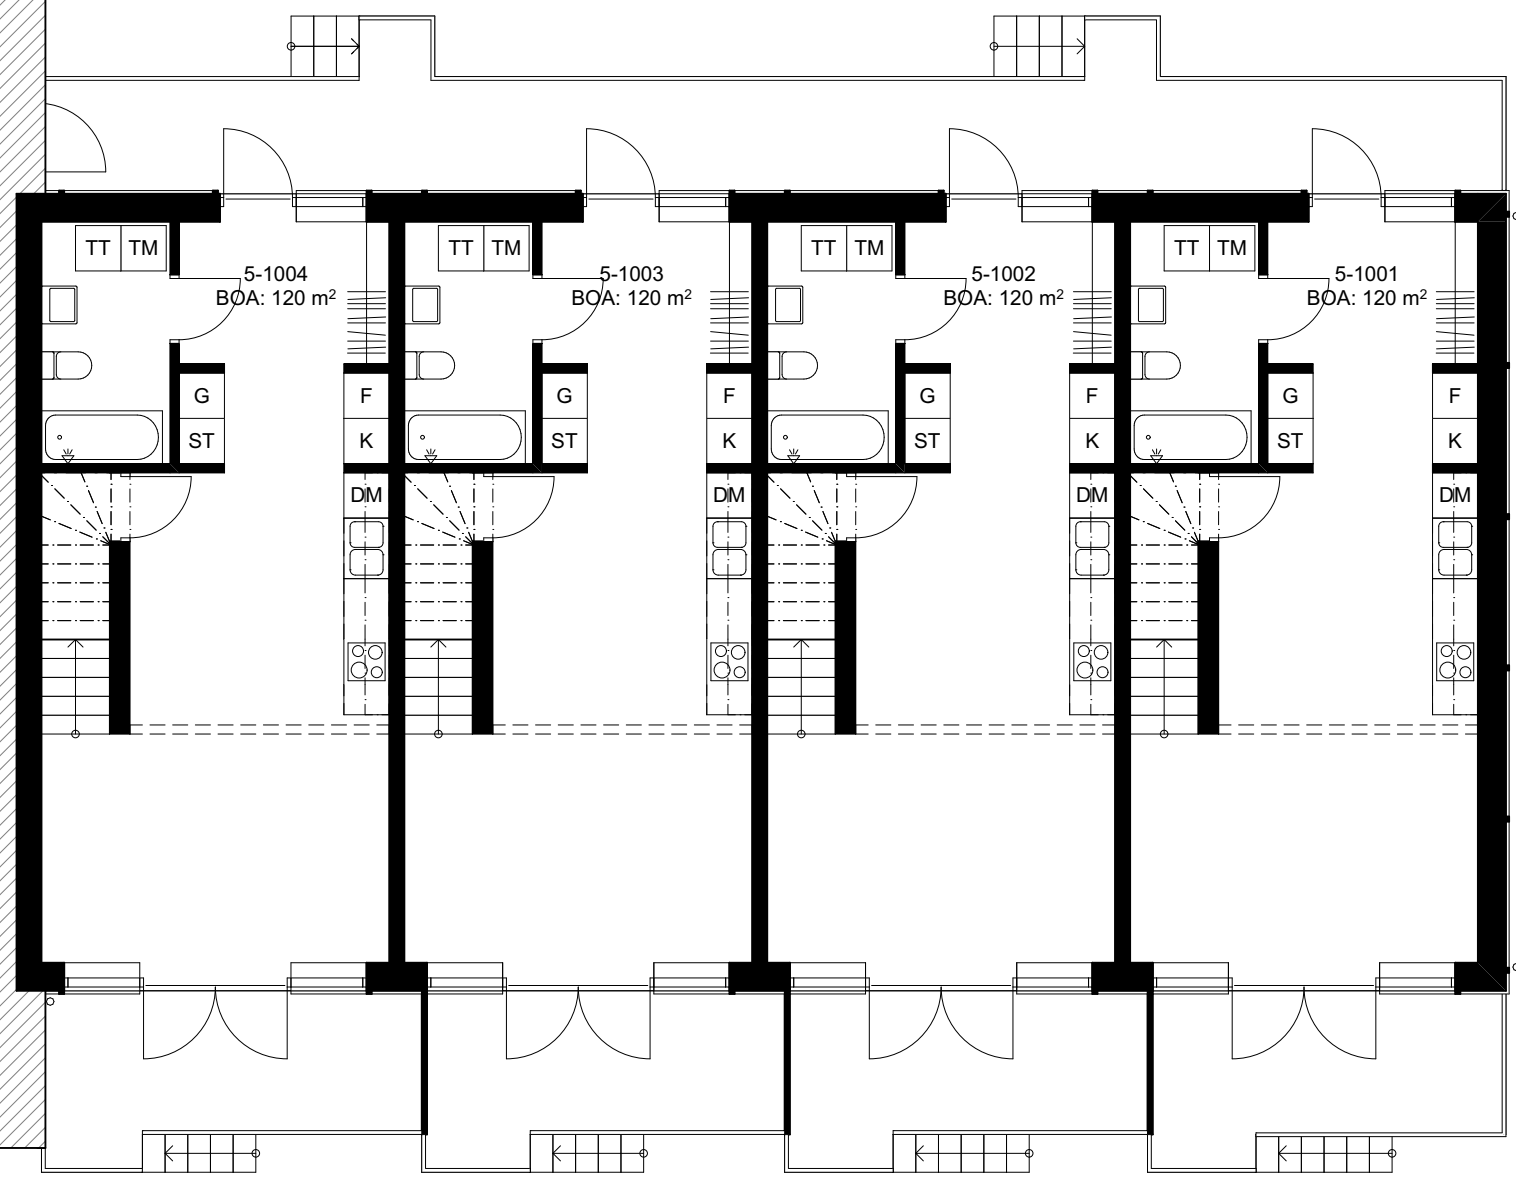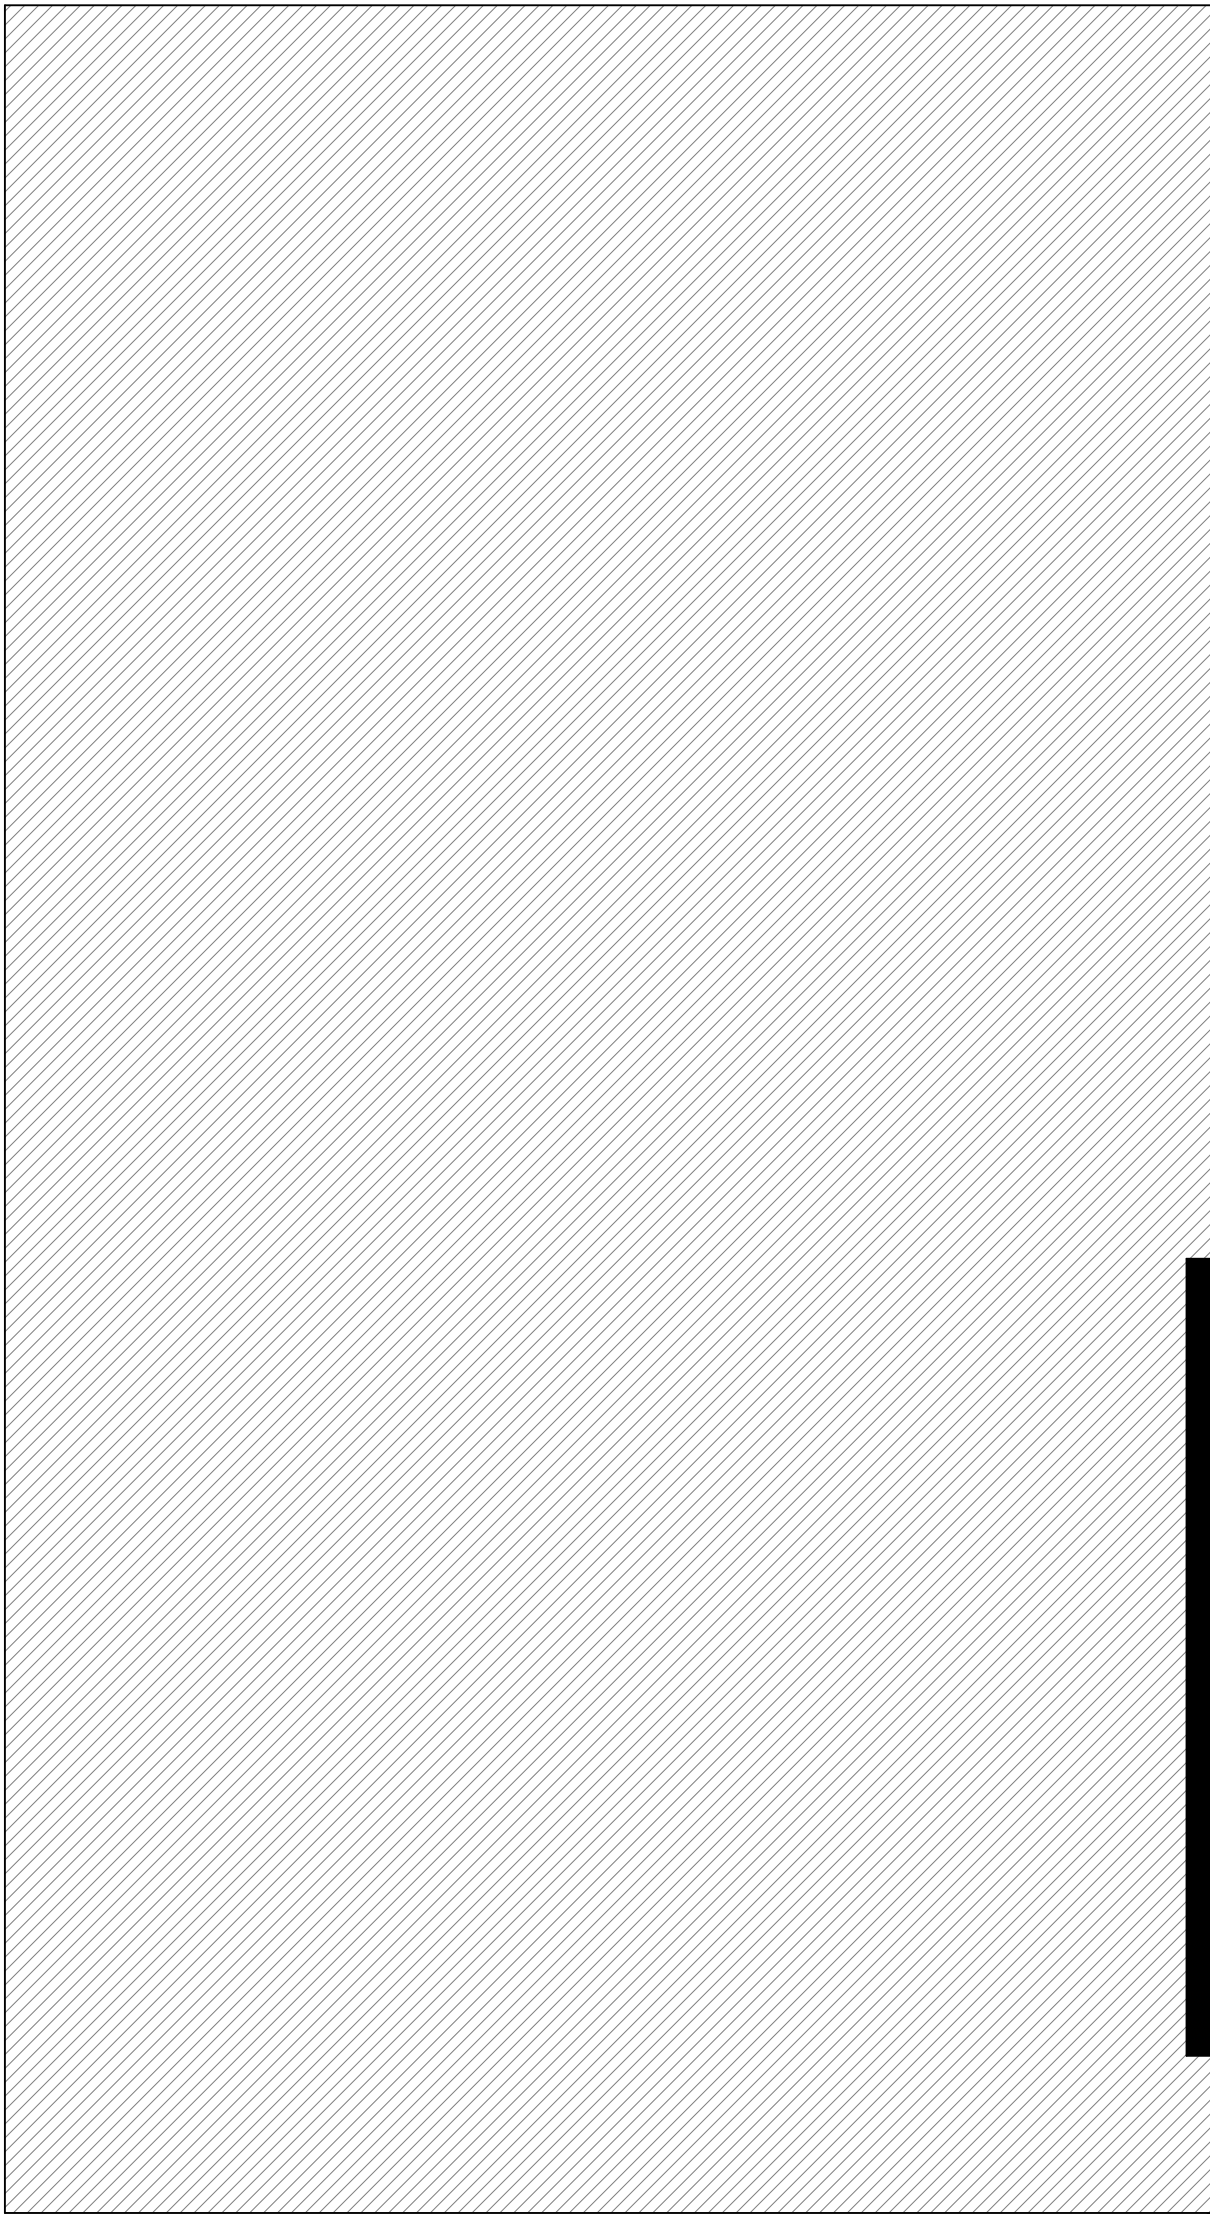

Hus 5

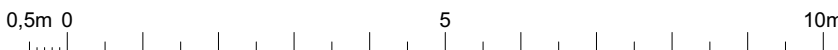


Förklaringar och föreskrifter:

Senare etapp

|     |               |       |       |
|-----|---------------|-------|-------|
| BET | ÄNDRING AVSER | DATUM | Sign. |
|-----|---------------|-------|-------|

## Försäljningshandling

### Slakthuset Kv M

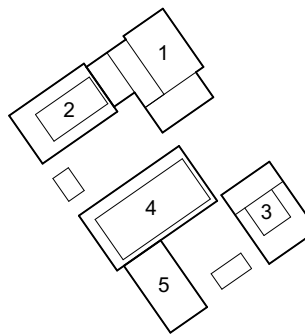


|            |                 |          |              |
|------------|-----------------|----------|--------------|
| BH         | SvenskaHem      |          |              |
| A          | AndréFogelström |          |              |
| K          |                 |          |              |
| V          |                 |          |              |
| E          |                 |          |              |
| UPPDRAG NR | 240             | RITAD AV | HANDLÄGGARE  |
| DATUM      | 2024-02-15      | ANSVARIG | Oskar Wallin |
|            |                 |          | Moa Andrén   |

Hus 5, Översikt

|                                       |        |     |
|---------------------------------------|--------|-----|
| SKALA<br>(A1) 1:100<br>(A3) Halvskala | NUMMER | BET |
|---------------------------------------|--------|-----|



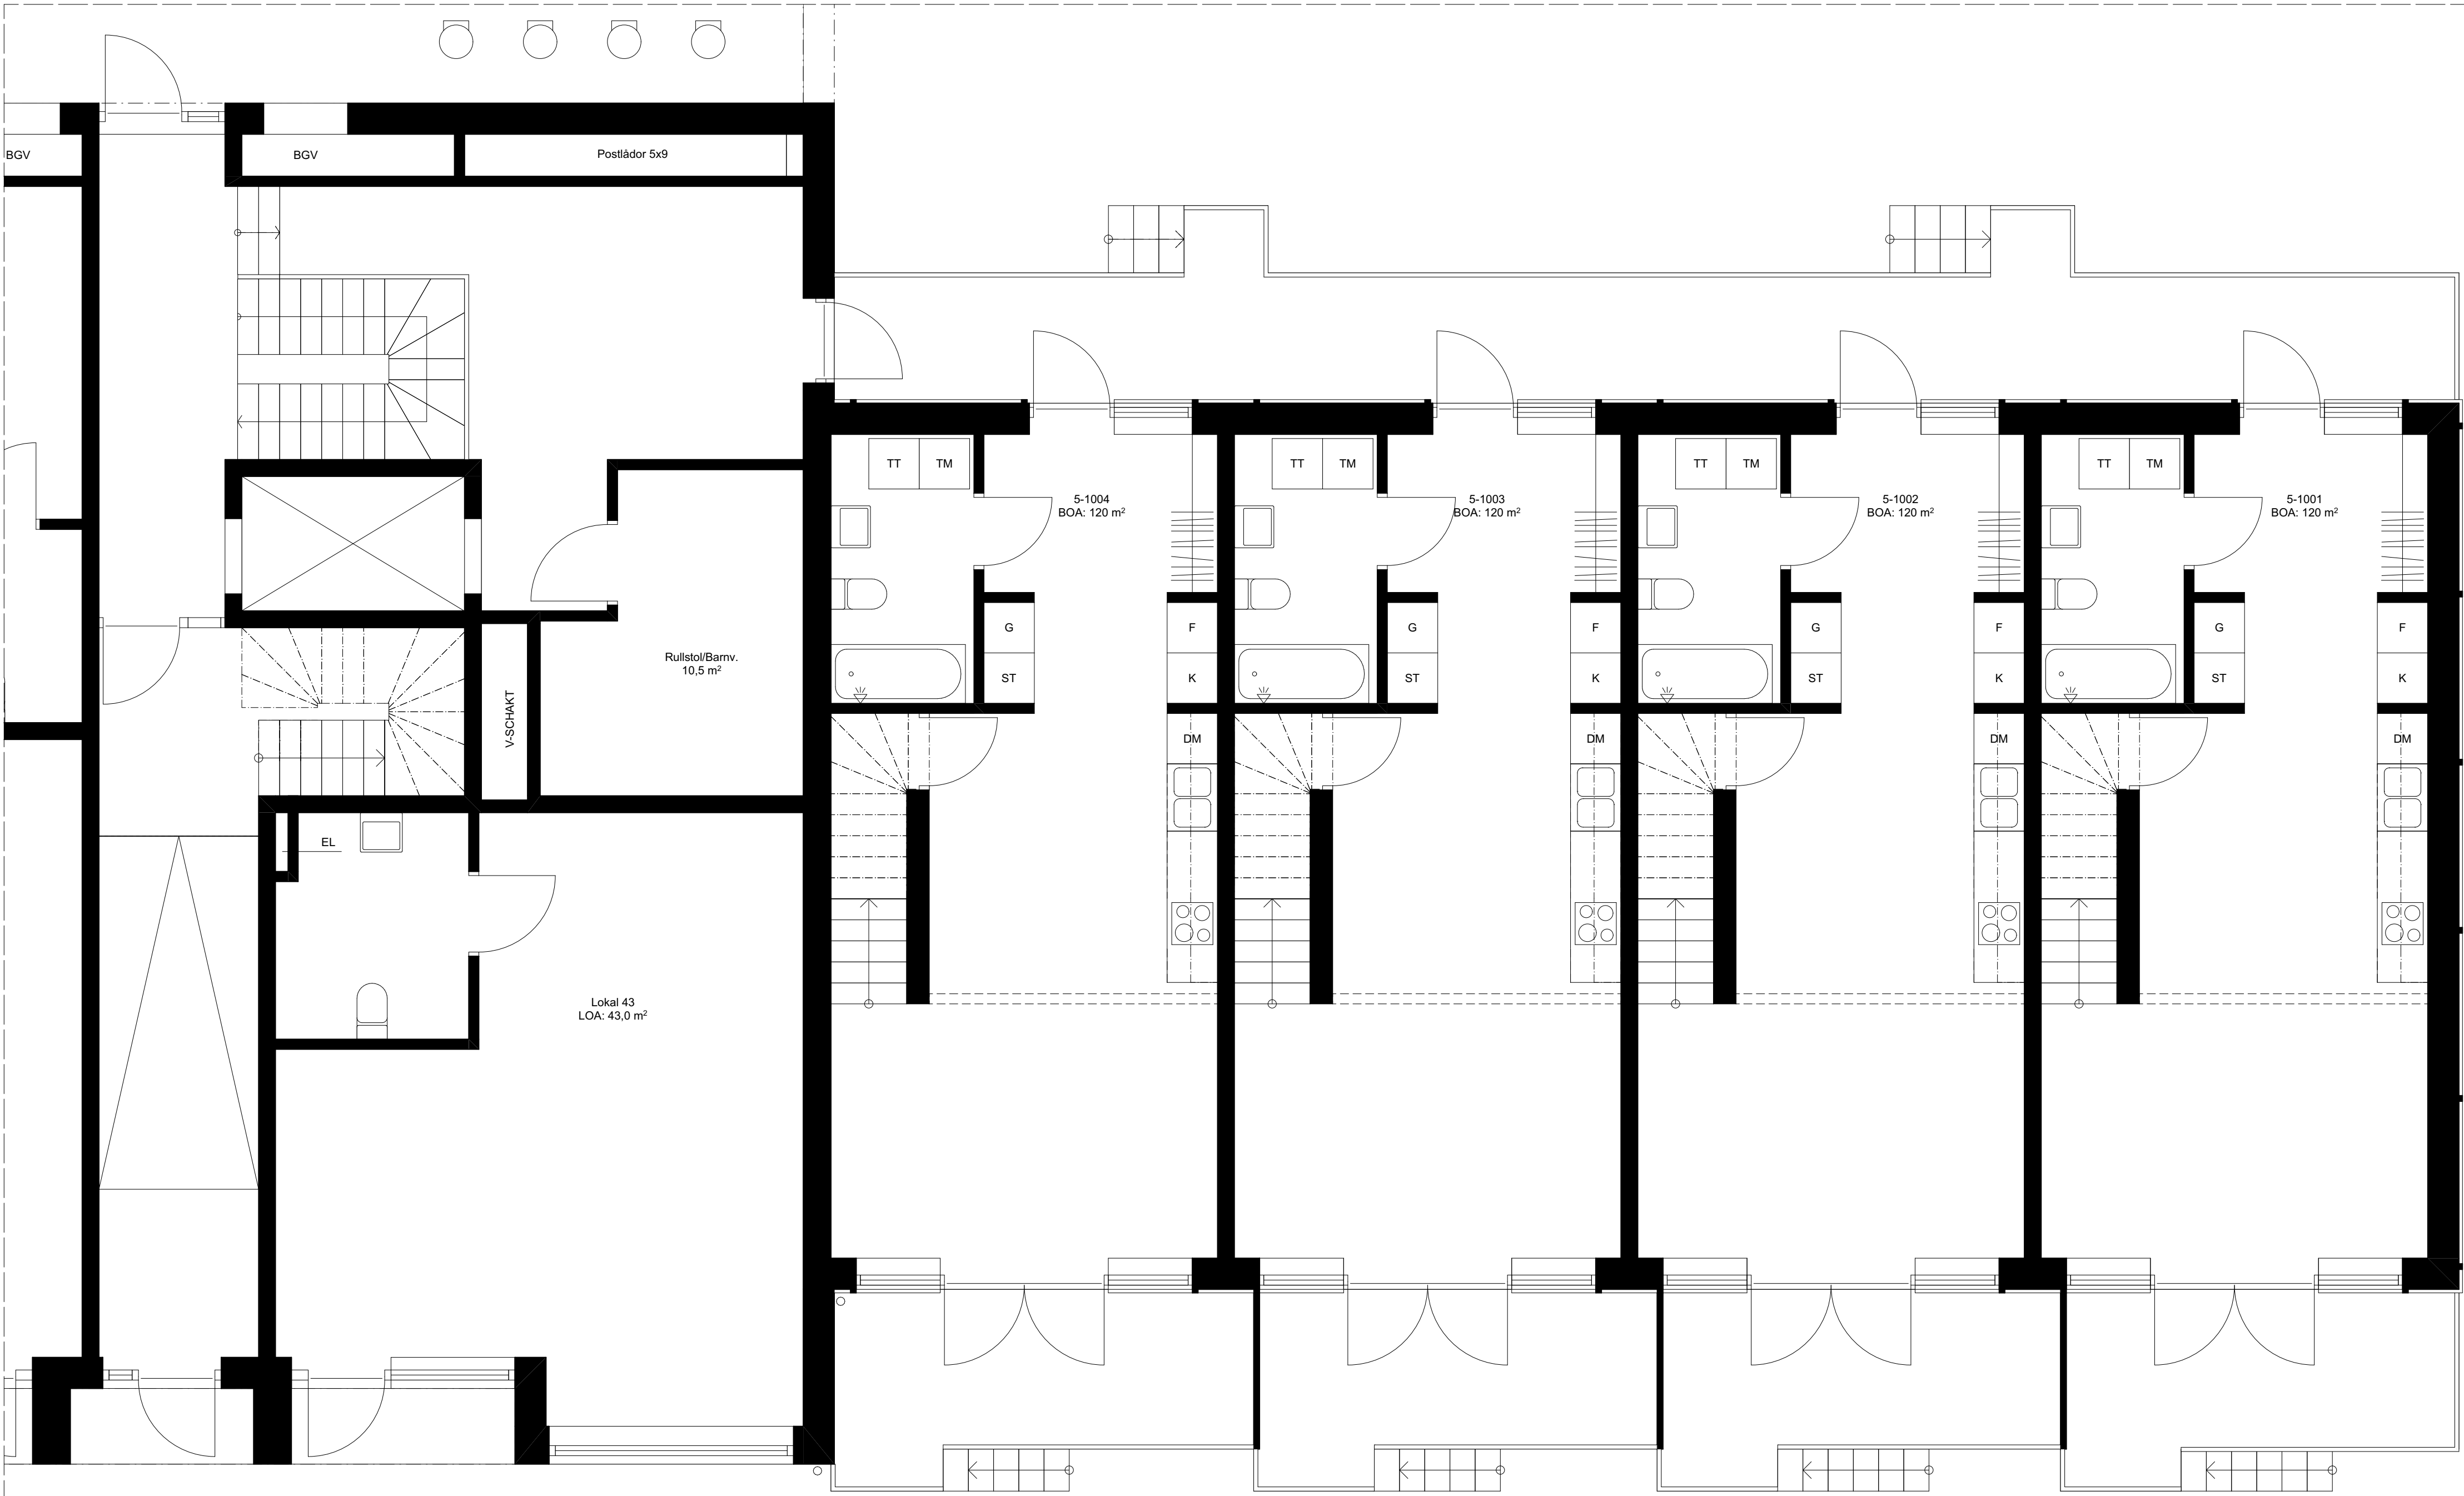


Förklaringar och föreskrifter:

Senare etapp

|     |               |       |       |
|-----|---------------|-------|-------|
| BET | ÄNDRING AVSER | DATUM | Sign. |
|-----|---------------|-------|-------|

Försäljningshandling

Slakthuset Kv M

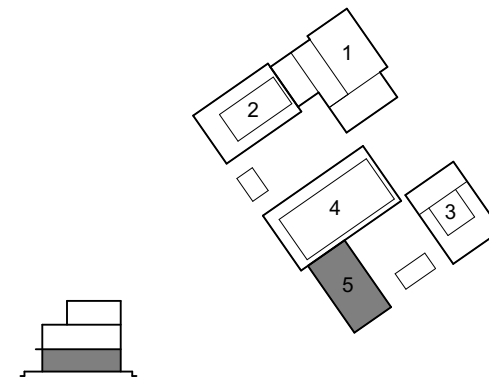


|    |                 |  |  |
|----|-----------------|--|--|
| BH | SvenskaHem      |  |  |
| A  | AndréFogelström |  |  |
| K  |                 |  |  |
| V  |                 |  |  |
| E  |                 |  |  |

|            |           |              |
|------------|-----------|--------------|
| UPPDRAG NR | RITAD AV  | HANDLÄGGARE  |
| 240        |           | Oskar Wallin |
| DATUM      | ANSVARIG  |              |
| 2024-02-15 | Moa André |              |

Hus 5, Plan 10

|                                      |        |     |
|--------------------------------------|--------|-----|
| SKALA<br>(A1) 1:50<br>(A3) Halvsкала | NUMMER | BET |
|--------------------------------------|--------|-----|



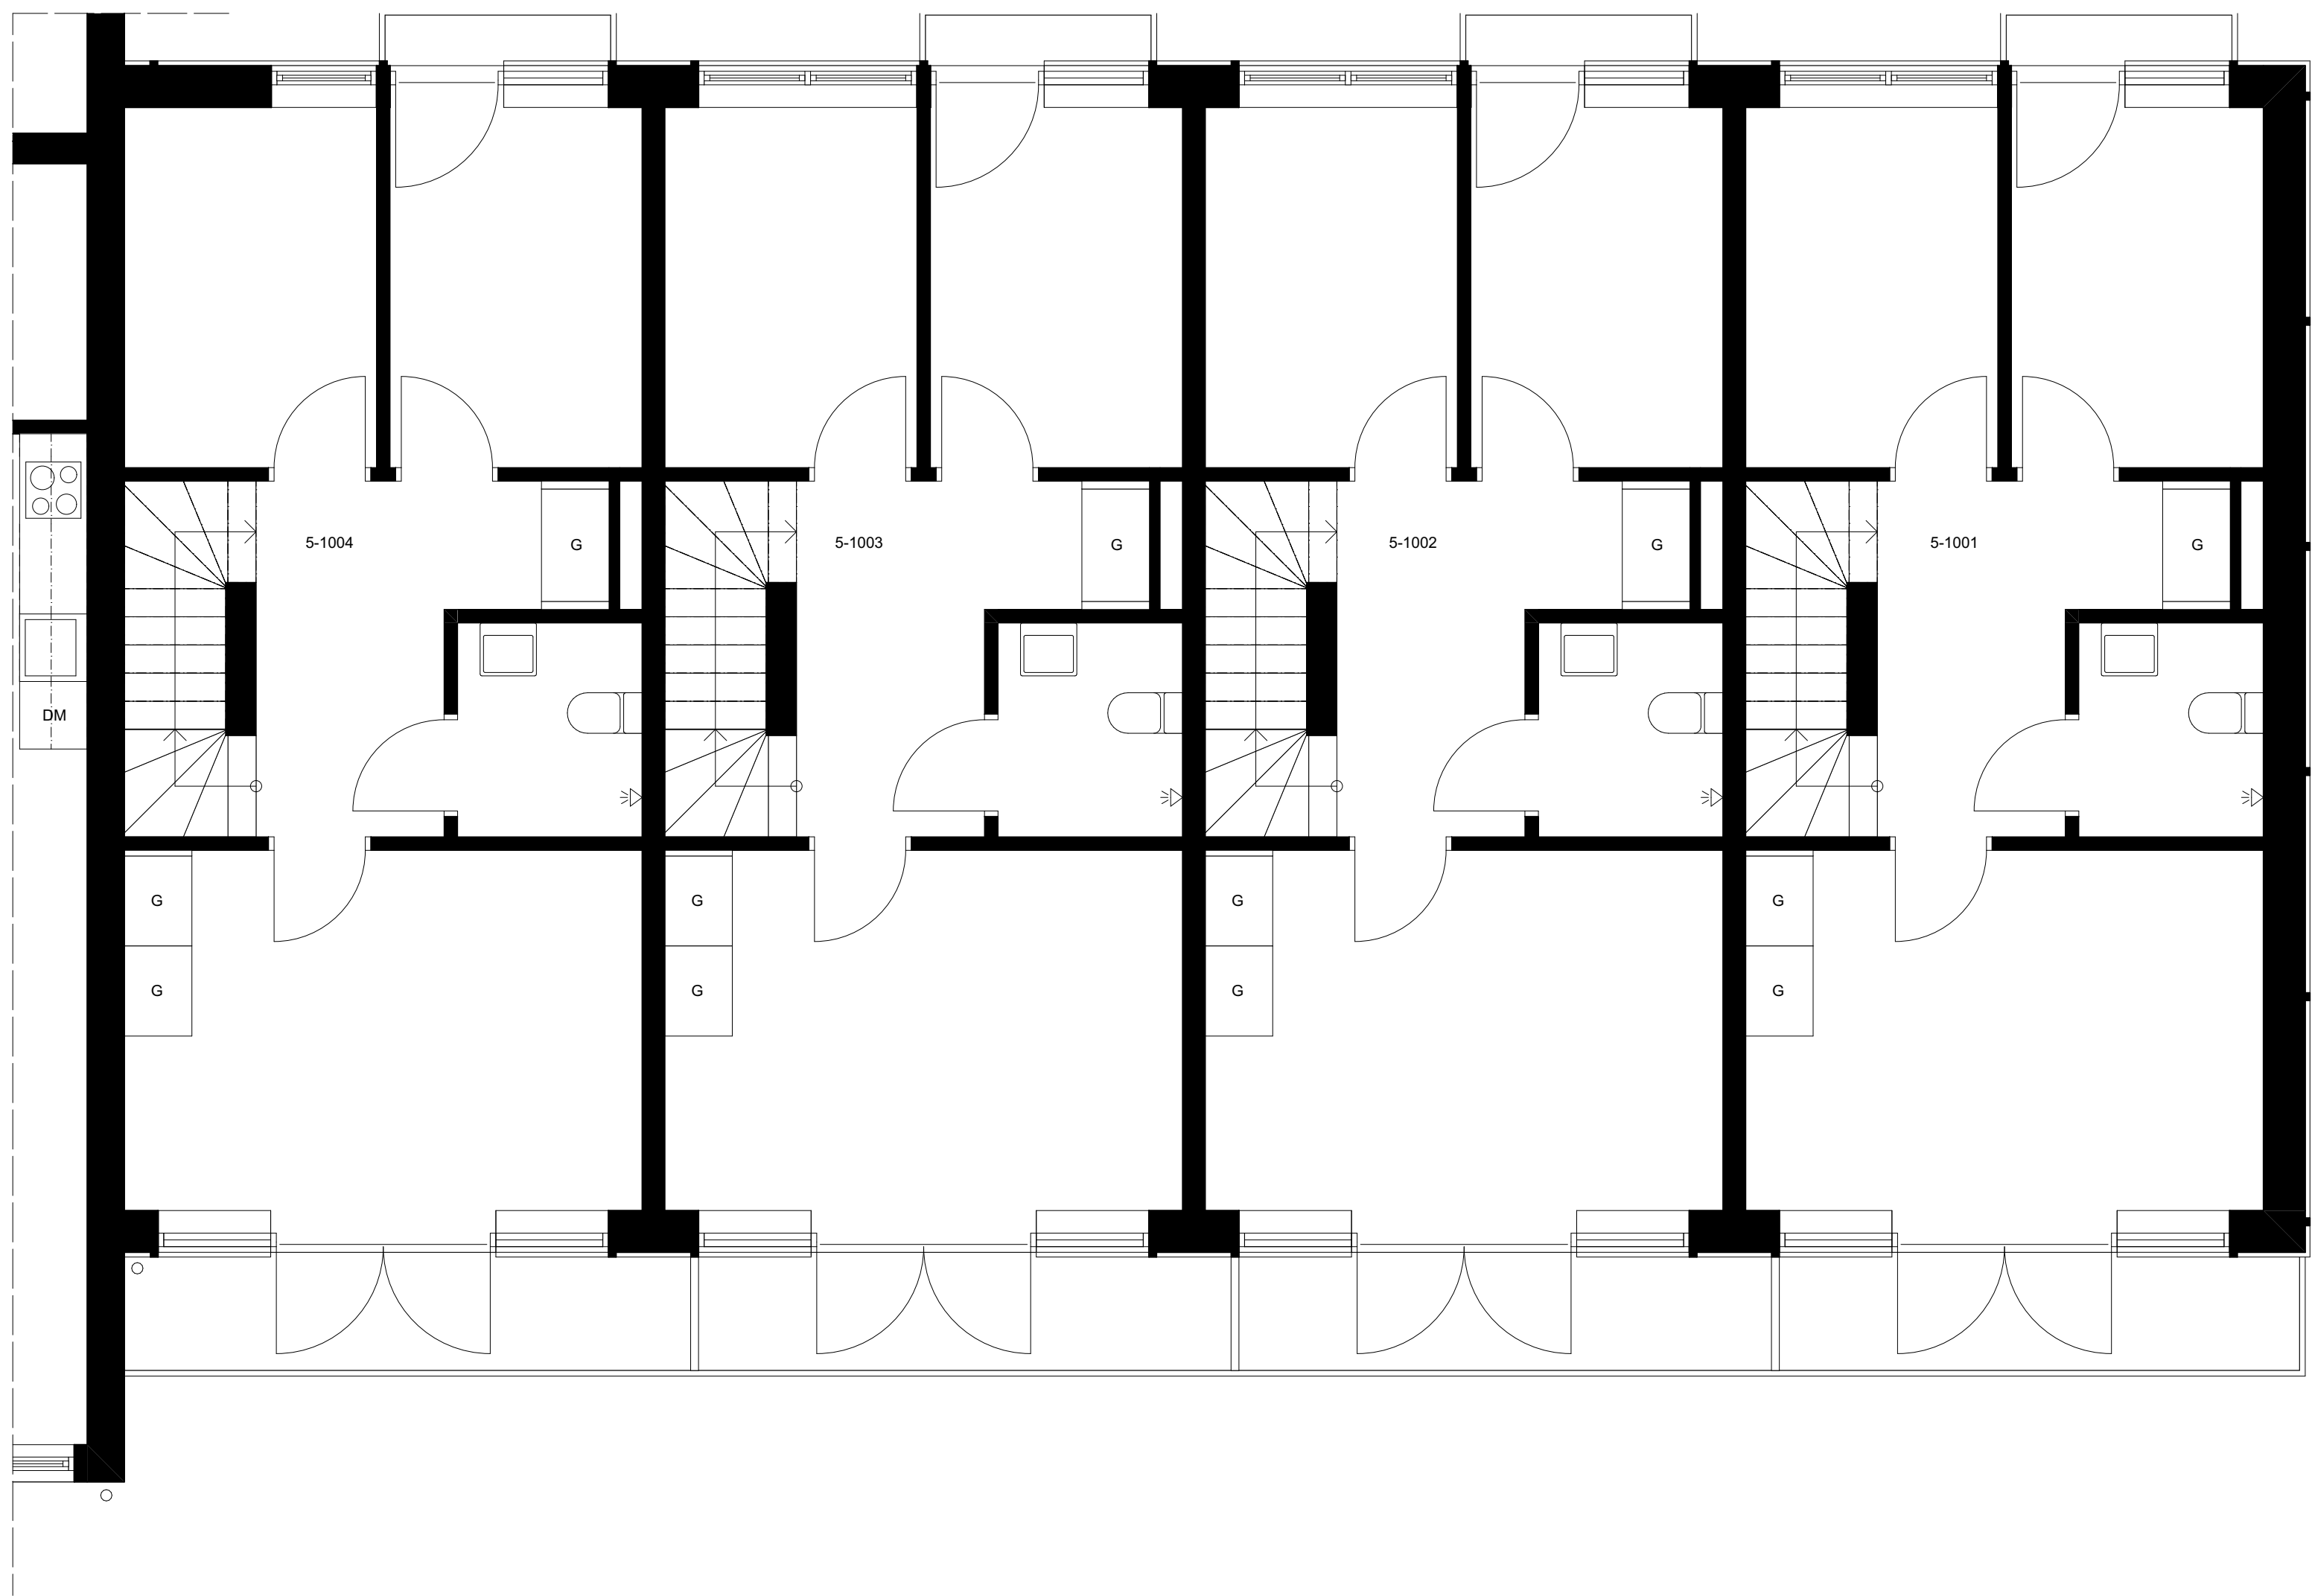


Förklaringar och föreskrifter:

Senare etapp

|     |               |       |       |
|-----|---------------|-------|-------|
| BET | ÄNDRING AVSER | DATUM | Sign. |
|-----|---------------|-------|-------|

## Försäljningshandling

### Slakthuset Kv M

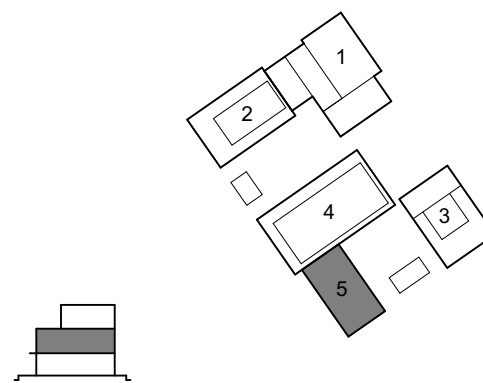


|    |                 |  |  |
|----|-----------------|--|--|
| BH | SvenskaHem      |  |  |
| A  | AndréFogelström |  |  |
| K  |                 |  |  |
| V  |                 |  |  |
| E  |                 |  |  |

|            |            |              |
|------------|------------|--------------|
| UPPDRAG NR | RITAD AV   | HANDLÄGGARE  |
| 240        |            | Oskar Wallin |
| DATUM      | ANSVARIG   |              |
| 2024-02-15 | Moa Andrén |              |

Hus 5, Plan 11

|                                      |        |     |
|--------------------------------------|--------|-----|
| SKALA<br>(A1) 1:50<br>(A3) Halvskala | NUMMER | BET |
|--------------------------------------|--------|-----|



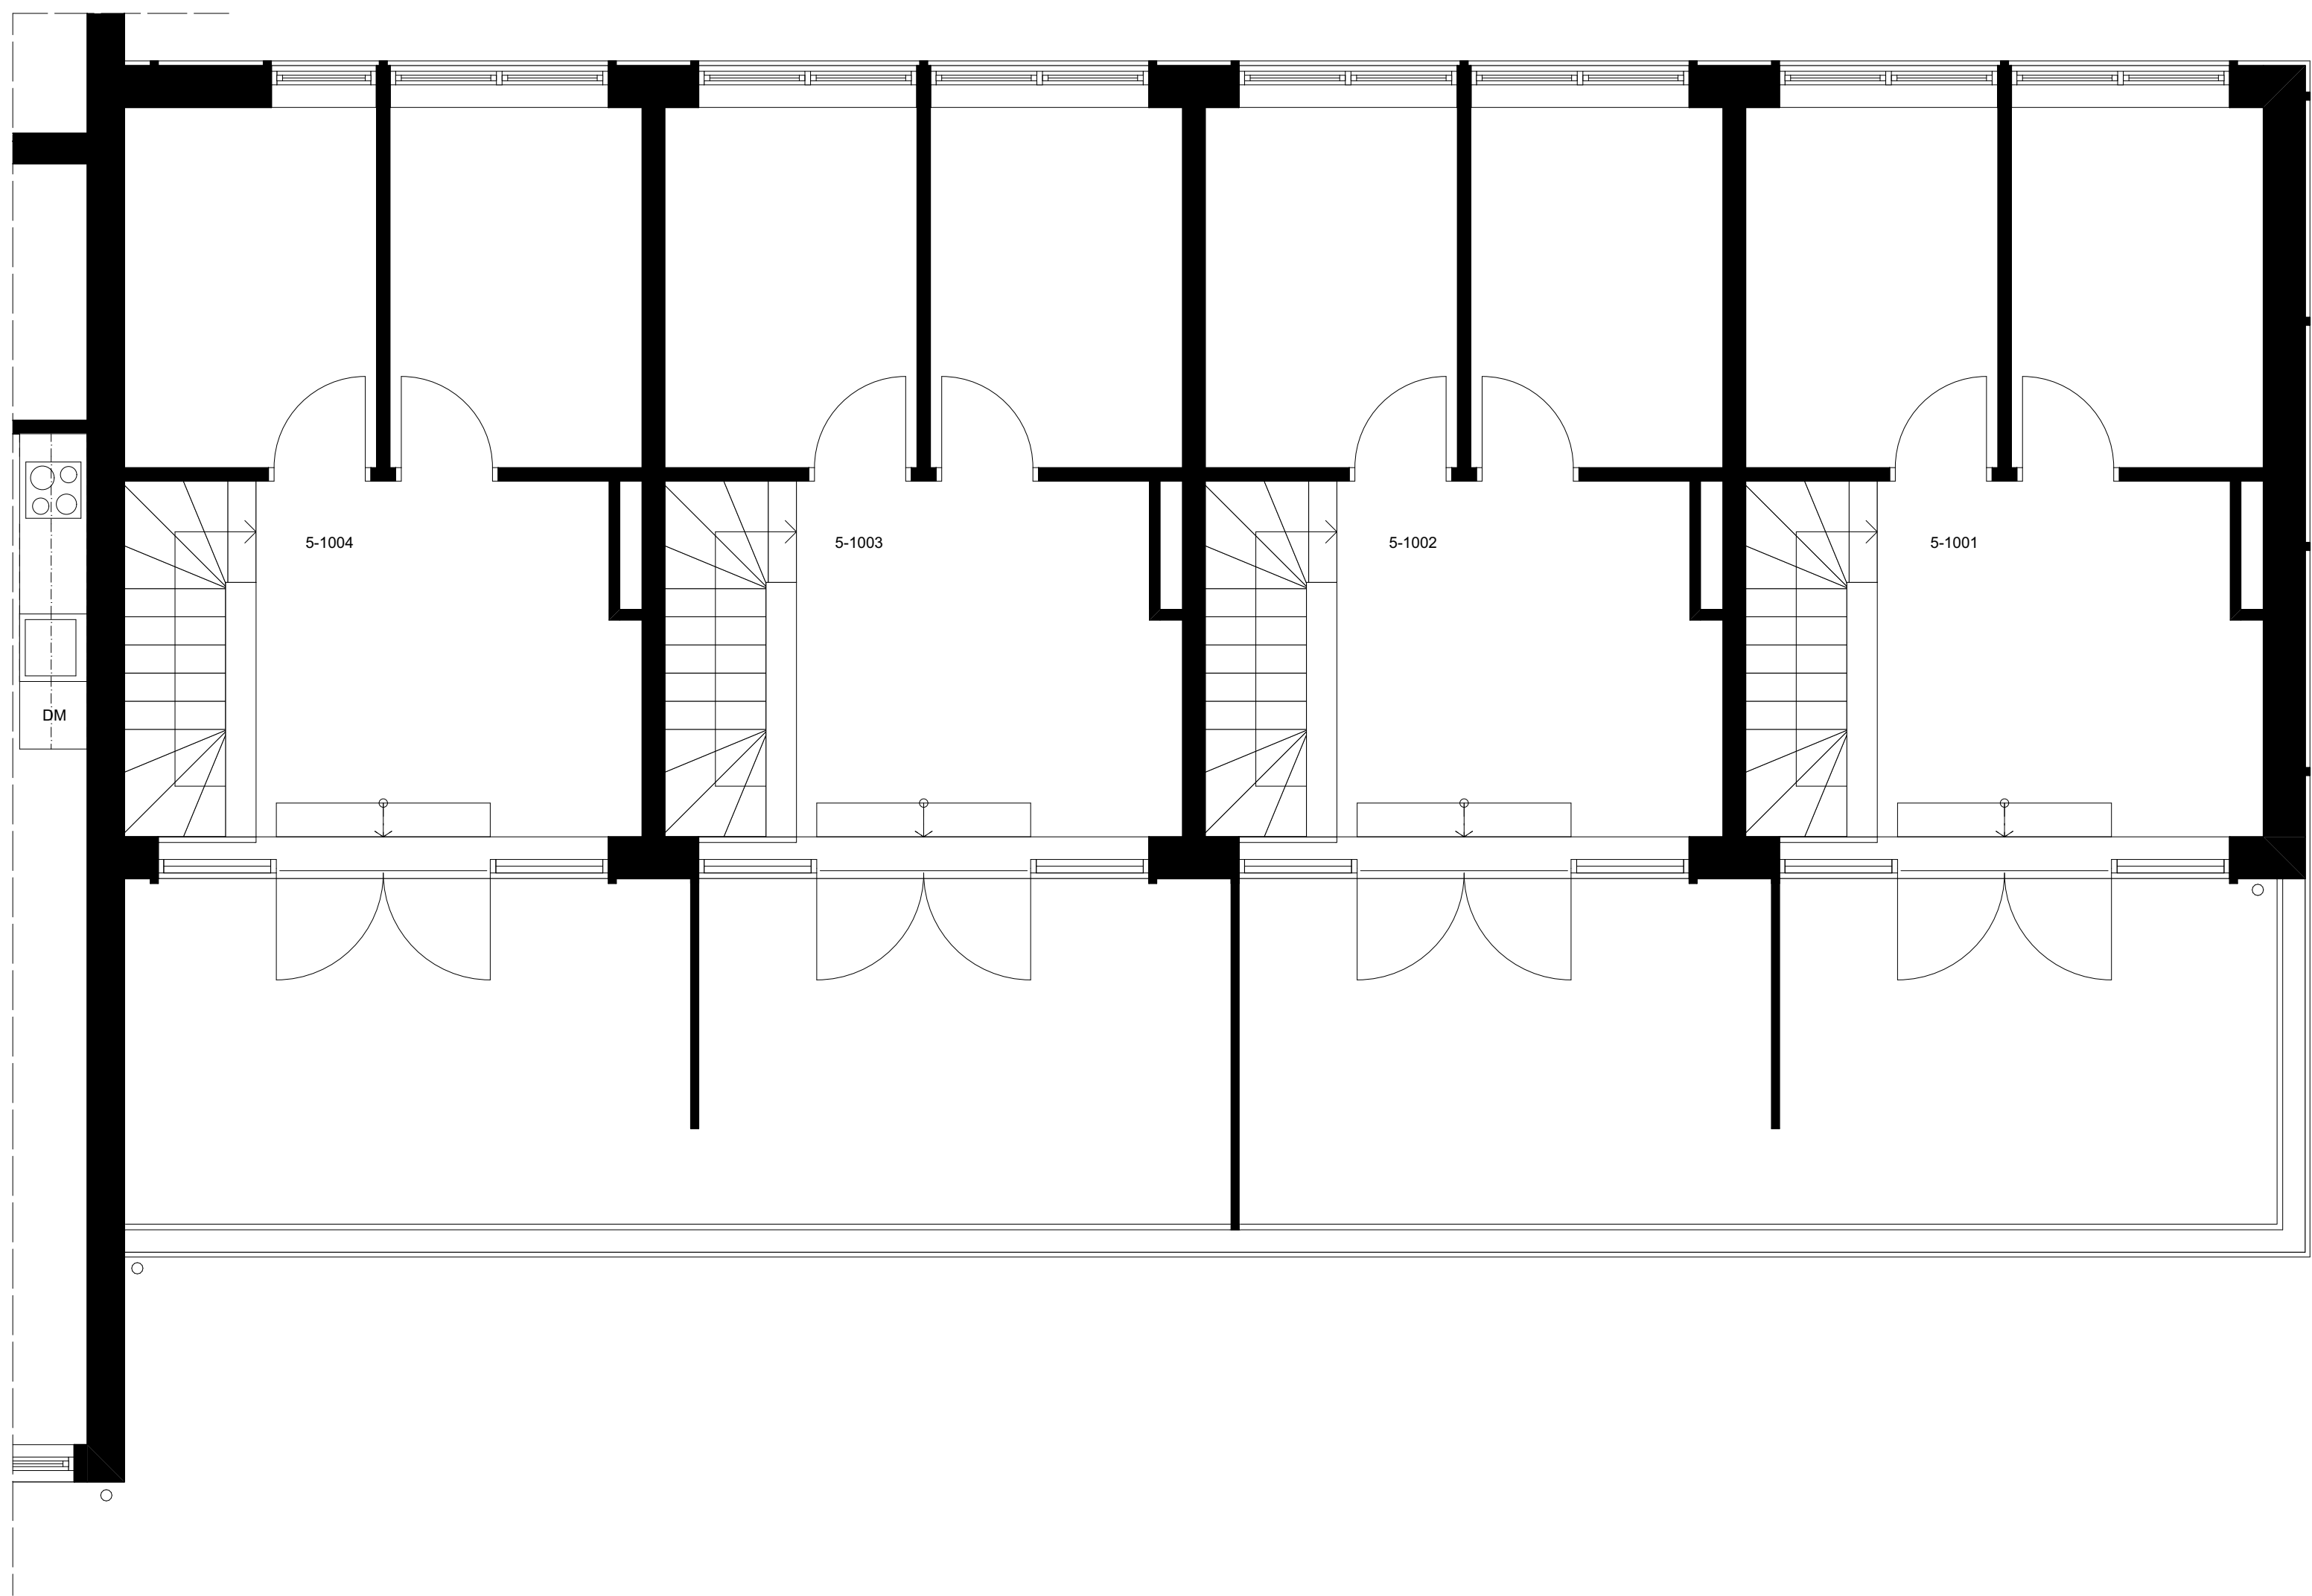


Förklaringar och föreskrifter:

Senare etapp

|     |               |       |       |
|-----|---------------|-------|-------|
| BET | ÄNDRING AVSER | DATUM | Sign. |
|-----|---------------|-------|-------|


## Försäljningshandling

### Slakthuset Kv M

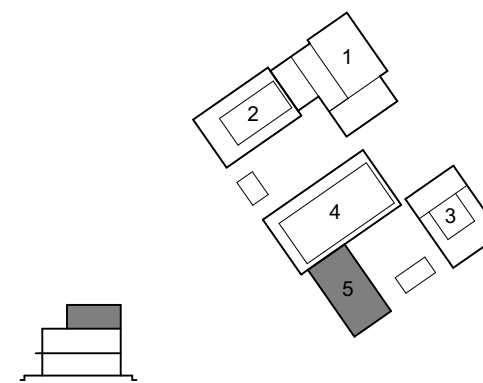

|                                      |                 |              |  |
|--------------------------------------|-----------------|--------------|--|
| BH                                   | SvenskaHem      |              |  |
| A                                    | AndréFogelström |              |  |
| K                                    |                 |              |  |
| V                                    |                 |              |  |
| E                                    |                 |              |  |
| UPPDRAG NR                           | RITAD AV        | HANDLÄGGARE  |  |
| 240                                  |                 | Oskar Wallin |  |
| DATUM                                | ANSVARIG        |              |  |
| 2024-02-15                           | Moa André       |              |  |
| Hus 5, Plan 12                       |                 |              |  |
| SKALA<br>(A1) 1:50<br>(A3) Halvskala | NUMMER          | BET          |  |



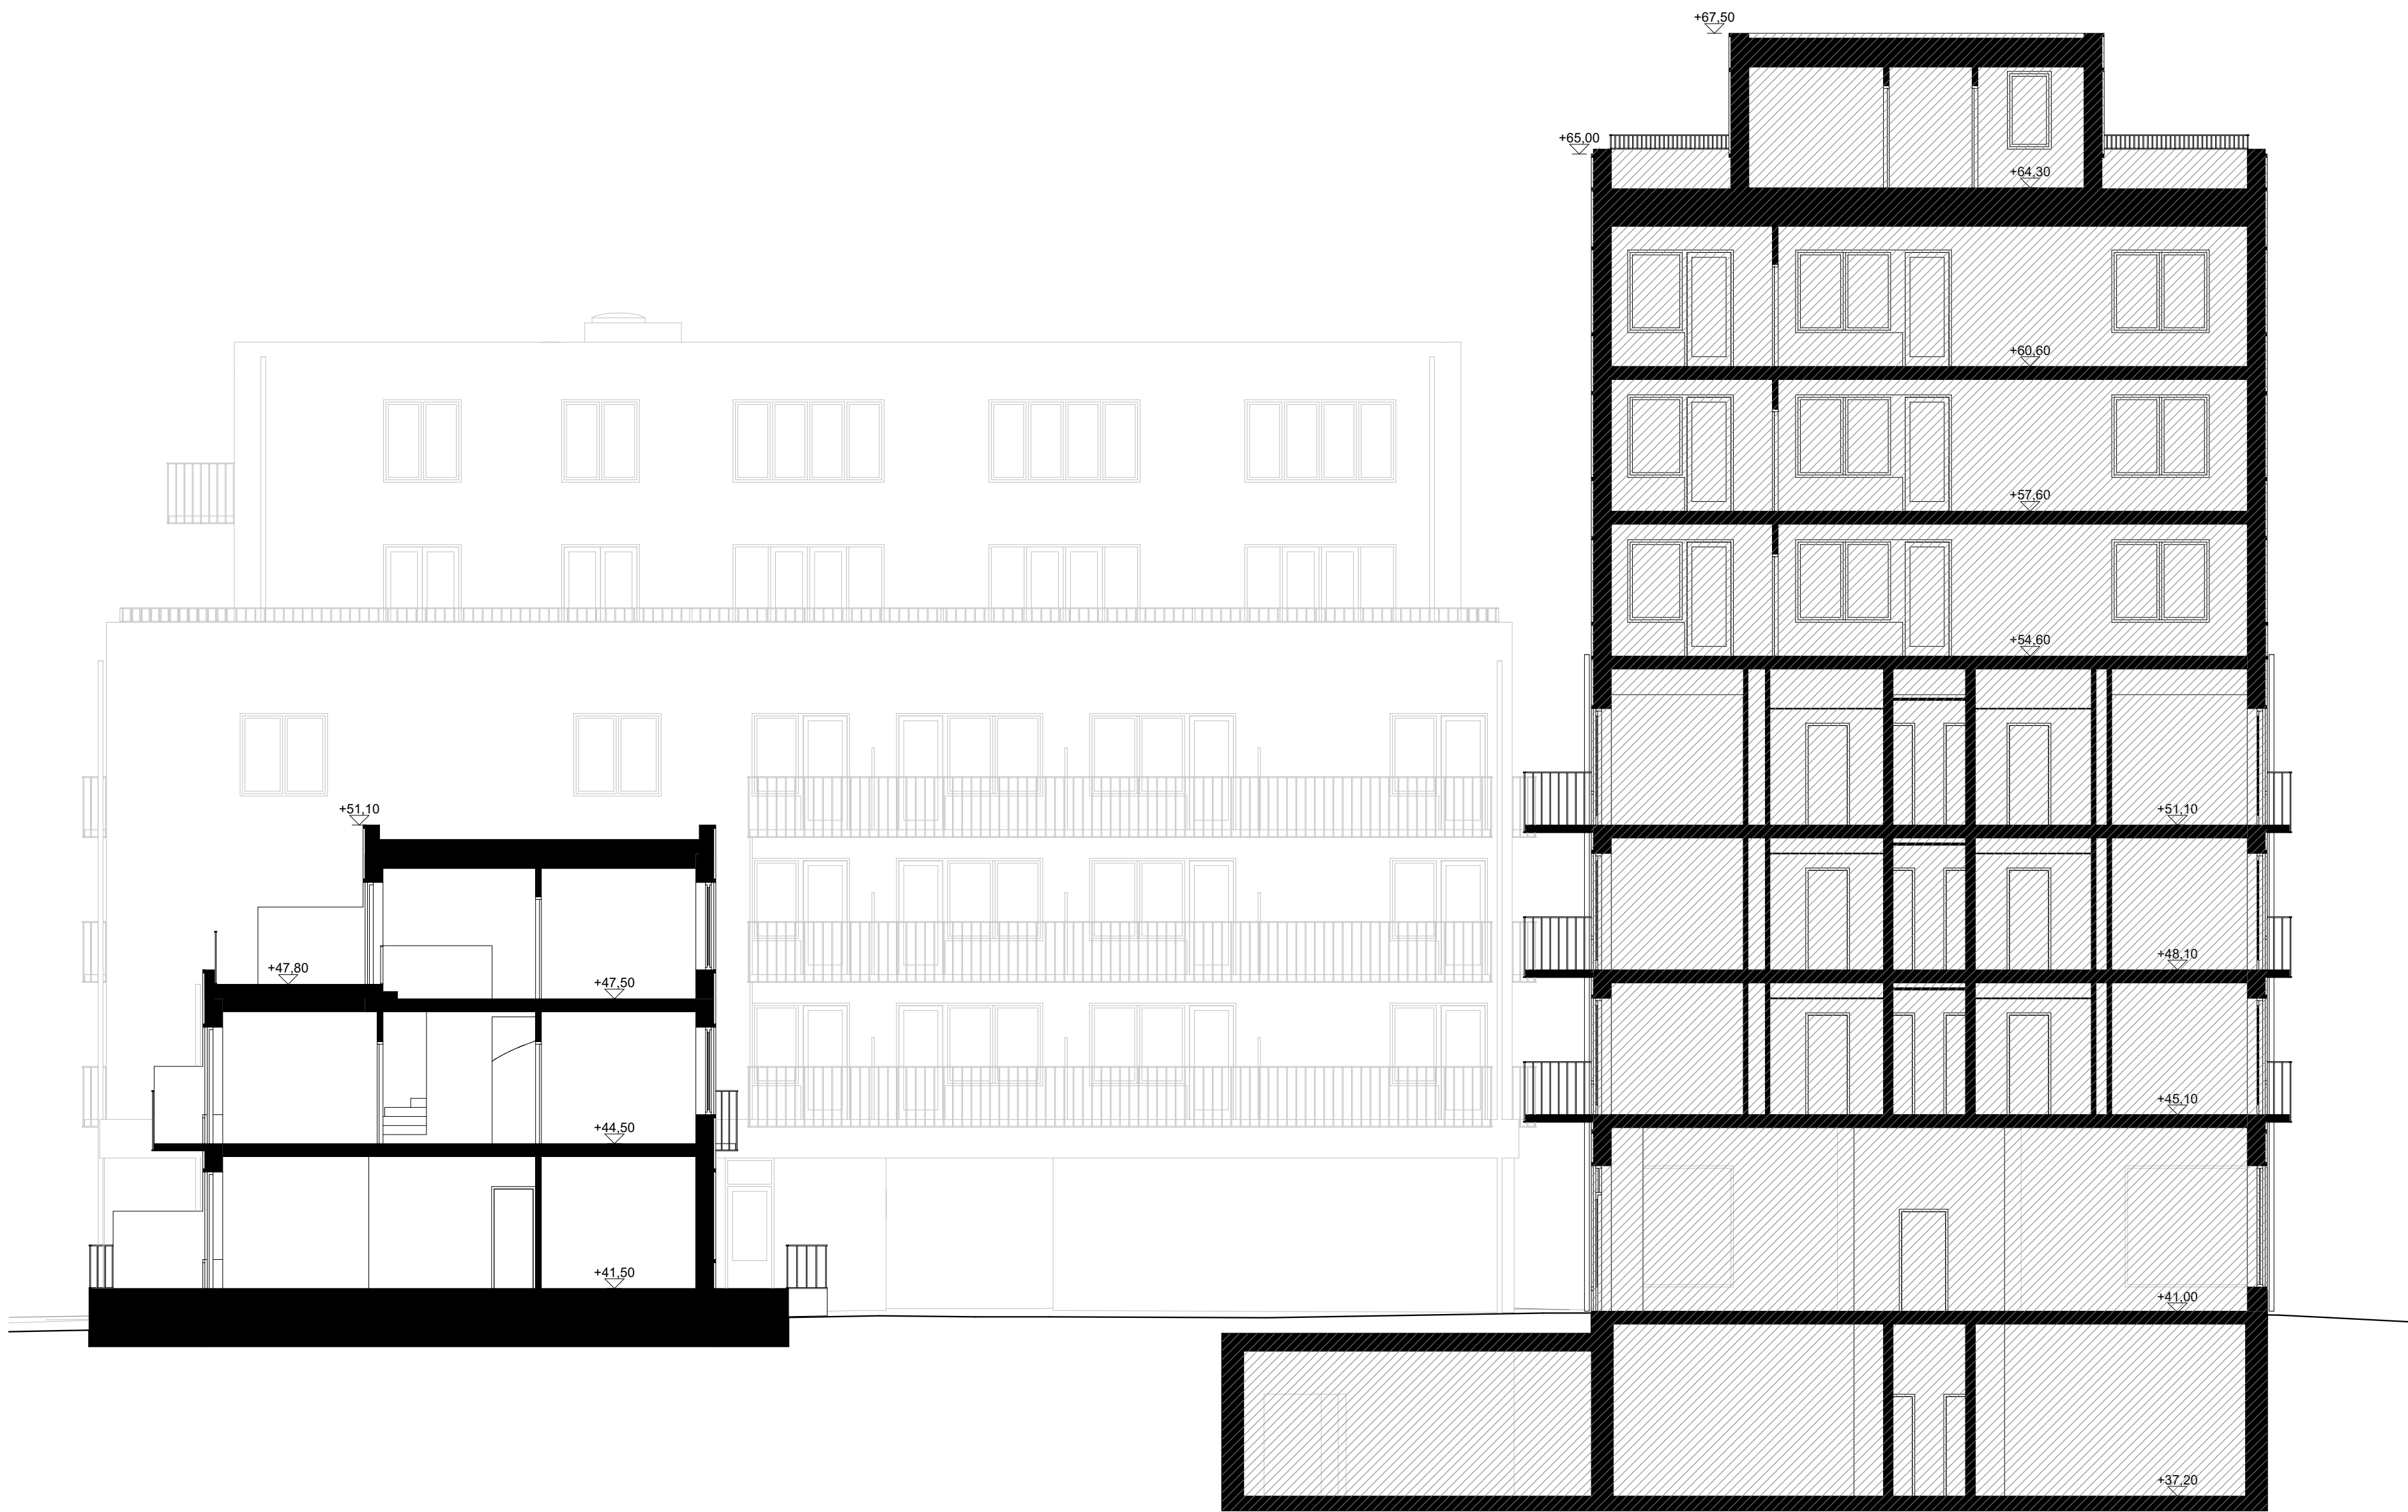


HUS 5

HUS 3

Förklaringar och föreskrifter:

Senare etapp

Försäljningshandling  
Slakthuset Kv M

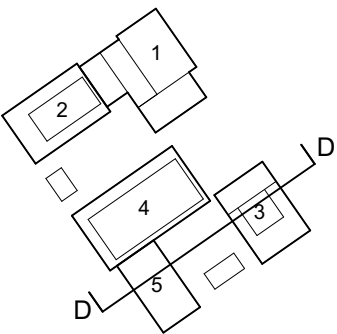

|                |                 |            |              |
|----------------|-----------------|------------|--------------|
| BH             | SvenskaHem      |            |              |
| A              | AndréFogelström |            |              |
| K              |                 |            |              |
| V              |                 |            |              |
| E              |                 |            |              |
| UPPDRAG NR     |                 | RITAD AV   | HANDLÄGGARE  |
| 240            |                 |            | Oskar Wallin |
| DATUM          |                 | ANSVARIG   |              |
| 2024-02-15     |                 | Moa Andrén |              |
| Sektion DD     |                 |            |              |
| SKALA          |                 | NUMMER     | BET          |
| (A1) 1:100     |                 |            |              |
| (A3) Halvskala |                 |            |              |