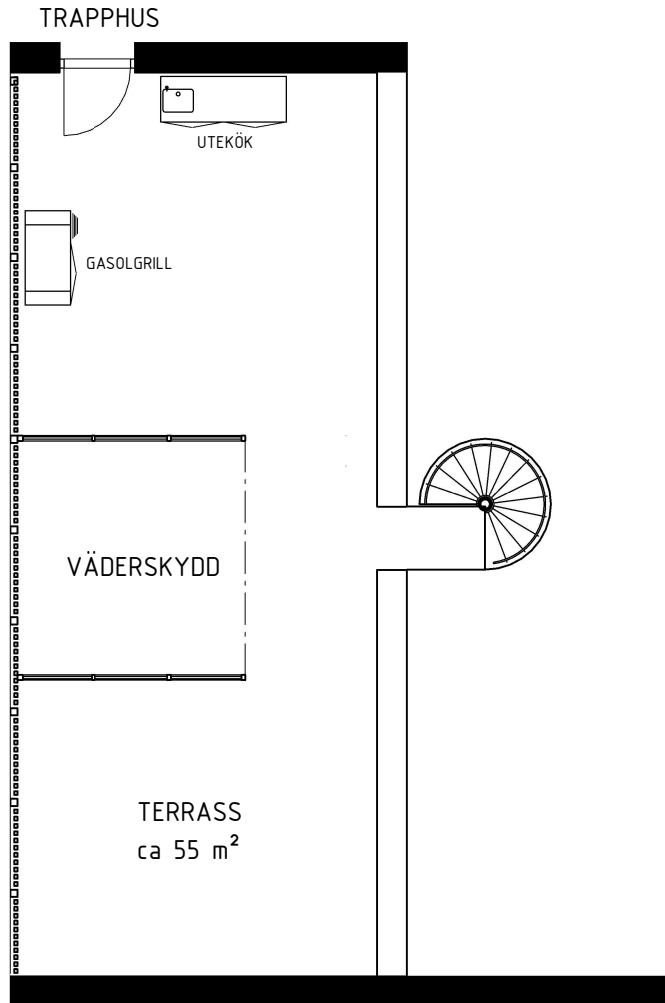


LGH 06062 TERRASS

4 RoK | ca 96 m² | FRD i källare ca 4 m²

0m 5m SKALA 1:100 (A4)

FÖRKLARINGAR

	Kapphylla		Kylskåp		Golvvärmeskap
	Garderob		Frys-skåp		Tvättmaskin
	Linneskåp		Diskmaskin		Torktumlare
	Städs-kåp		Ugn/mikro i högskåp		
	Elcentral/TV/IT		Spishäll		
	Förberett för TV / Datauttag med förstärkt vägg bakom.				

Kanalinklädnad / Undertak

Fönsterhöjd ca 1.6 m / Bröstningshöjd ca 0.6 m

Fönsterdörrhöjd inkl sidoljus: ca 2.2 m

Rumshöjd i lägenhet: ca 2.55 m.

Undertak samt ev. kanalinklädnader: ca 2.3 m över golvet.

Lokala avvikelser kan förekomma. Eventuella revideringar kan ske.

