



PLAN 1
MÖRK BTA: 17 m²
LJUS BTA: 98 m²
BYA: 118 m²
BOA: 101 m²

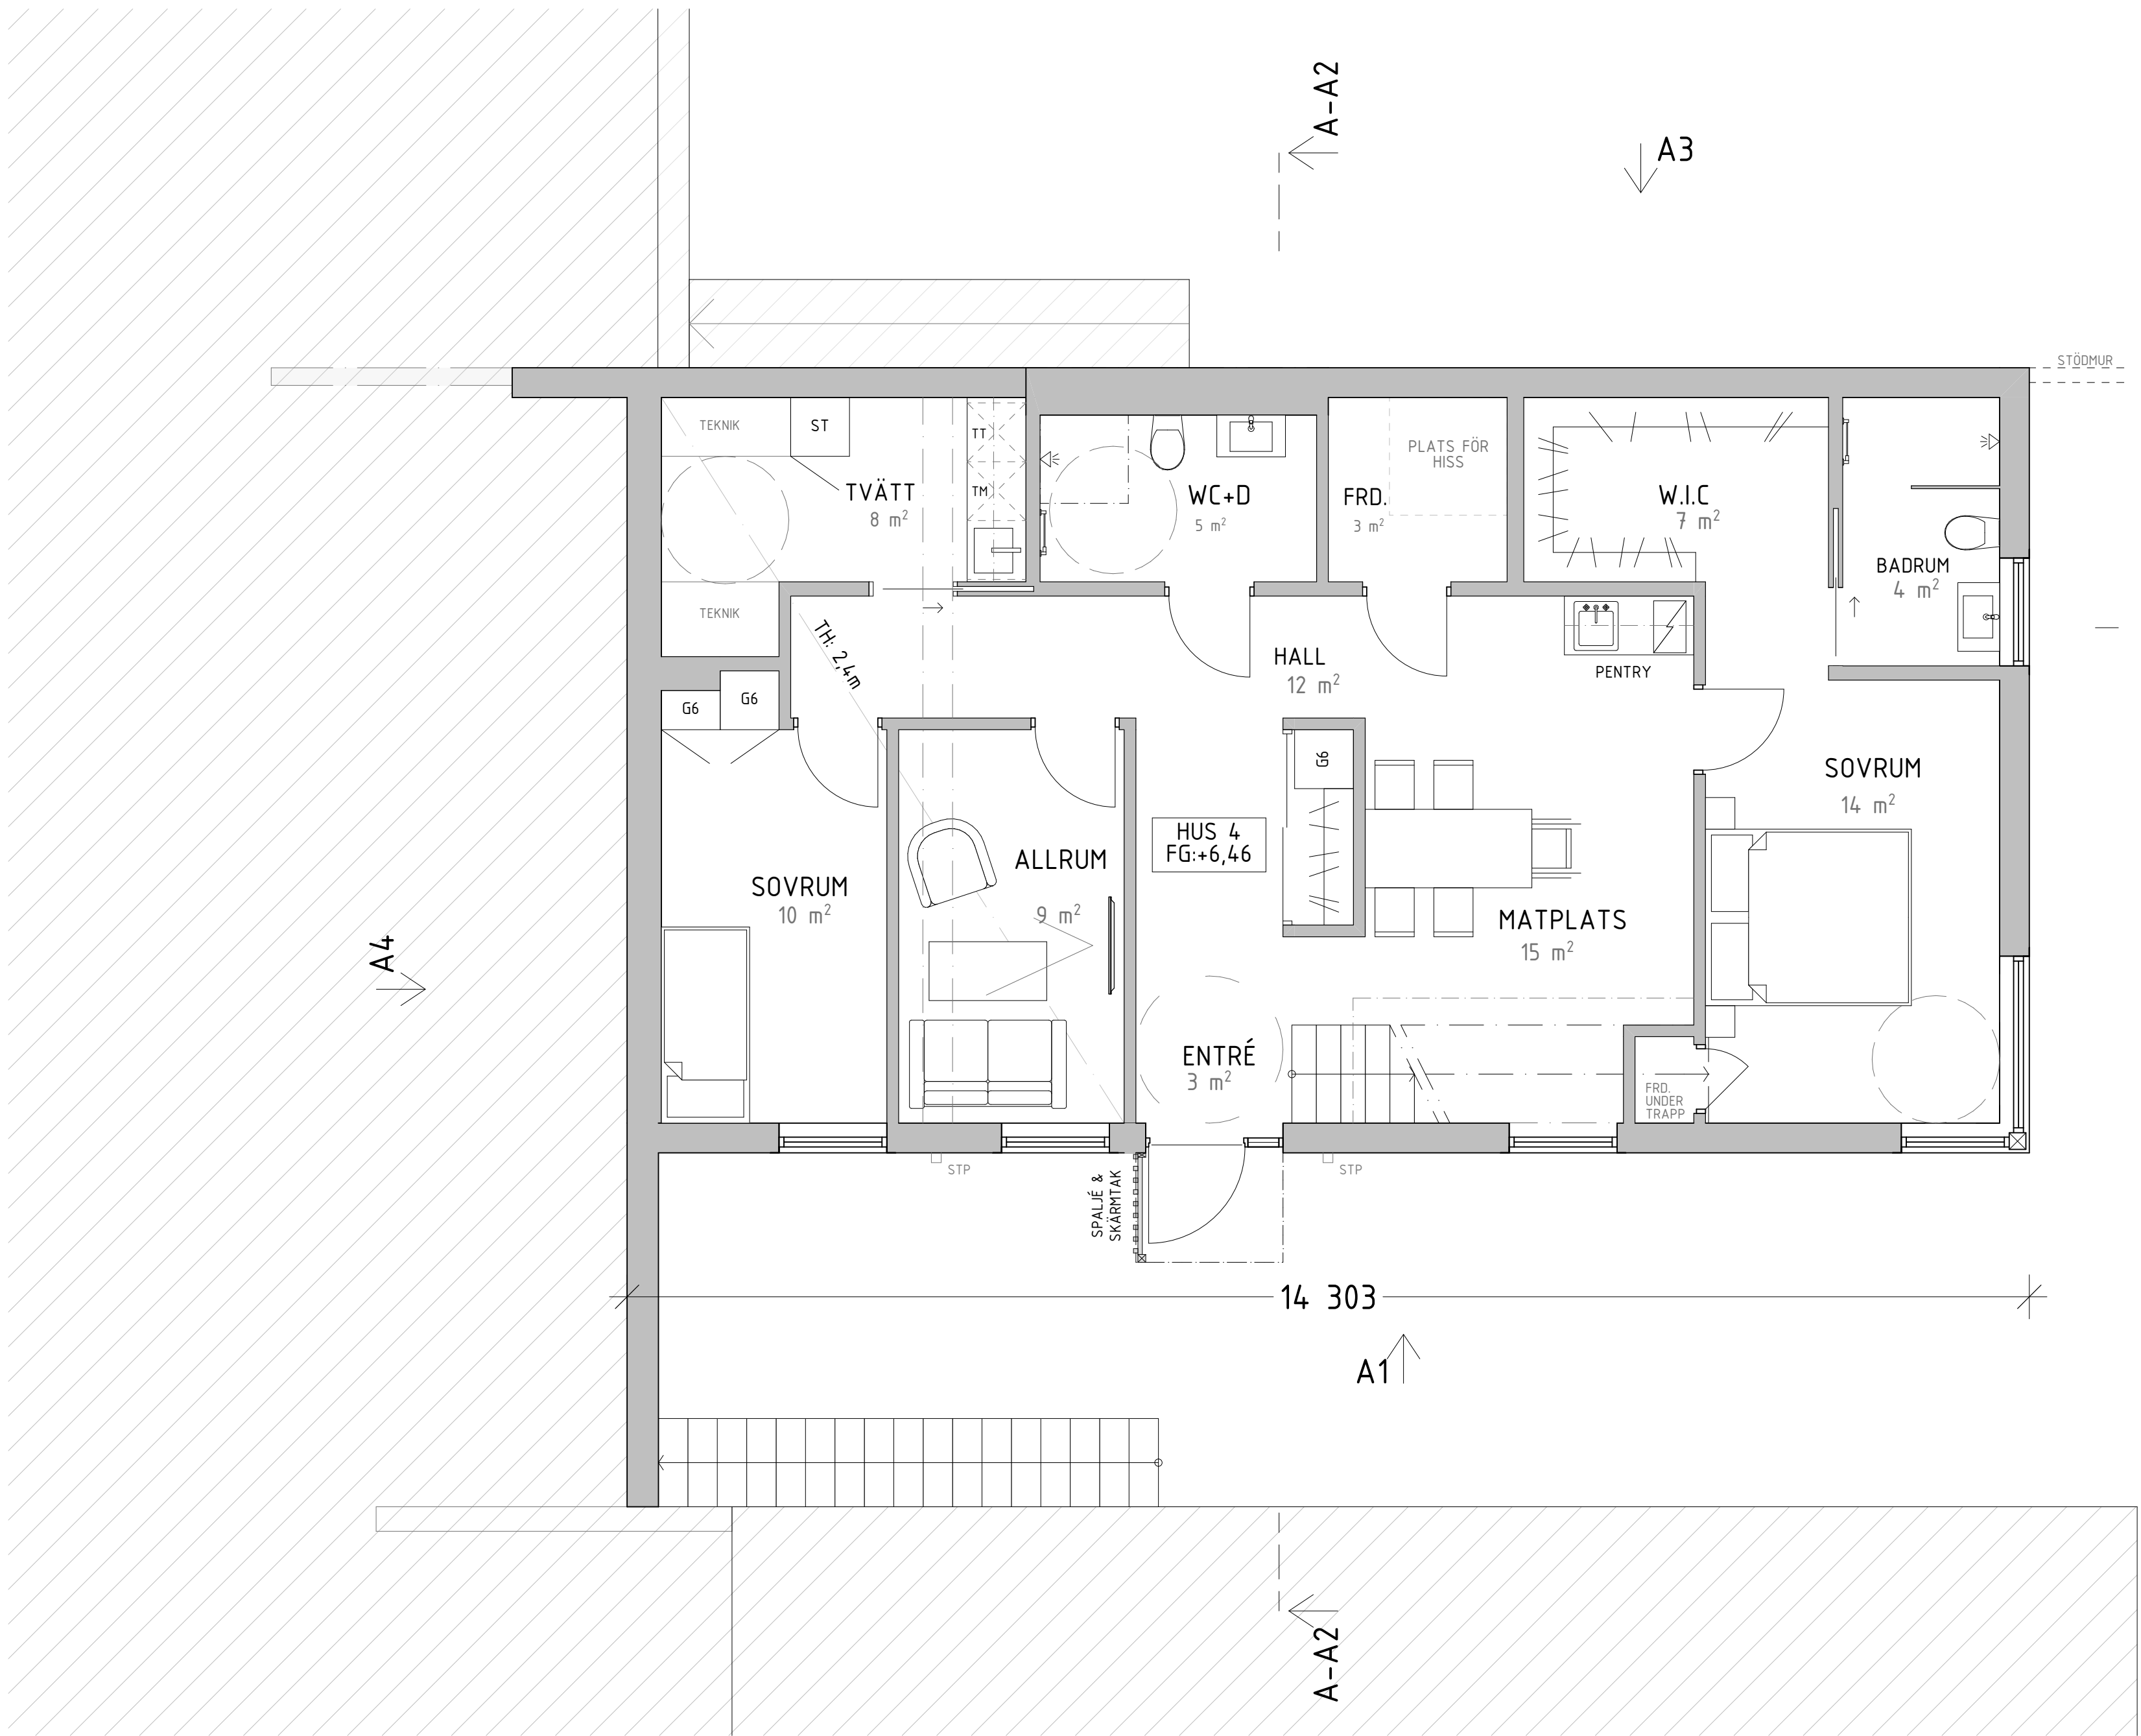

Plan 1
1:50

BET	ÄNDRING AVSER	DATUM	Sign.
BYGGLOV			
BROTTKÄRR 524:1			
KÄNSLA & FÖRNUFT			
BYGG- HERR	RITAD AV		
UPPDRAG NR	KA	HANDLAGGARE	
DATUM	ANSVÄRIG		
2024 04 24			
NYBYGGNATION AV KJEDJEHUS			
BROTTKÄRR 524:1			
HUS 4			
PLAN 01, SUTERRÄNGVÄNING			
SKALA A1 1:50	A3 1:100	NUMMER A-40-1-410	BET


PLAN 2
BTA: 90 m²
BYA: 115 m²
BOA: 79 m²

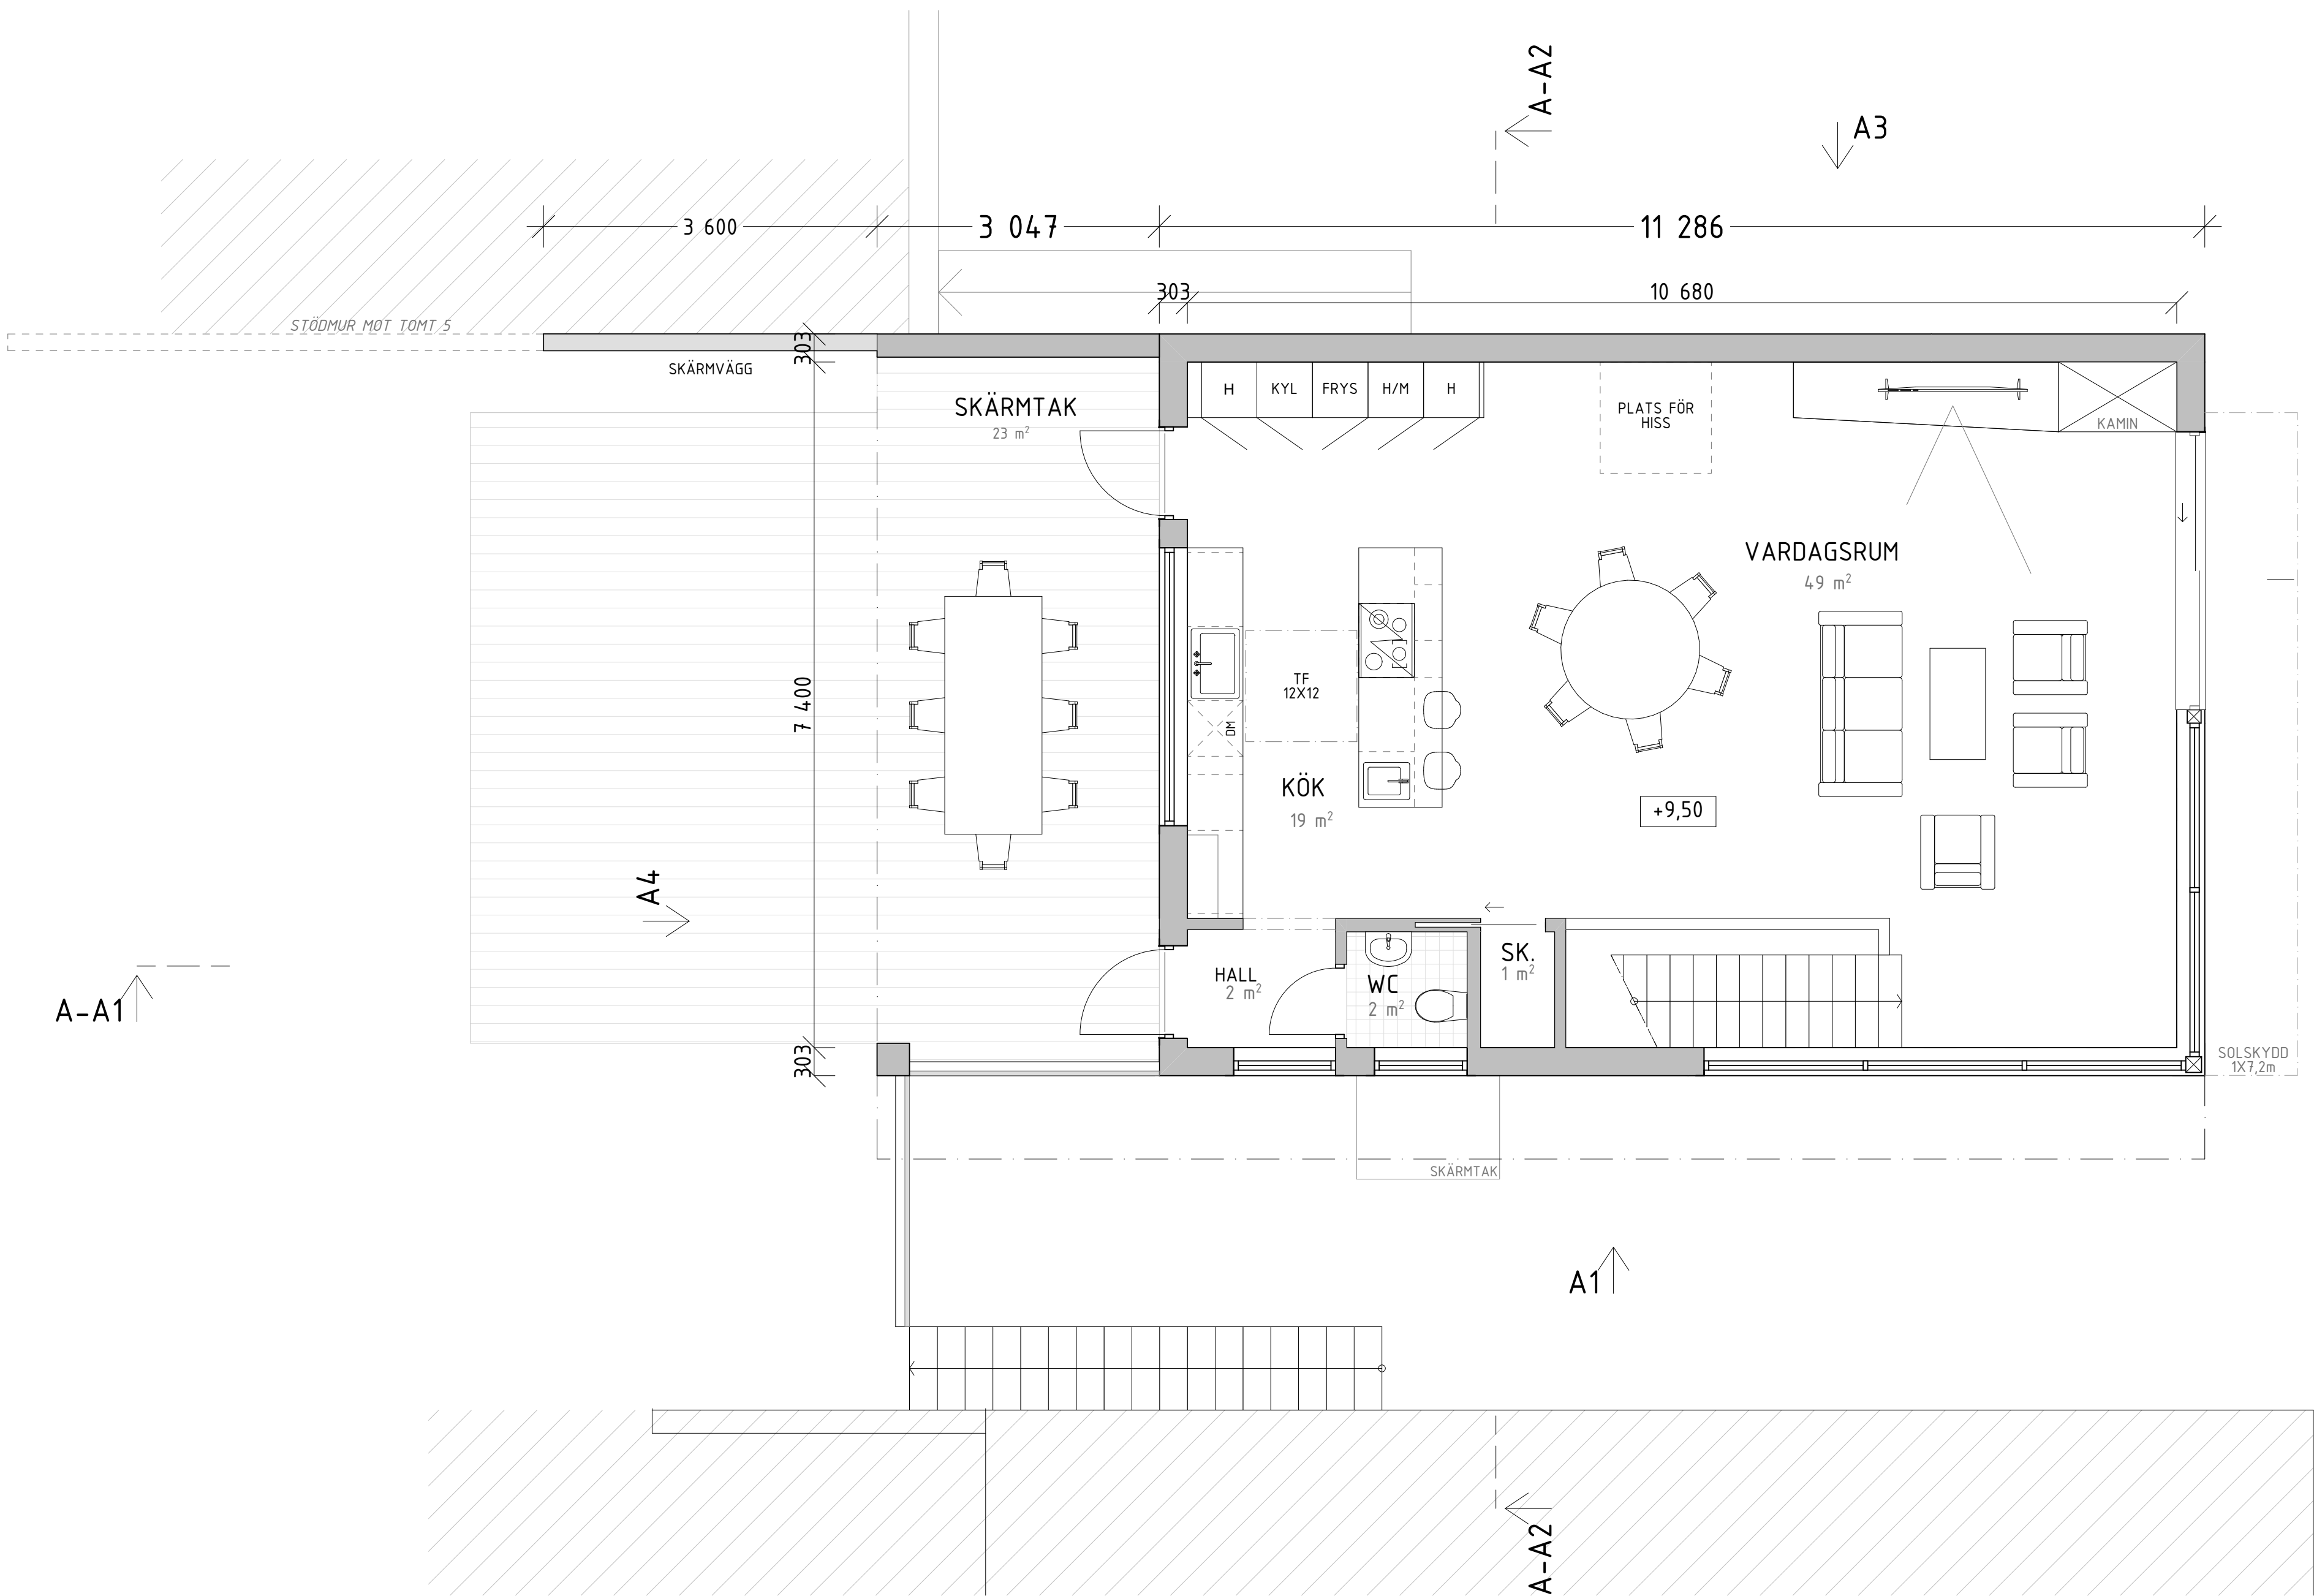


BTA
P02
90 m²

Plan 2
1:50


BET	ÄNDRING AVSER	DATUM	Sign.
BYGGLOV			
BROTTKÄRR 524:1			
BYGG- HERR	RITAD AV KA		
UPPDRAG NR	ANSVÄRIG		
DATUM	2024 04 24		
NYBYGGNATION AV KJEDJEHUS BROTTKÄRR 524:1 HUS 4 PLAN 02			
SKALA A1 1:50	A3 1:100	NUMMER A-40-1-420	BET

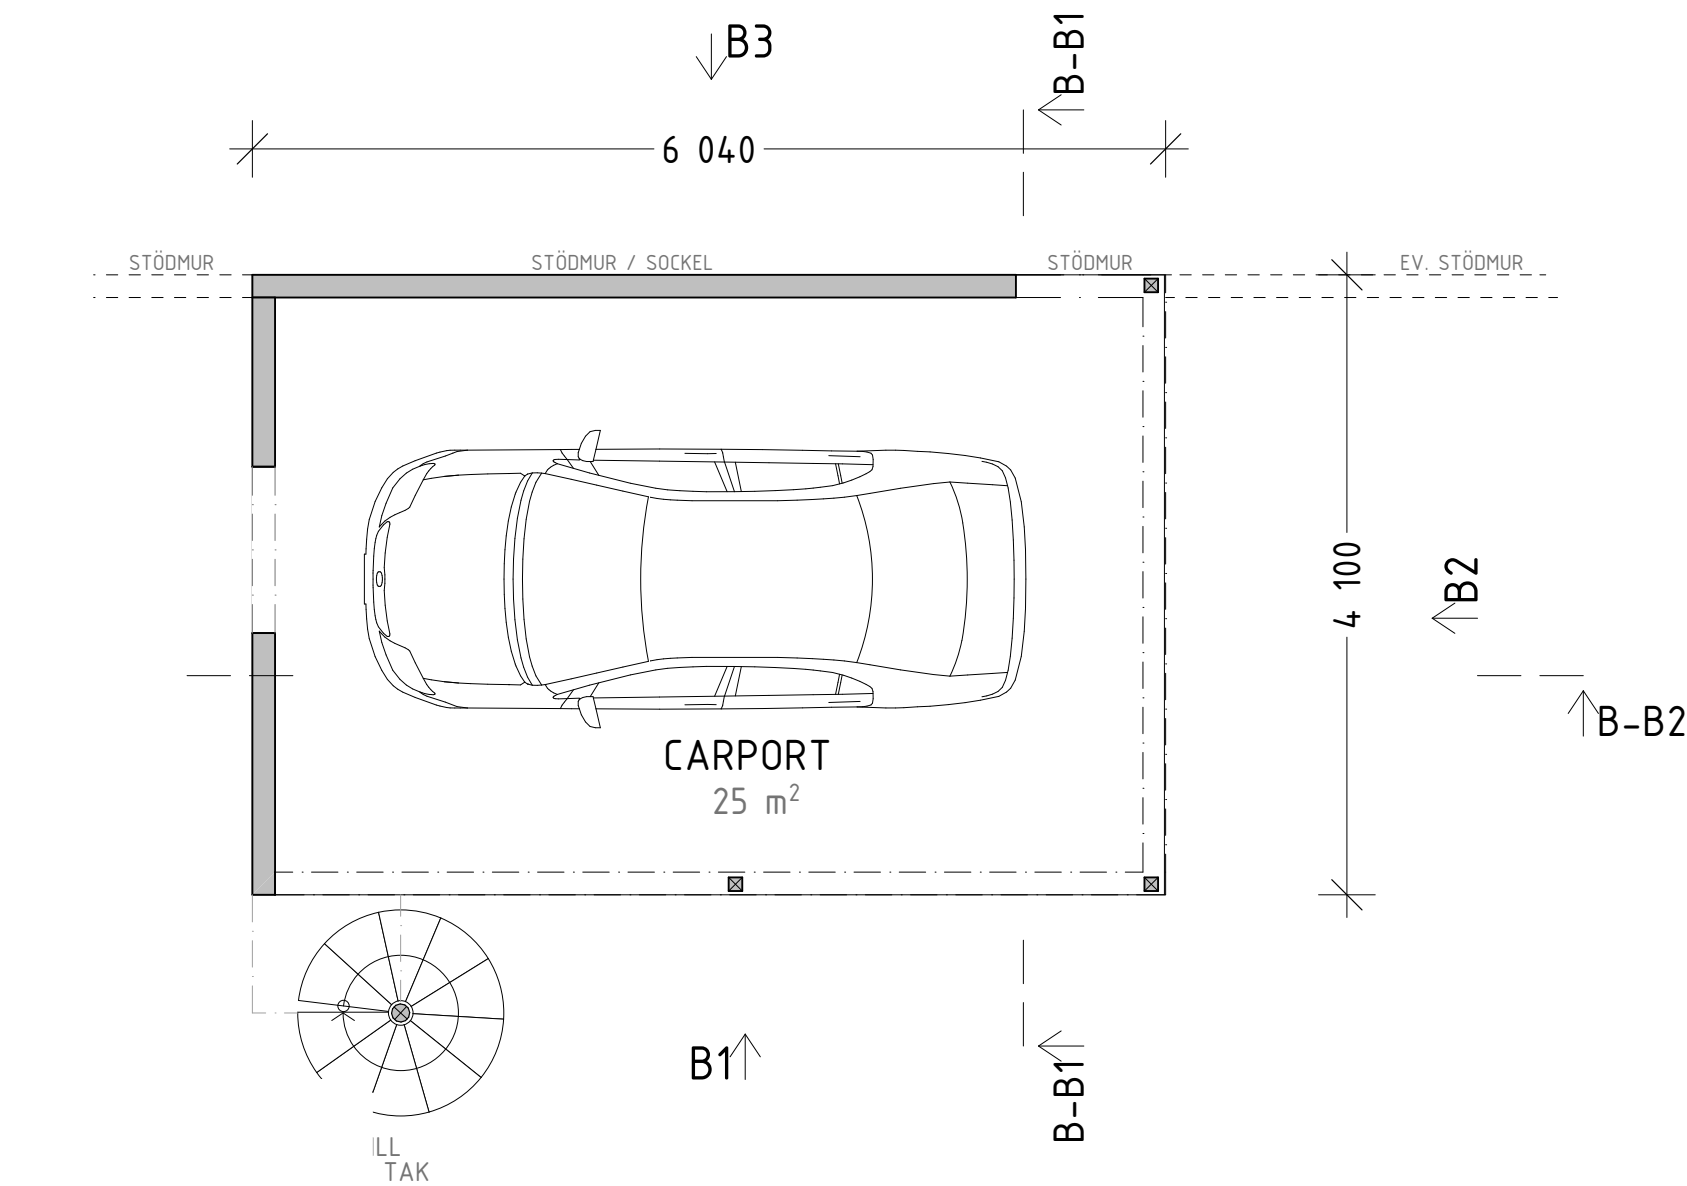


Plan 1 - Carport
1:50

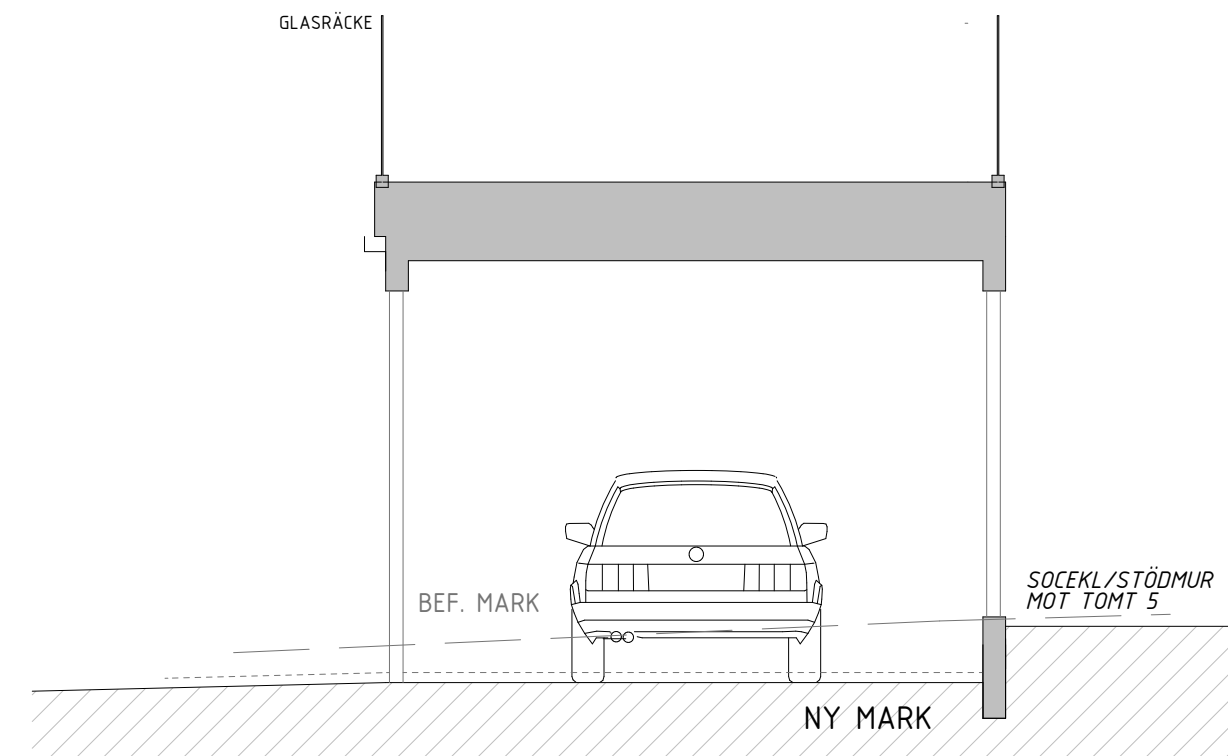


Sektion B1
1:50

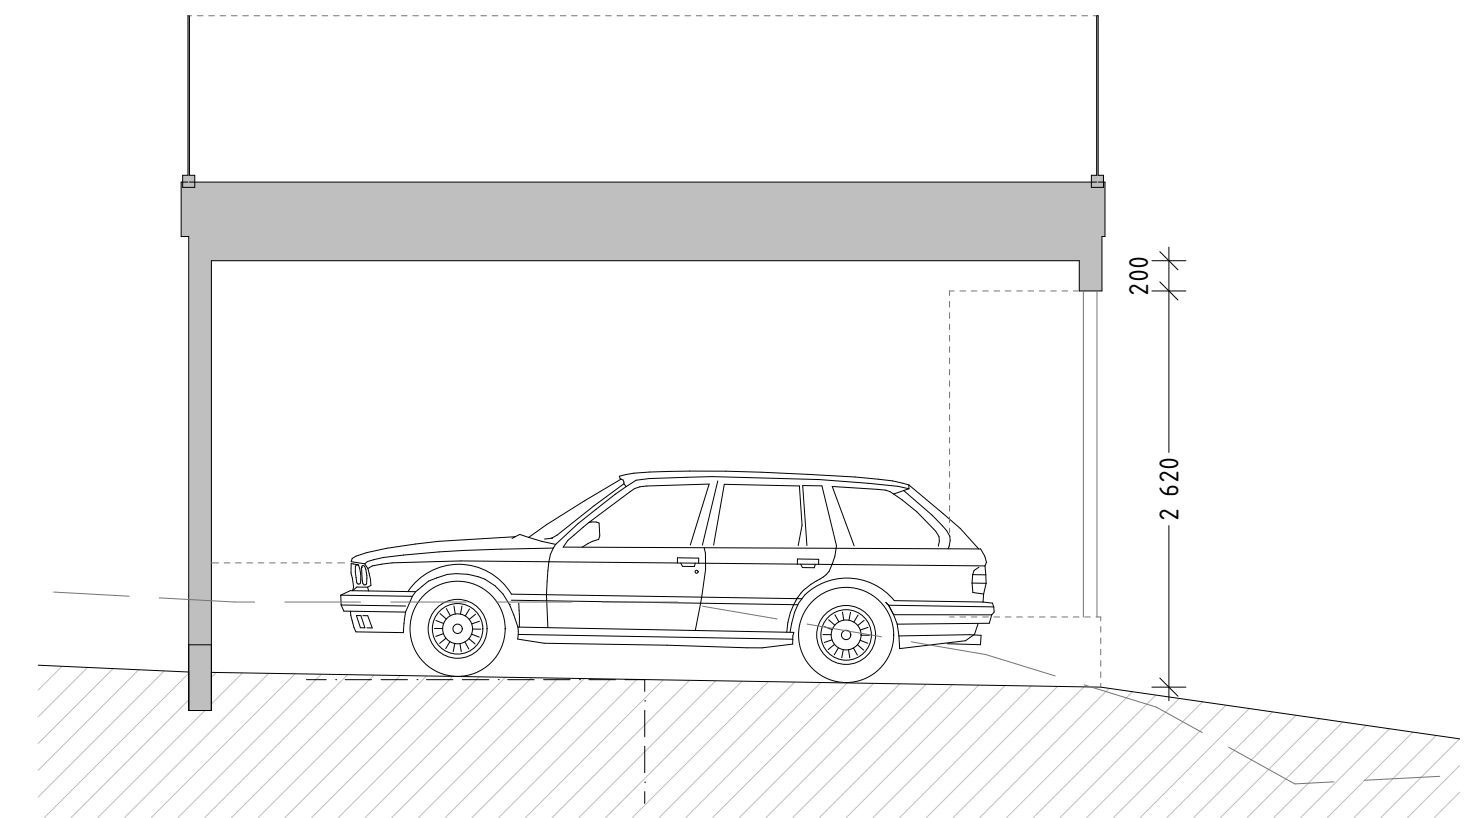


Sektion B2
1:50

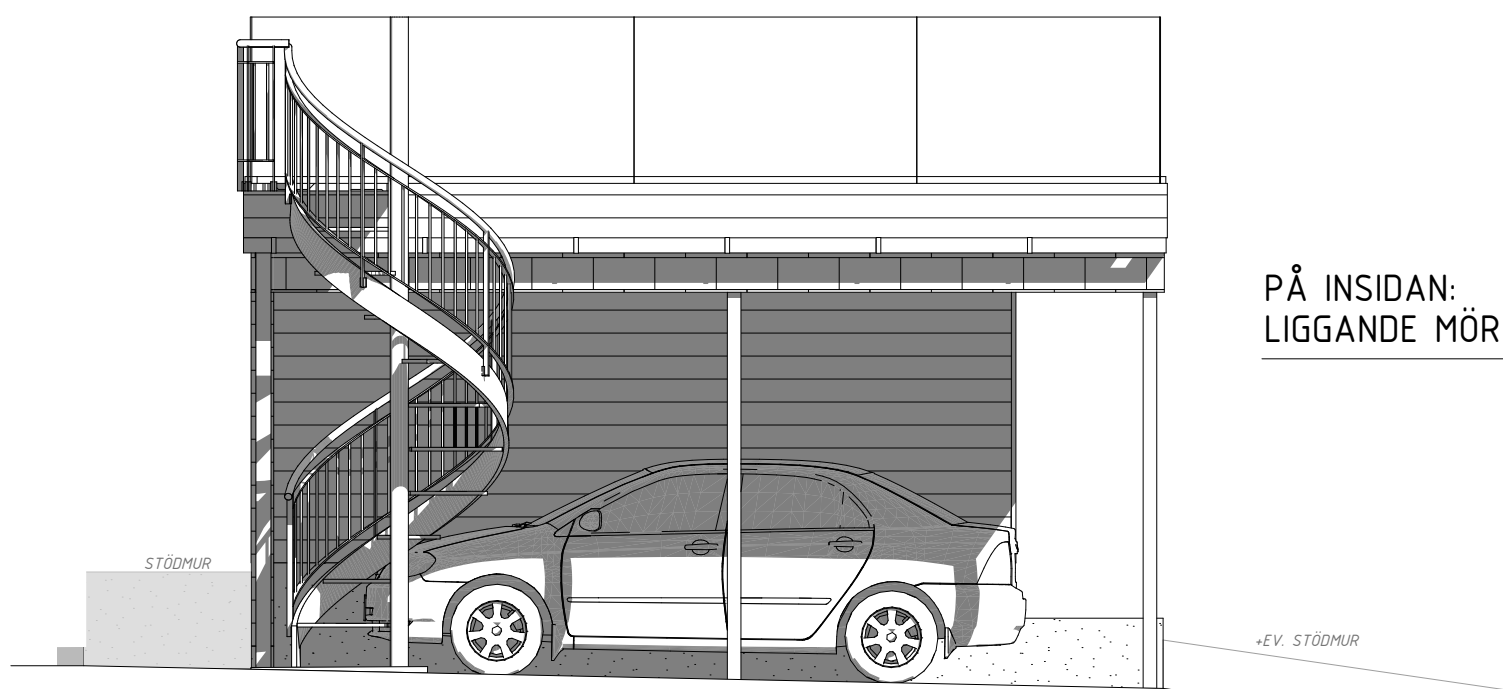


Fasad B1
1:50

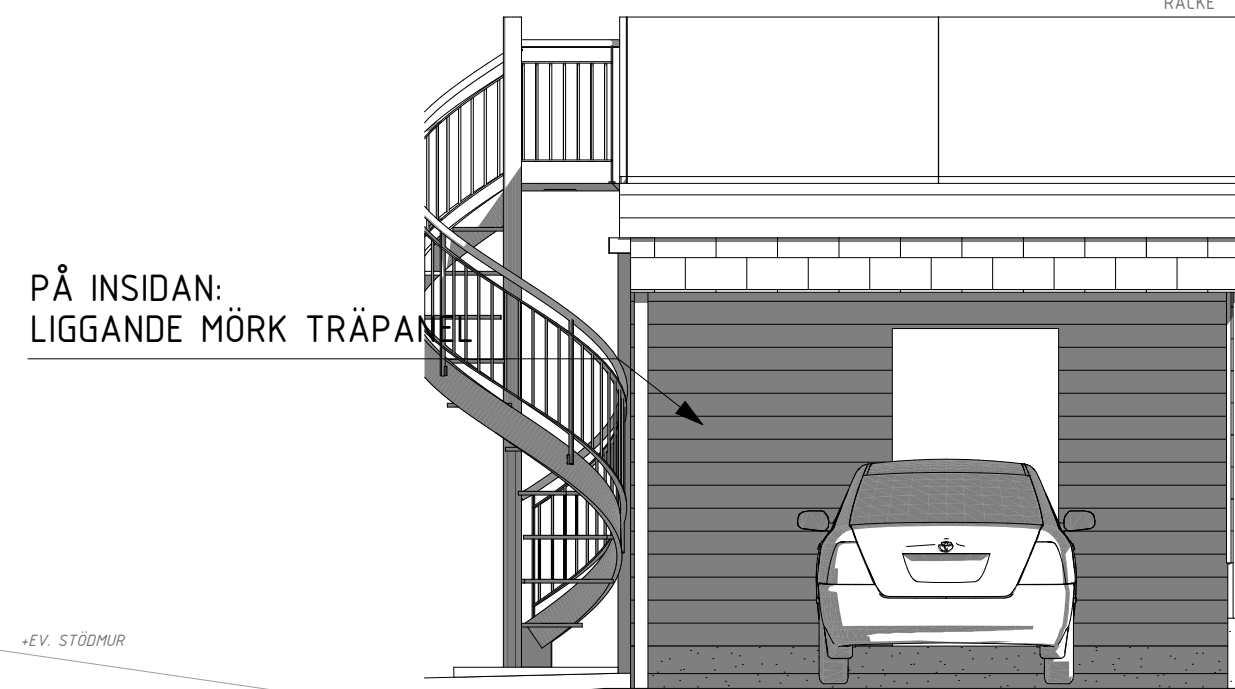


Fasad B2
1:50

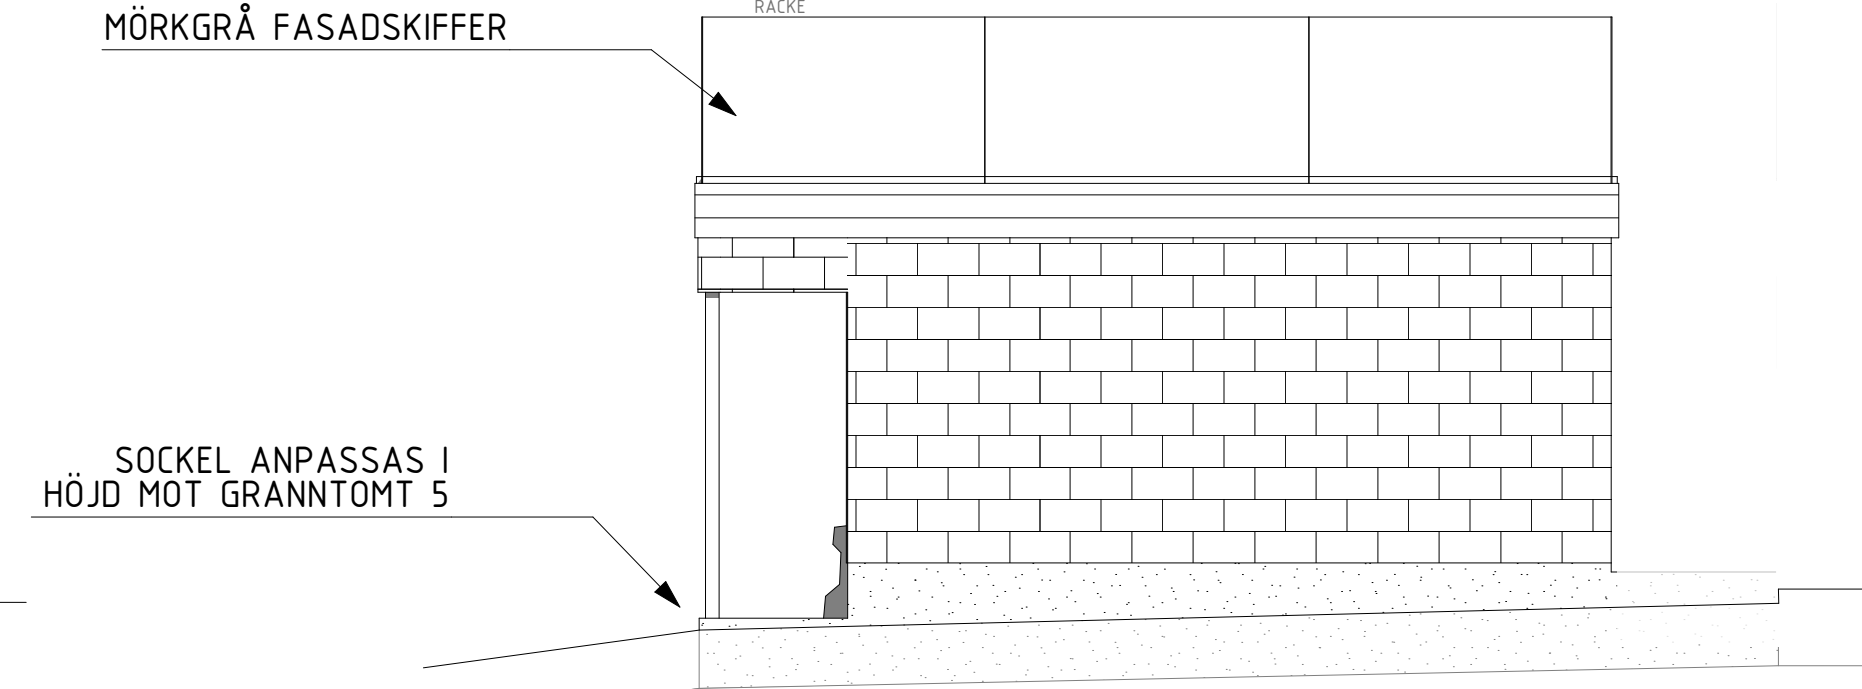


Fasad B3
1:50

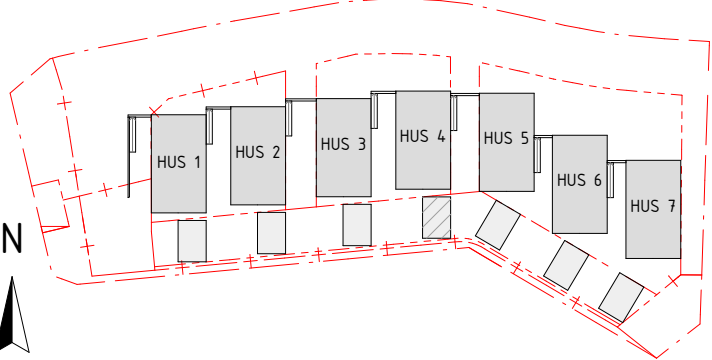BET	ÄNDRING AVSER	DATUM	Sign.
BYGGLOV			
BROTTKÄRR 524:1			
			
 KÄNSLA & FÖRNUFT 			
BYGG- HERRE			
UPPDRAG NR	RITAD AV KA	HANDLAGGARE	
DATUM 2024 04 24	ANSVÄRIG		
NYBYGGNATION AV KJEDJEHUS BROTTKÄRR 524:1 HUS 4, CARPORT PLAN 01, SEKTION B-B1 & B-B2. FASADVYER B1, B2 & B3			
SKALA A1 1:50	A3 1:100	NUMMER A-40-1-402	BET



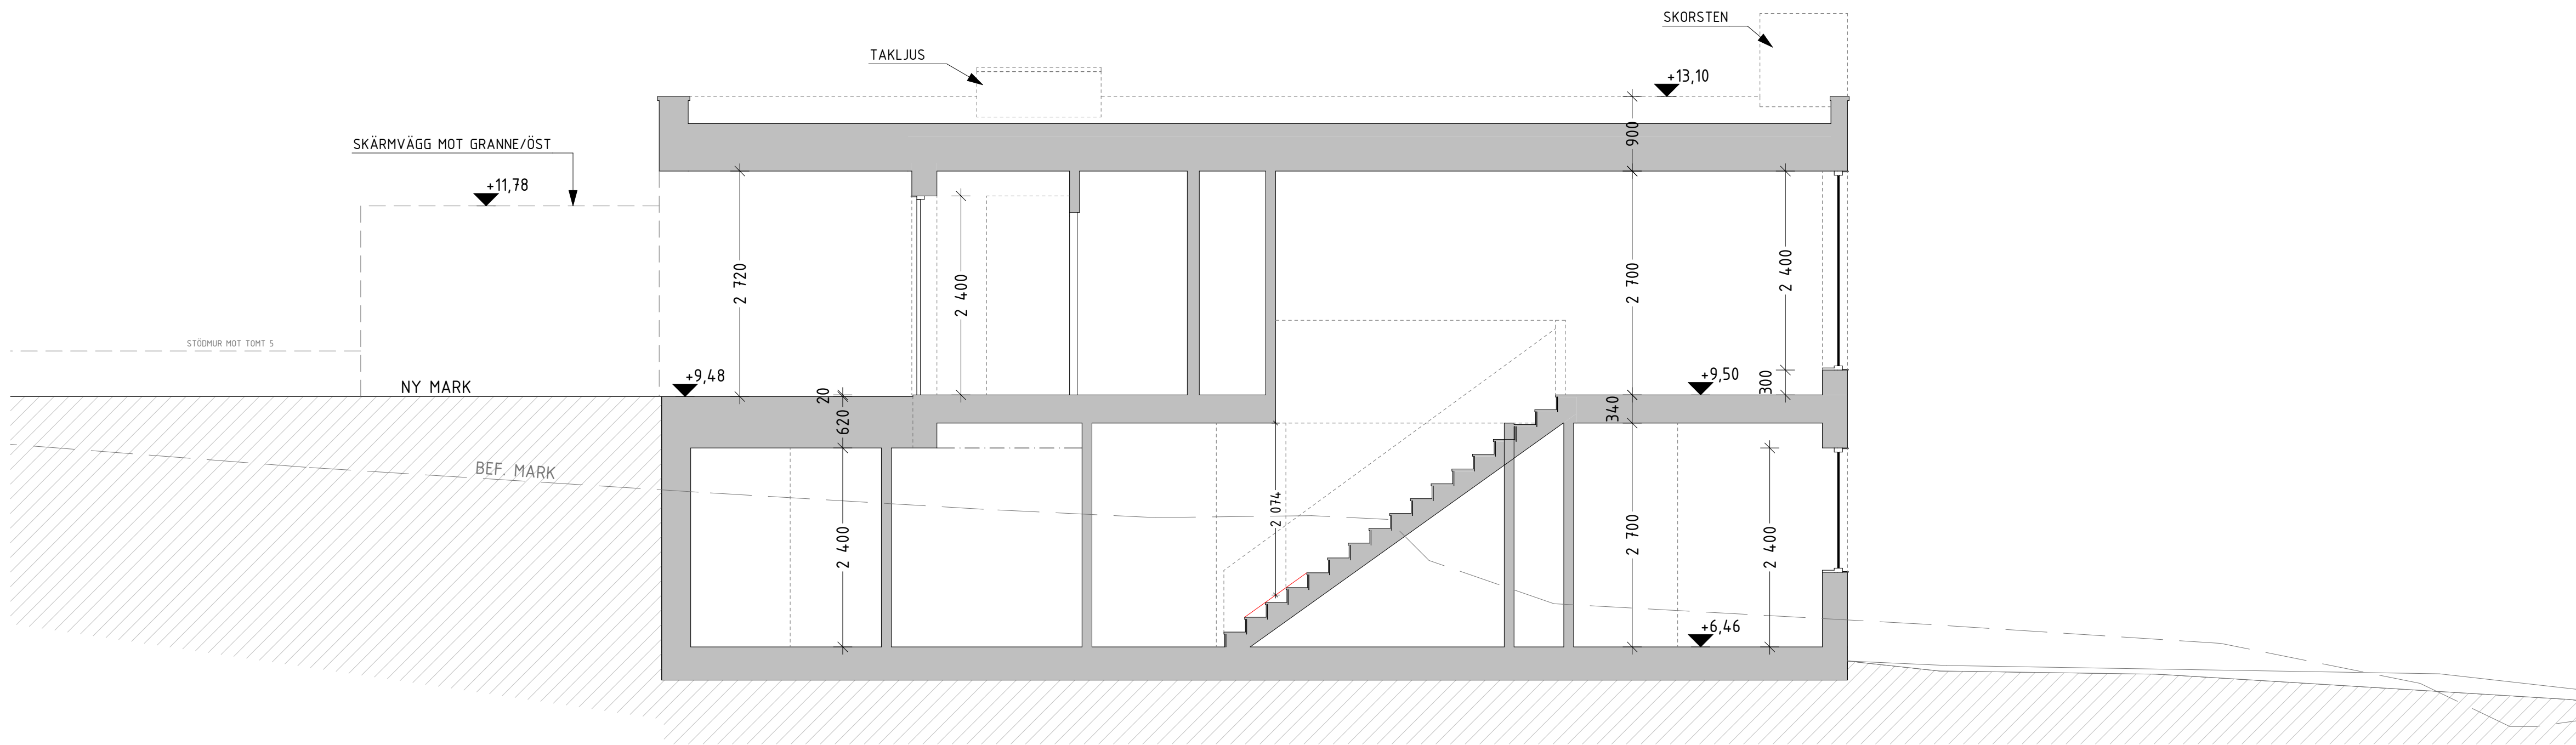


Sektion A1
1:50

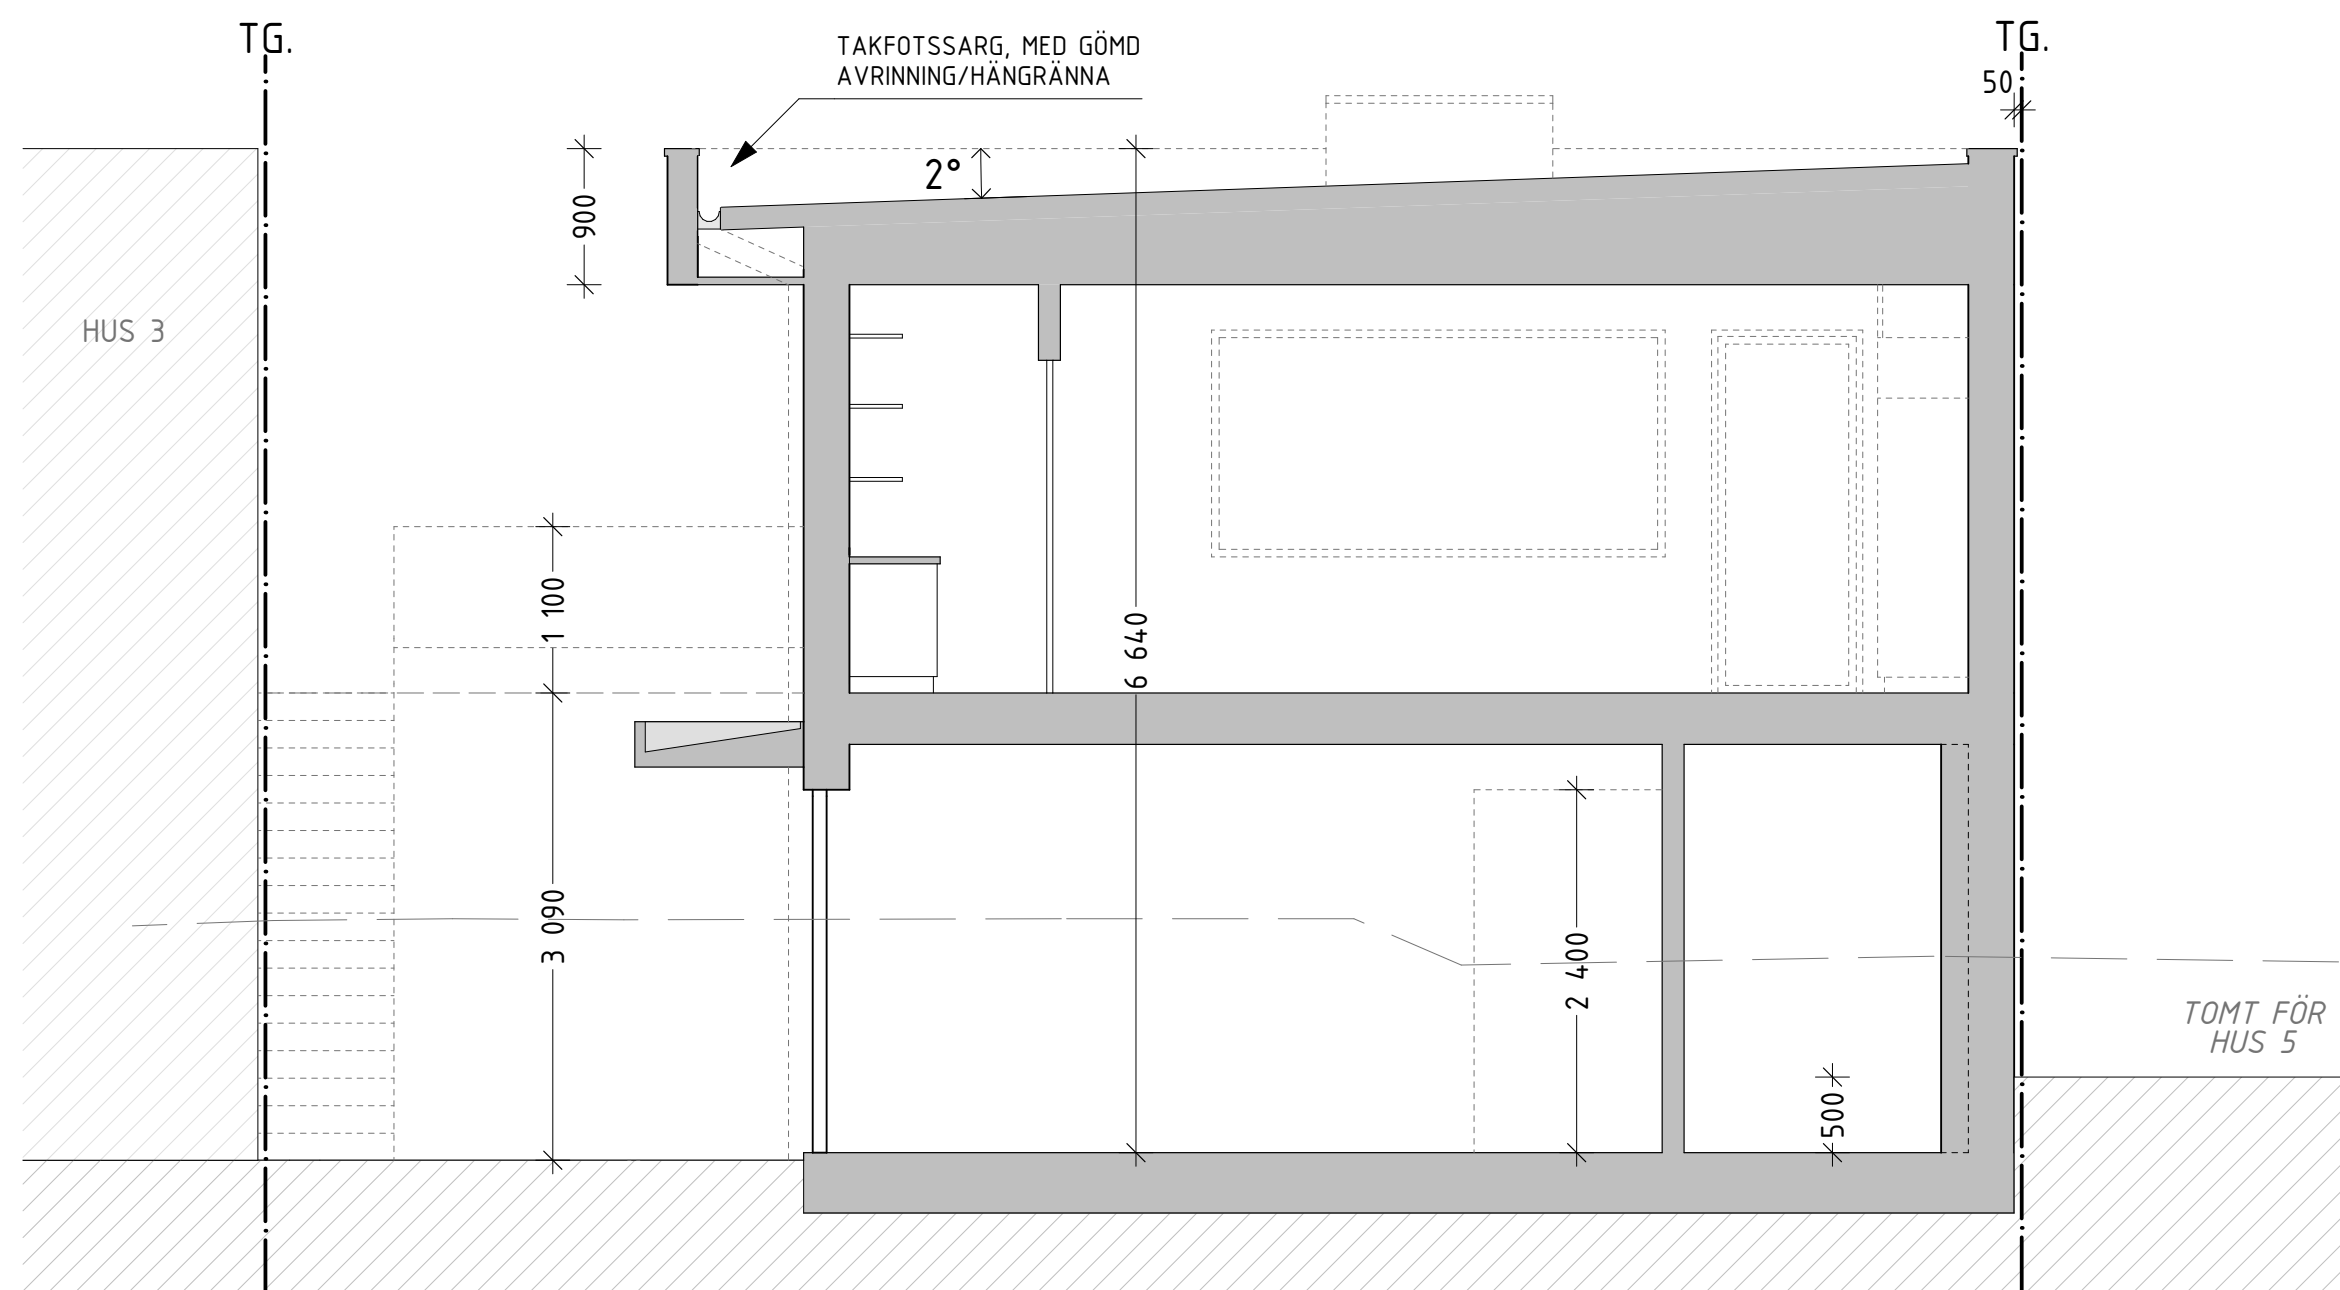

Sektion A2
1:50

BET		ÄNDRING AVSER		DATUM	Sign
BYGGLOV					
BROTTKÄRR 524:1					
 KÄNSLA & FÖRNUFT 					
BYGG- HERR		RITAD AV		HANDLAGGARE	
UPPDRAG NR		KA			
DATUM		ANSVÄRIG			
2024 04 24					
NYBYGGNATION AV KJEDJEHUS BROTTKÄRR 524:1 HUS 4 PRINCIPSEKTIONER A-A1 & A-A2					
SKALA A1 1:50		A3 1:100		NUMMER A-40-2-400	BET

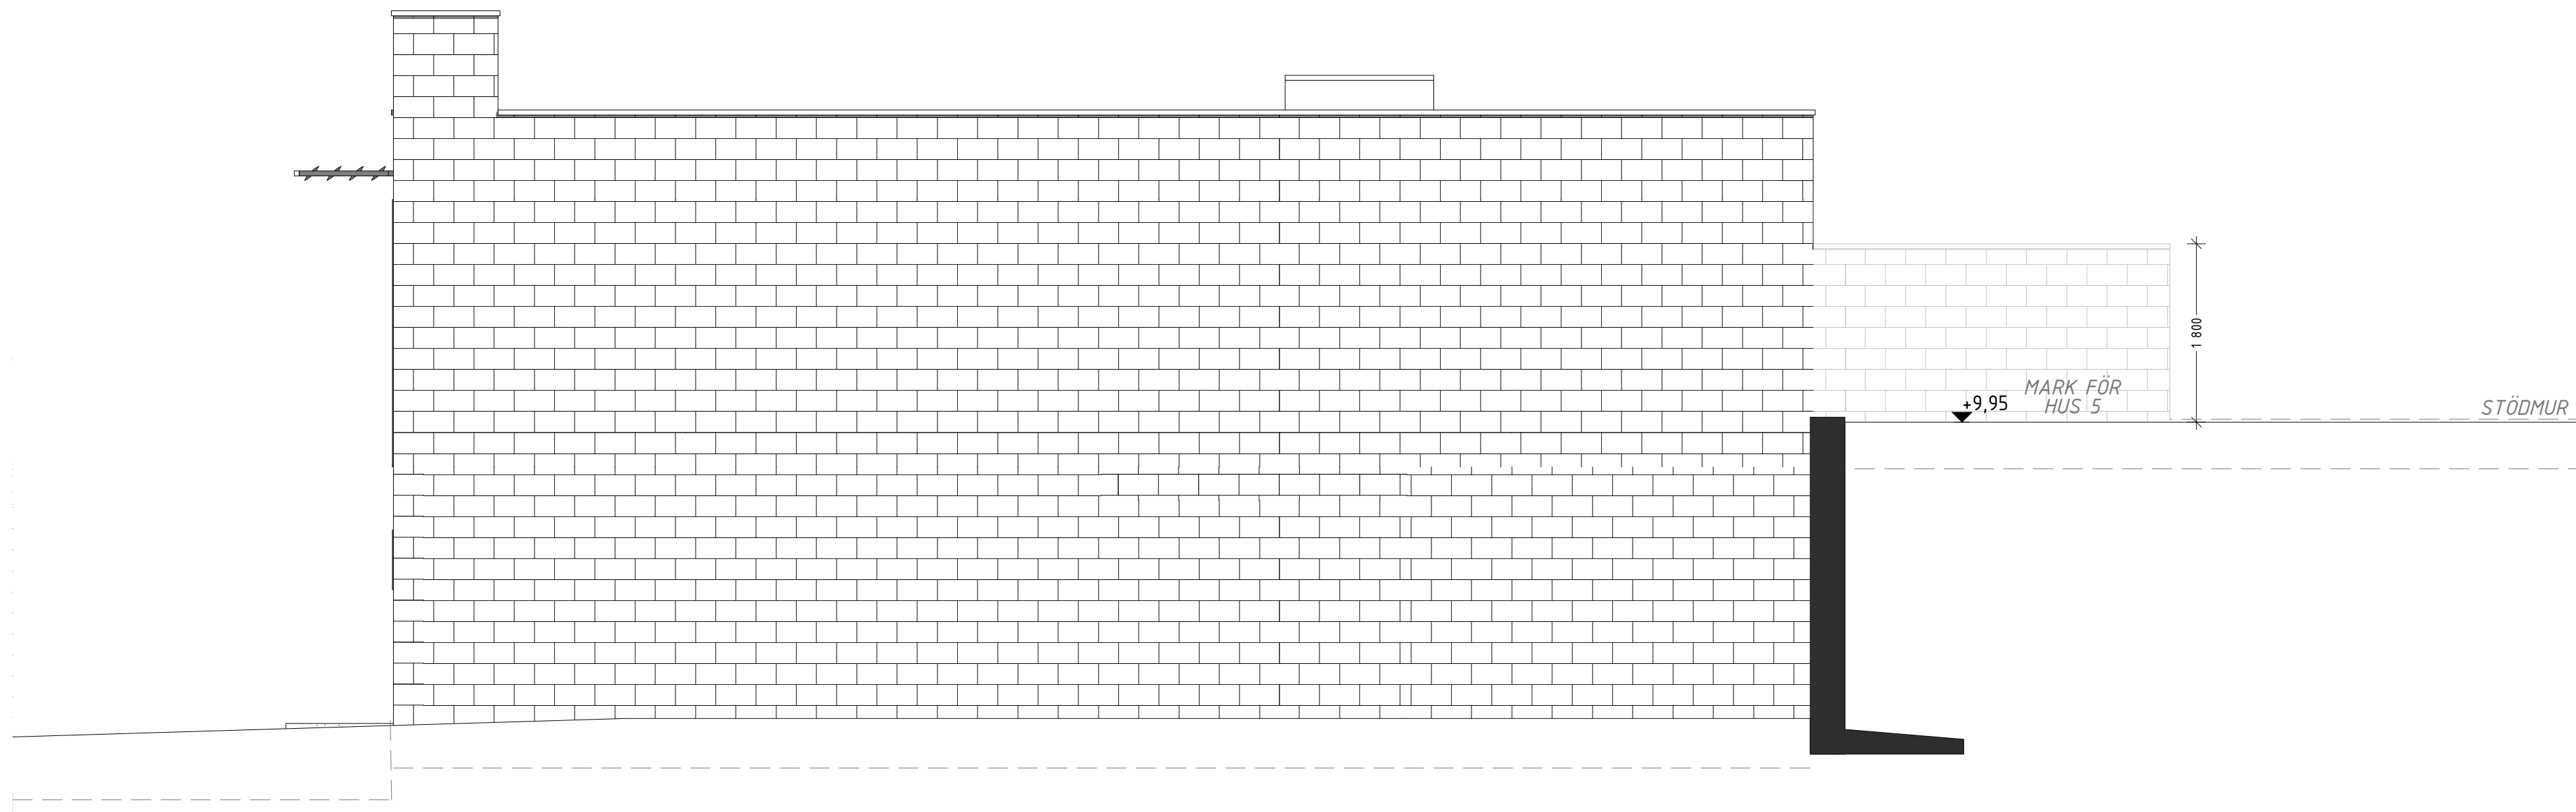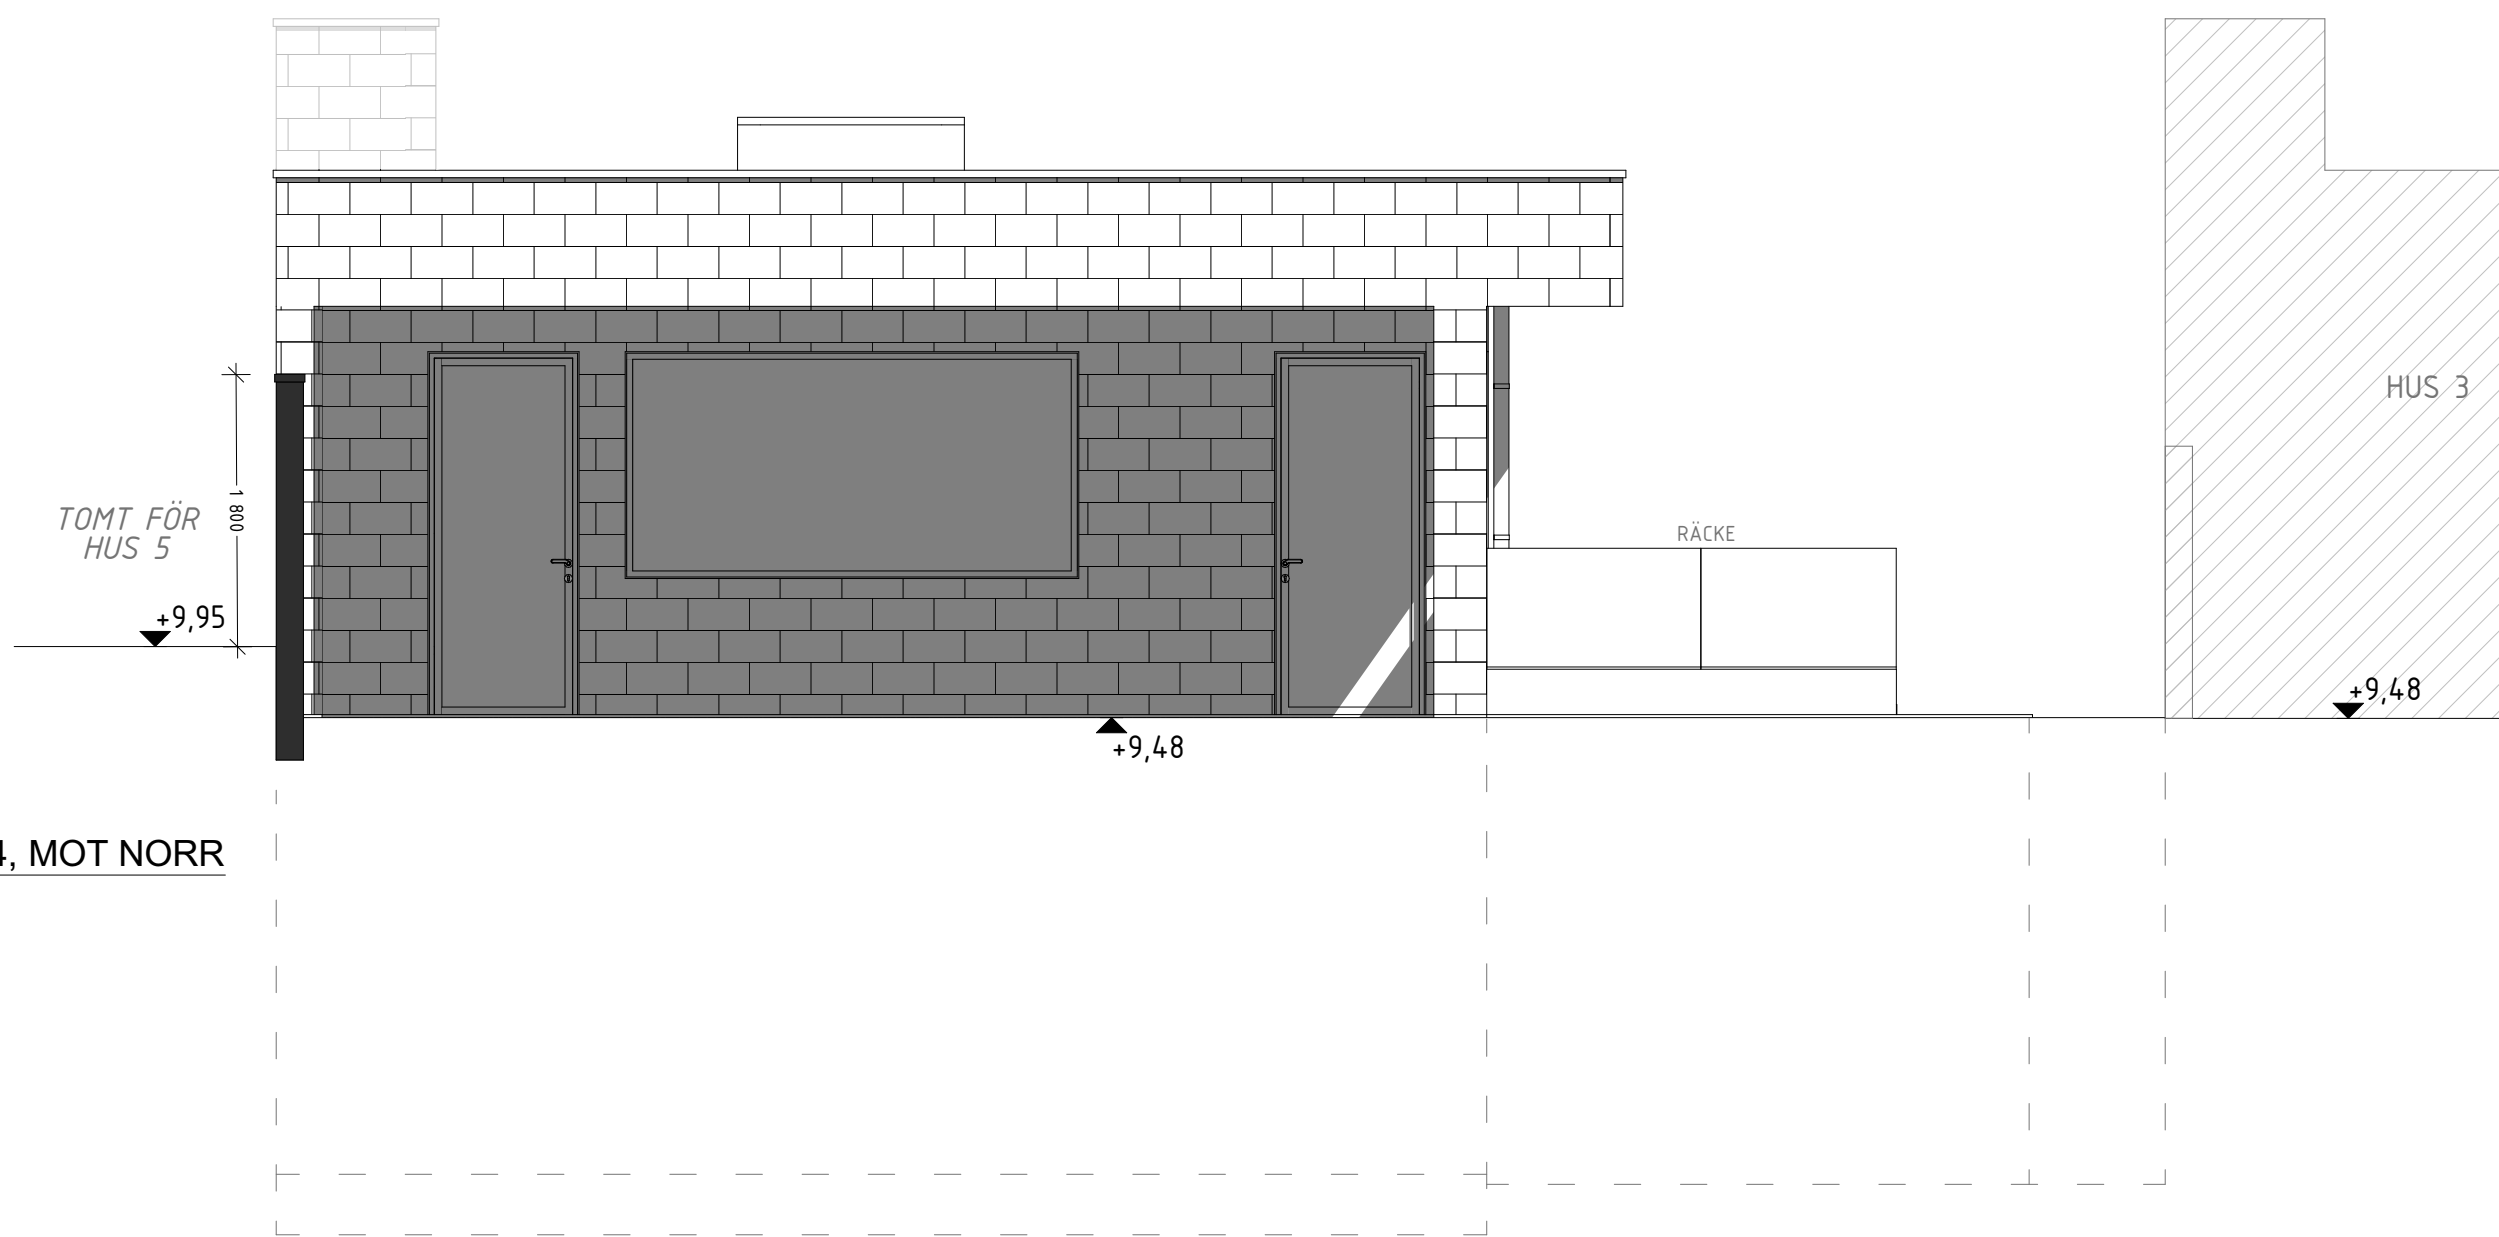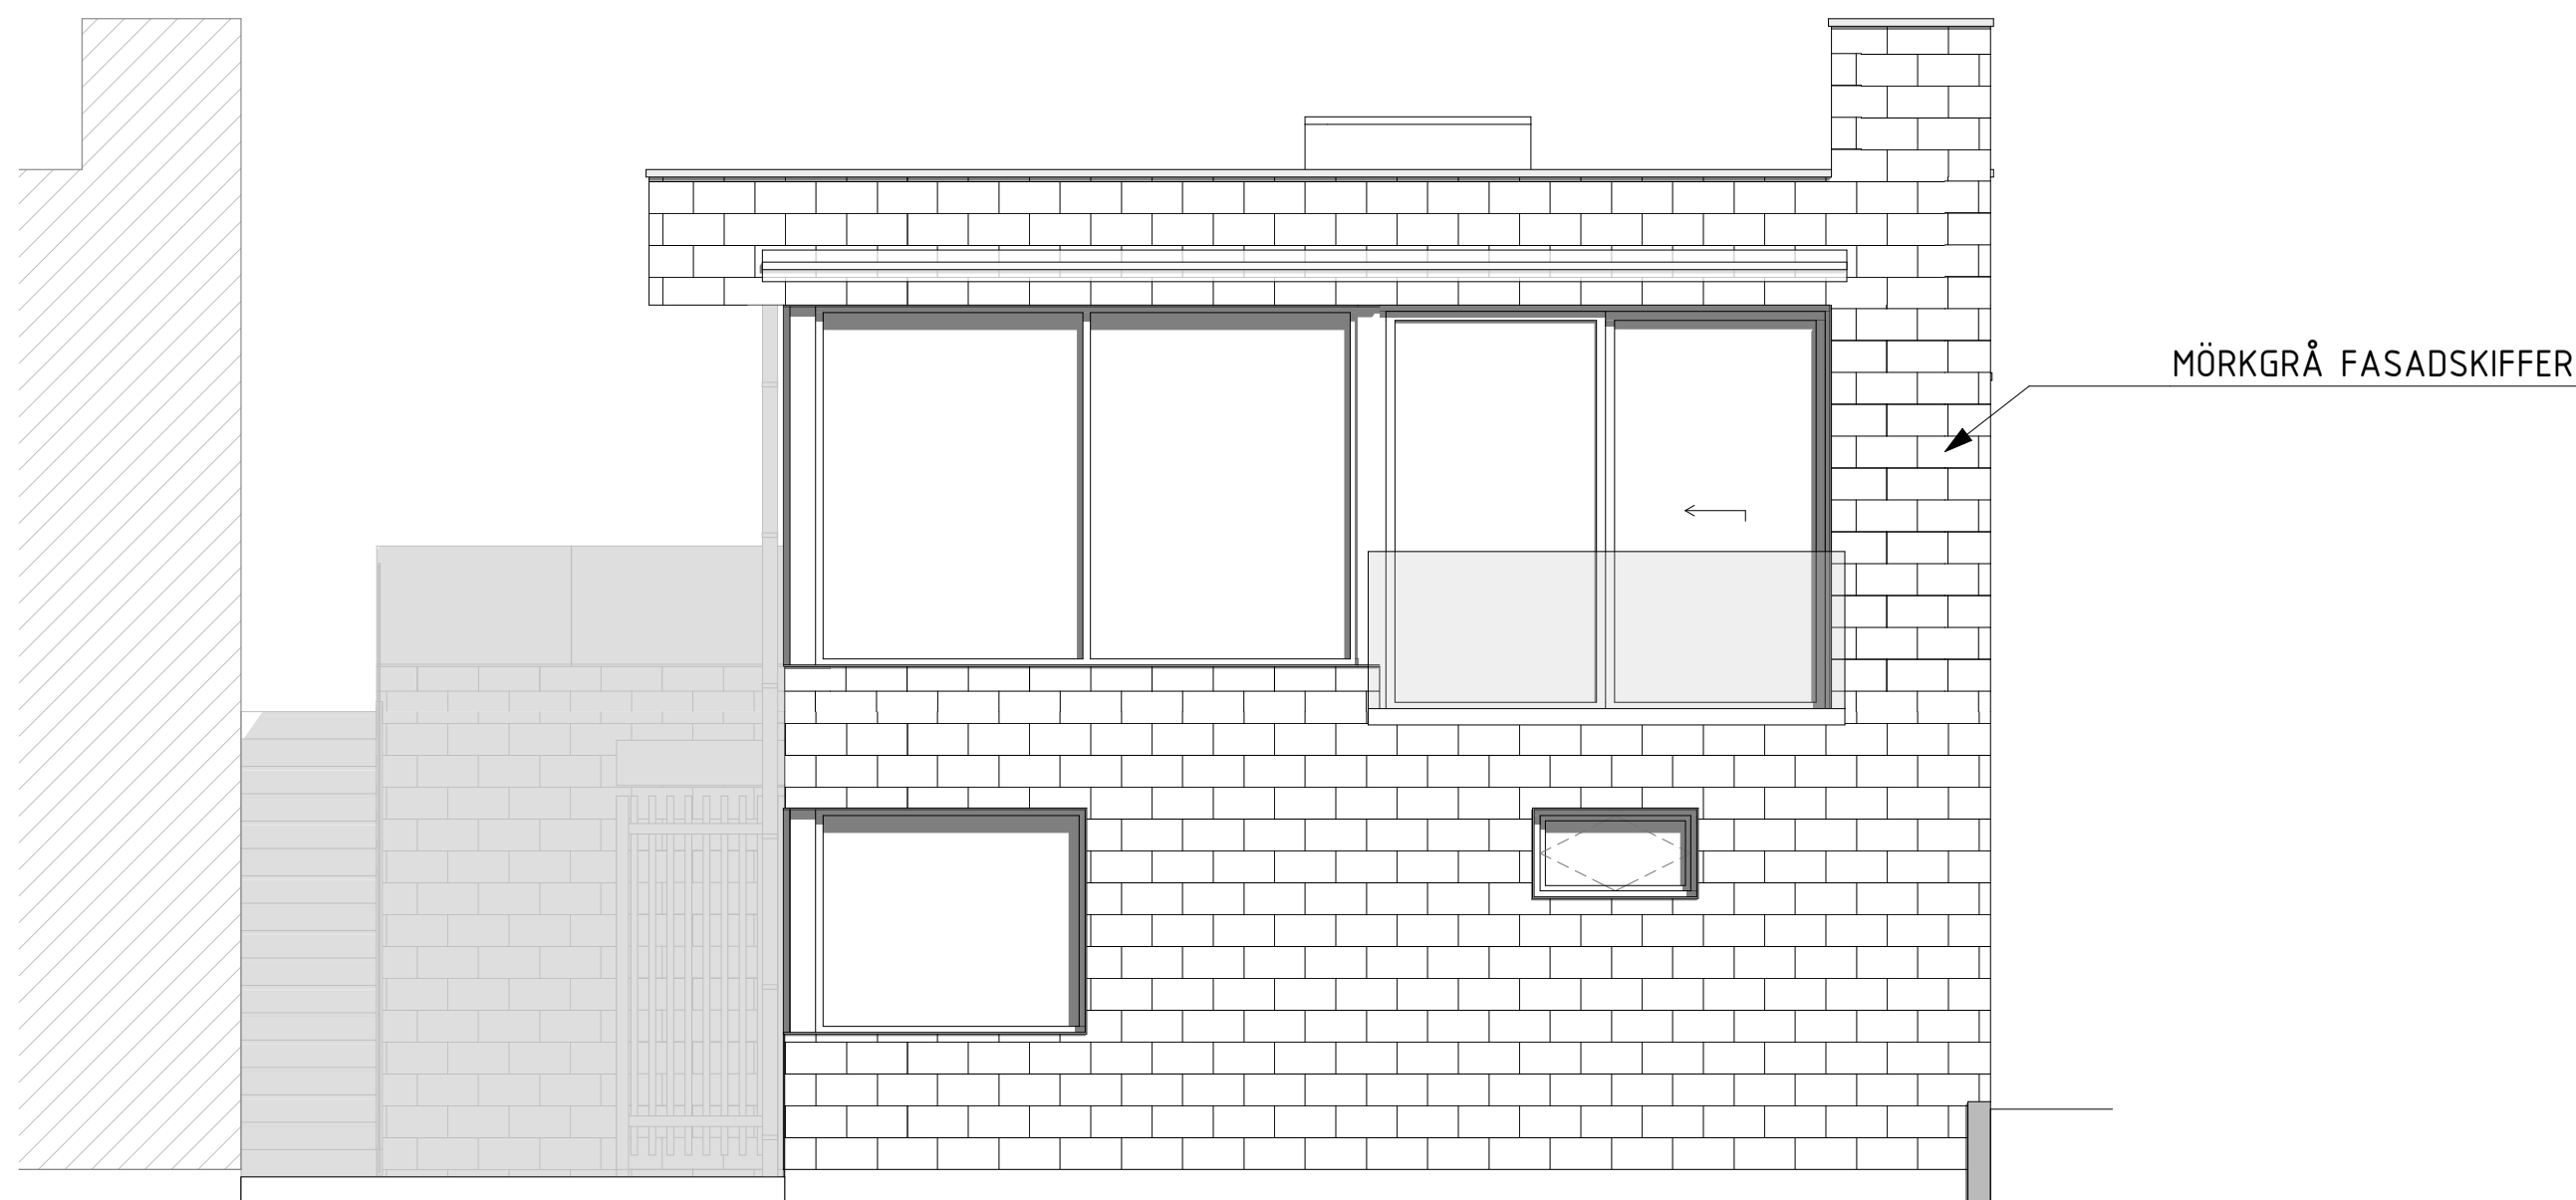

BET	ÄNDRING AVSER	DATUM	Sign.
BYGGLOV			
BROTTKÄRR 524:1			
 WILLA NORDIC KÄNSLA & FÖRNUFT  WOOD & HILL			
BYGG- HERR		RITAD AV	HANDLAGGARE
UPPDRAG NR		KA	
DATUM	ANSVÄRIG		
2024 04 24			
NYBYGGNATION AV KJEDJEHUS BROTTKÄRR 524:1 HUS 4 FASADVYER A1, A2, A3 & A4			
SKALA A1 1:50	A3 1:100	NUMMER A-40-3-400	BET