

11.03.0-202880

Förslag till ändring av tomtindelningen inom del av Kv 19 DÖSEN i ÖNNERED i GÖTEBORG

uppgjort 1980-05-27

Arne Ransgård
Arne Ransgård
Stadsingenjör

X 20680

Länstyrelsen i Göteborgs och Bohus län har denna dag fastställt ifrågasvarande förslag till ändring i tomtindelningen, och har länstyrelsens beslut jämlikt 150 § tredje stycket byggnadslagen vunnit laga kraft, betygar:

Göteborg, 8/9 19.80.

Enligt uppdrag:

Rupp Tistling

Kv 18

X 20640


Kv 21

Tillhör Göteborgs byggnadsnämnds beslut 1980-06-24, § 578 ;betygar På tjänstens vägnar:

Ann P... ..

20600

Skala 1:400

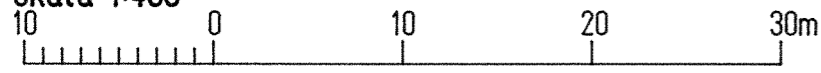


Y 35920

7593

Y 35960

Y 36000

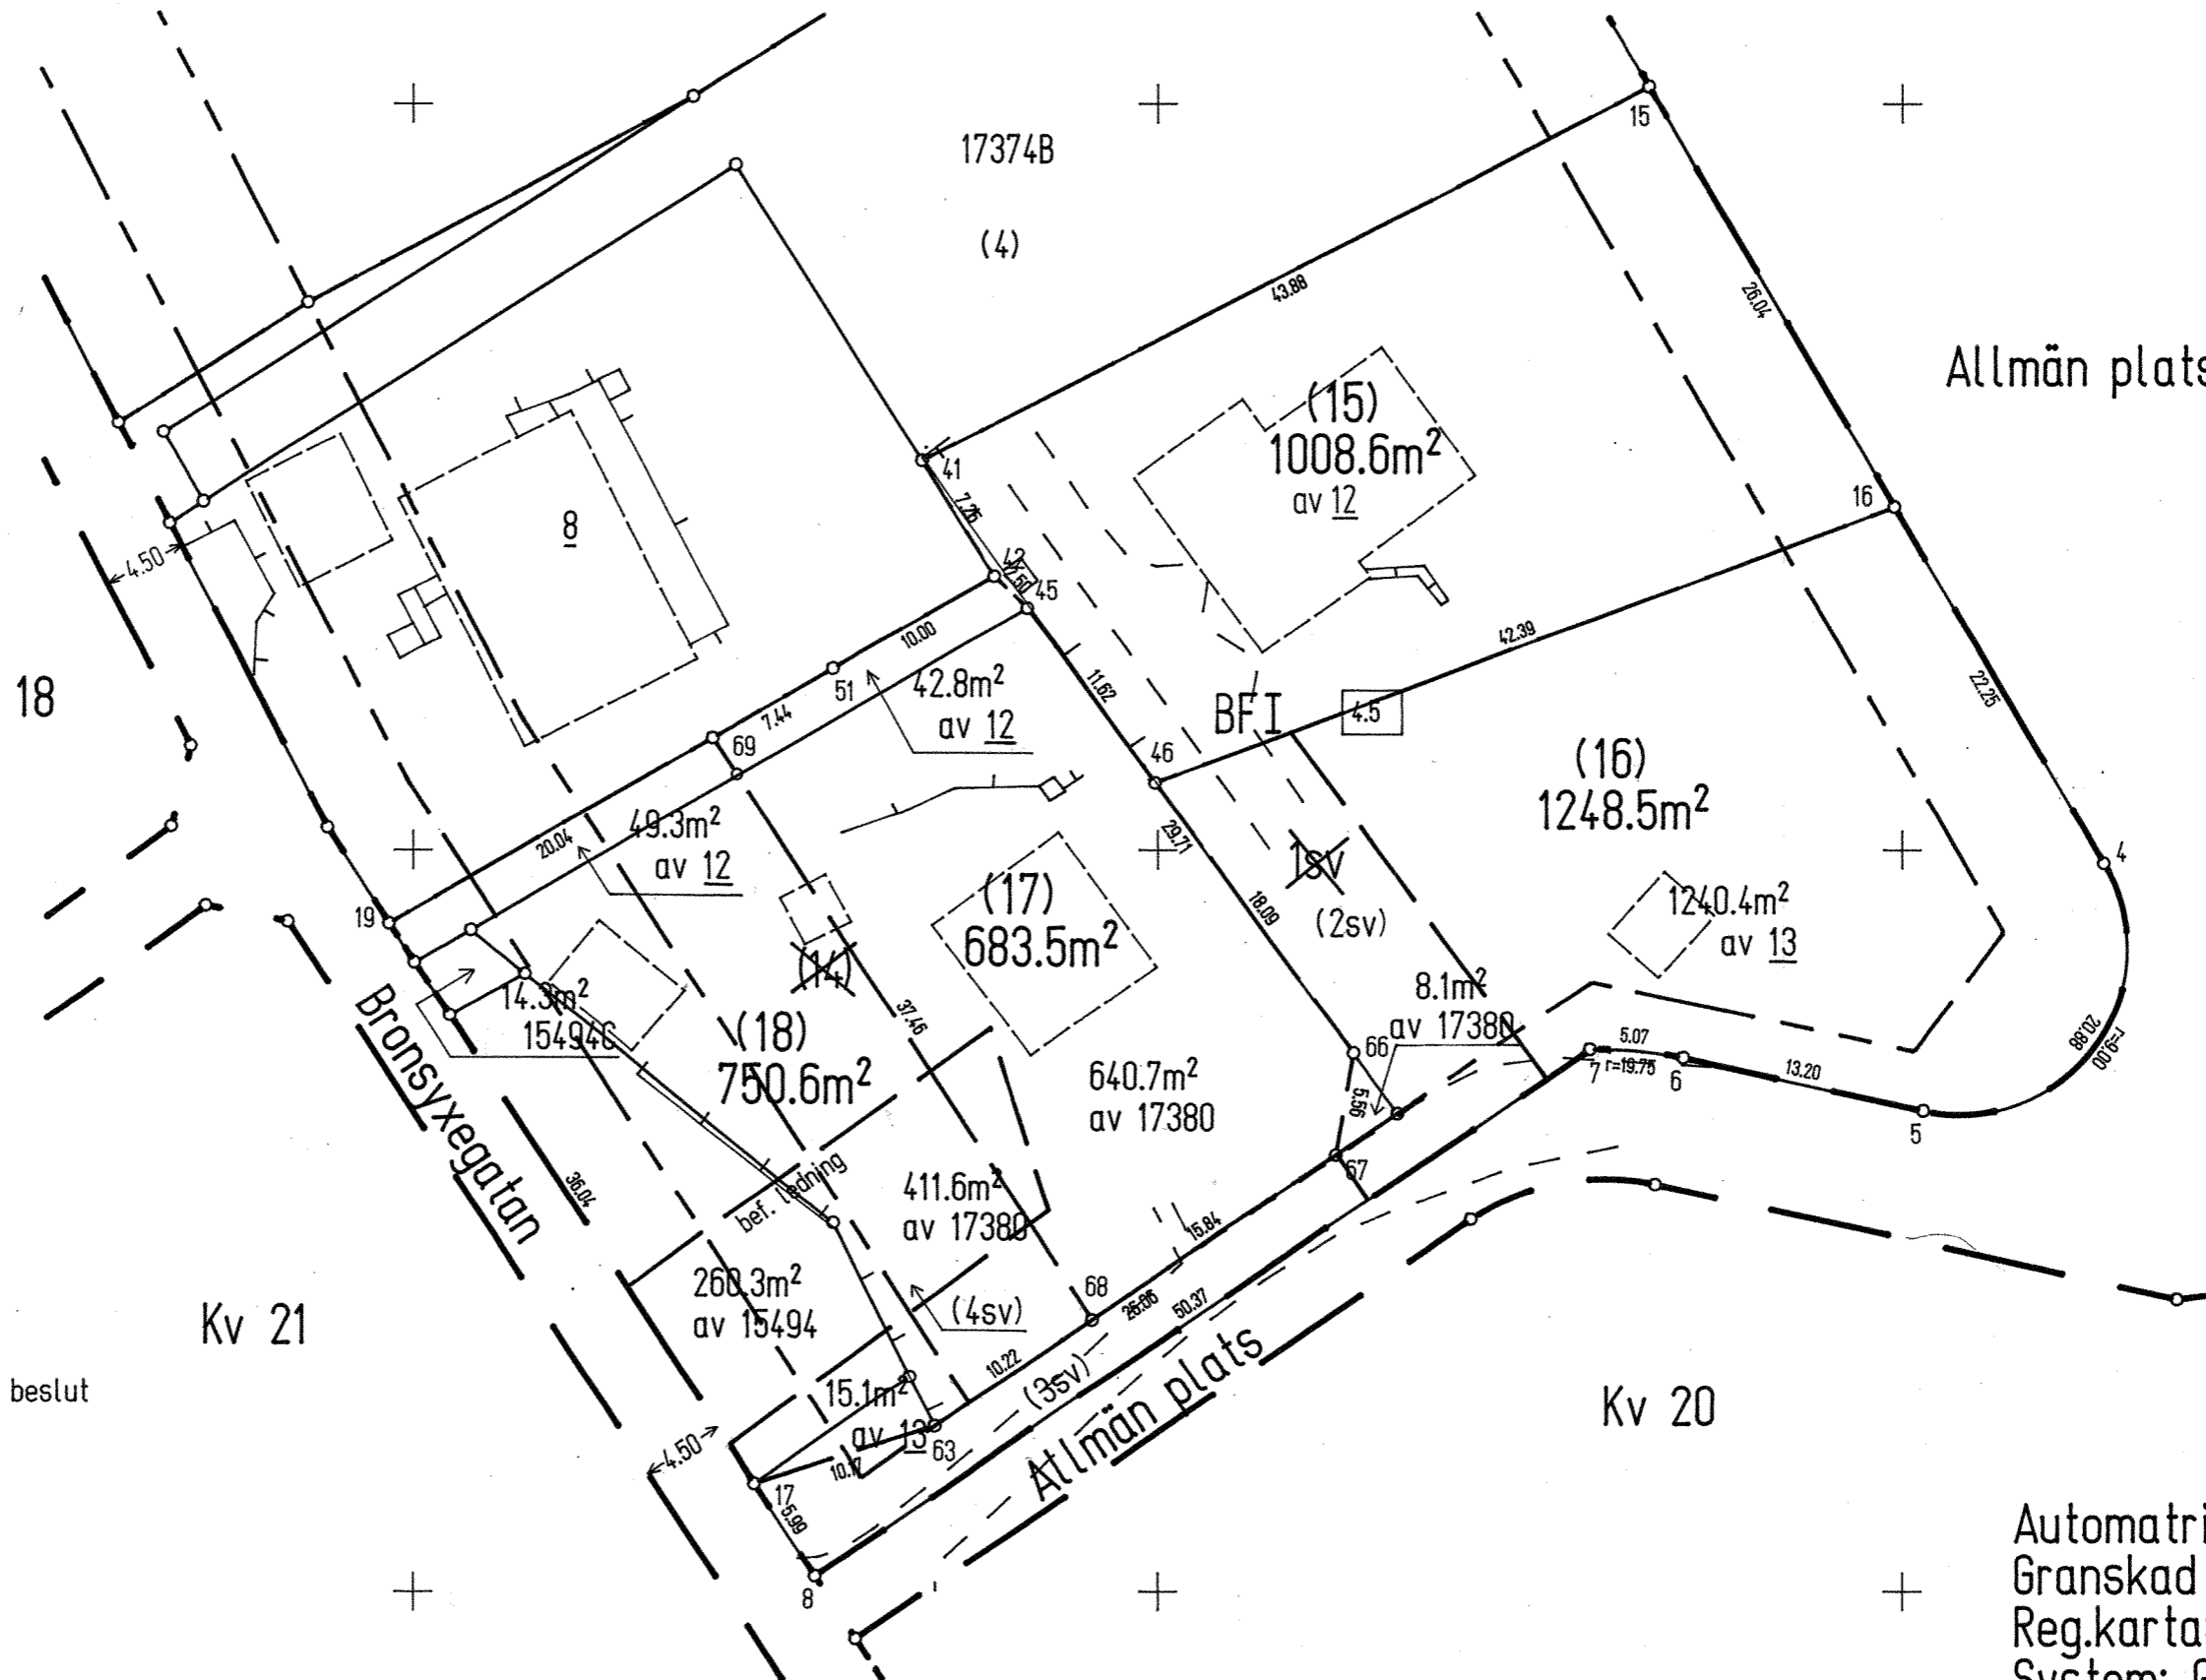

FMA 7593



Allmän plats

Kv 20

Automatritad
Granskad av: *Bengt Hellen*
Reg.karta: 42B
System: Göteborgs lokala