


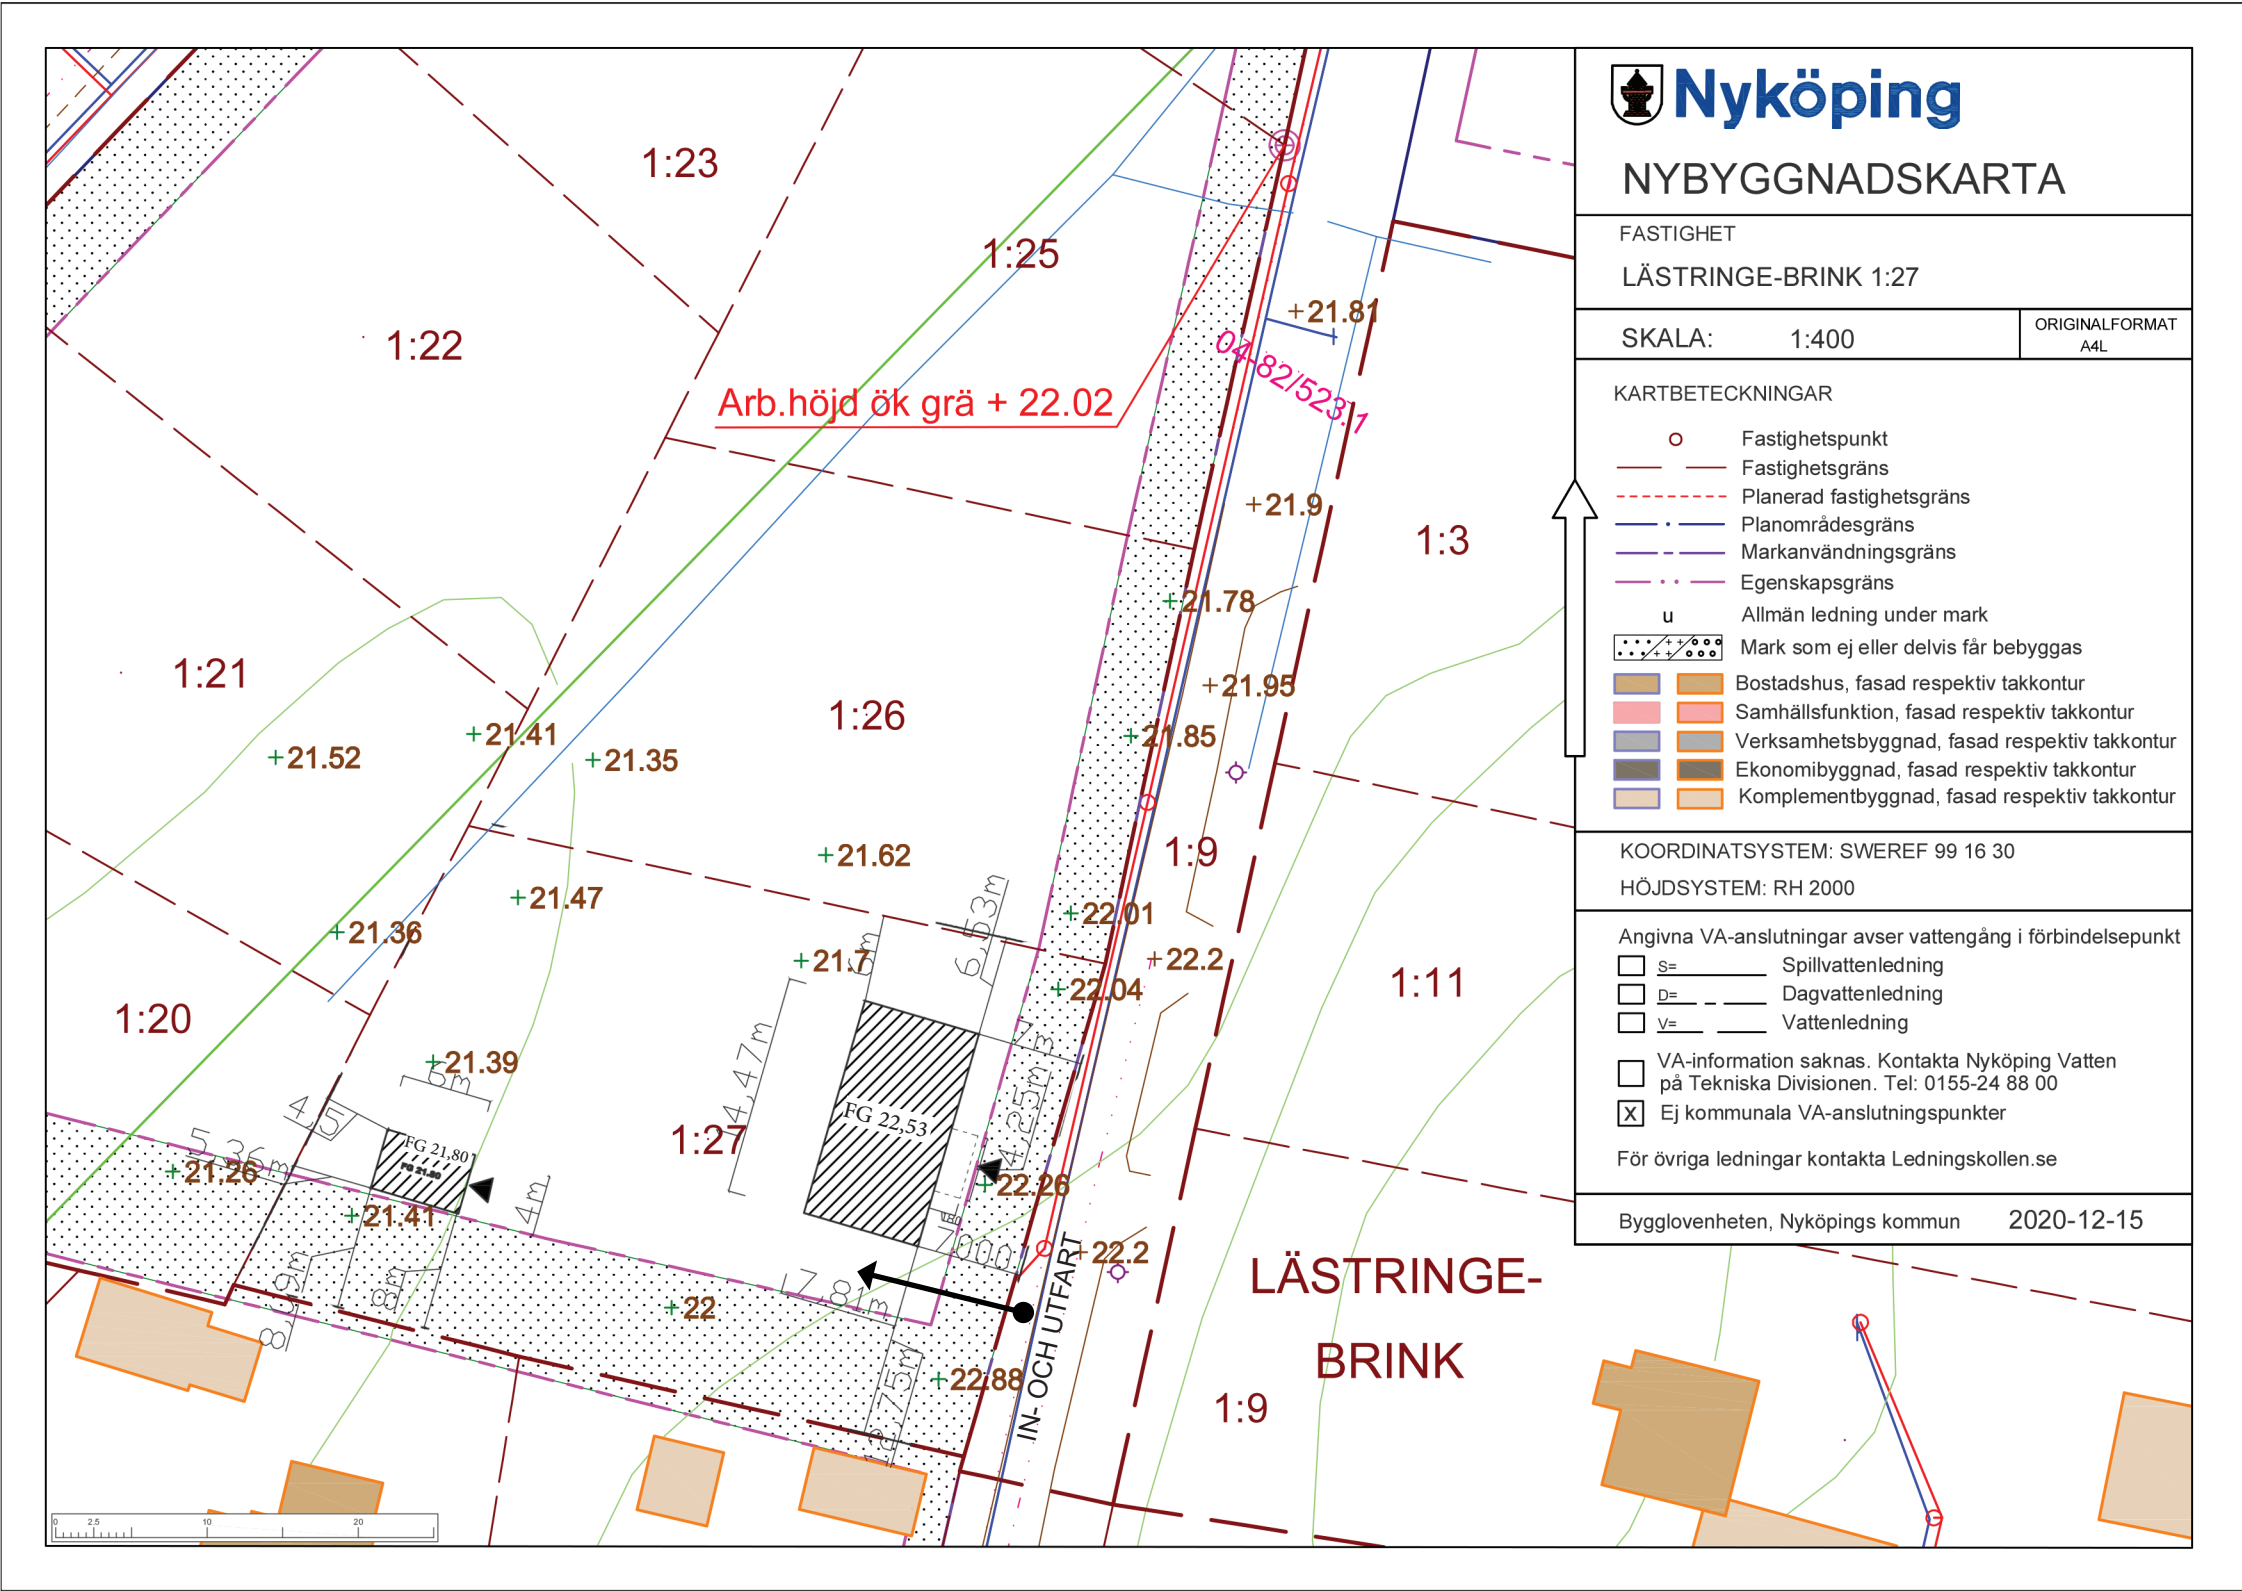

SITUATIONSPLAN		Lästringe-Brink 1:27	
Skala 1:400		Ritning nr A1	2020-11-17
PAPPER: A3		Ritad av: HALA	

NYBYGGGNADSKARTA

FASTIGHET

LÄSTRINGE-BRINK 1:27

SKALA: 1:400

ORIGINALFORMAT
A4L

KARTBETECKNINGAR

- Fastighetspunkt
- Fastighetsgräns
- - - Planerad fastighetsgräns
- Planområdesgräns
- - - Markanvändningsgräns
- · · Egenskapsgräns
- u Allmän ledning under mark
- · · Mark som ej eller delvis får bebyggas
- Bostadshus, fasad respektiv takkontur
- Samhällsfunktion, fasad respektiv takkontur
- Verksamhetsbyggnad, fasad respektiv takkontur
- Ekonomibyggnad, fasad respektiv takkontur
- Komplementbyggnad, fasad respektiv takkontur

KOORDINATSYSTEM: SWEREF 99 16 30

HÖJDSYSTEM: RH 2000

Angivna VA-anslutningar avser vattengång i förbindelsepunkt


- ☐ S= Spillvattenledning
- ☐ D= Dagvattenledning
- ☐ V= Vattenledning

☐ VA-information saknas. Kontakta Nyköping Vatten på Tekniska Divisionen. Tel: 0155-24 88 00

☒ Ej kommunala VA-anslutningspunkter

För övriga ledningar kontakta Ledningskollen.se

Bygglovenheten, Nyköpings kommun 2020-12-15

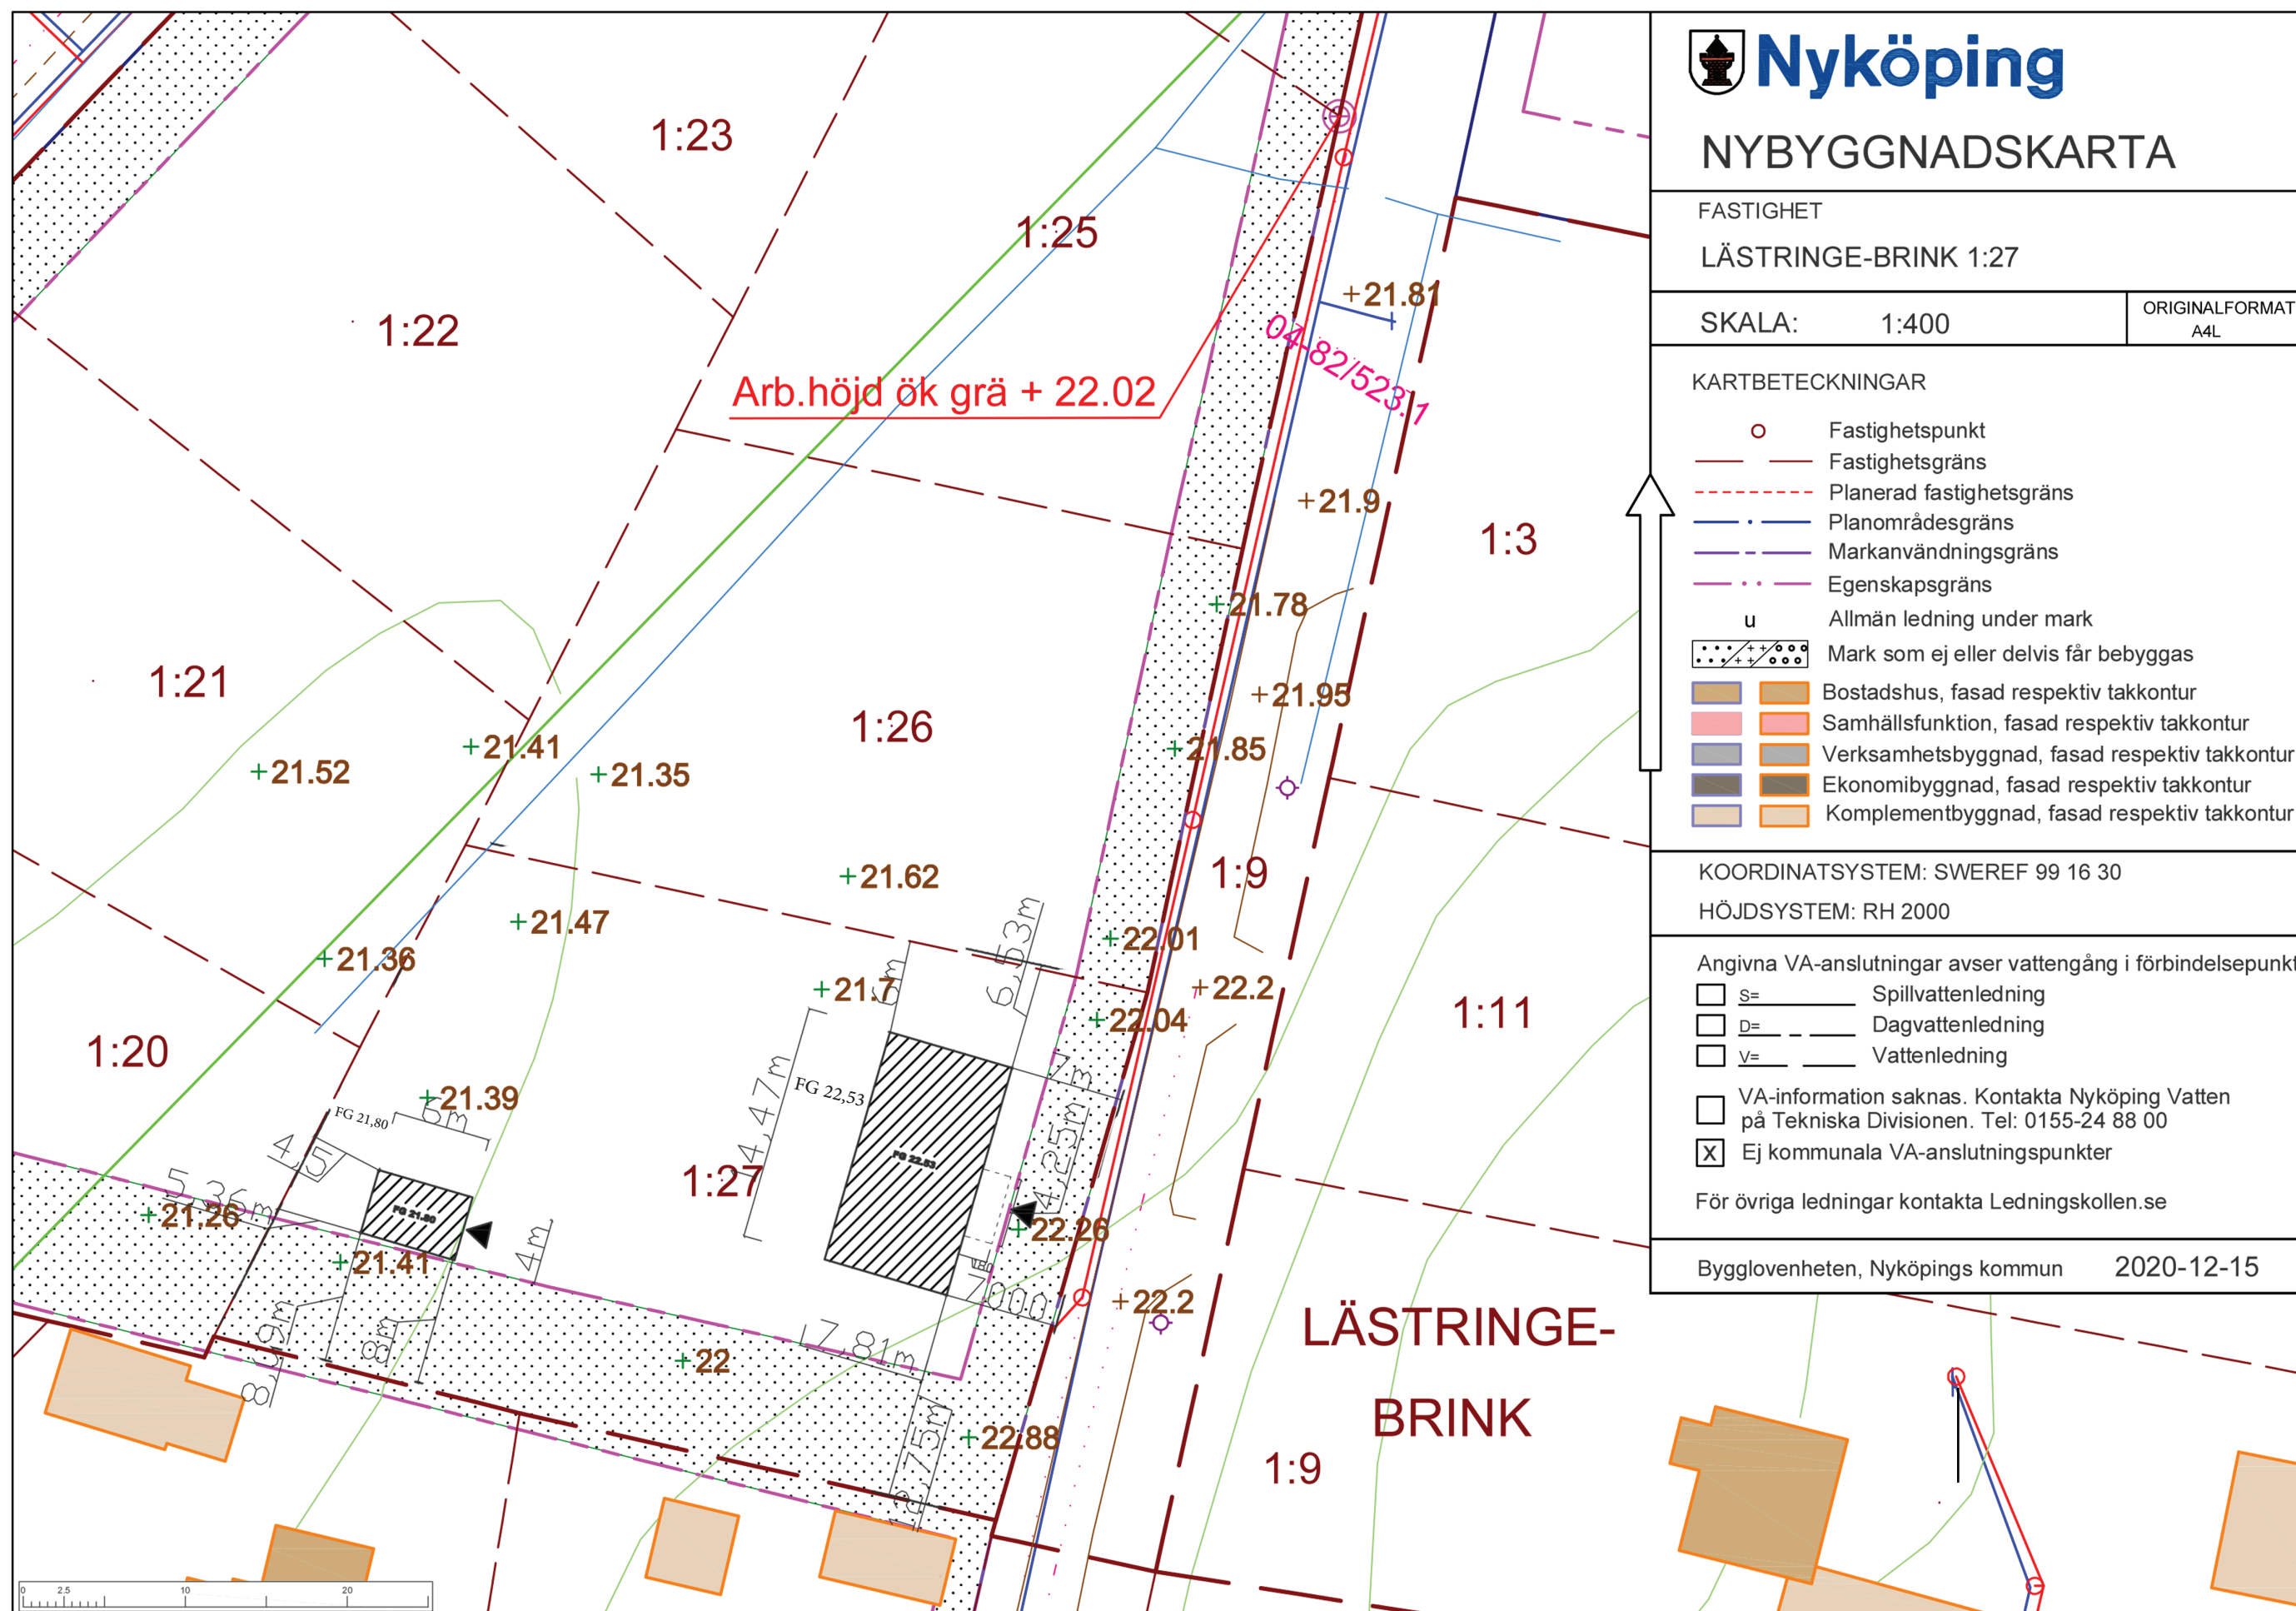



Nyköping

NYBYGGNADSKARTA

FASTIGHET

LÄSTRINGE-BRINK 1:27

SKALA: 1:400

ORIGINALFORMAT
A4L

KARTBETECKNINGAR

- Fastighetspunkt
- Fastighetsgräns
- - - Planerad fastighetsgräns
- · - Planområdesgräns
- - - Markanvändningsgräns
- · - Egenskapsgräns
- u Allmän ledning under mark
- Mark som ej eller delvis får bebyggas
- Bostadshus, fasad respektiv takkontur
- Samhällsfunktion, fasad respektiv takkontur
- Verksamhetsbyggnad, fasad respektiv takkontur
- Ekonomibyggnad, fasad respektiv takkontur
- Komplementbyggnad, fasad respektiv takkontur

KOORDINATSYSTEM: SWEREF 99 16 30

HÖJDSYSTEM: RH 2000

Angivna VA-anslutningar avser vattengång i förbindelsepunkt

☐ S= Spillvattenledning

☐ D= Dagvattenledning

☐ V= Vattenledning

☐ VA-information saknas. Kontakta Nyköping Vatten på Tekniska Divisionen. Tel: 0155-24 88 00

☒ Ej kommunala VA-anslutningspunkter

För övriga ledningar kontakta Ledningskollen.se

Bygglovenheten, Nyköpings kommun 2020-12-15

MARKPLANERINGSRITNING


Lästringe-Brink 1:27

Ritning nr A3

2020-11-18


PAPPER: A3

Ritad av: HALA

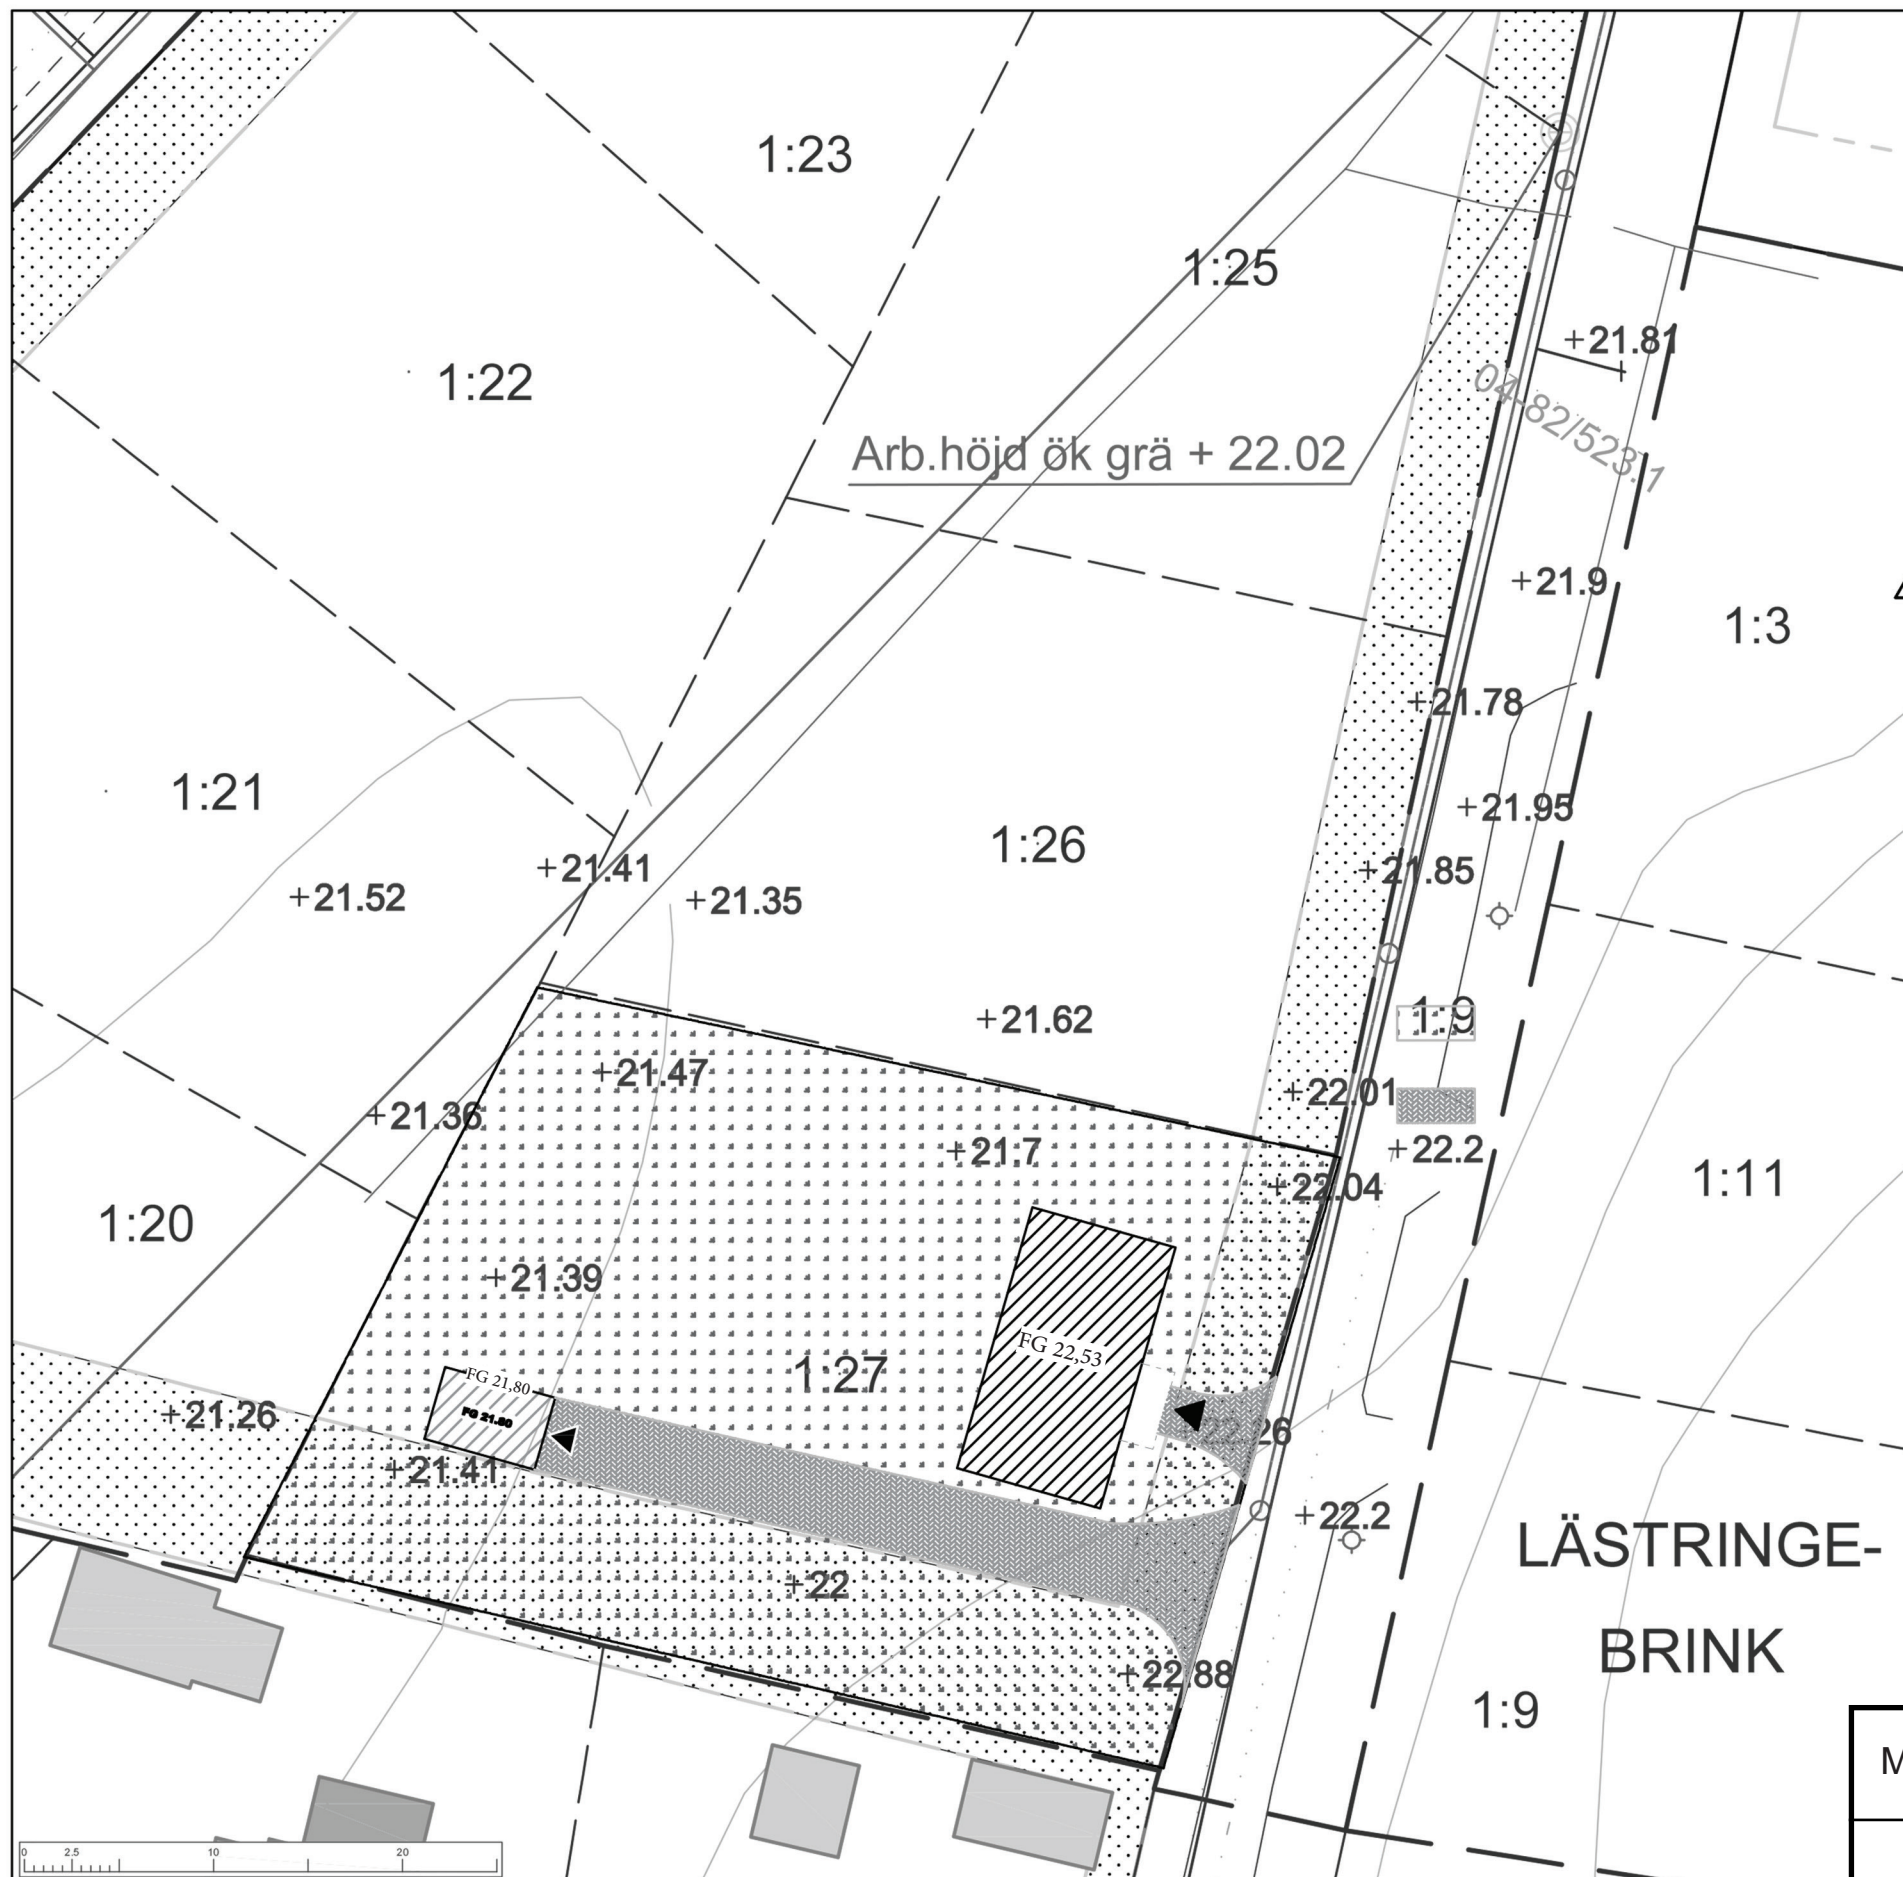




PLAN HUVB.	Lästringe-Brink 1:27	
Skala 1:100	Ritning nr A4	2021-01-18
PAPPER: A3	Ritad av: HALA	

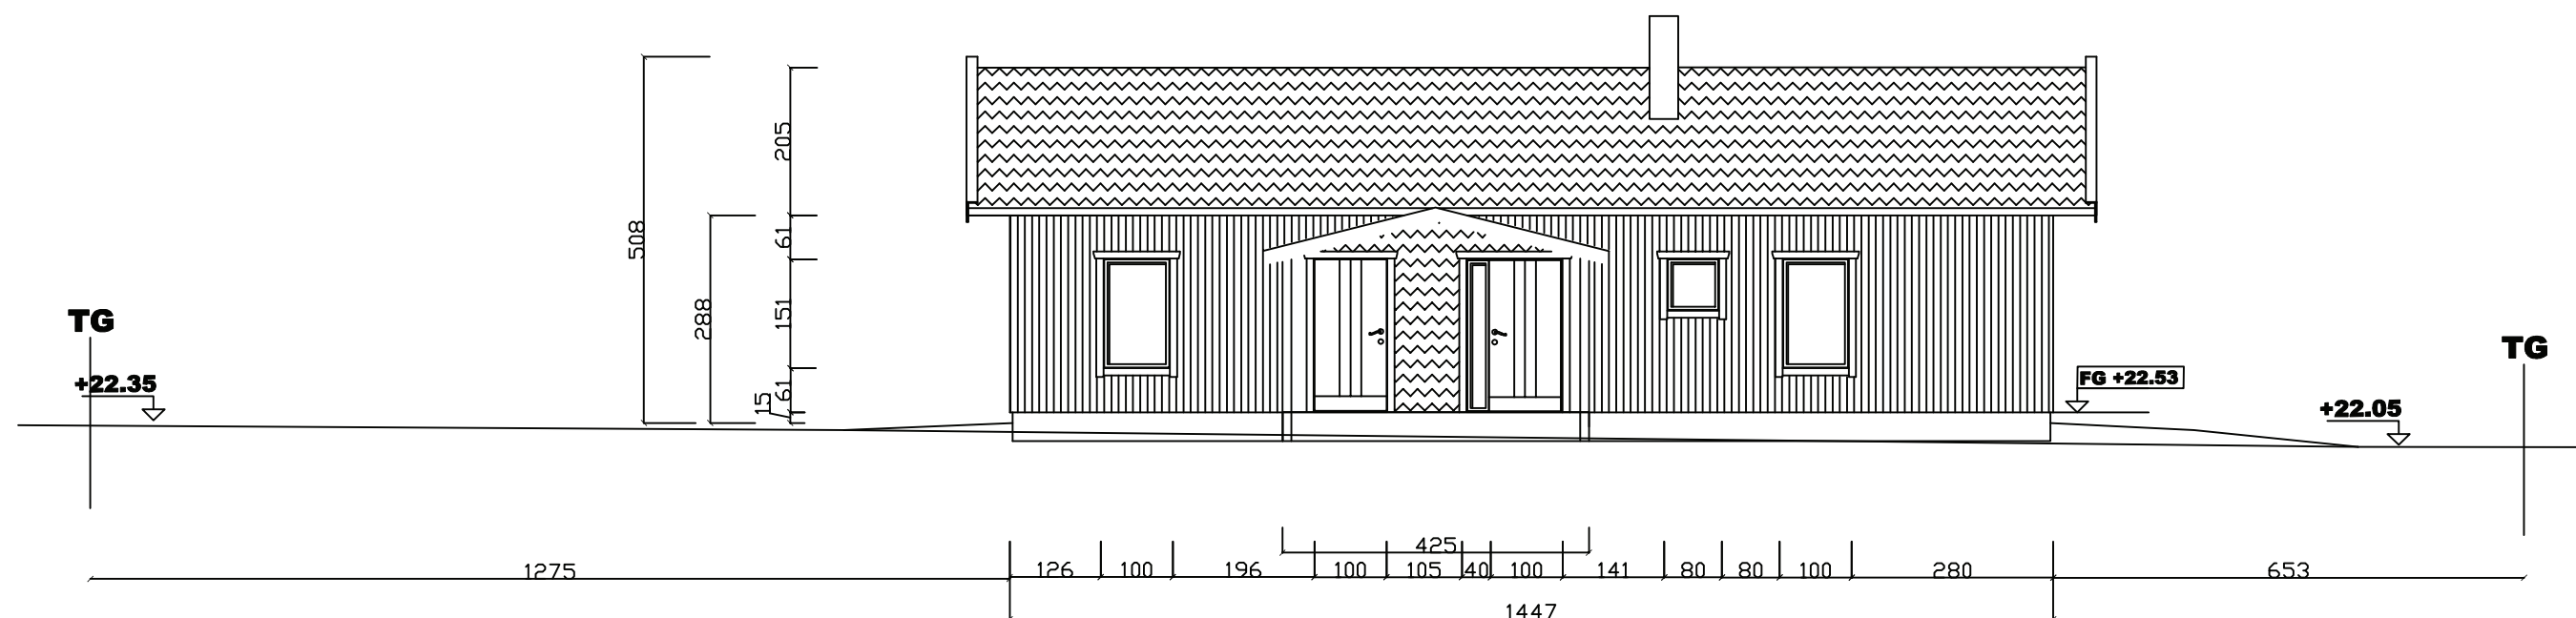


FASAD MOT ÖSTER


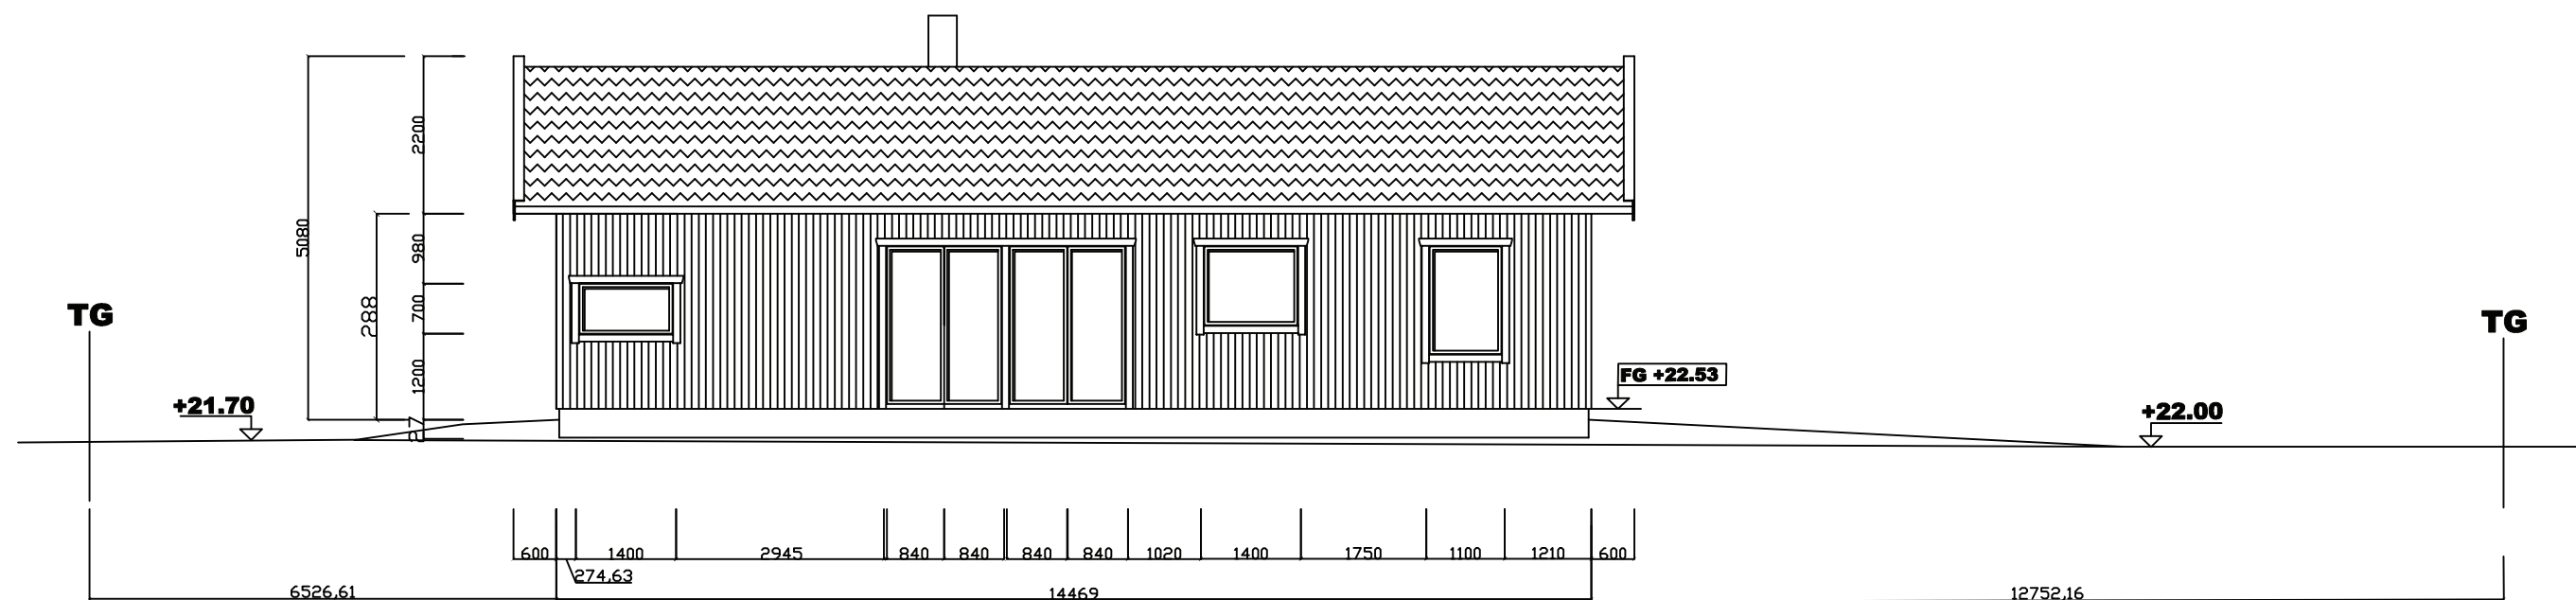


FASAD MOT VÄSTER


TAKMATERIAL: BETONGPANNOR KULÖR SVART
FASADMATERIAL: TRÄPANEL VIT

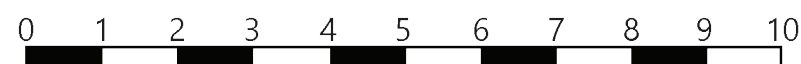



FASAD HUVB.	Lästringe-Brink 1:27	
Skala 1:100	Ritning nr A5	2021-01-18
PAPPER: A3	Ritad av: HALA	

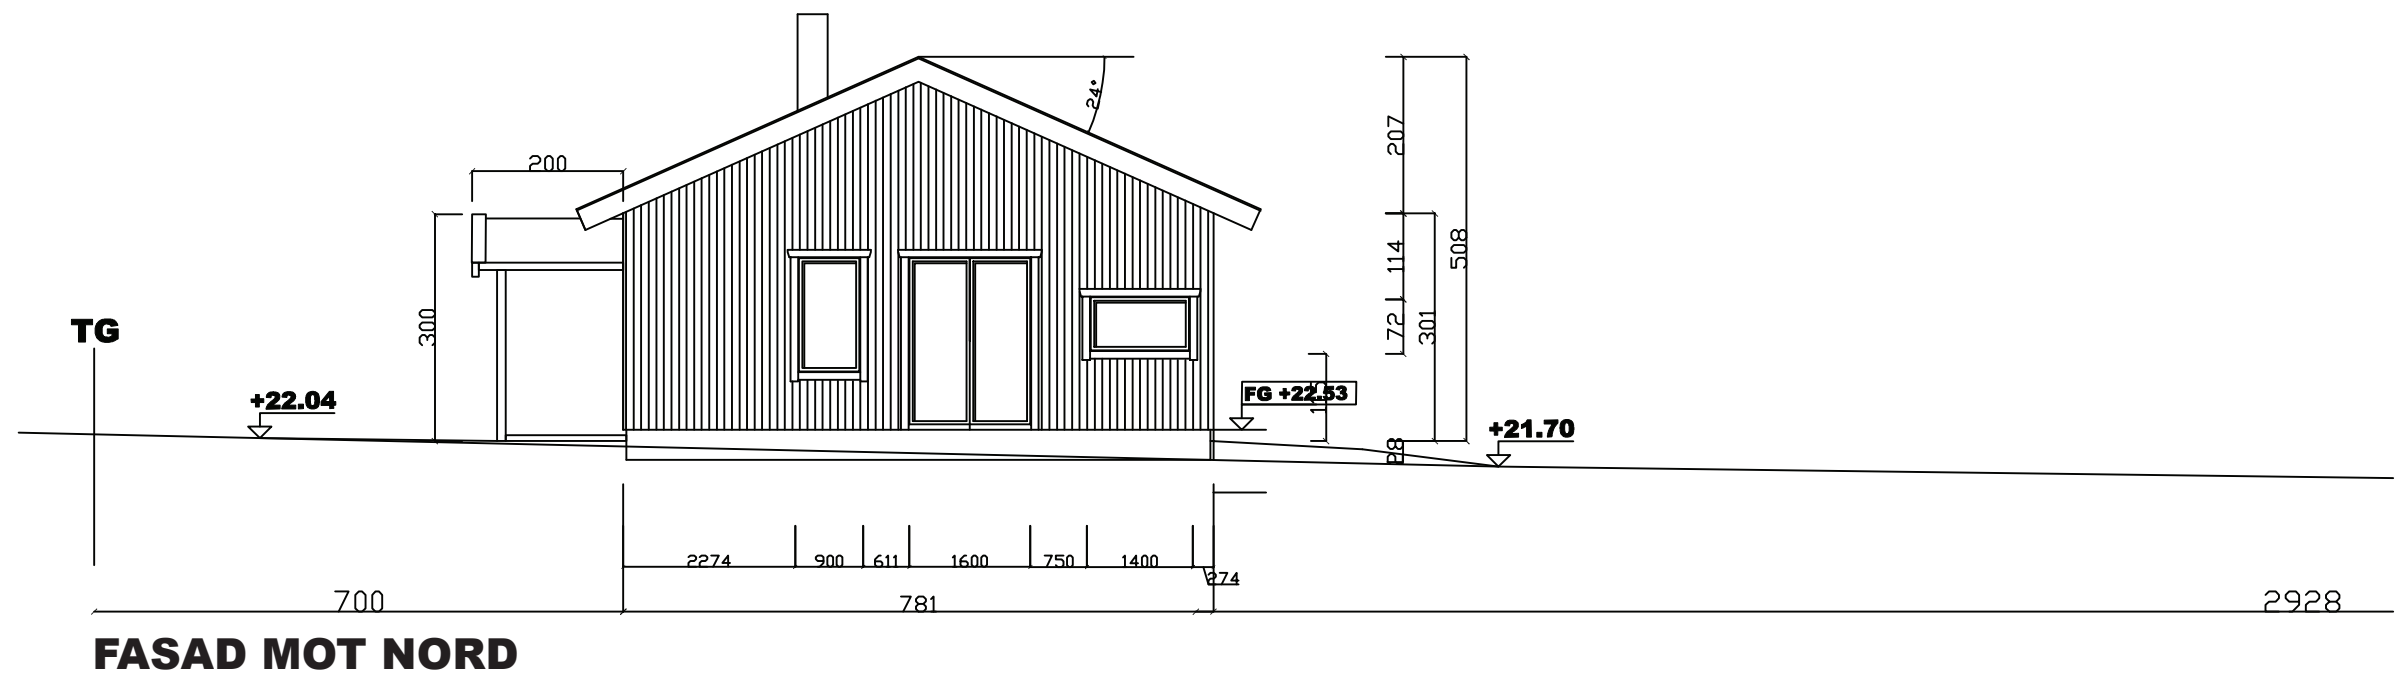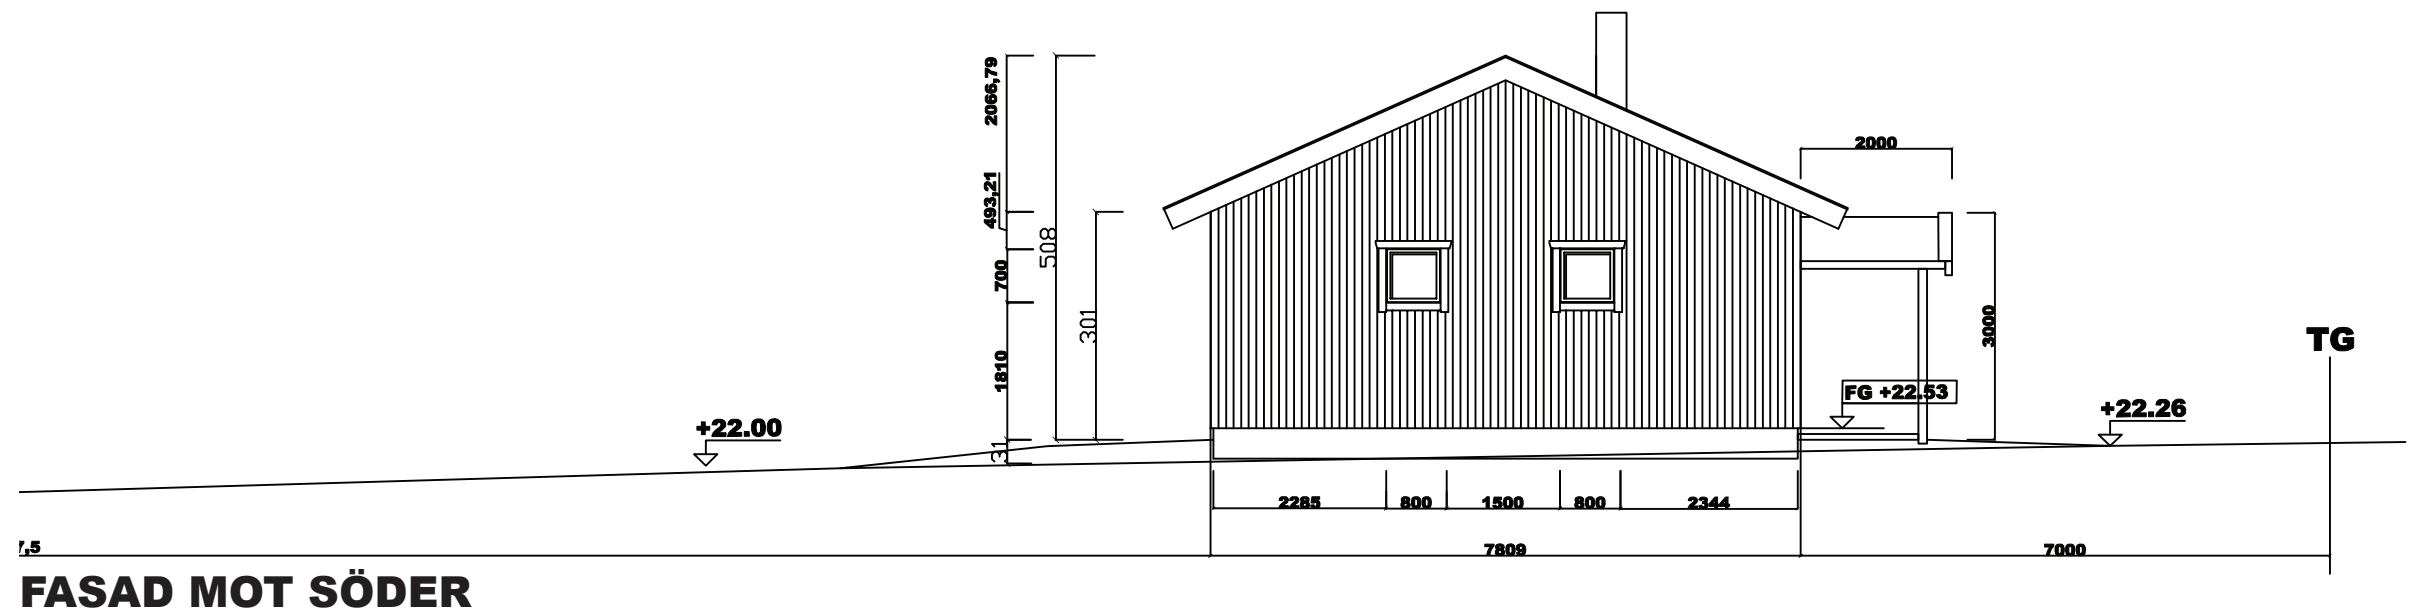


TAKMATERIAL: BETONGPANNOR KULÖR SVART
FASADMATERIAL: TRÄPANEL VIT

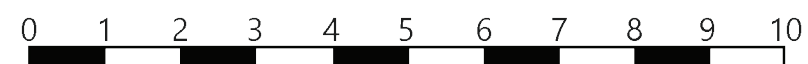


FASAD HUVB.	Lästringe-Brink 1:27	
Skala 1:100	Ritning nr A6	2021-01-17
PAPPER: A3	Ritad av: HALA	

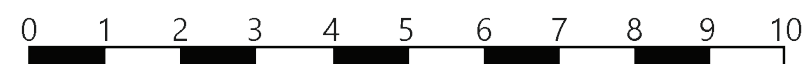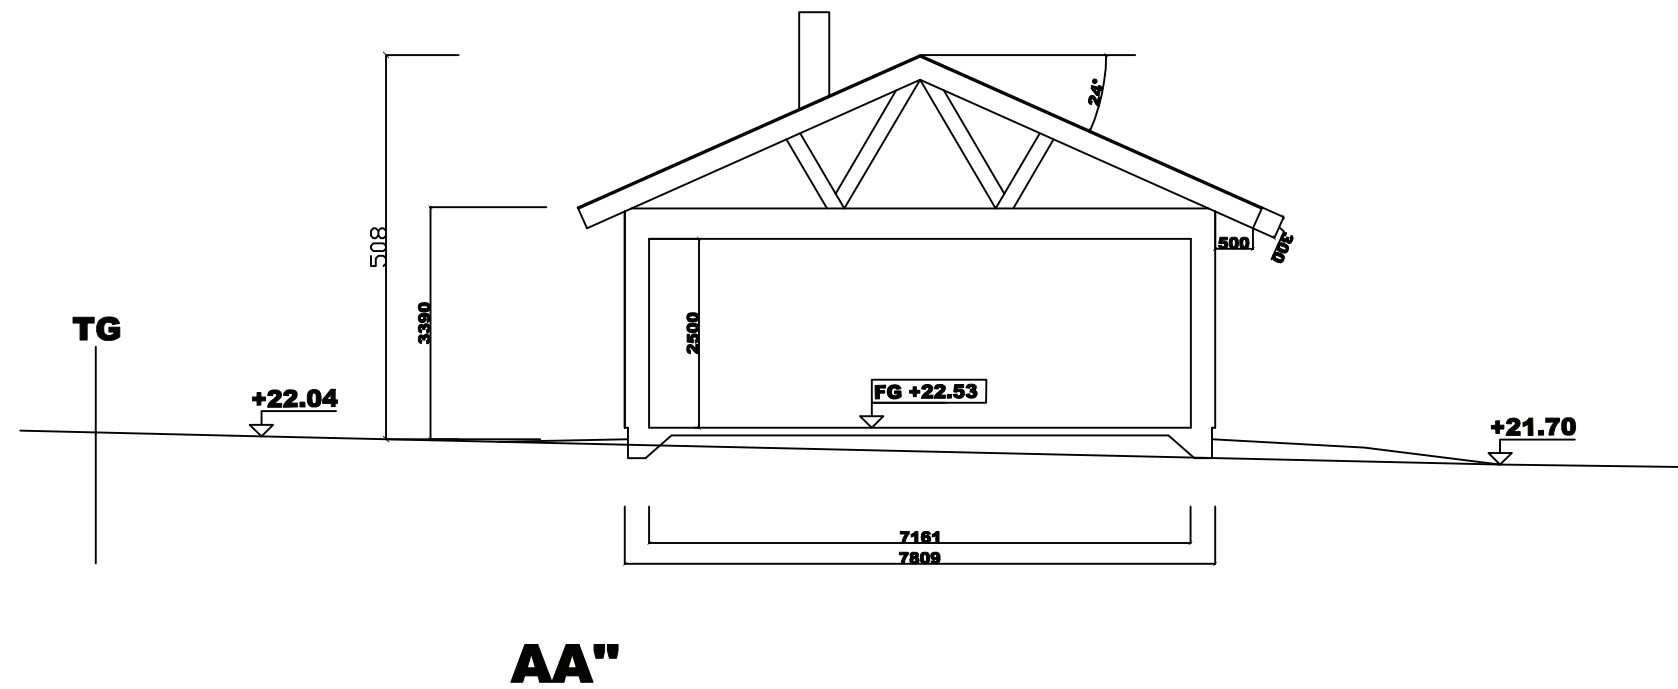


SEKTION HUVB.	Lästringe-Brink 1:27	
Skala 1:100	Ritning nr A7	2021-01-18
PAPPER: A3	Ritad av: HALA	

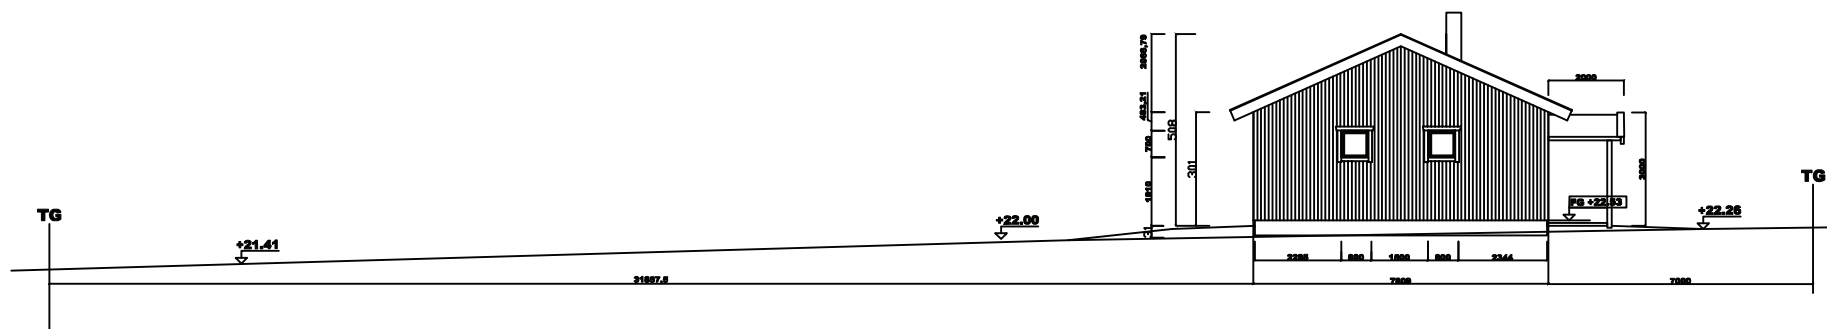


FASAD MOT SÖDER

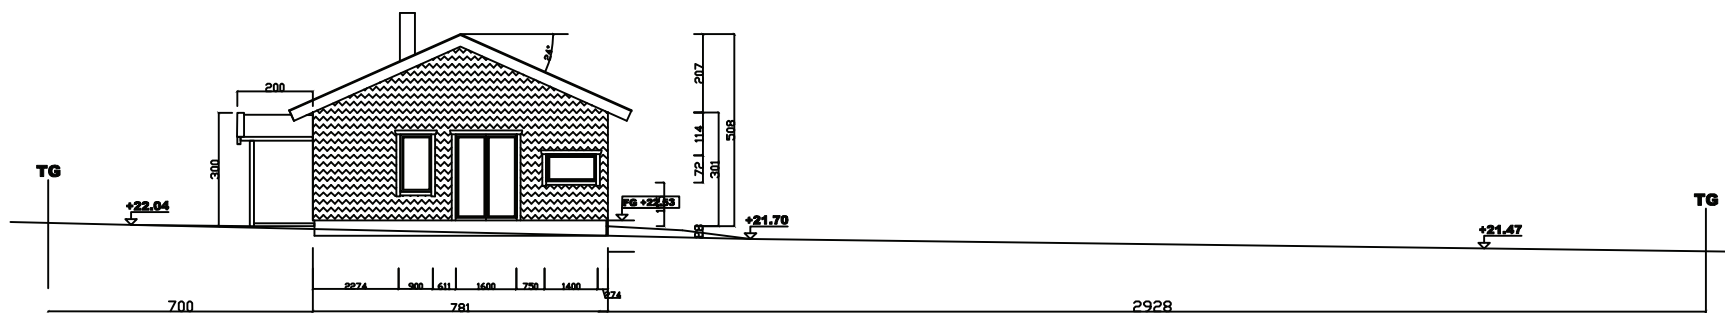


FASAD MOT NORD

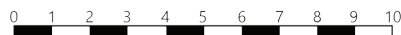


FASAD HUVB.	Lästringe-Brink 1:27	
Skala 1:200	Ritning nr A8	2021-01-17
PAPPER: A3	Ritad av: HALA	

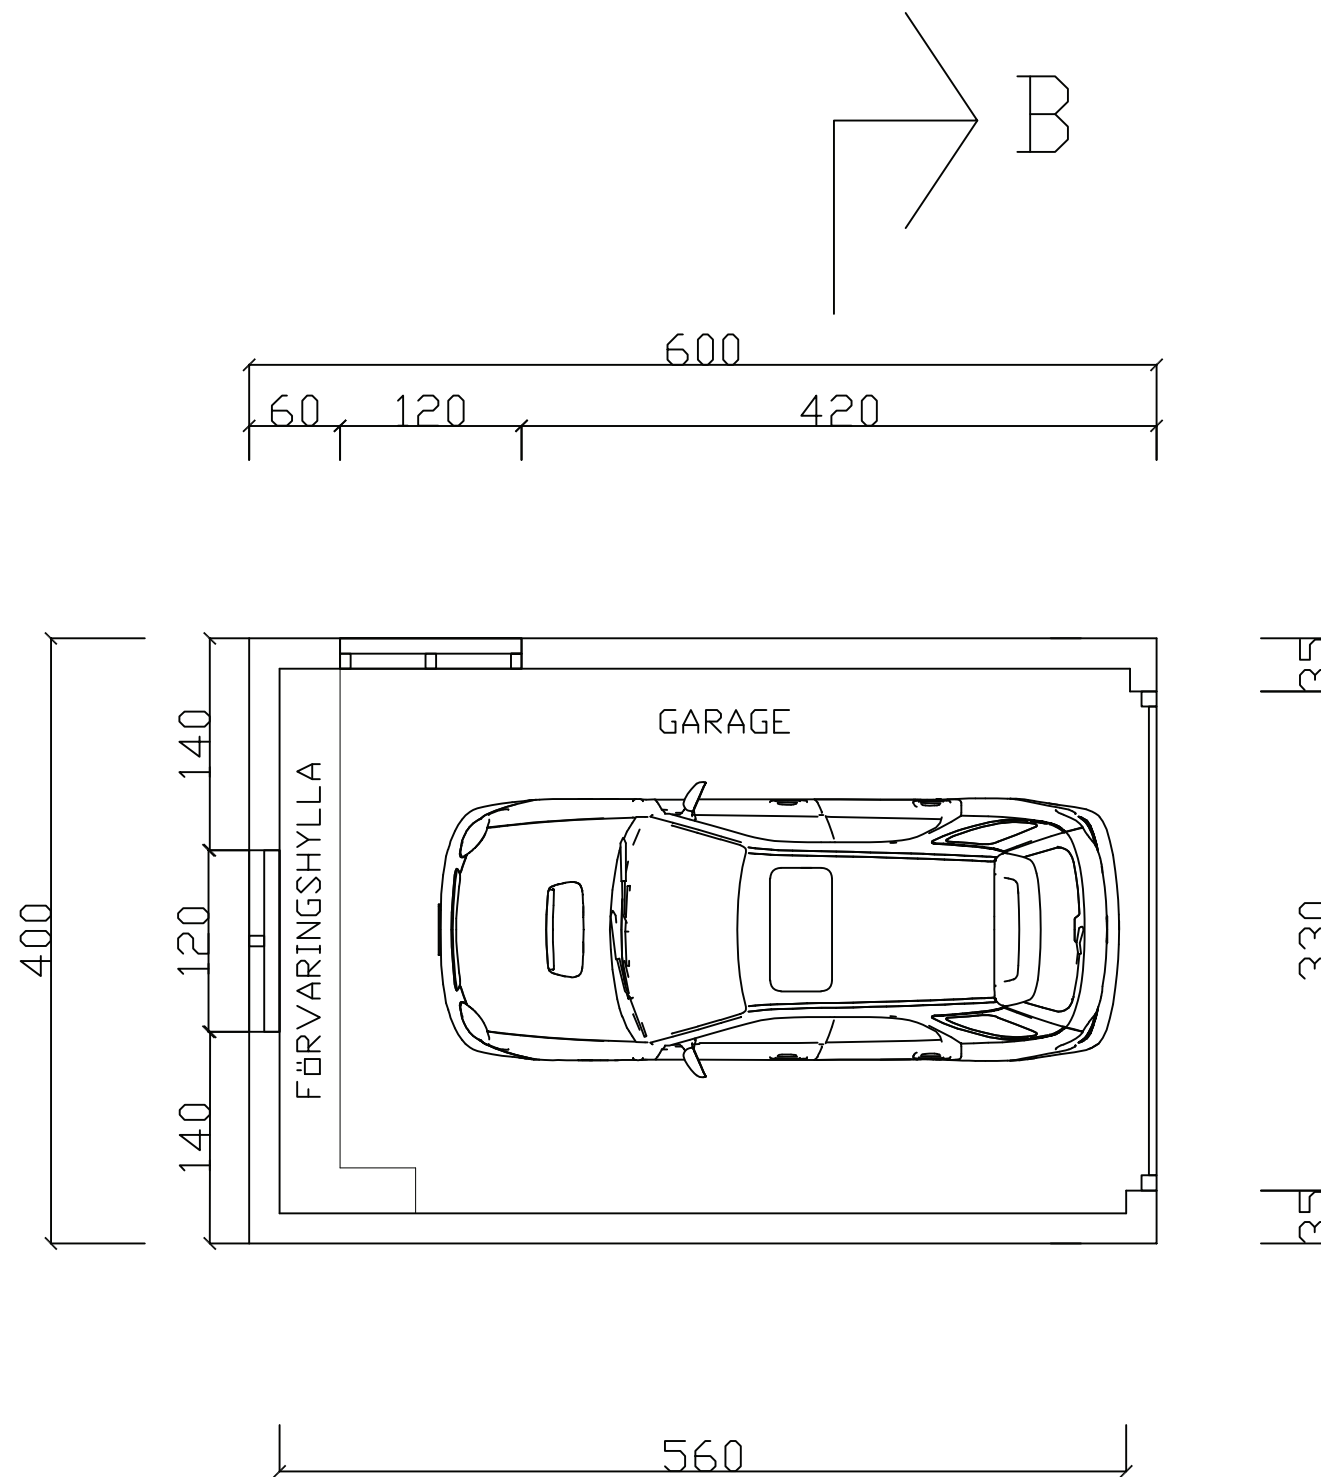

PLAN GARAGE	Lästringe-Brink 1:27	
Skala 1:50	Ritning nr A9	2021-01-17
PAPPER: A3	Ritad av: HALA	

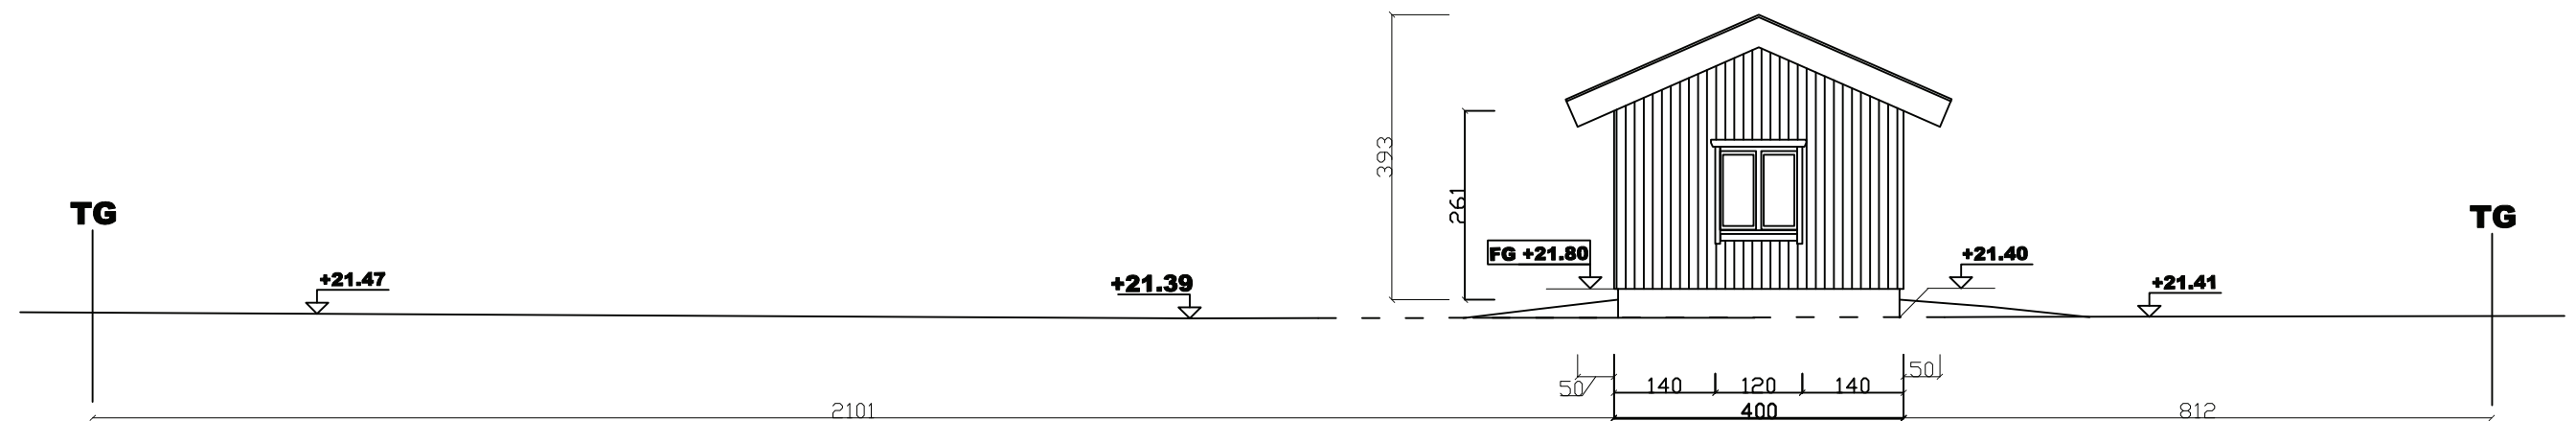

FASAD MOT VÄSTER

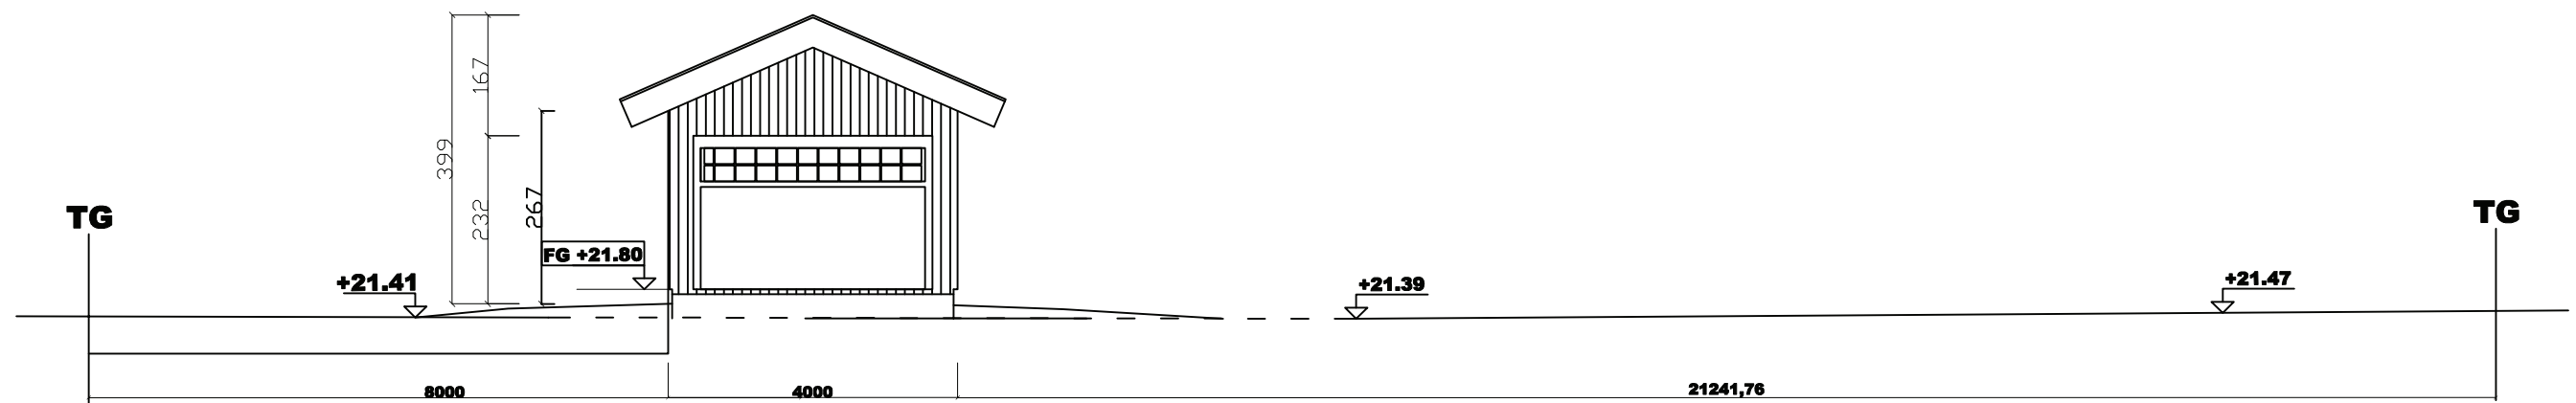


FASAD MOT ÖSTER


TAKMATERIAL: BETONGPANNOR KULÖR SVART
FASADMATERIAL: TRÄPANEL VIT



FASAD GARAGE	Lästringe-Brink 1:27	
Skala 1:100	Ritning nr A10	2021-01-17
PAPPER: A3	Ritad av: HALA	

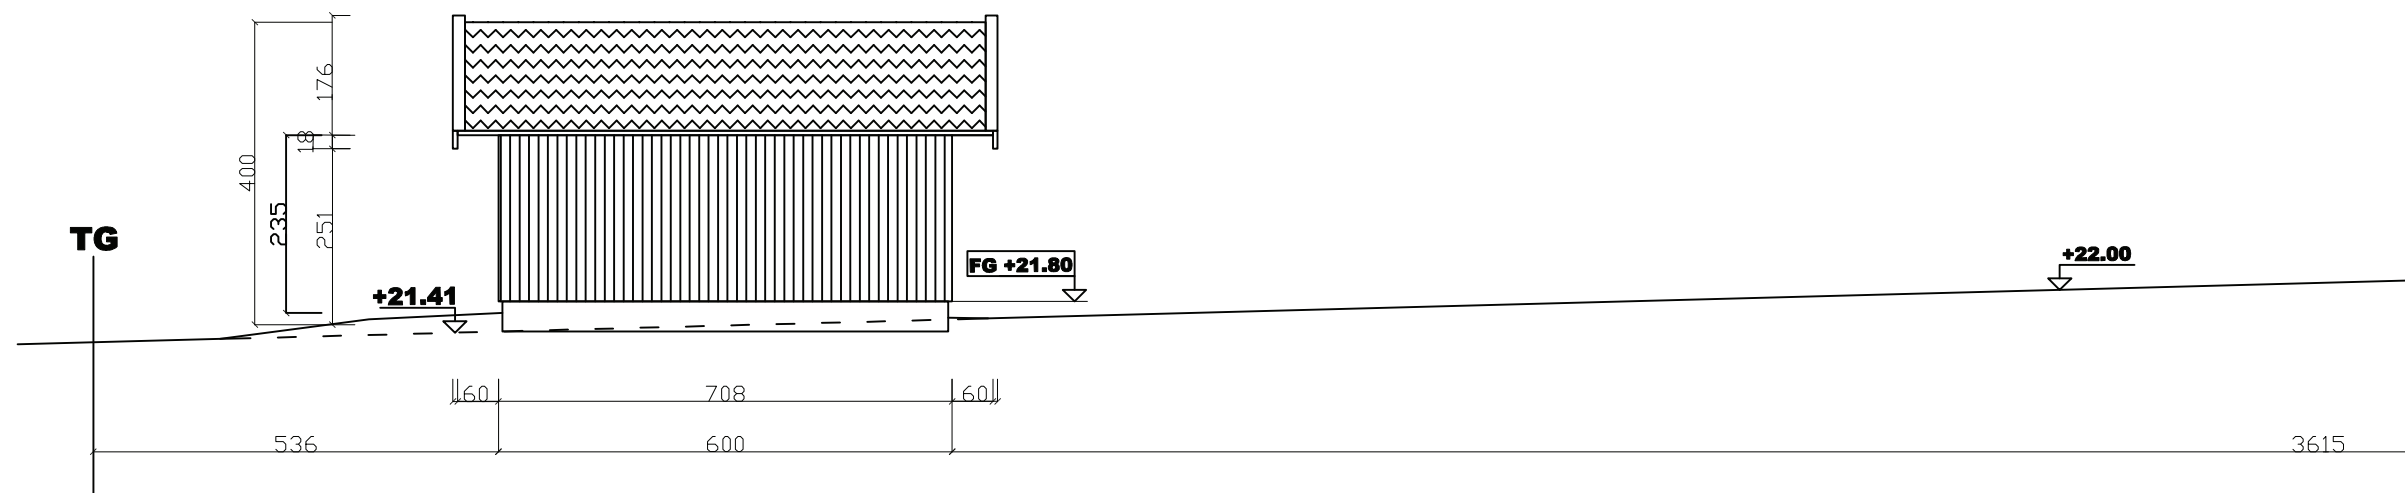


FASAD MOT SÖDER

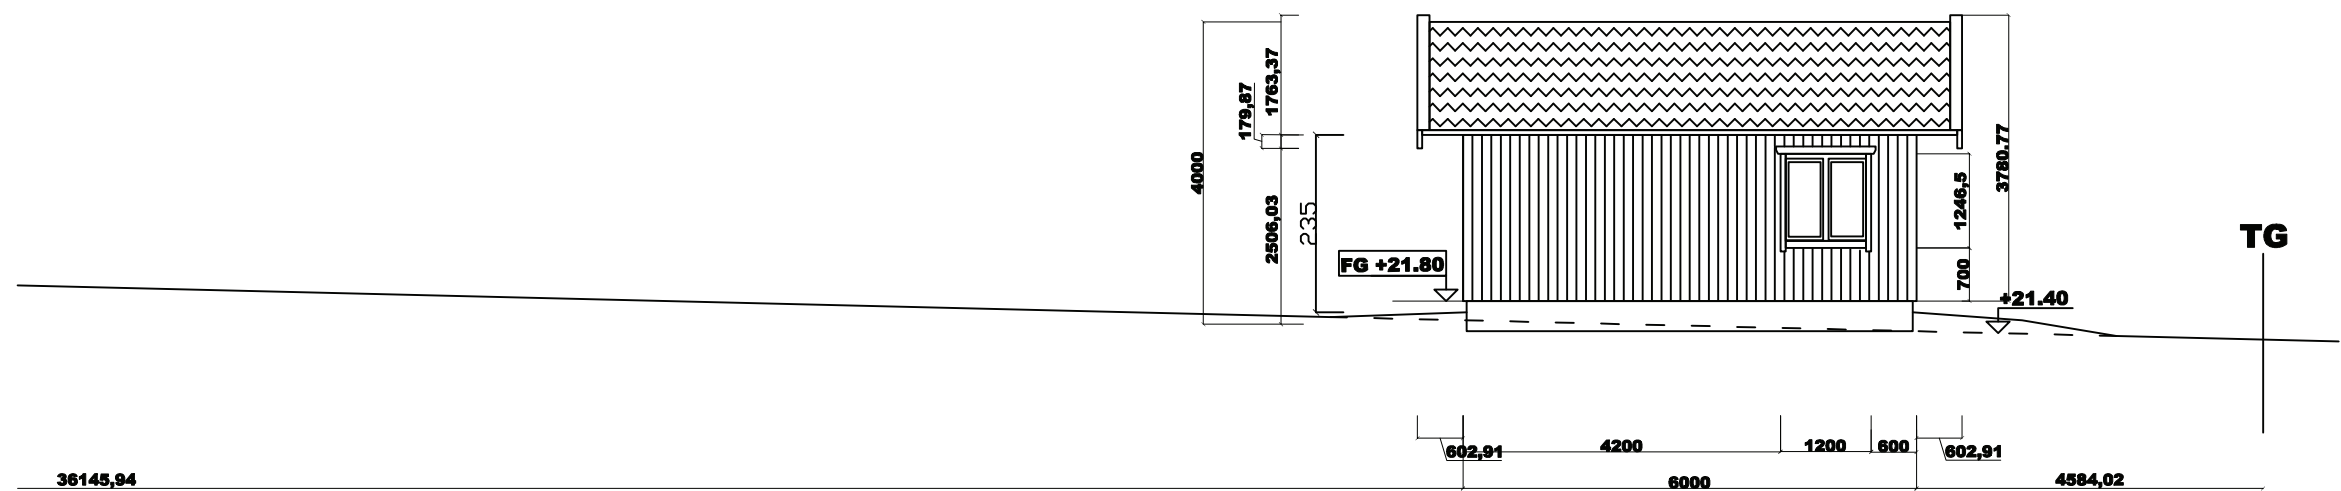


FASAD MOT NORD

TAKMATERIAL: BETONGPANNOR KULÖR SVART
FASADMATERIAL: TRÄPANEL VIT

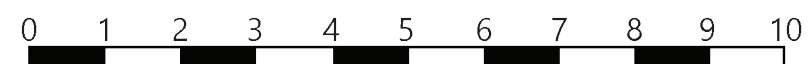


FASAD GARAGE	Lästringe-Brink 1:27	
Skala 1:100	Ritning nr A11	2021-01-17
PAPPER: A3	Ritad av: HALA	

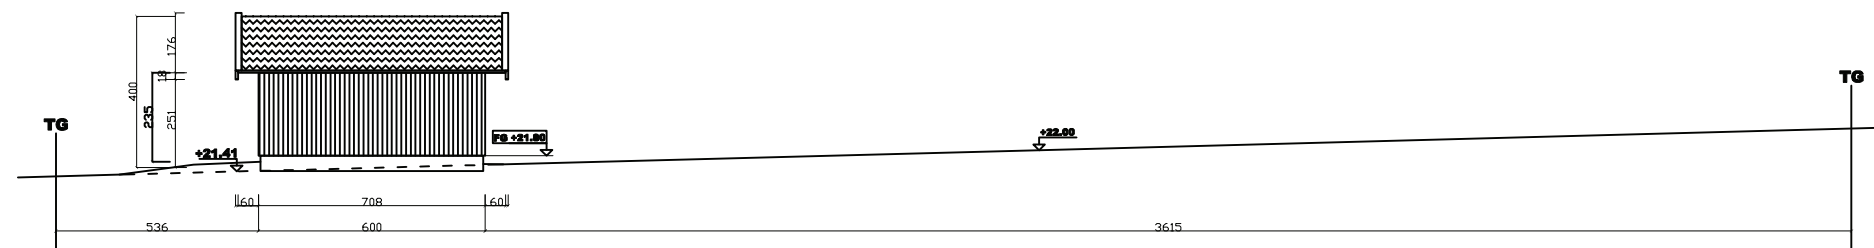


FASAD MOT SÖDER




FASAD MOT NORD

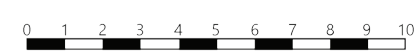

FASAD GARAGE	Lästringe-Brink 1:27	
Skala 1:200	Ritning nr A12	2021-01-17
PAPPER: A3	Ritad av: HALA	

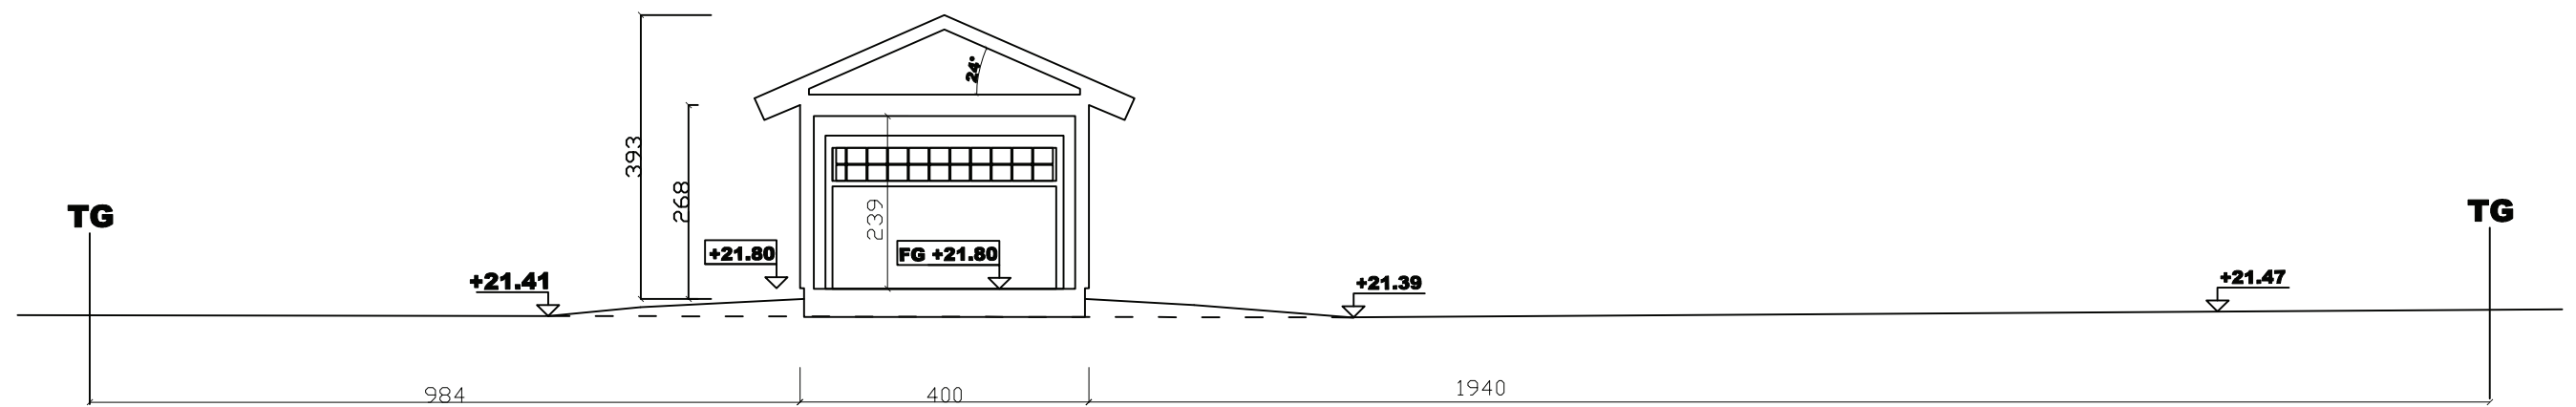

BB''

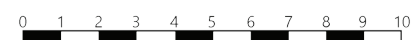

SEKTION GARAGE	Lästringe-Brink 1:27	
Skala 1:200	Ritning nr A13	2021-01-17
PAPPER: A3	Ritad av: HALA	