

8:50

8:1

22,97

IN- OCH
UTFART

Eleshult

8:44

FÖRKLARINGAR

Koordinatsystem: Sweref 99 13 30
Höjdsystem: RH2000

 Tillbyggnad

14,19

FG +12,95
TILLBYGGNAD

BEFINTLIG
(FG +12,95)

INGLASAT
UTERUM
FG +12,95

GARAGE

FG +12,95

FÖRRÅD


FG +12,95

1


8:49

8:45

SKALA 1:200

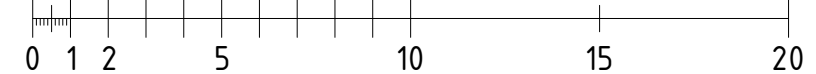

METER

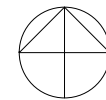

29,02

8:48

13,87

Gullregnsvägen

BET	ÄNDRINGEN AVSER	DATUM	SIGN
NYBYGGNADSKARTA			
ELESHULT 8:49			
TILLBYGGNAD Situationsplan			
UPPDRAG.NR 1005	RITAD/KONSTR. AV SF	HANDLÄGGARE SF	
DATUM 2024-12-12	ANSVARIG BN		
SKALA 1:200	NUMMER A-01		BET