


BRF HOVÅSÄNGEN

HOVÅS VILLASTAD

Lägenhet	A-1003
Antal rum	3
Storlek	92 kvm
Plan	1

L	Linneskåp
G	Garderob
ST	Städsåp
K	Kyl
F	Frys
DM	Diskmaskin
U/M	Ugn/Micro
TM	Tvättmaskin
TT	Torktumlare
	Induktionshäll och inbyggnadsugn
	Kapphylla
ELC	Elcentral
FS	Fördelarskåp
TV	Förstärkt vägg och data/tv-uttag
HT	Handdukstork
LB	Luftbehandlingsaggregat

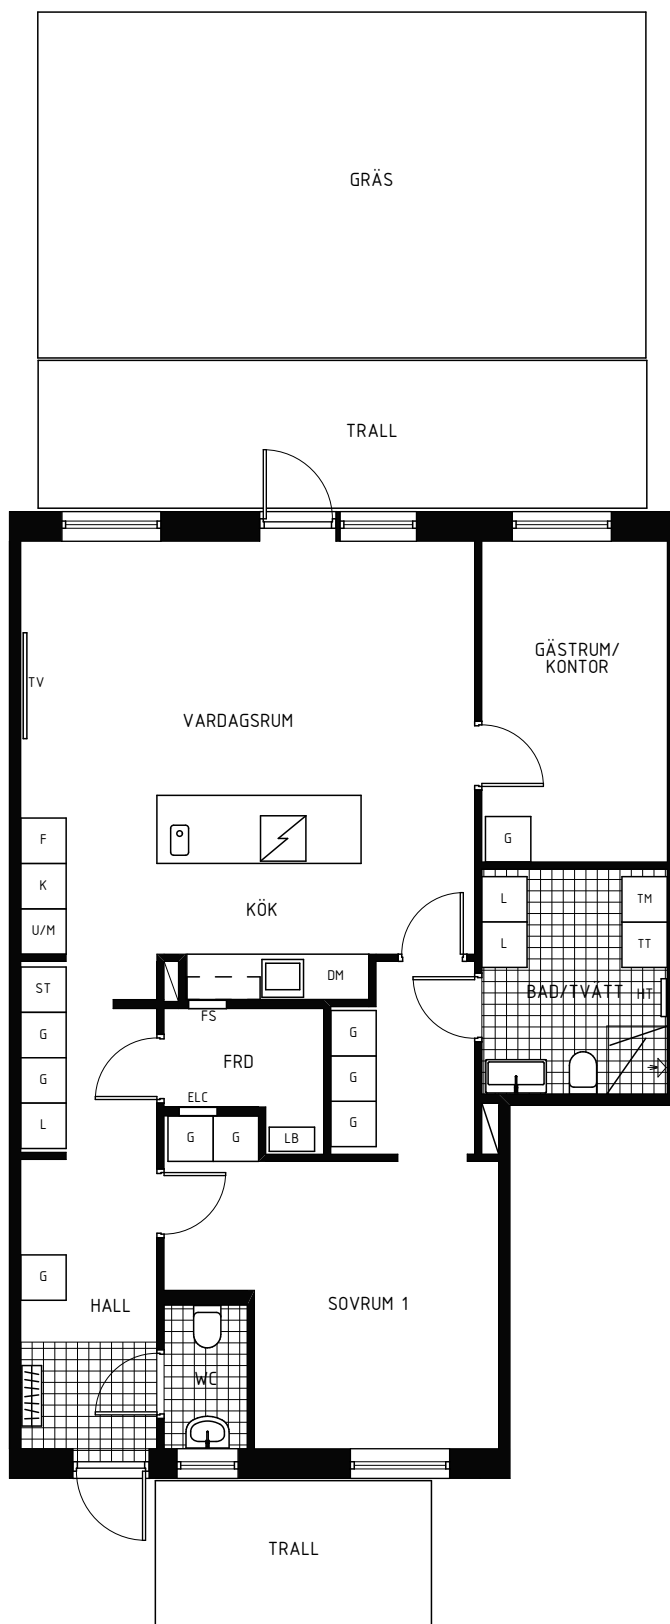

1:100

0 1 2 3 4 5 m (A4)

Ytangivelser är preliminära och mindre avvikelser kan förekomma.

TORNSTADEN

BRF HOVÅSÄNGEN

HOVÅS VILLASTAD

LÄGENHET	A-1003
Antal rum	3
Storlek	93 kvm
Plan	1

STILKONCEPT HAV


Nedan anges ett urval av de tillval som ingår i konceptet - och i priset.

Golv



Askparkett Severn Multi 3-stav

Vägg

 

Vit NCS S0500-N
Hall / Vardagsrum / Kök / Sovrum



Kalkgrå NCS 2903-Y30R
Sovrum

Bad/Tvätt



Kakel & klinker Night Matt 60x30



Spegel Hafa Store LED 1000



Kommod Hafa GO 800




Dusch
Hafa Mix
Slim Square

Heed & Thom är leverantör av snickerier, bänkskivor och vaskar till kök och förvaring i entré, hall och sovrum. Köksluckan heter Lobo och tillverkas i Hestra av Lundins. Lådor tillverkas av massiv björk. Bestick- och redskapsinsatser samt filtmattor ingår. Bänkskivor och stänkskydd består av kalksten. Överskåpen har infräst LED-belysning i underkant.

Kök



Bänkskiva Kalksten Jur a Grey

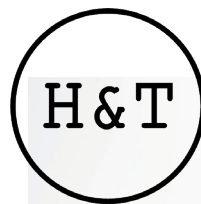


Blandare
Bow




Beslagdesign
Rostfritt/läder



Diskho Decosteel, SQ 50

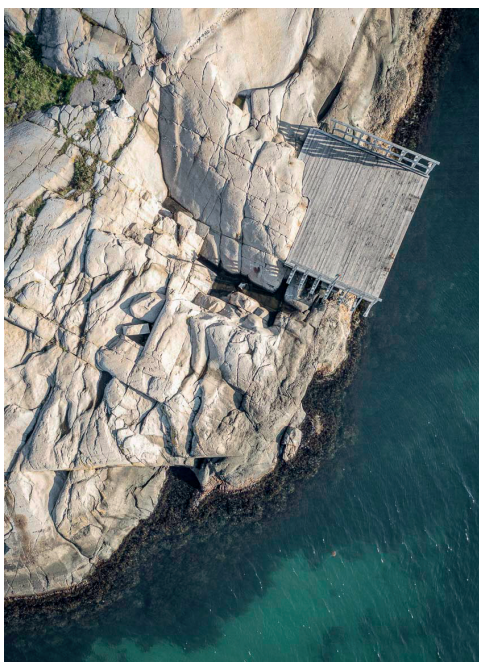

Lucka NCS S 8000-N

 

Väggfärg NCS Vit S0500-N

Vitvaror från Miele



