

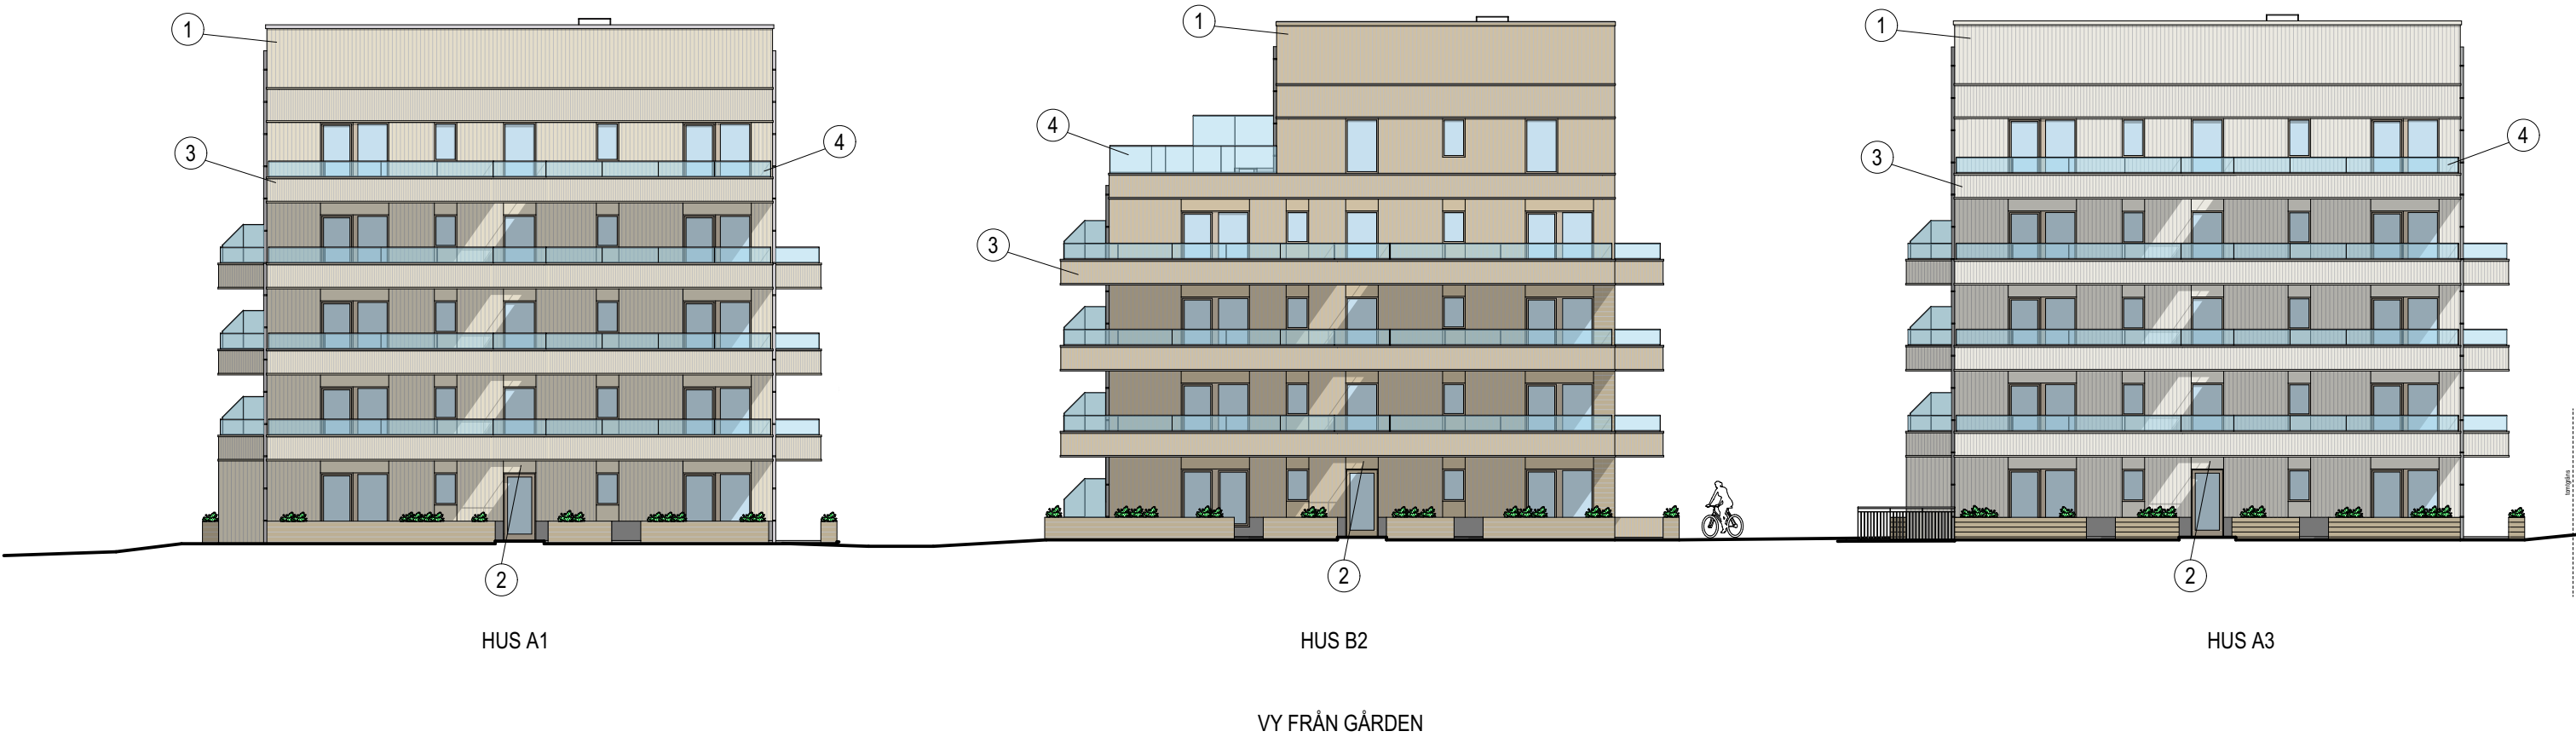
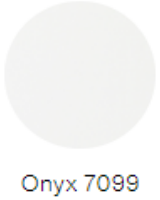


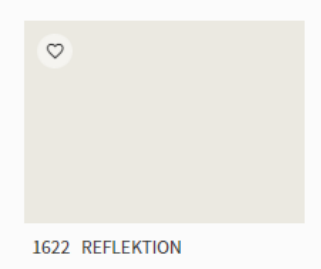

FASAD

1- Träfasad
Kulör typ Jotun:
Hus A1 - 1108 Fyn
Hus B2 - 1859 Sanddyna
Hus A3 - 1622 Reflektion

2- Fibercementskiva typ Swisspearl
Hus A1 - Amber 7082
Hus B2 - Sahara 7000
Hus A3 - Onyx 7099

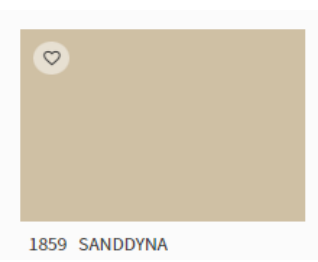

TAK
Sedum

FÖNSTER OCH FÖNSTERDÖRRAR
Lättmetall, kulör Fir Adec s208

RÄCKE
3 - nedre del, trä likt fasad
4 - övre del, glas, profil RAL 9006


PLÅTDETLJER
kulör RAL 9006

Rev A 2022-10-05
2022-06-30





SKALA 1:100
0 1 2 5 10
METER
PLAN: ?? ?? ??
HÖJD: RH????

Dnr 2022-11732-575				
A	1	SE PM1	AN	221005
BET	ANT	ÄNDRINGEN AVSER	SIGN	DATUM
BYGGLOVSHANDLING				
RÄVÖ 2 STOCKHOLMS STAD				
TENG BOM Katarinavägen 15, Box 1230 111 82 Stockholm Tel: 08-412 52 00				
UPPDRAG NR 1038363	RITAD AV Angelika Nano Victor Svensson		HANDLAGGARE Angelika Nano	
DATUM 2022-06-30	ANSVARIG Gert Denstedt			
Nybyggnad av flerbostadshus FASADER - HUS B2				
SKALA 1:100 (A1) 1:200 (A3)	NUMMER A-40B-3-104		I BET A	

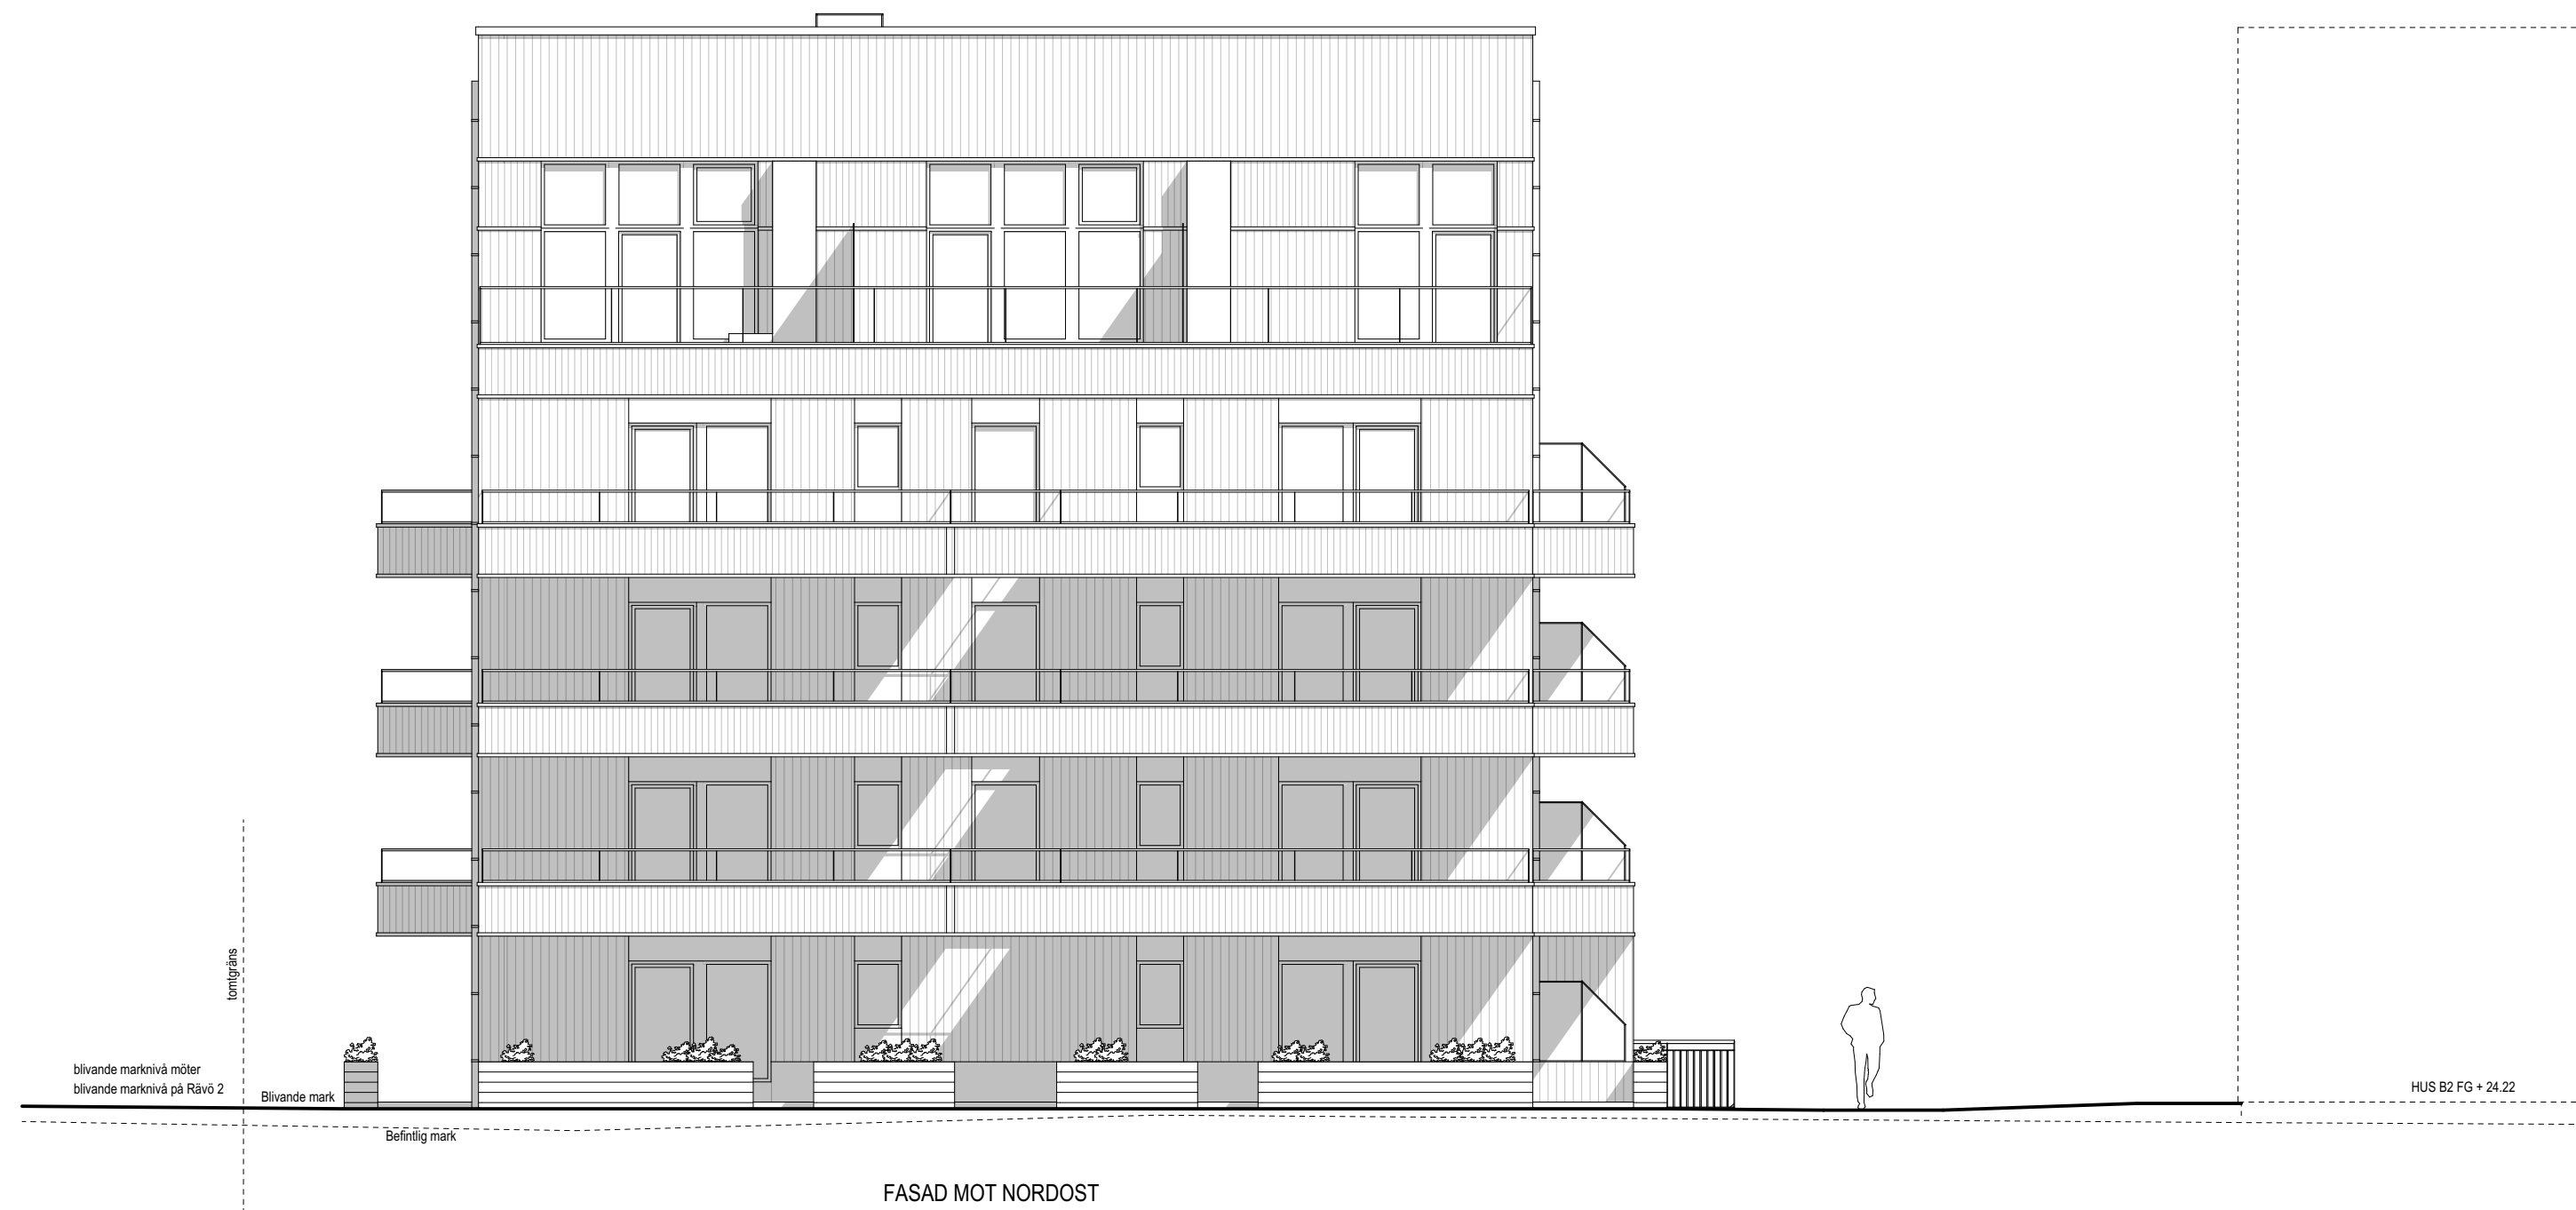


SKALA 1:100
0 1 2 5 10
METER
PLAN: ?? ?? ??
HÖJD: RH????

Dnr 2022-11732-575				
A	1	SE PM1	AN	221005
BET	ANT	ÄNDRINGEN AVSER	SIGN	DATUM
BYGGLOVSHANDLING				
RÄVÖ 2 STOCKHOLMS STAD				
TENG BOM Katarinavägen 15, Box 1230 111 82 Stockholm Tel: 08-412 92 00				
UPPDRAG NR 1038363	RITAD AVAngelika Nano Victor Svensson		HANDLAGGARE Angelika Nano	
DATUM 2022-06-30	ANSVARIG Gert Denstedt			
Nybyggnad av flerbostadshus FASADER - HUS A3				
SKALA 1:100 (A1) 1:200 (A3)	NUMMER A-40A-3-102			I BET A

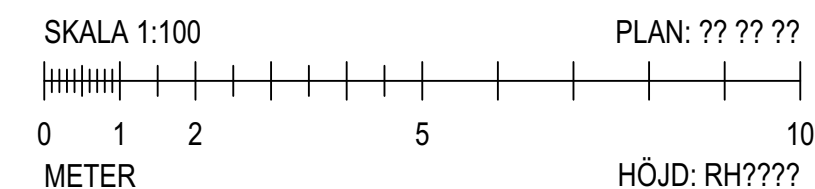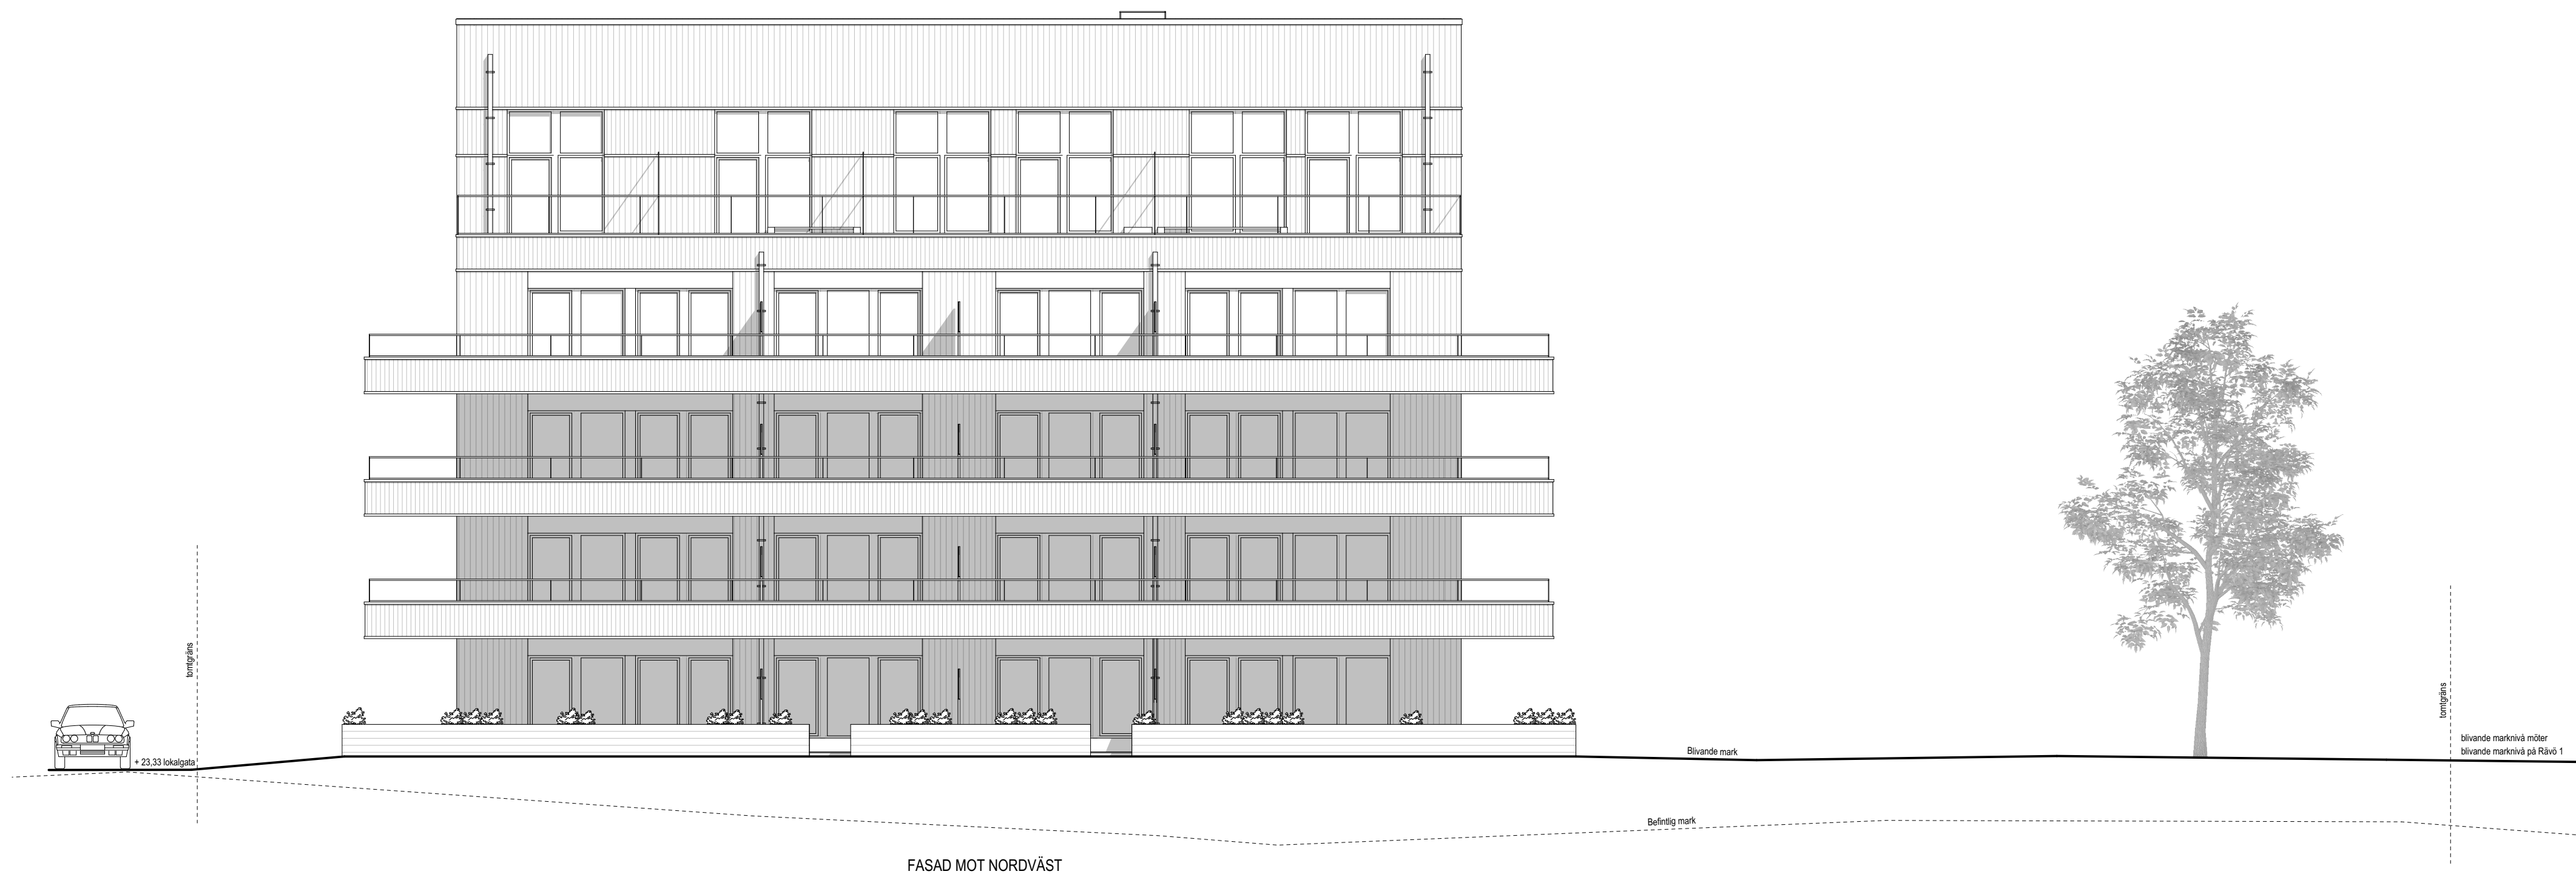

Dnr 2022-11732-575				
A	1	SE PM1	AN	221005
BET	ANT	ÄNDRINGEN AVSER	SIGN	DATUM
BYGGLOVSHANDLING				
RÄVÖ 2				
STOCKHOLMS STAD				
 TENG BOM Katarinavägen 15, Box 1230 111 82 Stockholm Tel: 08-412 92 00				
UPPDRAG NR 1038363		RITAD AV Angelika Nano Victor Svensson		HANDLAGGARE Angelika Nano
DATUM 2022-06-30		ANSVARIG Gert Denstedt		
Nybyggnad av flerbostadshus FASADER - HUS B2				
SKALA	1:100 (A1) 1:200 (A3)	NUMMER	A-40B-3-105	BET A

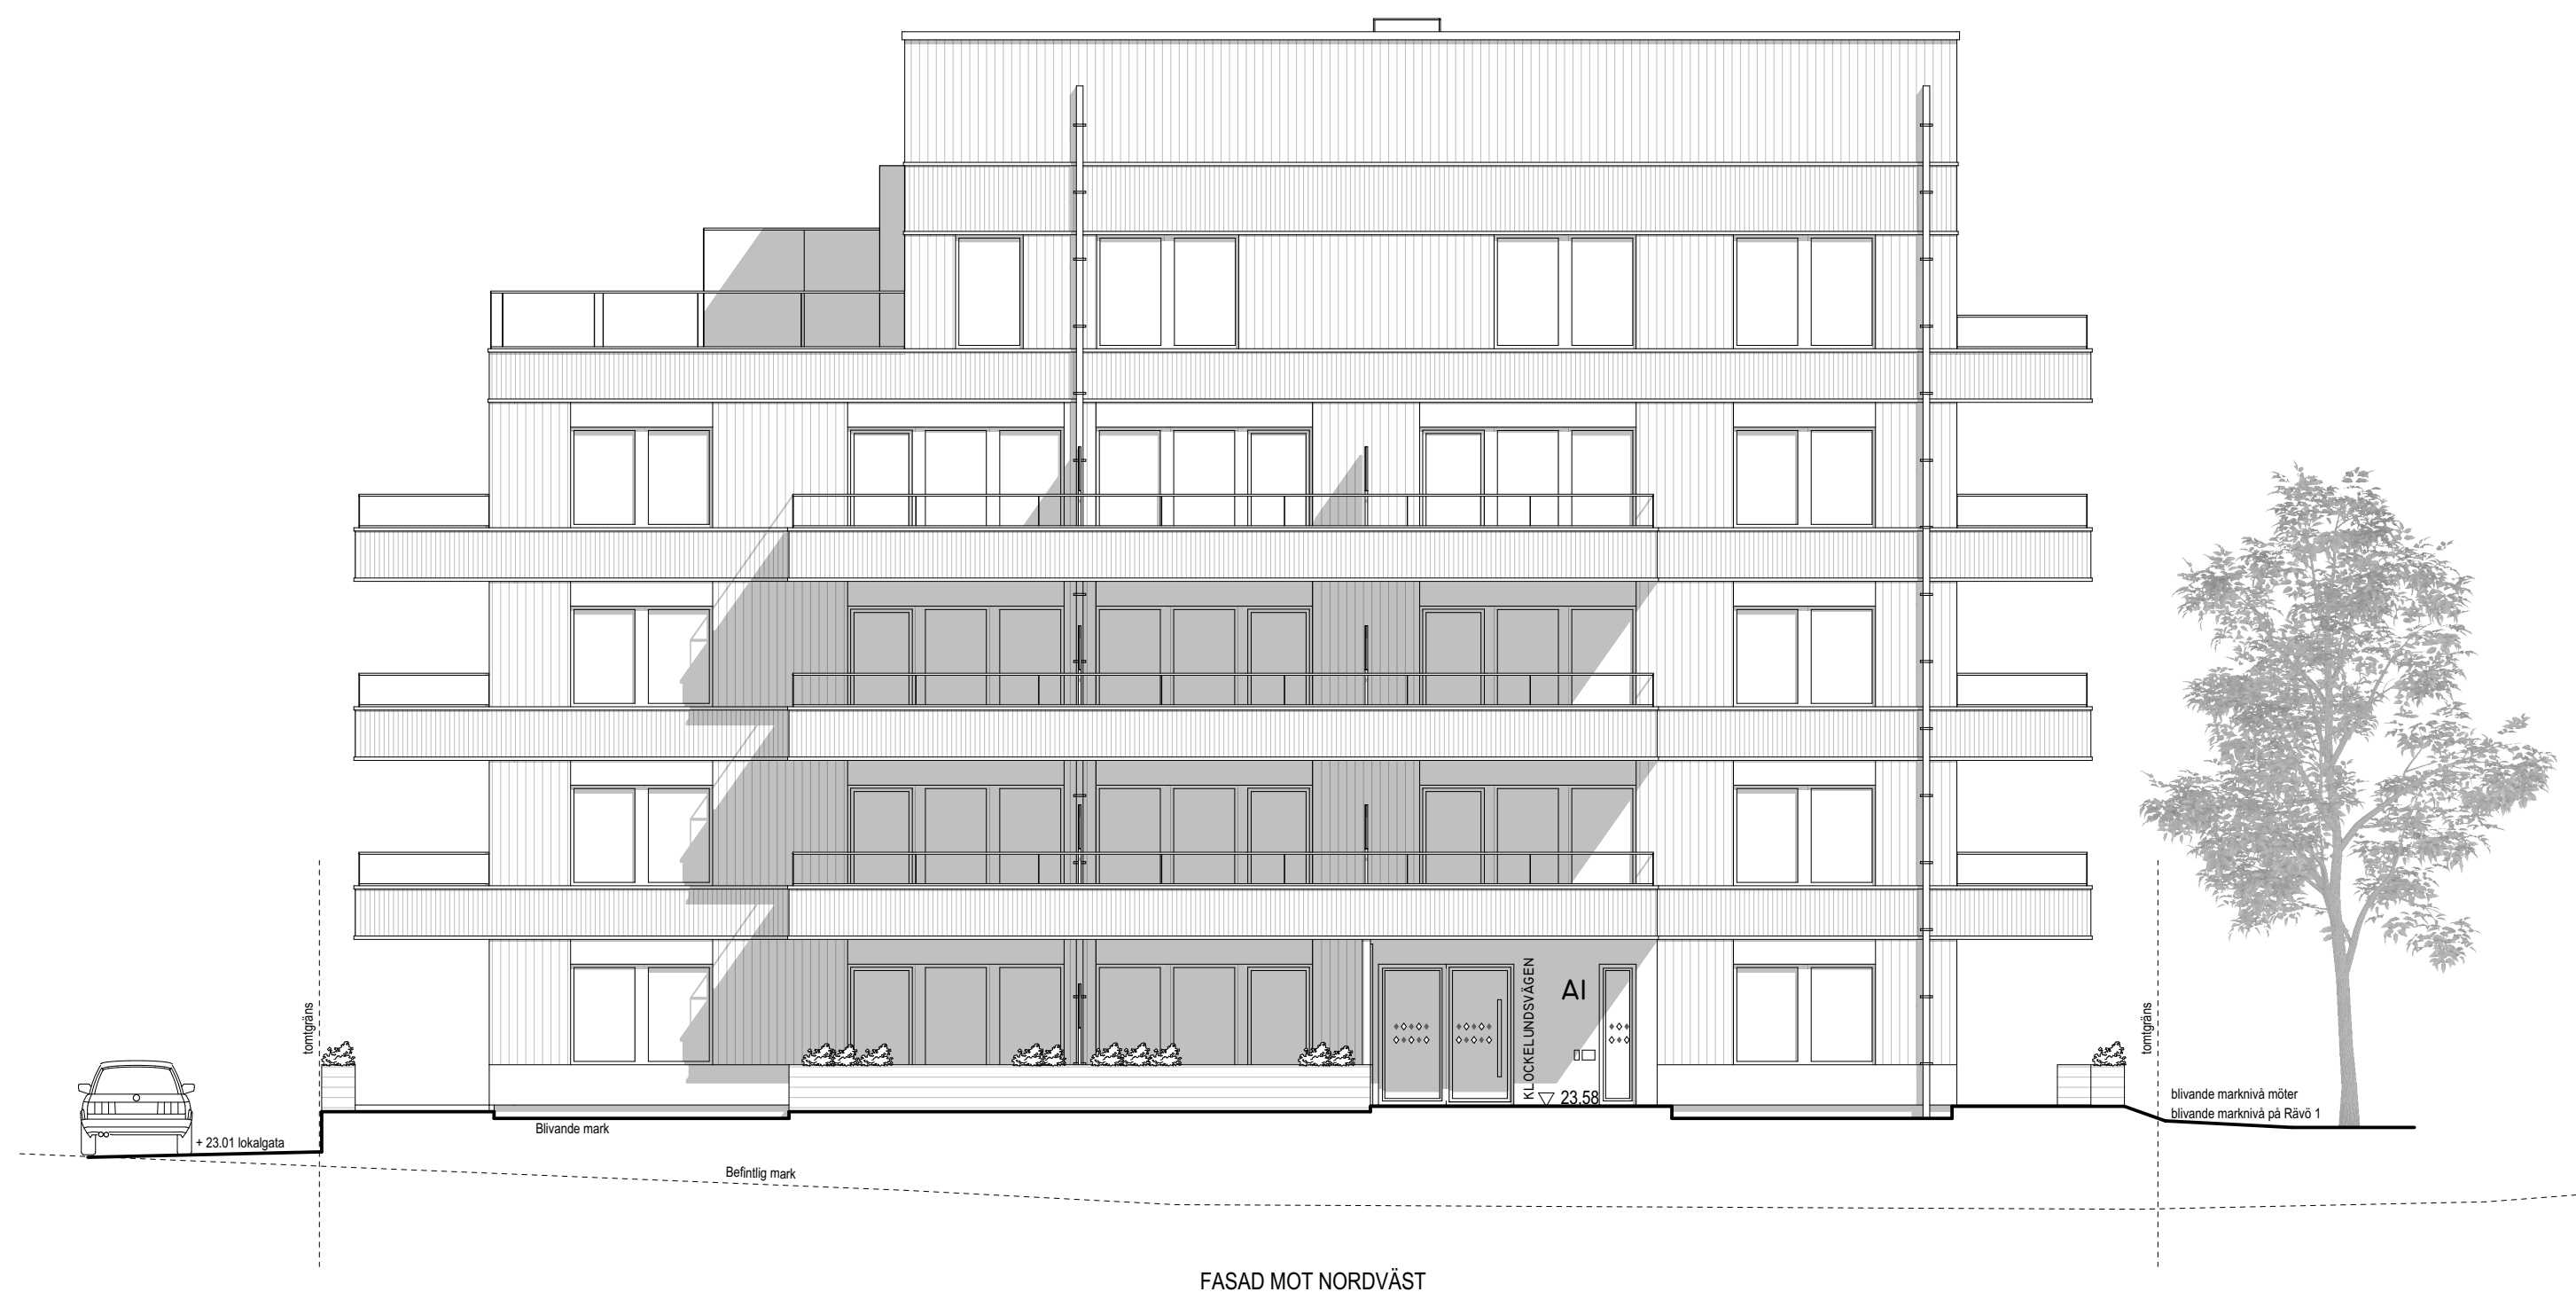


SKALA 1:100
0 1 2 5 10
METER
PLAN: ?? ?? ??
HÖJD: RH????

Dnr 2022-11732-575				
A	1	SE PM1	AN	221005
BET	ANT	ÄNDRINGEN AVSER	SIGN	DATUM
BYGGLOVSHANDLING				
RÄVÖ 2 STOCKHOLMS STAD				
TENG BOM Katarinavägen 15, Box 1230 111 82 Stockholm Tel: 08-412 92 00				
UPPDRAG NR 1038363	RITAD AV Angelika Nano Victor Svensson		HANDLAGGARE Angelika Nano	
DATUM 2022-06-30	ANSVARIG Gert Denstedt			
Nybyggnad av flerbostadshus FASADER - HUS A1				
SKALA 1:100 (A1) 1:200 (A3)	NUMMER A-40A-3-101		I BET A	




SKALA 1:100
0 1 2 5 10
METER
PLAN: ?? ?? ??
HÖJD: RH????


Dnr 2022-11732-575				
A	1	SE PM1	AN	221005
BET	ANT	ÄNDRINGEN AVSER	SIGN	DATUM
BYGGLOVSHANDLING				
RÄVÖ 2 STOCKHOLMS STAD				
TENG BOM Katarinavägen 15, Box 1230 111 82 Stockholm Tel: 08-412 92 00				
UPPDRAG NR 1038363		RITAD AV Angelika Nano Victor Svensson		HANDLAGGARE Angelika Nano
DATUM 2022-06-30		ANSVARIG Gert Denstedt		
Nybyggnad av flerbostadshus FASADER - HUS A3				
SKALA 1:100 (A1) 1:200 (A3)	NUMMER A-40A-3-103		I BET A	

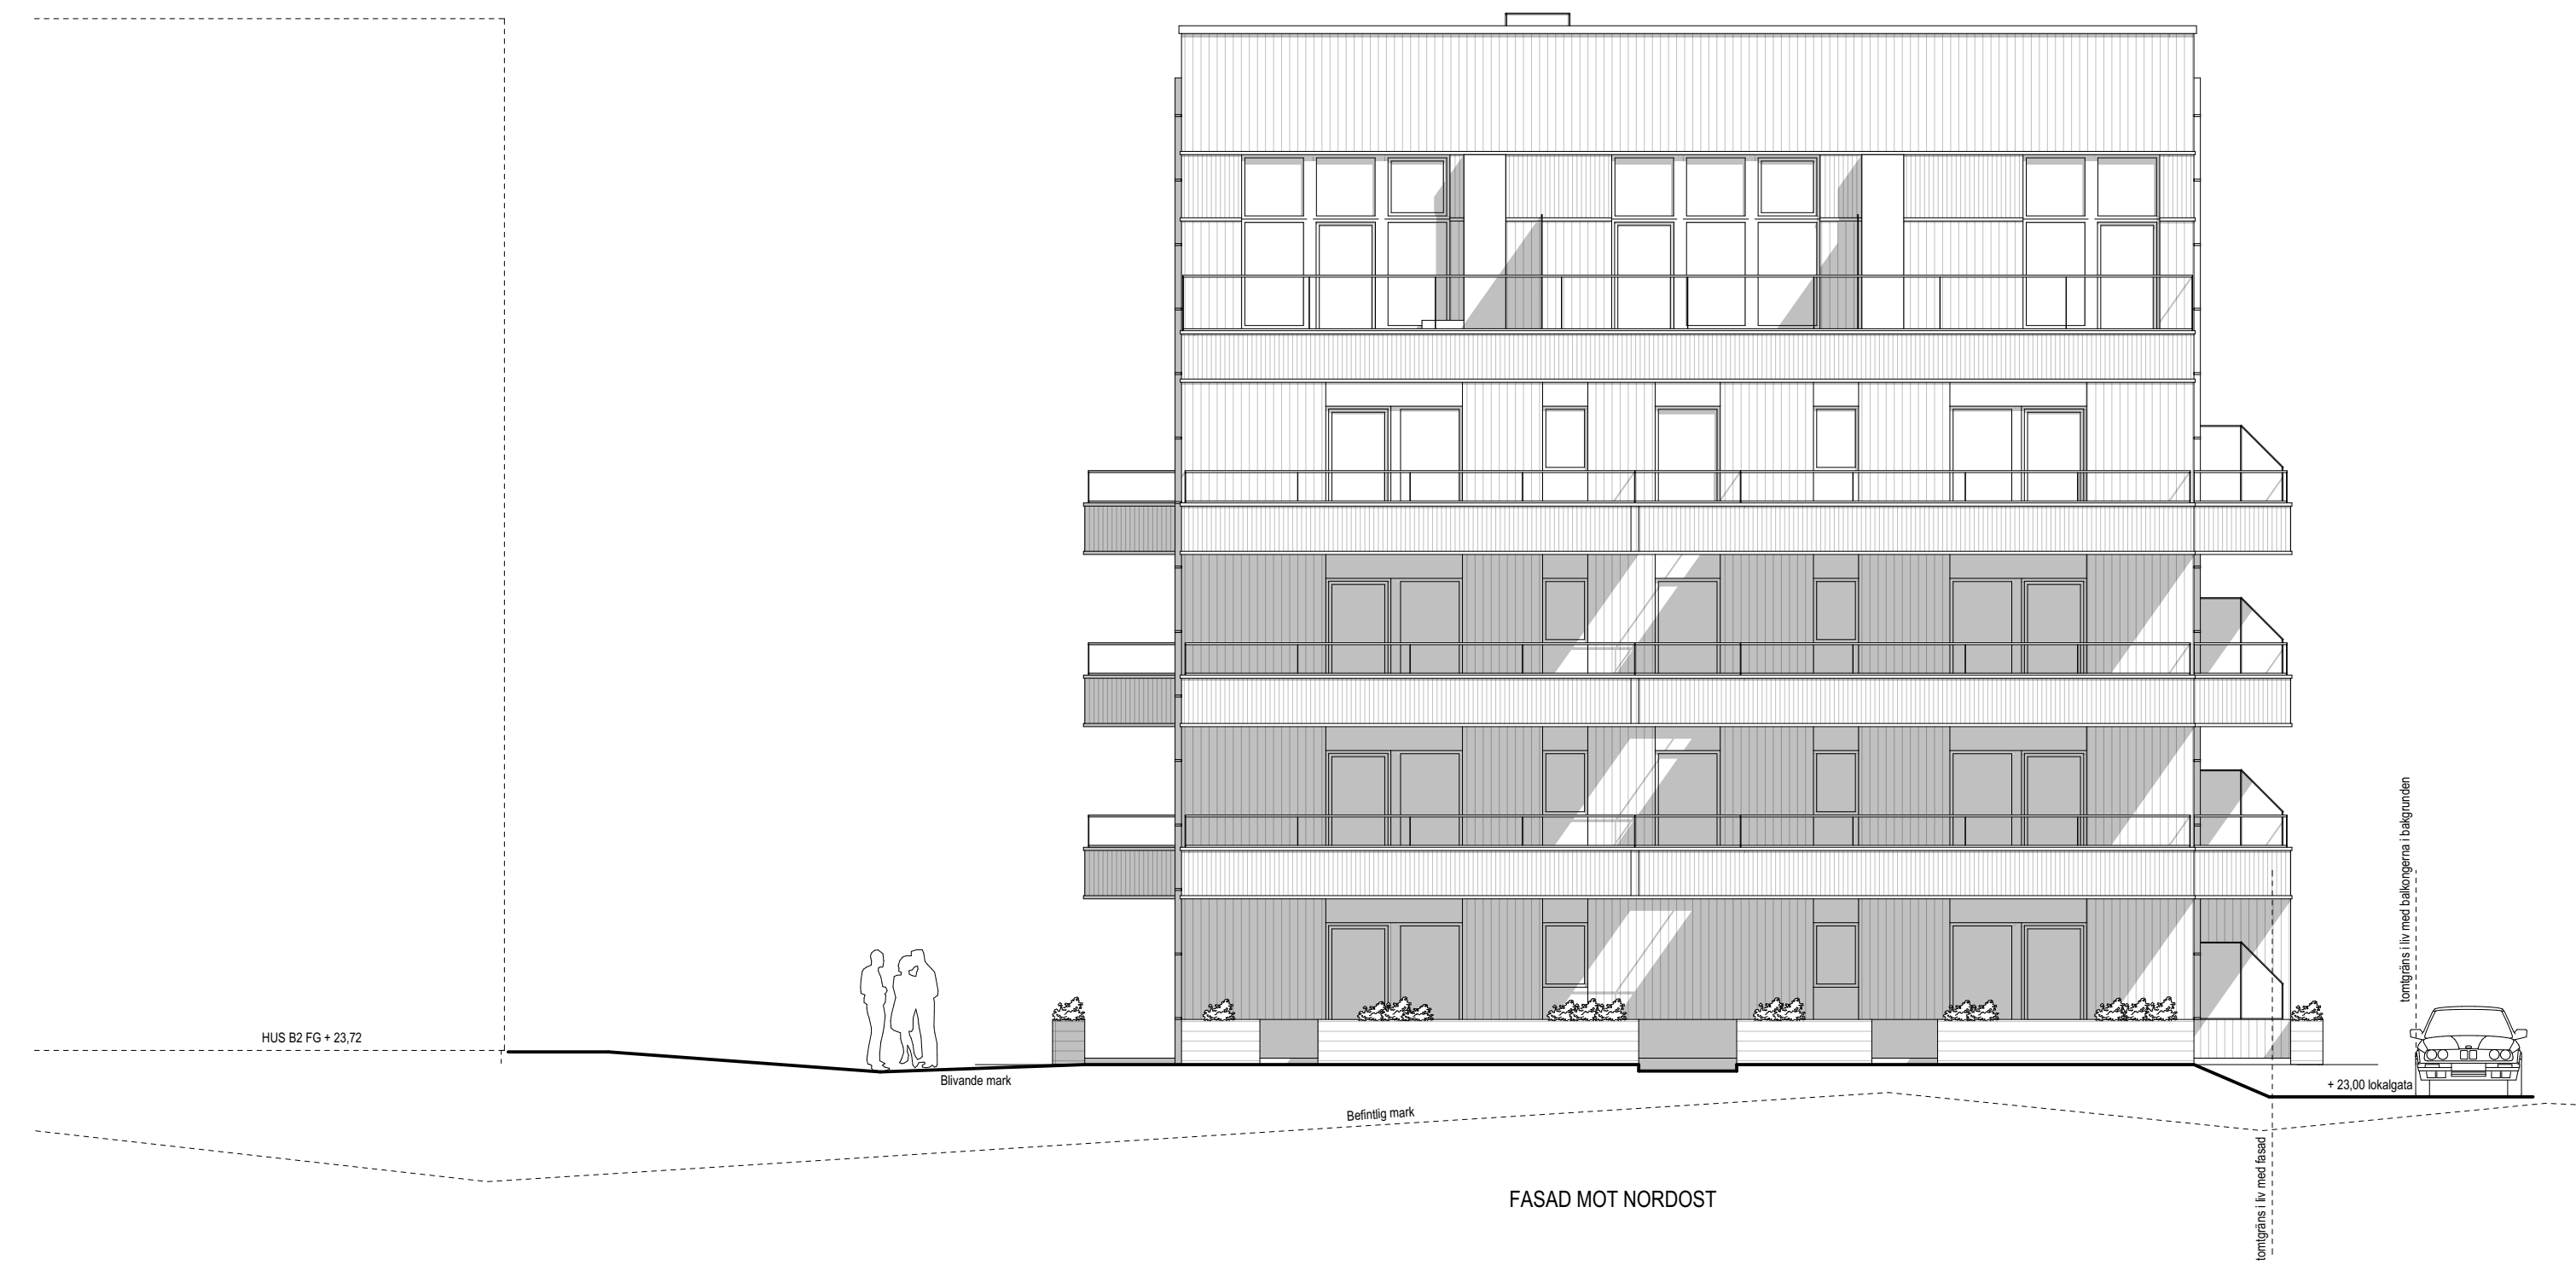

MARKSEKTION ÄR TAGEN I LIV MED FASAD MOT NORDOST.
DET TOMTGRÄNS SOM SYNS PÅ DENNA VY ÄR EN PUNKT I LIV MED
FASAD MOT NORDOST. TOMTGRÄNS LIGGER SNETT MOT HUSET.
BYGGNADSEDELAR - BALKONGER SOM VERKAR GÅ ÖVER
TOMTGRÄNSEN ÄR DESSA SOM TILLHÖR FASAD MOT NÖRDVÄST OCH
SYNS I BAKGRUNDEN .
VI HAR KOMPLETTERAT MED EN TILL LINJE SOM VISAR TOMTGRÄNS
SOM LIVAR MED DESSA BALKONGER.
FÖR MER INFO SE SITUATIONSPLAN.

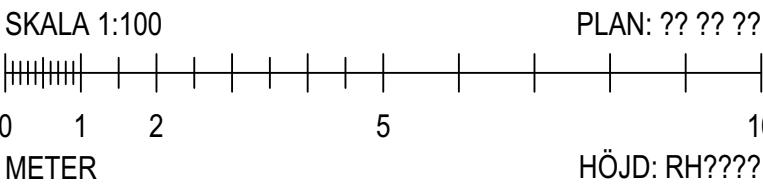


Dnr 2022-11732-575				
A	2	SE PM1	AN	221005
BET	ANT	ÄNDRINGEN AVSER	SIGN	DATUM
BYGGLOVSHANDLING				
RÄVÖ 2 STOCKHOLMS STAD				
TENG BOM Katarinavägen 15, Box 1230 111 82 Stockholm Tel: 08-412 92 00				
UPPDRAG NR 1038363	RITAD AVAngelika Nano Victor Svensson		HANDLAGGARE Angelika Nano	
DATUM 2022-06-30	ANSVARIG Gert Denstedt			
Nybyggnad av flerbostadshus FASADER - HUS A1				
SKALA 1:100 (A1) 1:200 (A3)	NUMMER A-40A-3-100			I BET A

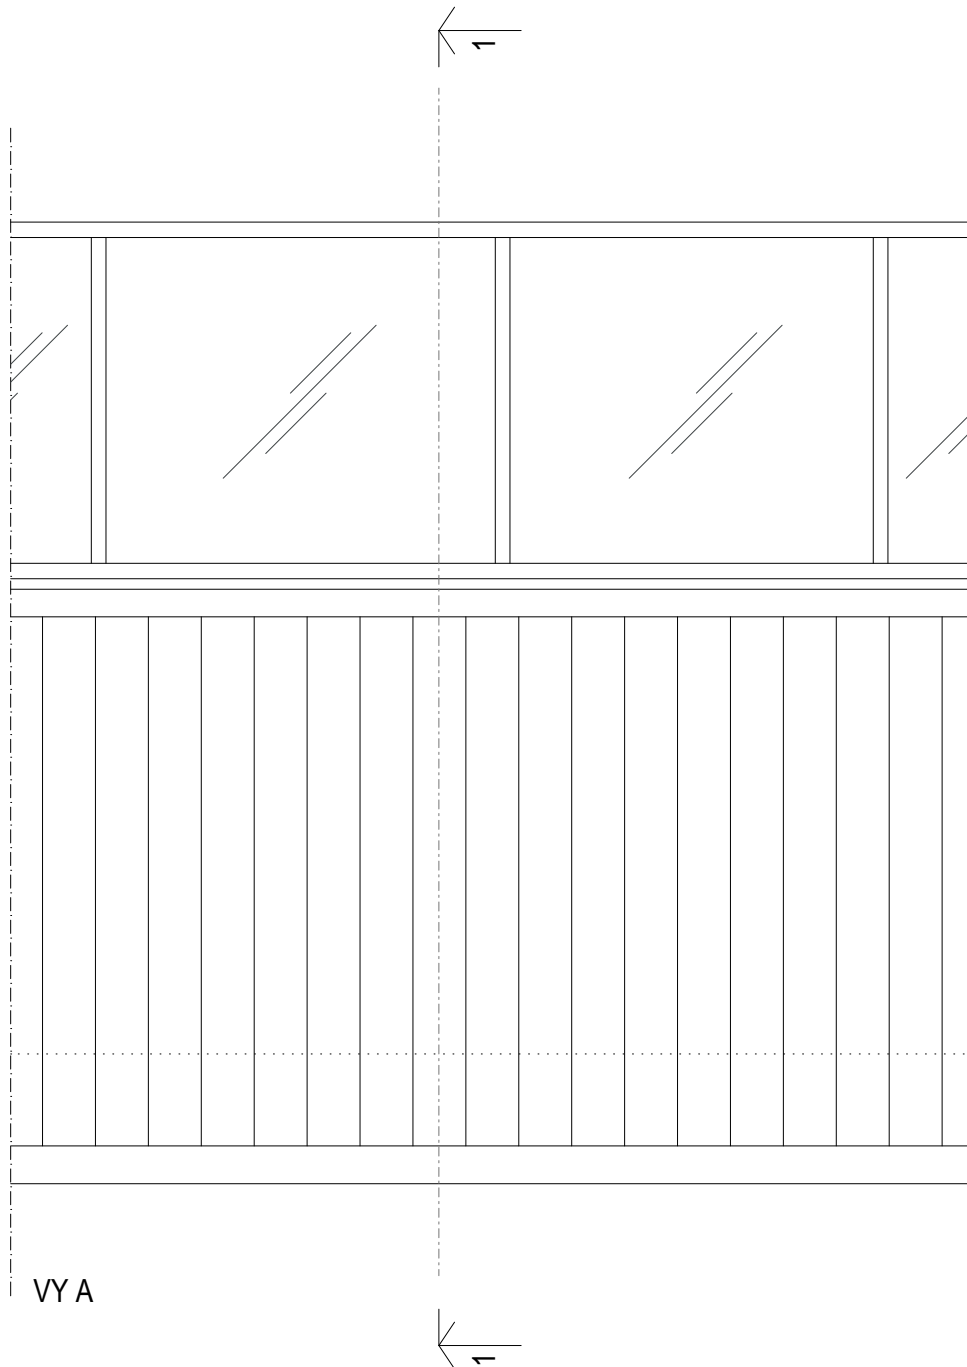


VY A

BALKONGRÄCKE PRINCIPDETALJ 1:10

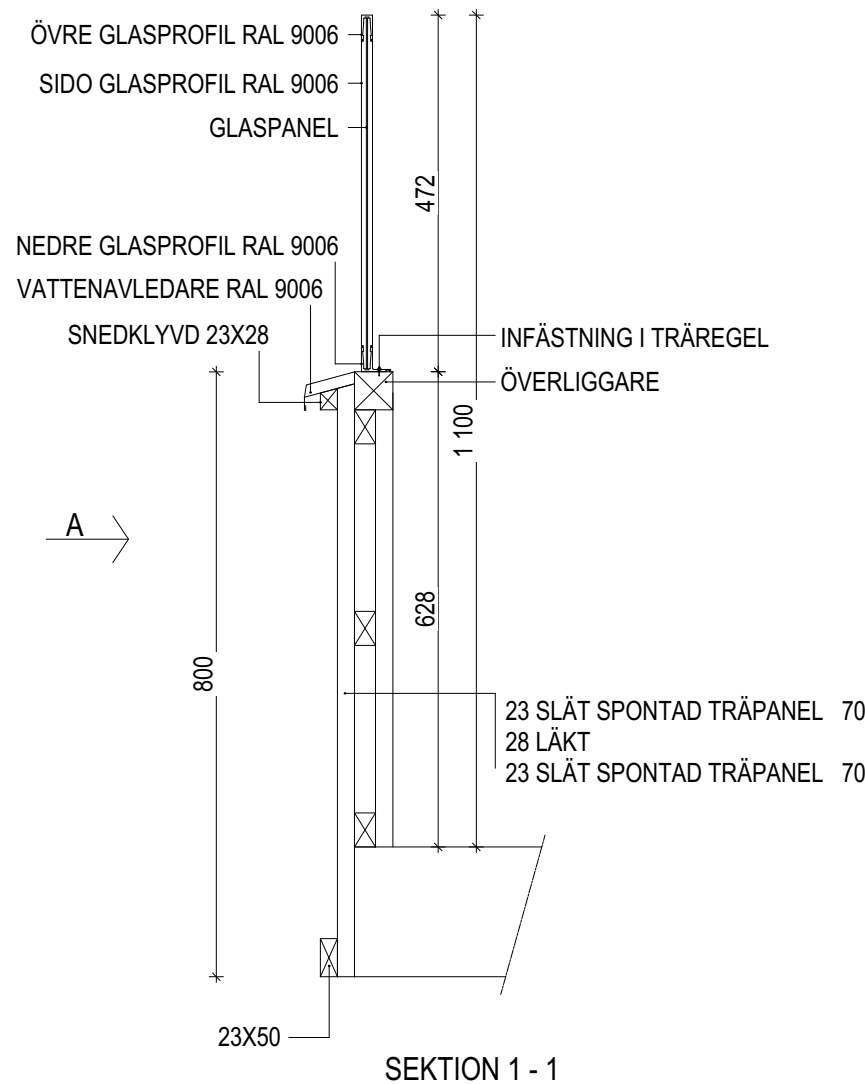

SKALA 1:10

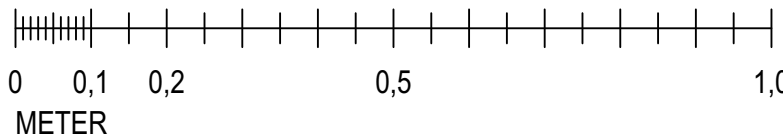

Dnr 2022-11732-575

A	1	SE PM1	AN	221005
BET	ANT	ÄNDRINGEN AVSER	SIGN	DATUM

BYGGLOVSHANDLING

RÄVÖ 2
STOCKHOLMS STADKatarinavägen 15, Box 1230 | 111 82 Stockholm
Tel: 08-412 52 00

UPPDRAG NR 1038363	RITAD AV Angelika Nano Victor Svensson	HANDLÄGGARE Angelika Nano
-----------------------	--	------------------------------

DATUM	ANSVARIG Gert Denstedt
-------	---------------------------

Nybyggnad av flerbostadshus
DETALJER

SKALA 1:10 (A3)	NUMMER A-42-6-100	BET A
--------------------	----------------------	----------