




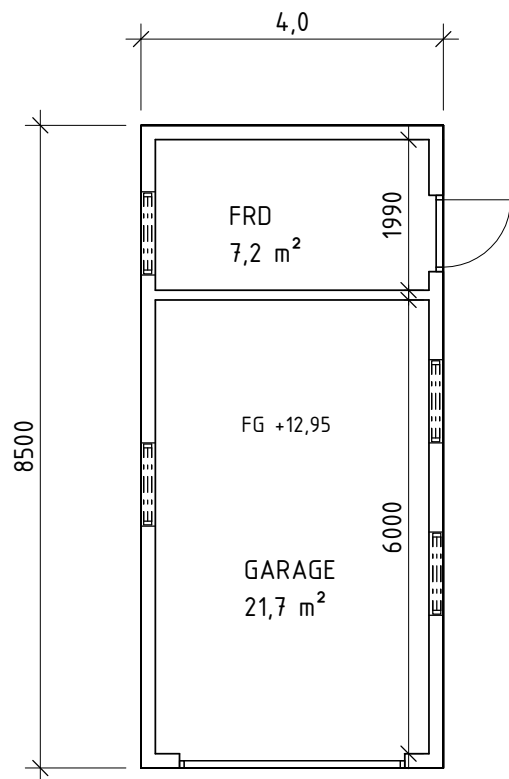


Plan  
1 : 100

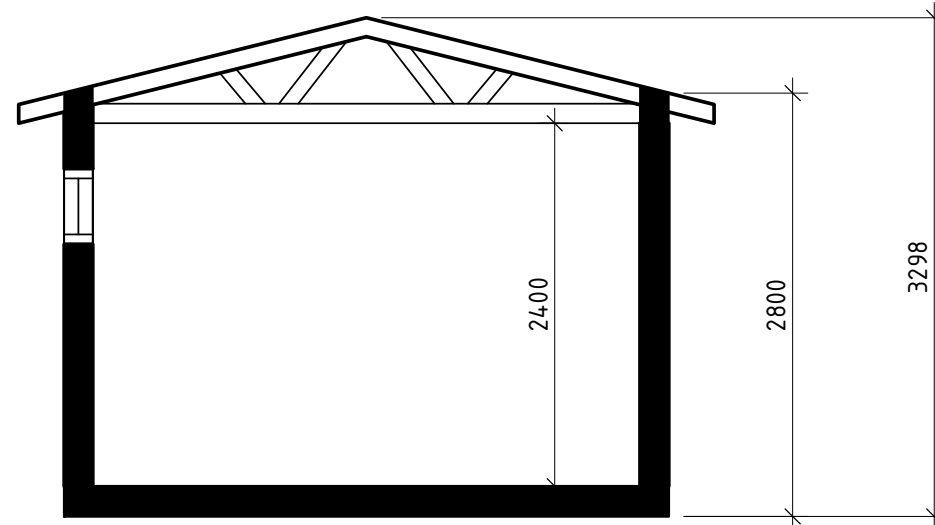


Sektion C-C  
1 : 50

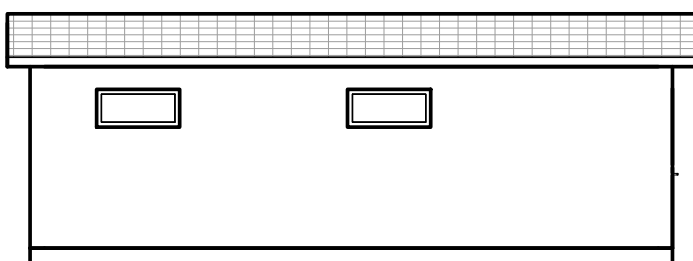


Fasad mot Väster

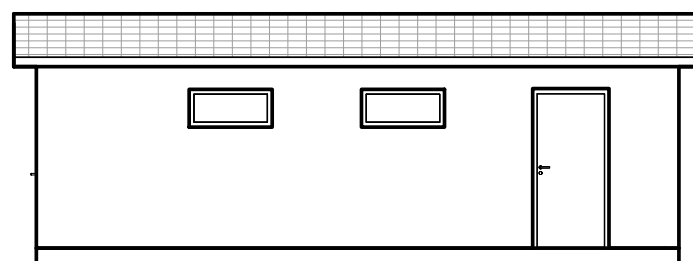

Fasad mot Öster

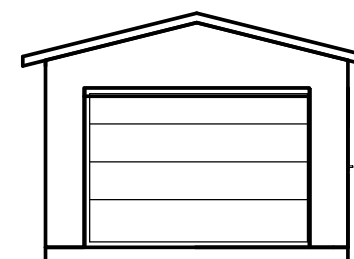

Fasad mot Norr

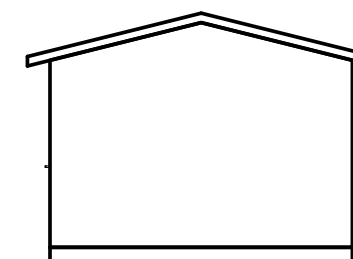


Fasad mot Söder

## FÖRESKRIFTER

TAKTÄCKNING, GULA ENKUPIGA TAKTEGEL, KULÖR NCS-S-3040-Y10R  
FASAD, KULÖR S0505-Y20R  
FÖNSTER, KULÖR NCS-S-9000-N  
YTTERDÖRR, KULÖR NCS-S-9000-N  
VINDSKIVOR, KULÖR NCS-S0505-Y20R  
HÄNGRÄNNOR, STUPRÖR OCH SAMTLIGA ÖVRIGA PLÅTDETALJER,  
STÅLPLÅT, KULÖR NCS-S-9000-N  
PLATTA PÅ MARK  
SOCKEL, CEMENTSKIVA GRÅ  
SOCKELHÖJD, 150 mm  
FABRIKSTILLVERKADE TAKSTOLAR ENLIGT LEVERANTÖRENS ANVISNINGAR

SG = SÄKERHETSGLAS

SKALA 1:100

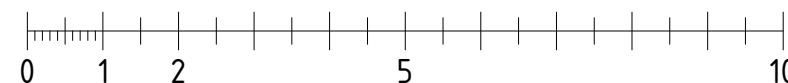

METER

|                                                          |                        |                   |      |
|----------------------------------------------------------|------------------------|-------------------|------|
| BET                                                      | ÄNDRINGEN AVSER        | DATUM             | SIGN |
| BYGGLOVSHANDLING                                         |                        |                   |      |
| ELESHULT 8:49                                            |                        |                   |      |
| TILLBYGGNAD<br>Plan, Sektion, Fasad<br>GARAGE OCH FÖRRÅD |                        |                   |      |
| UPPDRAK.NR<br>1005                                       | RITAD/KONSTR. AV<br>SF | HANDLÄGGARE<br>SF |      |
| DATUM<br>2024-11-01                                      | ANSVARIG<br>BN         |                   |      |
| SKALA<br>1:100                                           | NUMMER<br>A-03         |                   | BET  |